



動物実験棟屋根伏図

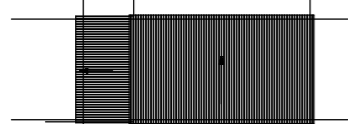

車庫棟屋根伏図


	訂正	特記	宮城県立がんセンター	図面内容 全体平面図 (B2階)	図面番号 1002
				縮尺 A1:1/300、A3:1/600	区分 建築意匠図

研究棟

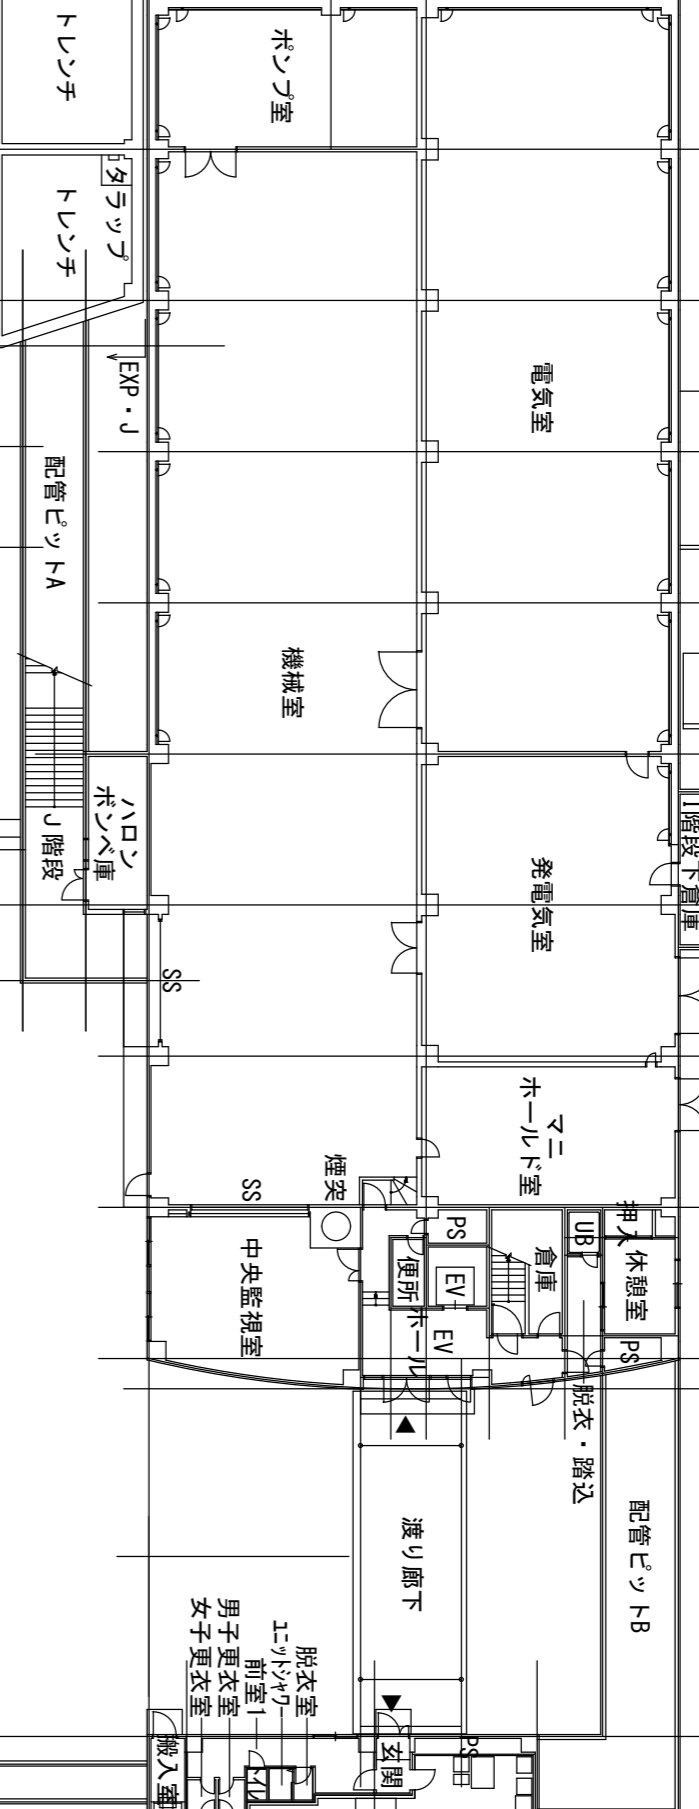


1階下階段


動物実

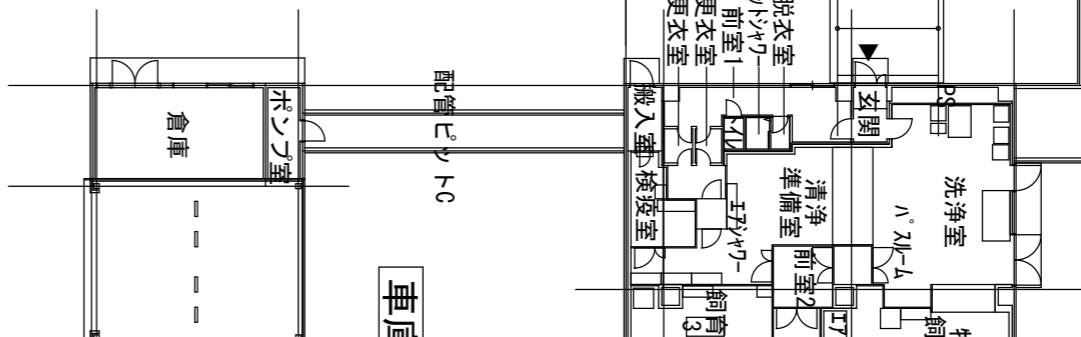

車庫


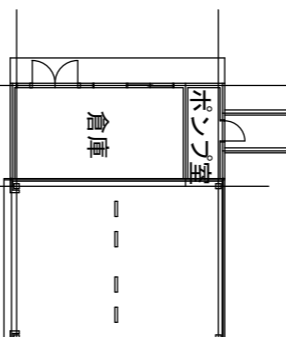



集学治療棟

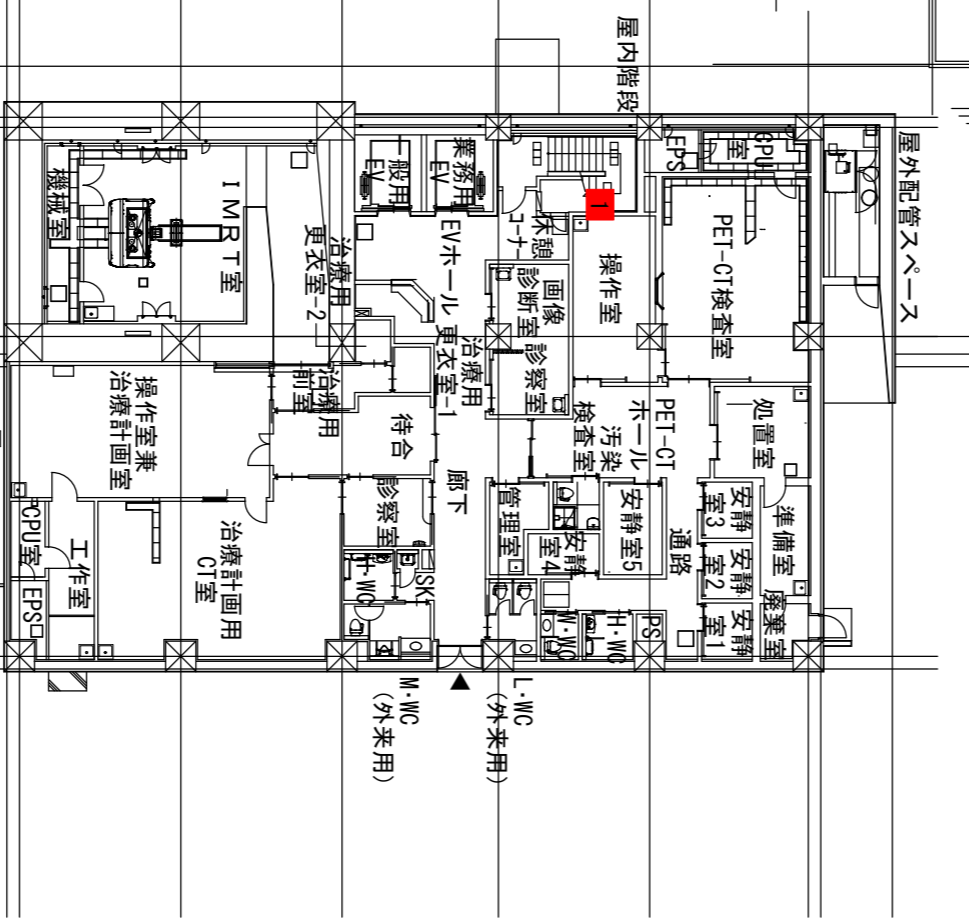



防炎水槽


プロパンガスボンベ庫

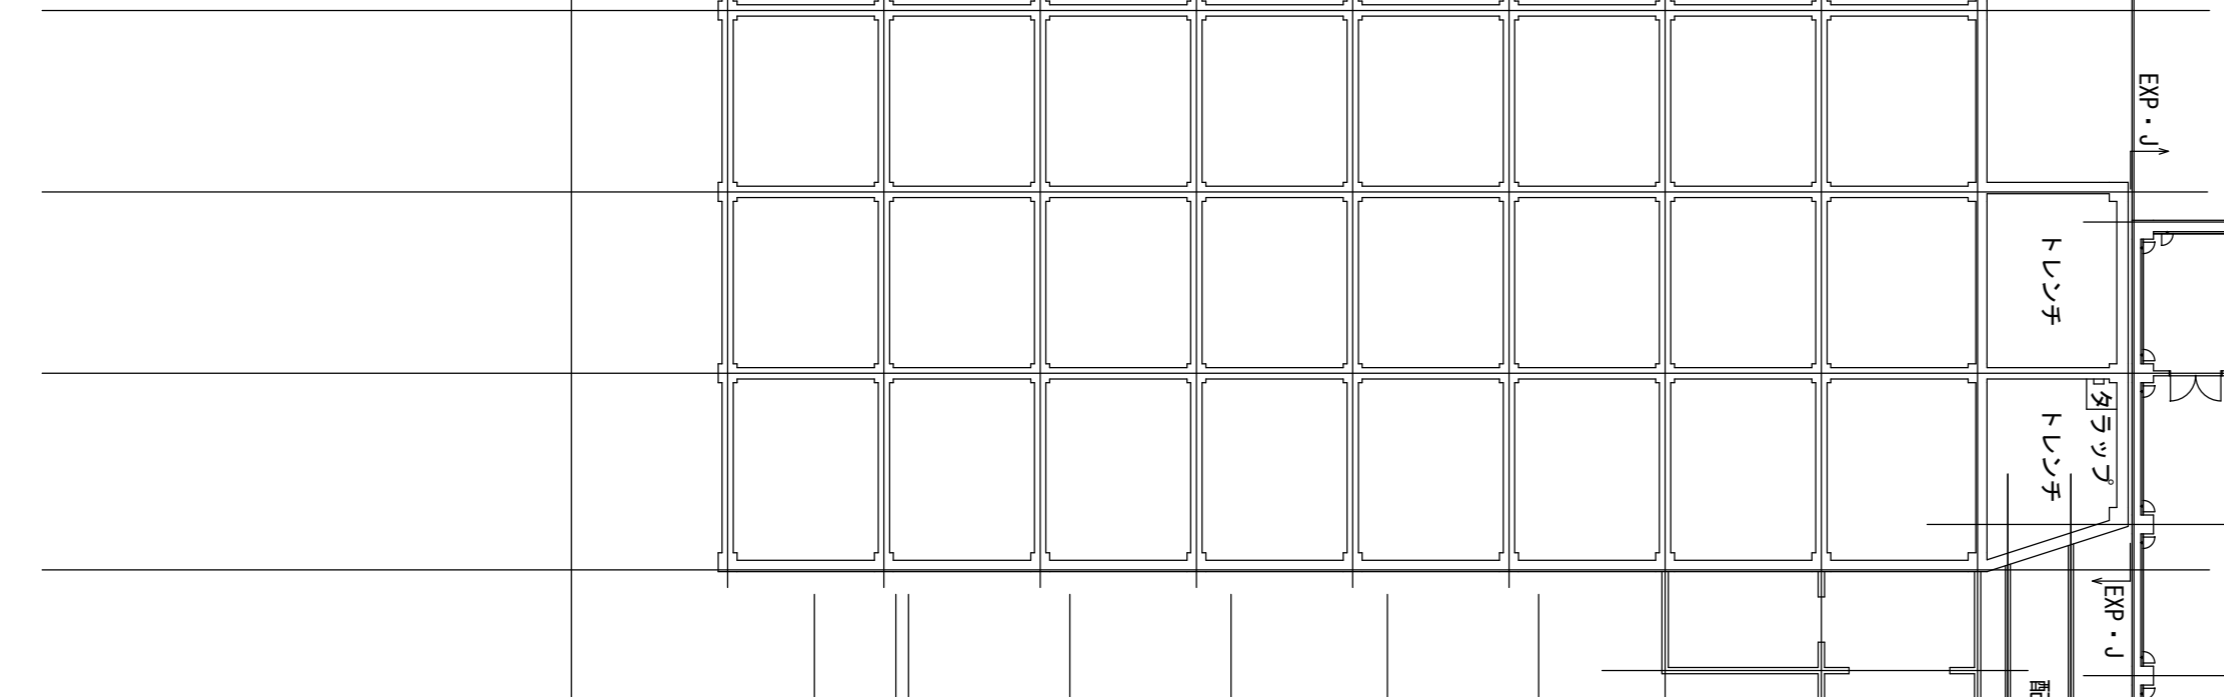 

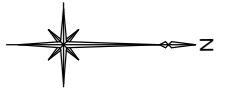


訂正	特記	宮城県立がんセンター	図面内容 全体平面図 (B1階)	図面番号 1003
			縮尺 A1:1/300、A3:1/600	区分 建築意匠図

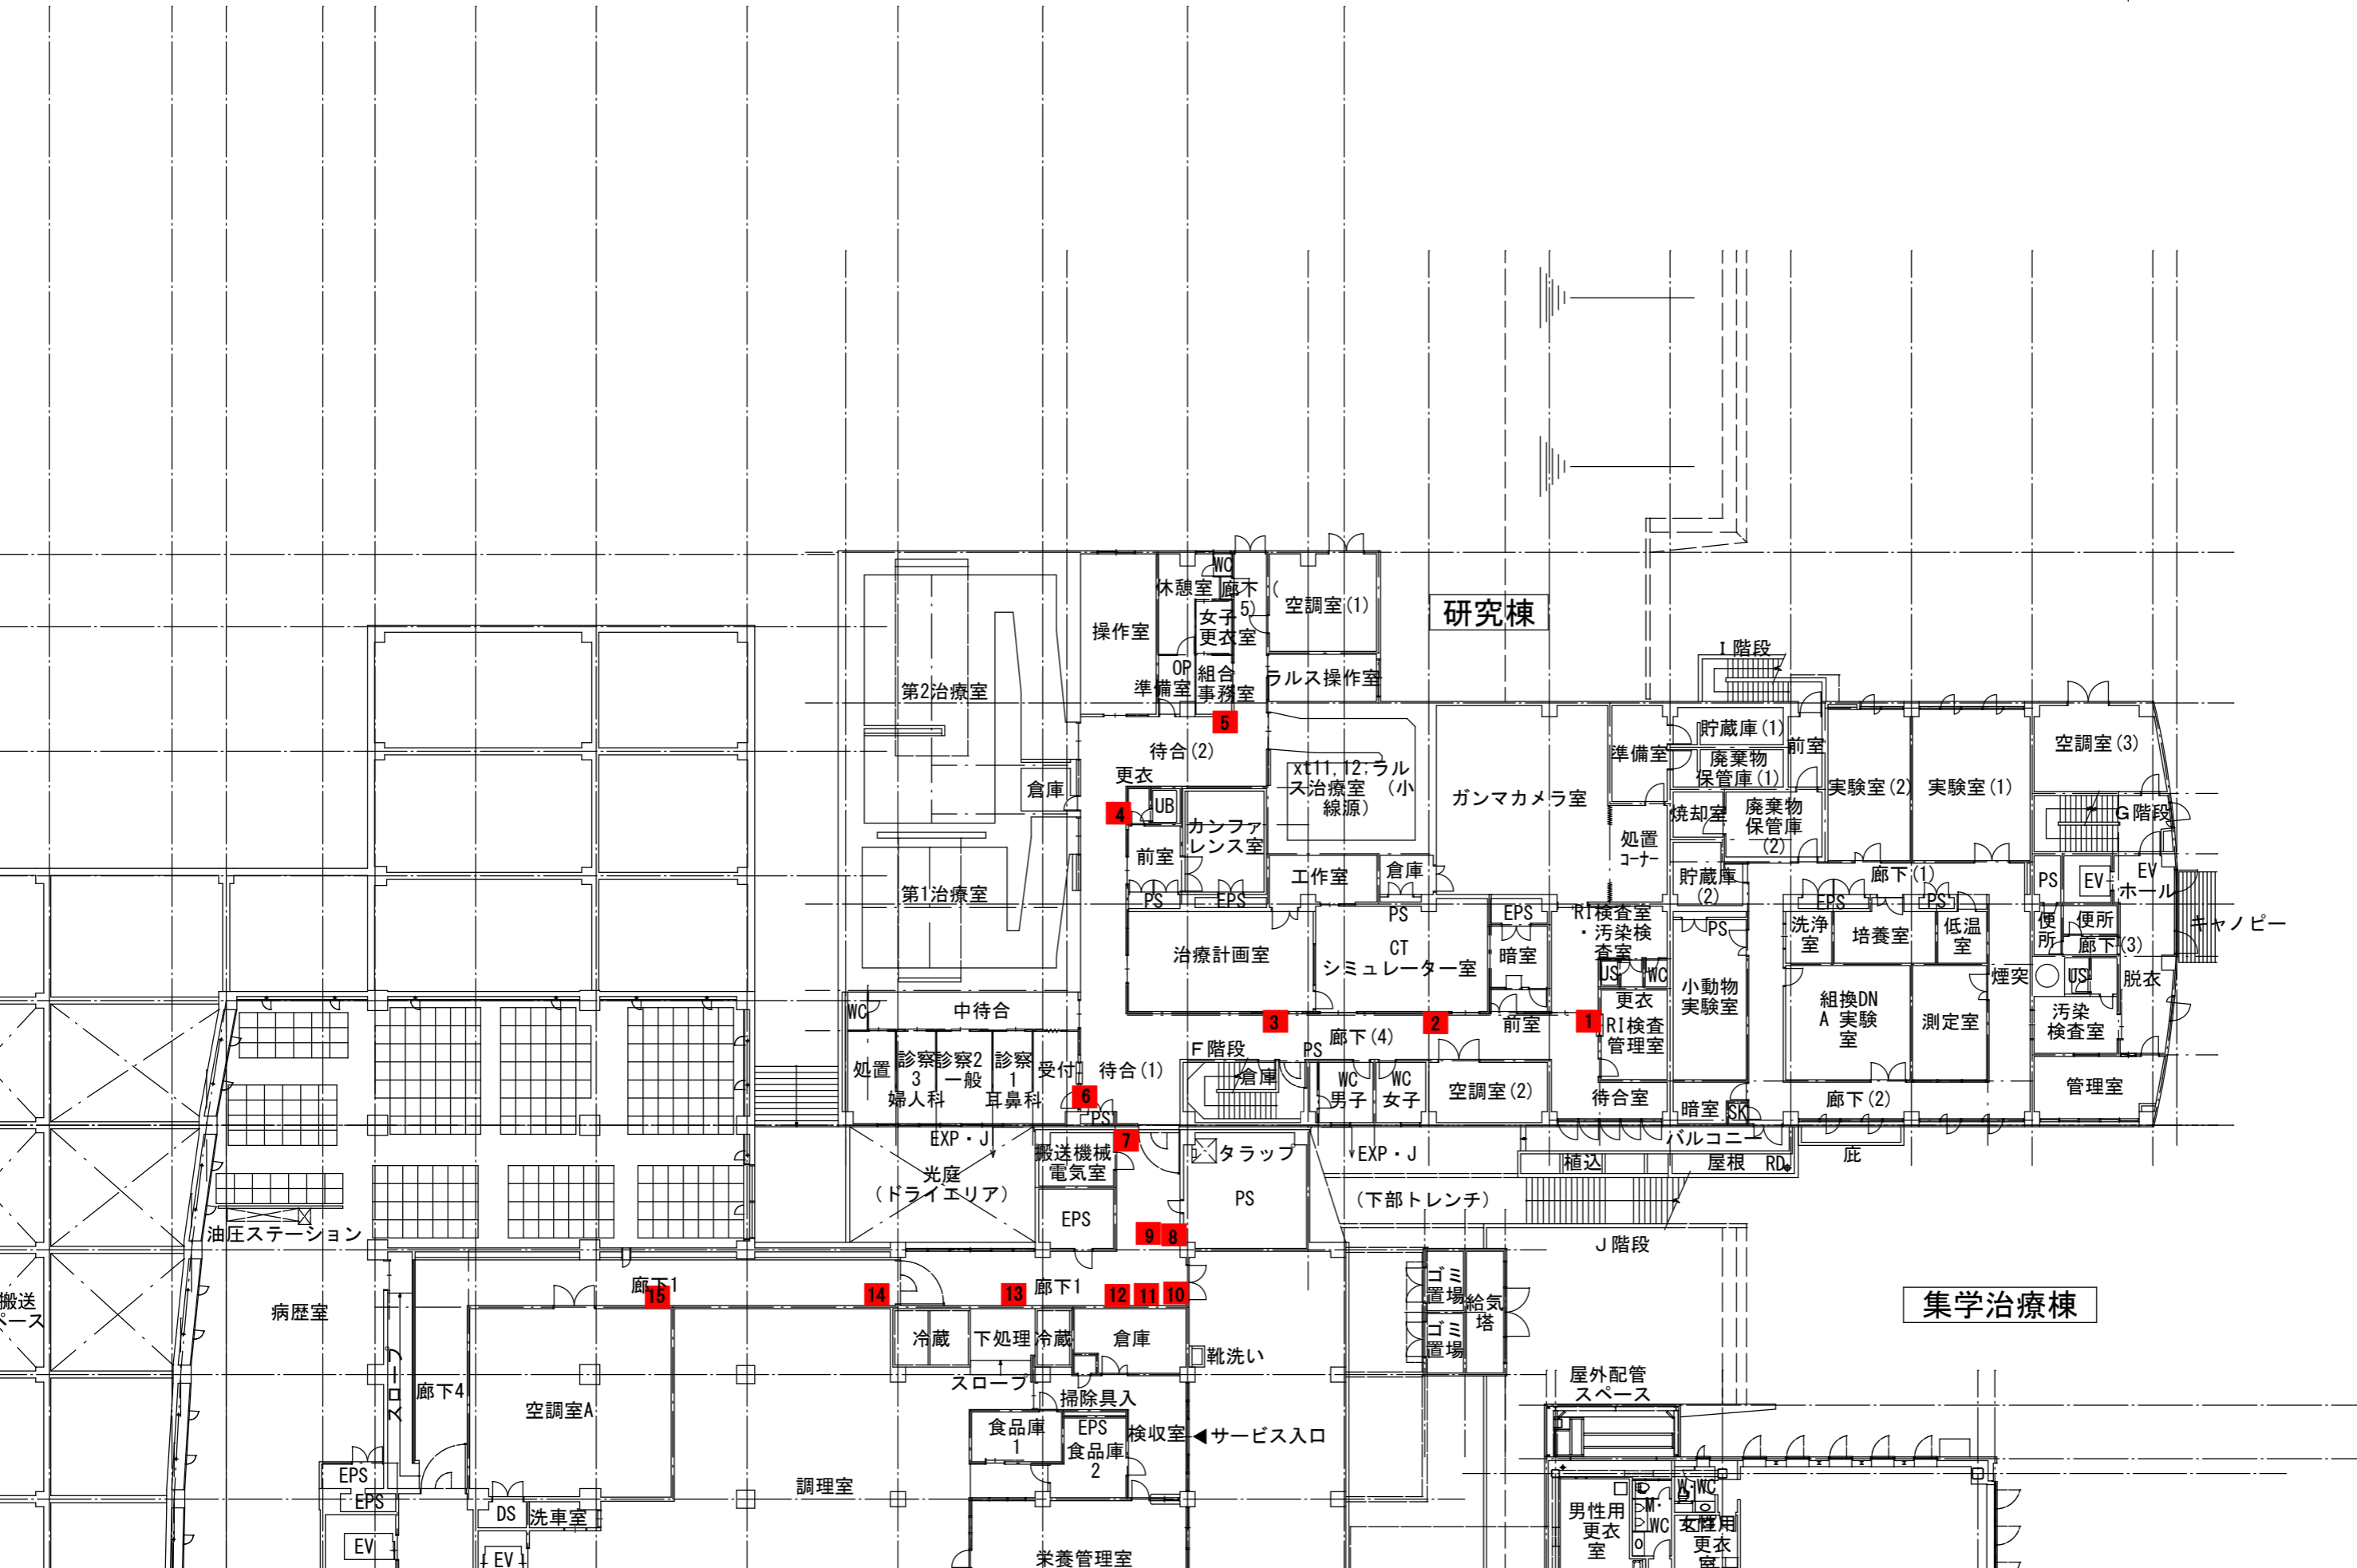
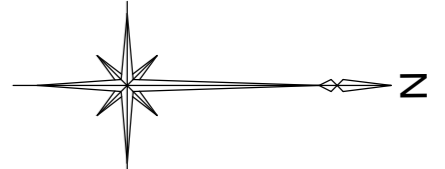


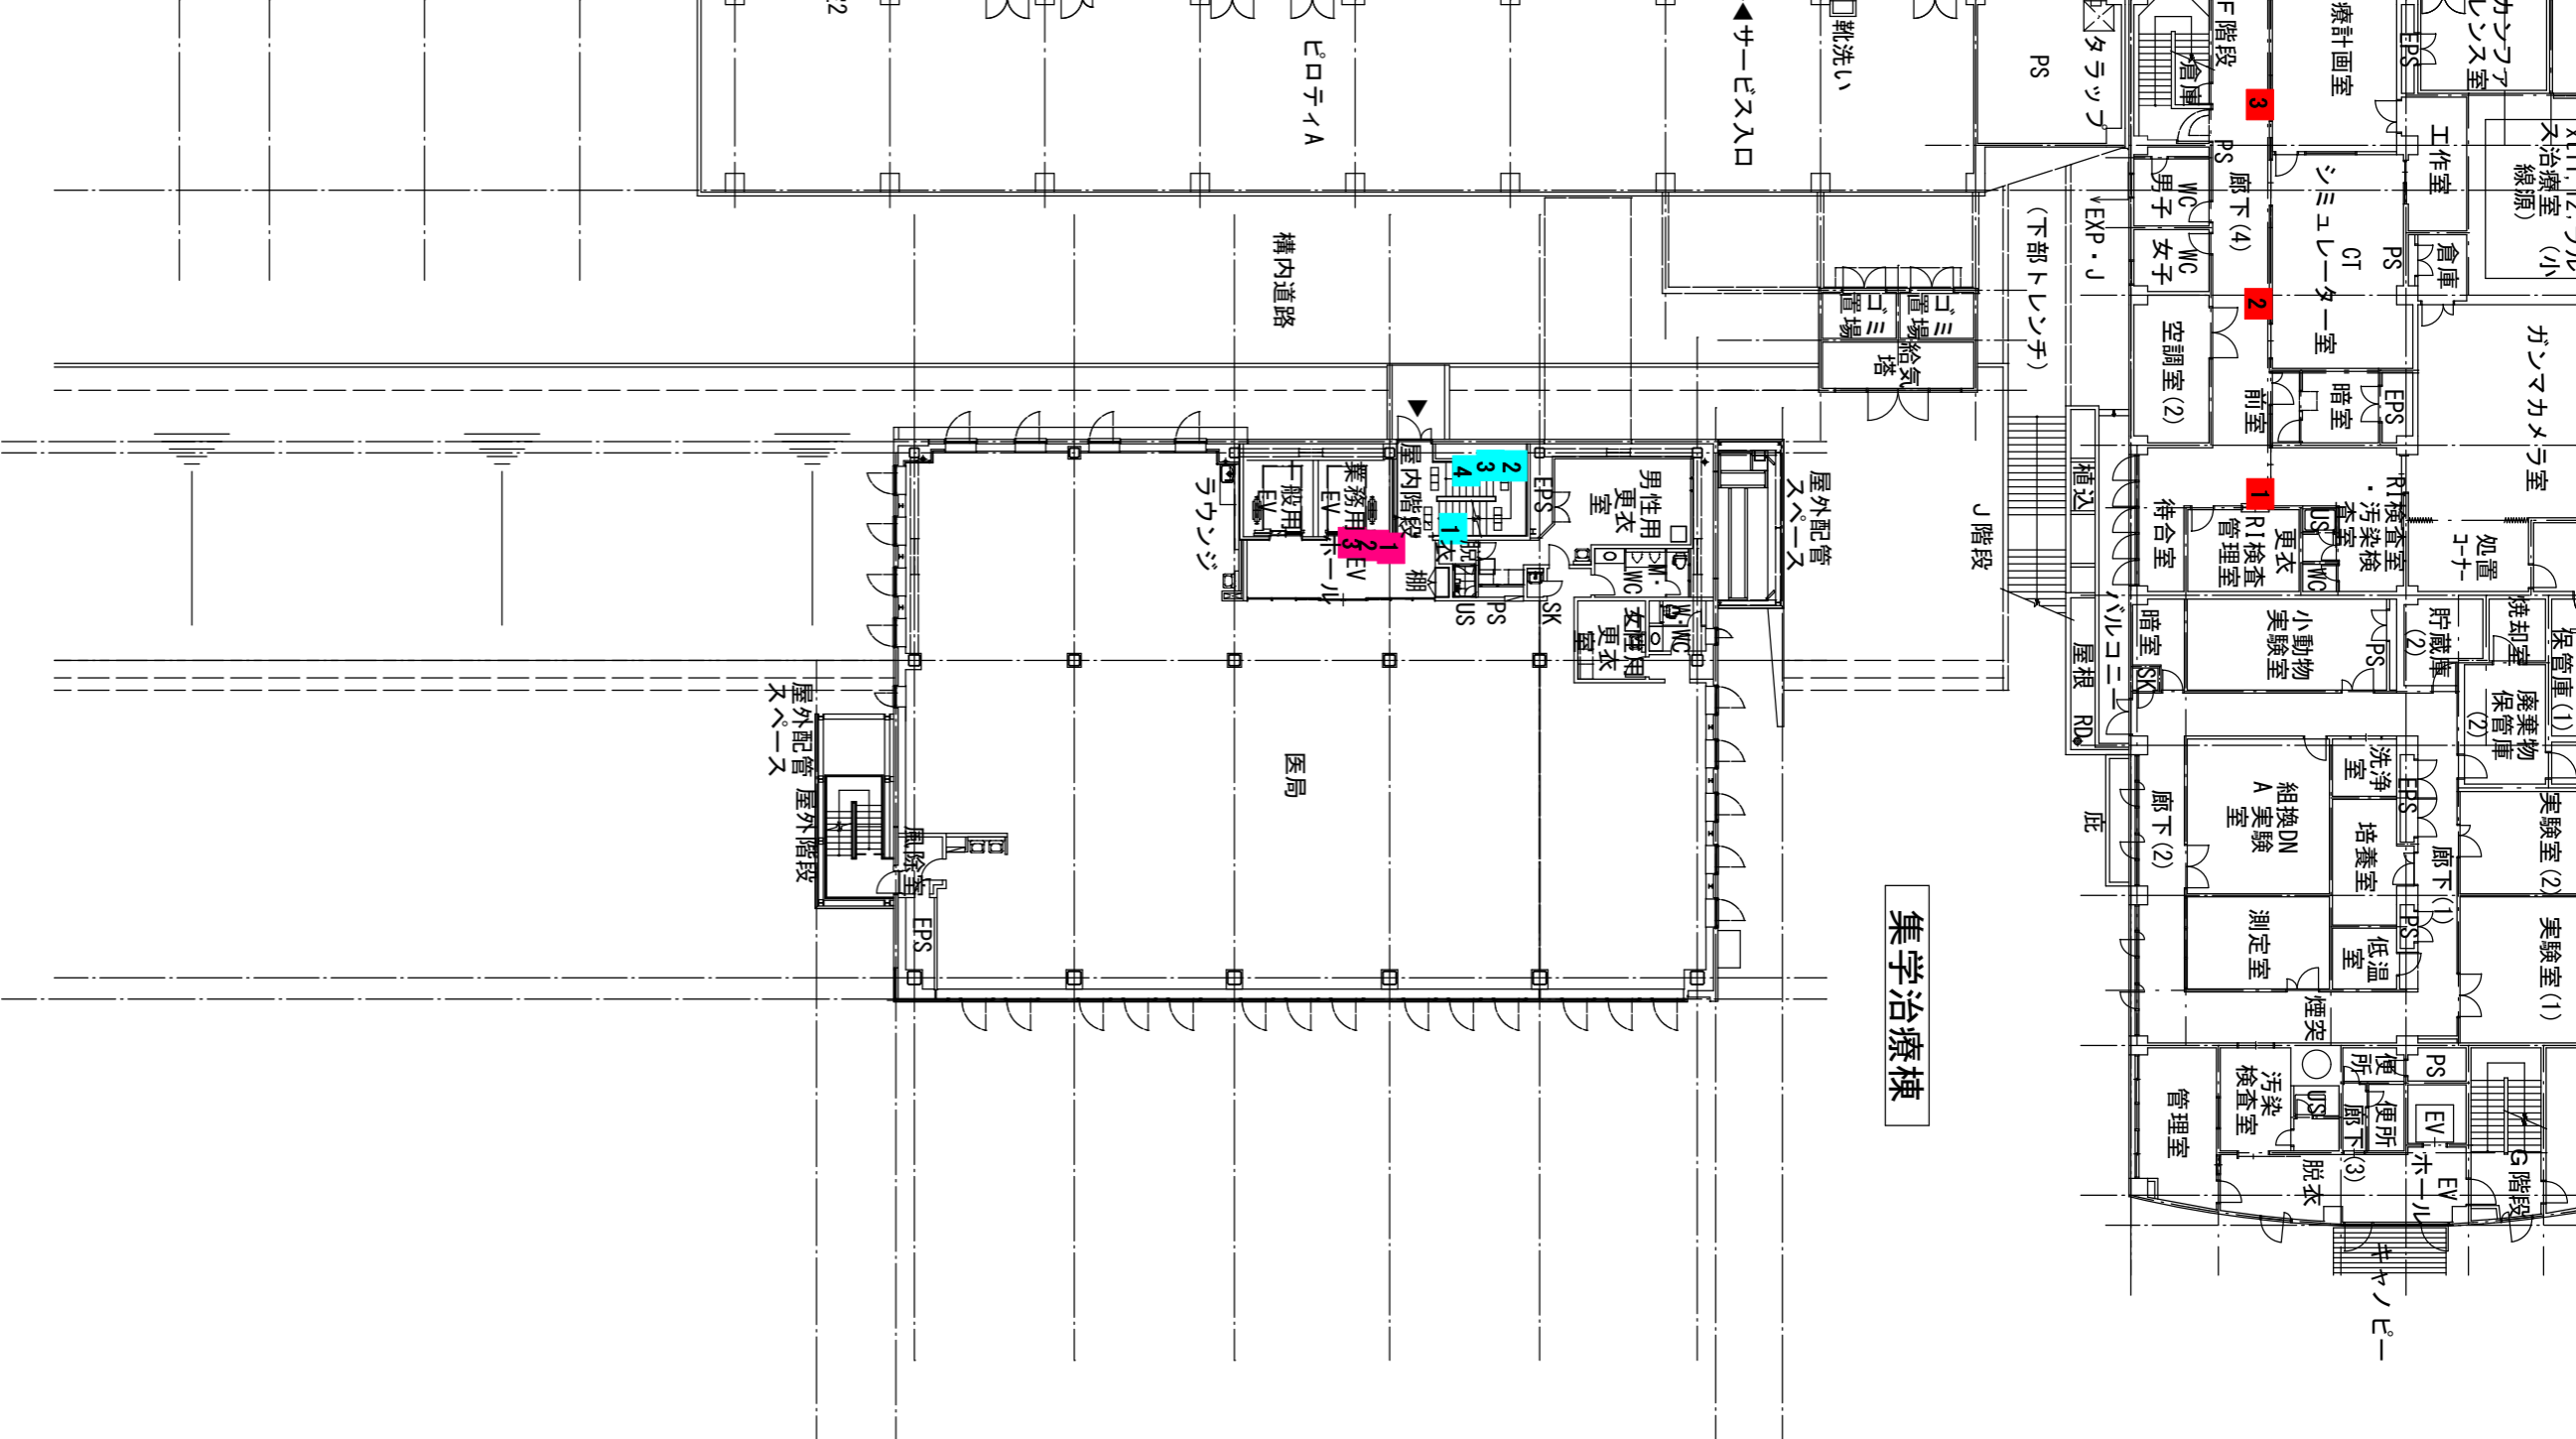

集学治療棟

図面内容	図面番号
全体平面図 (B 1階)	1003
縮尺	区分
A1:1/300、A3:1/600	建築意匠図

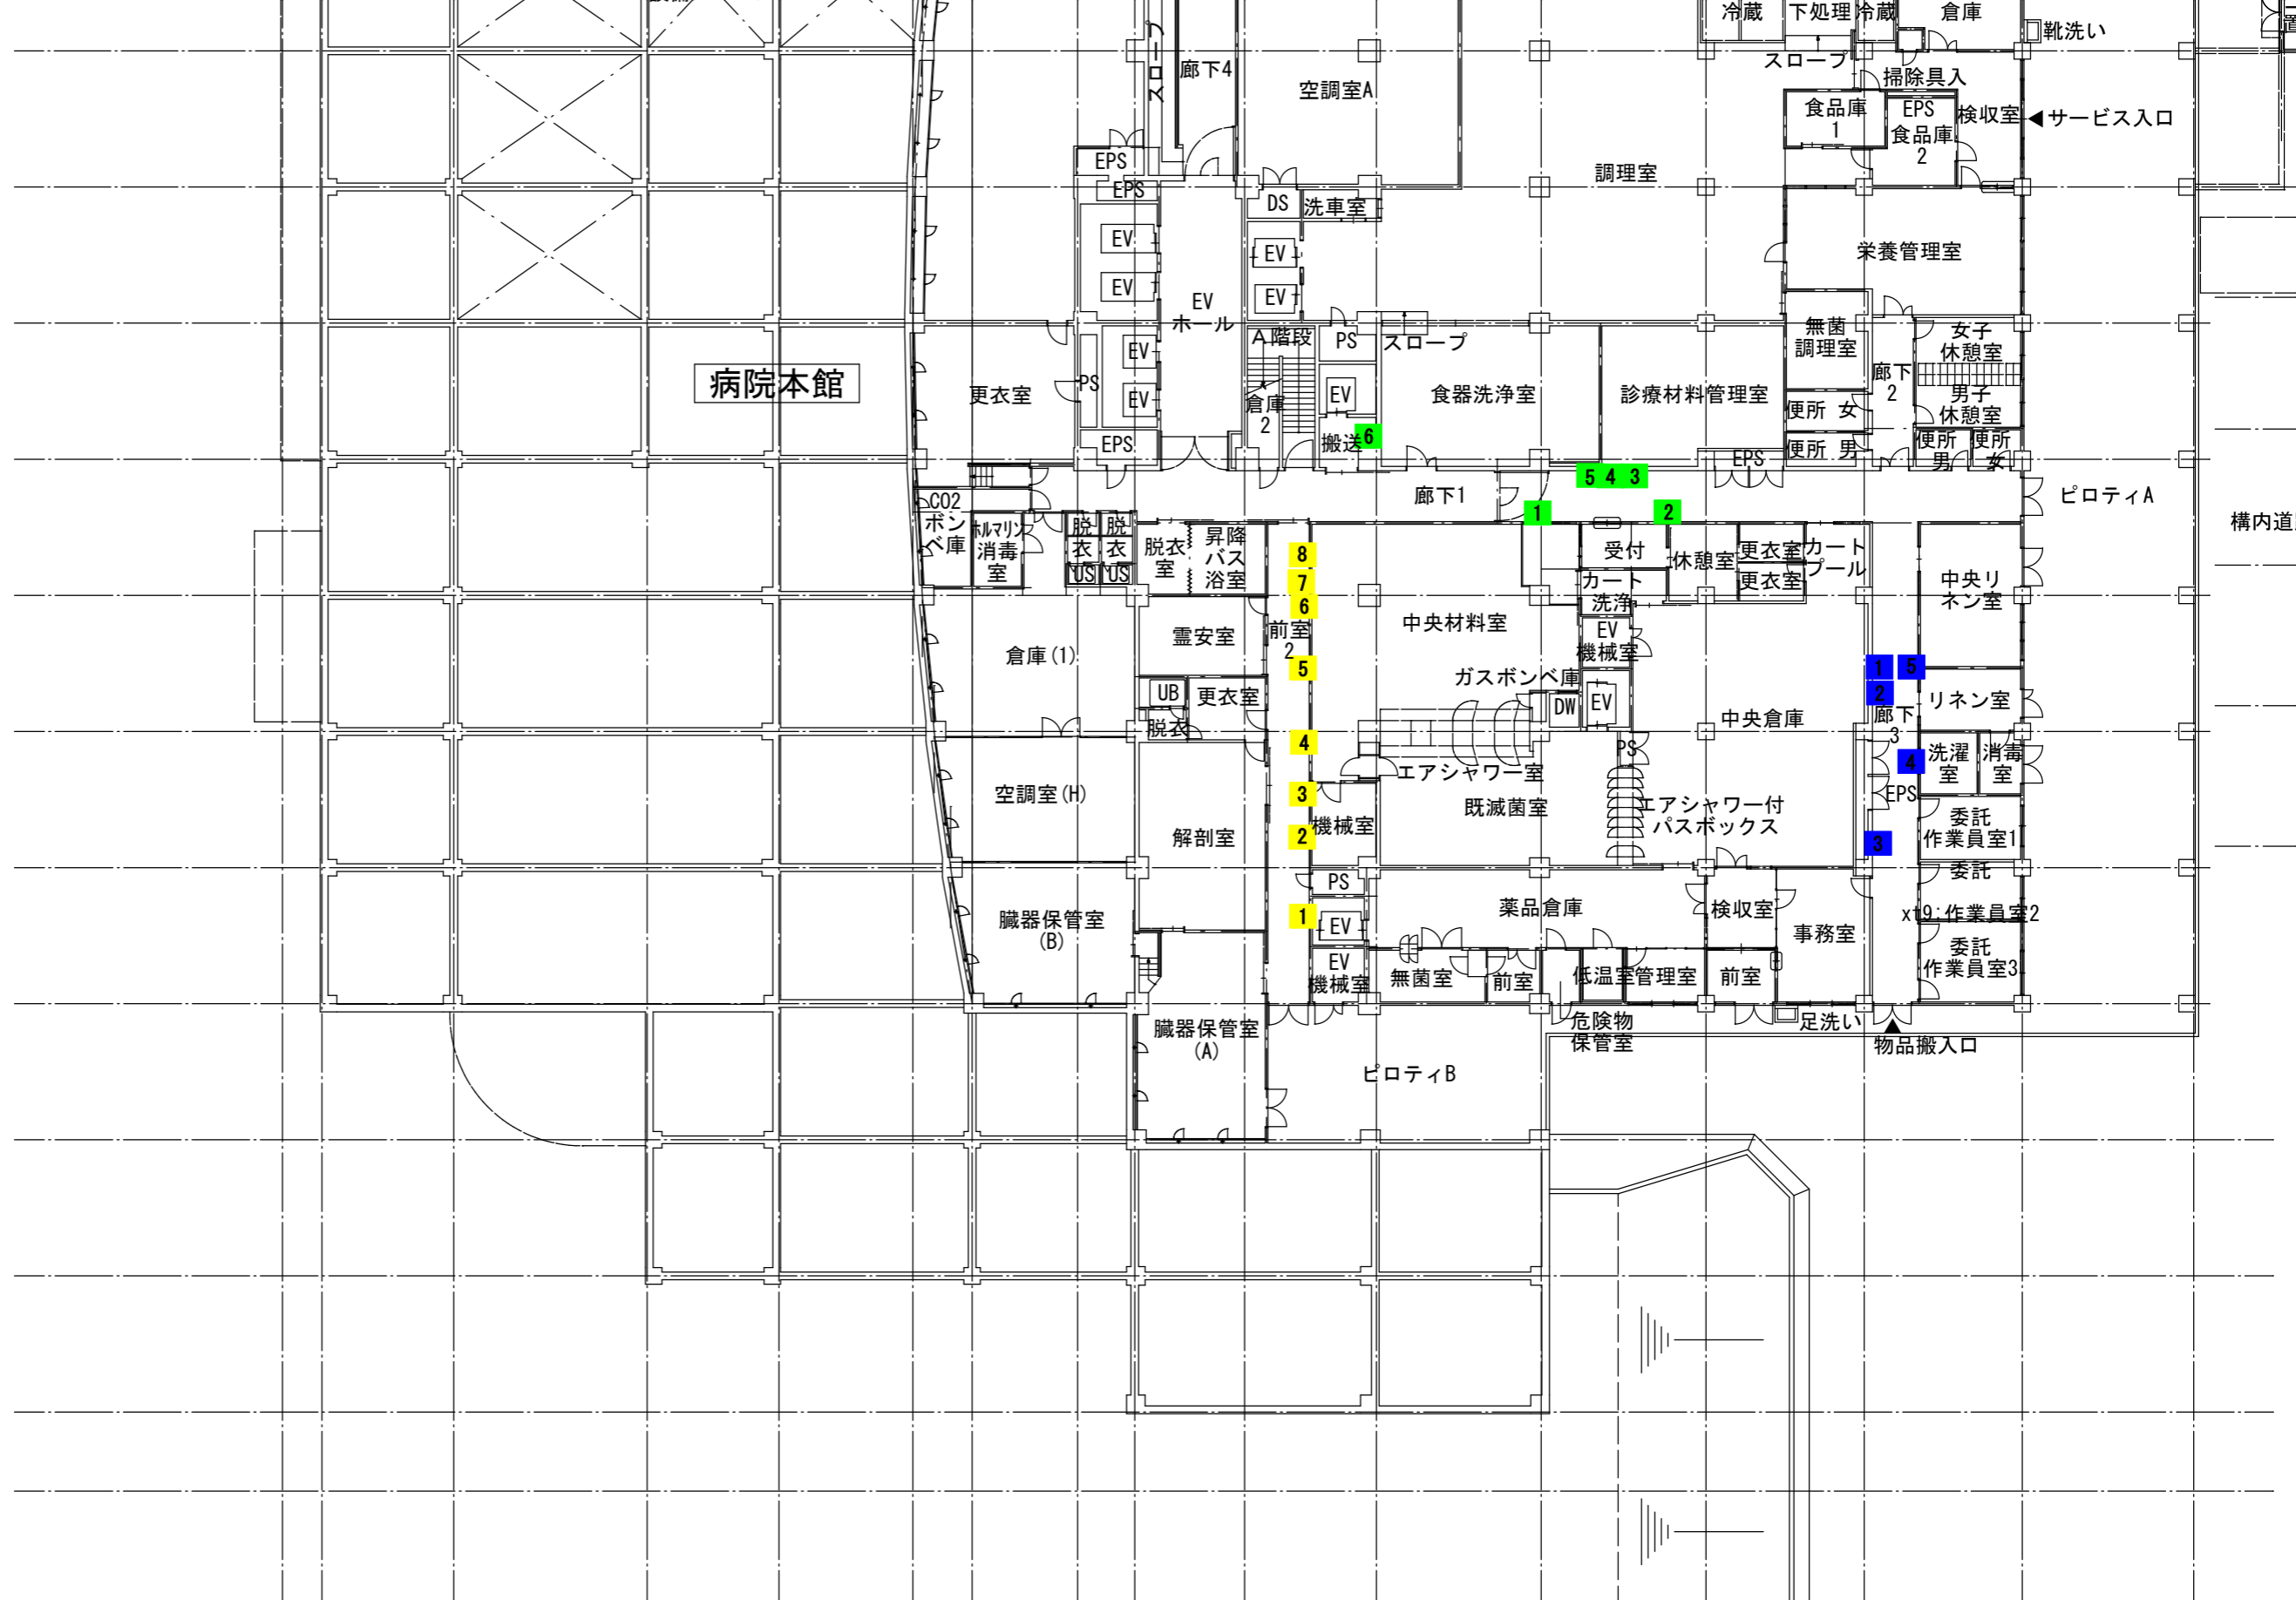

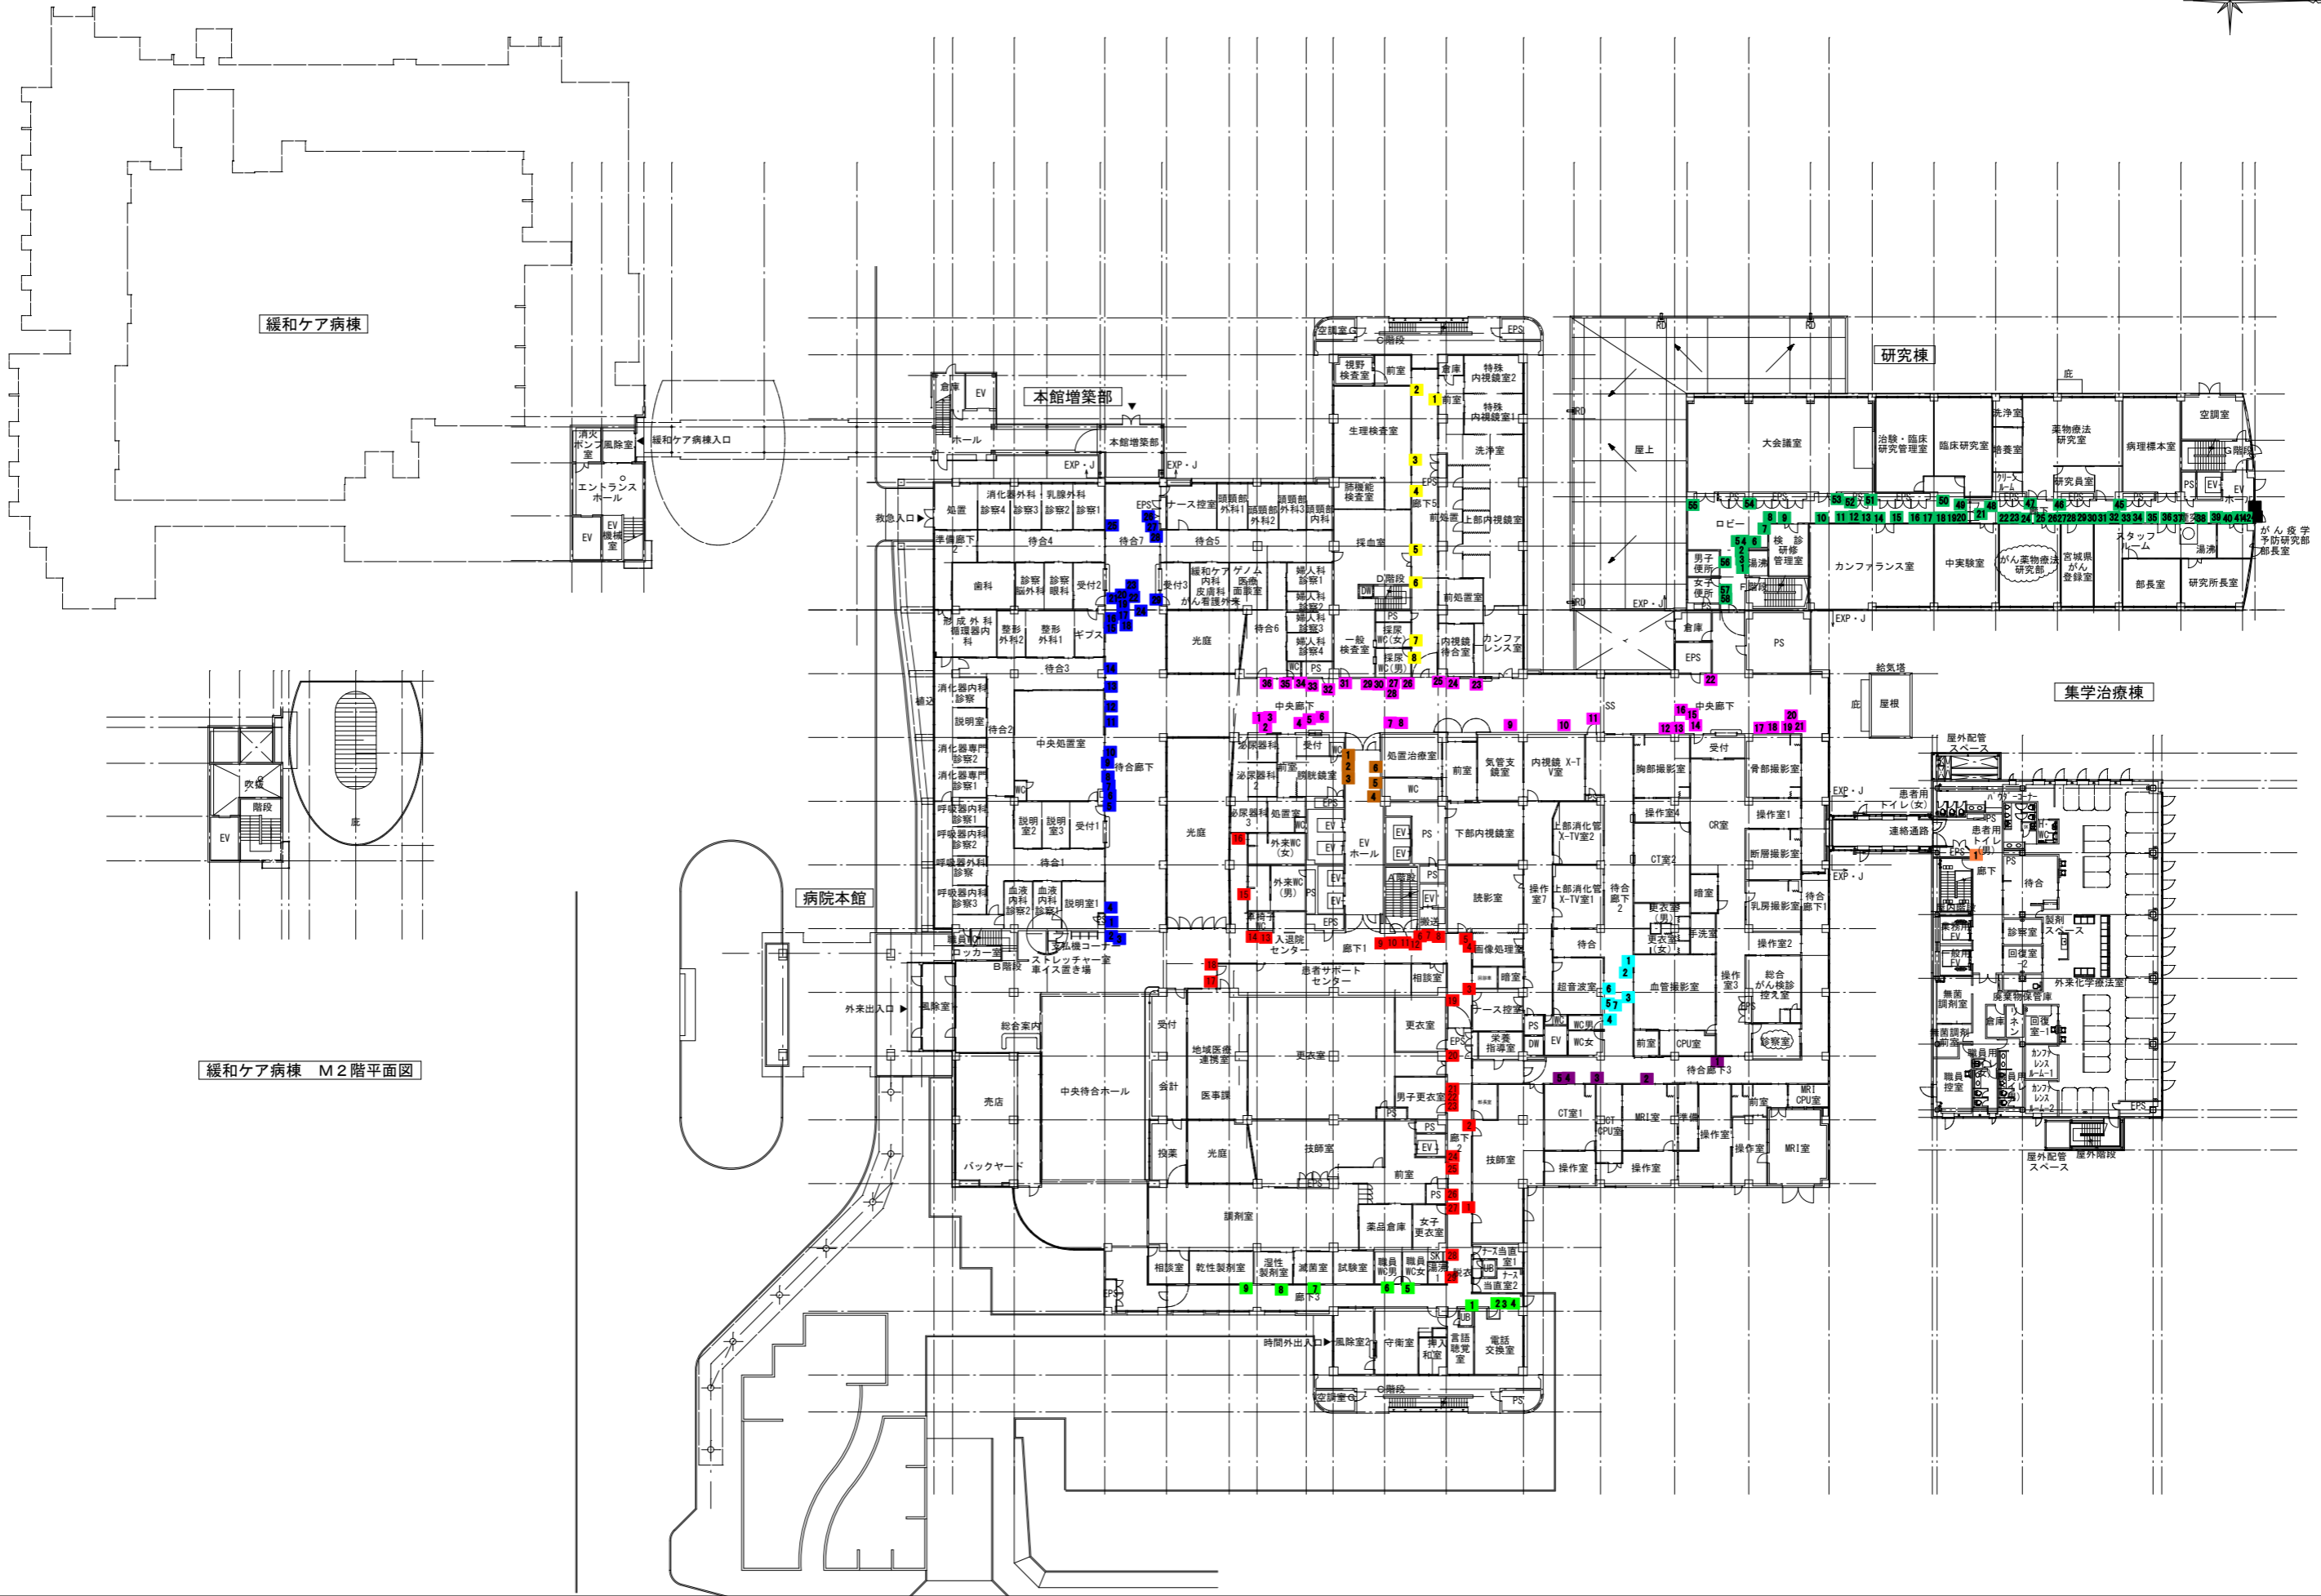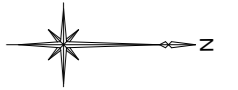

緩和ケア病棟

本館増築部

研究棟

集学治療棟

病院本館

緩和ケア病棟 M2階平面図

訂正


特記

宮城県立がんセンター


図面内容	全体平面図 (1階)	図面番号	1004
縮尺	A1:1/300、A3:1/600	区分	建築意匠図



研究棟

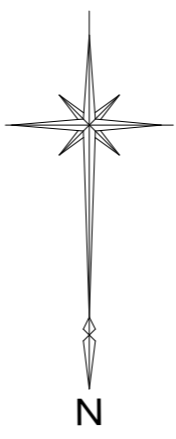

集学治療棟

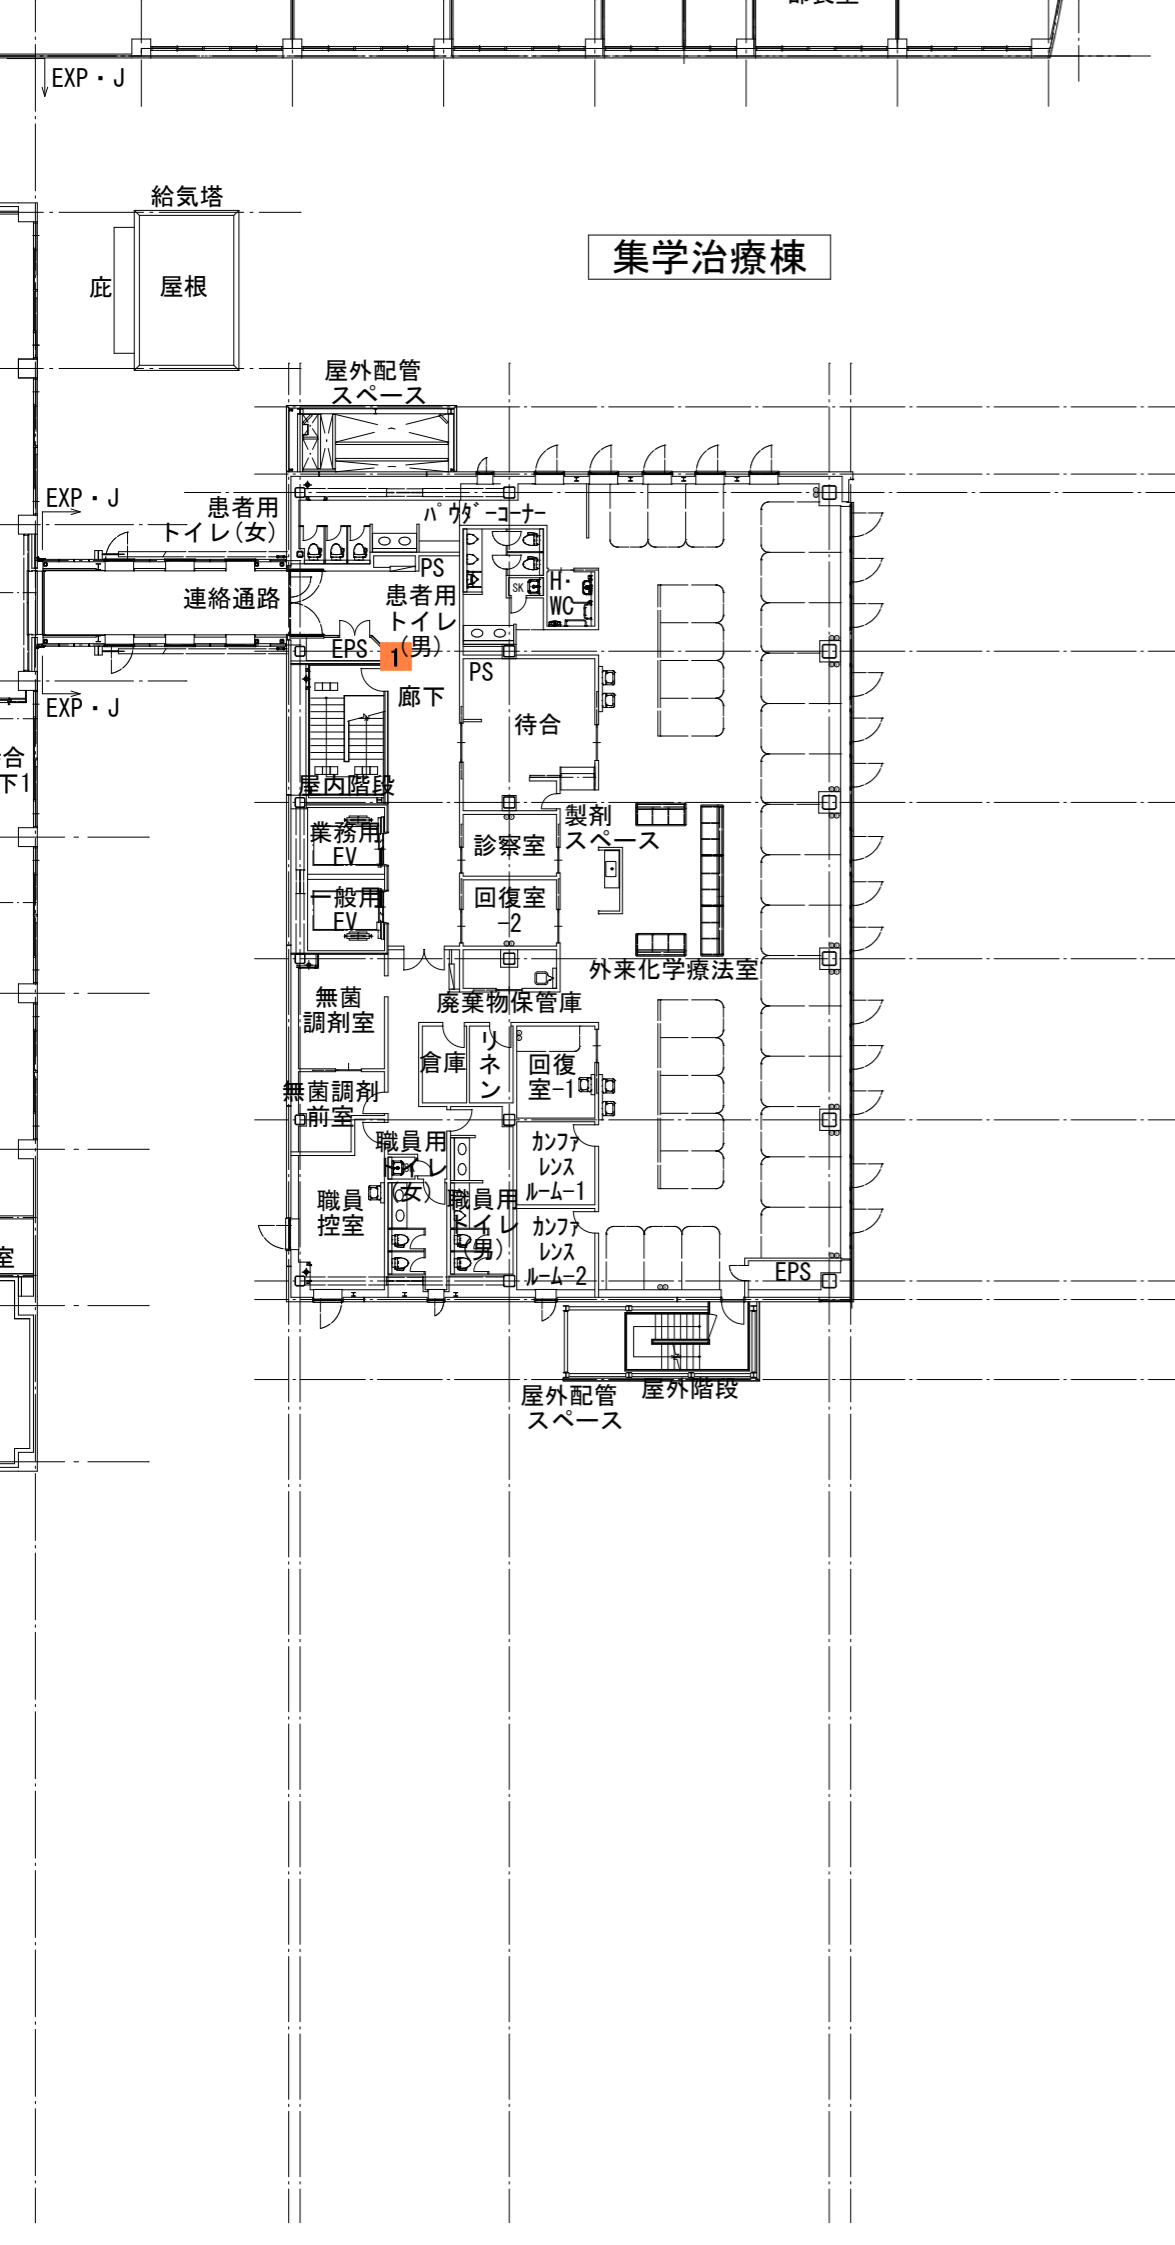



本館増築部

大会議室

EXP・J

EXP・J

EXP・J

EXP・J

EXP・J

屋上

検査管理室

湯沸

男子便所

女子便所

PS

倉庫

PS

PS

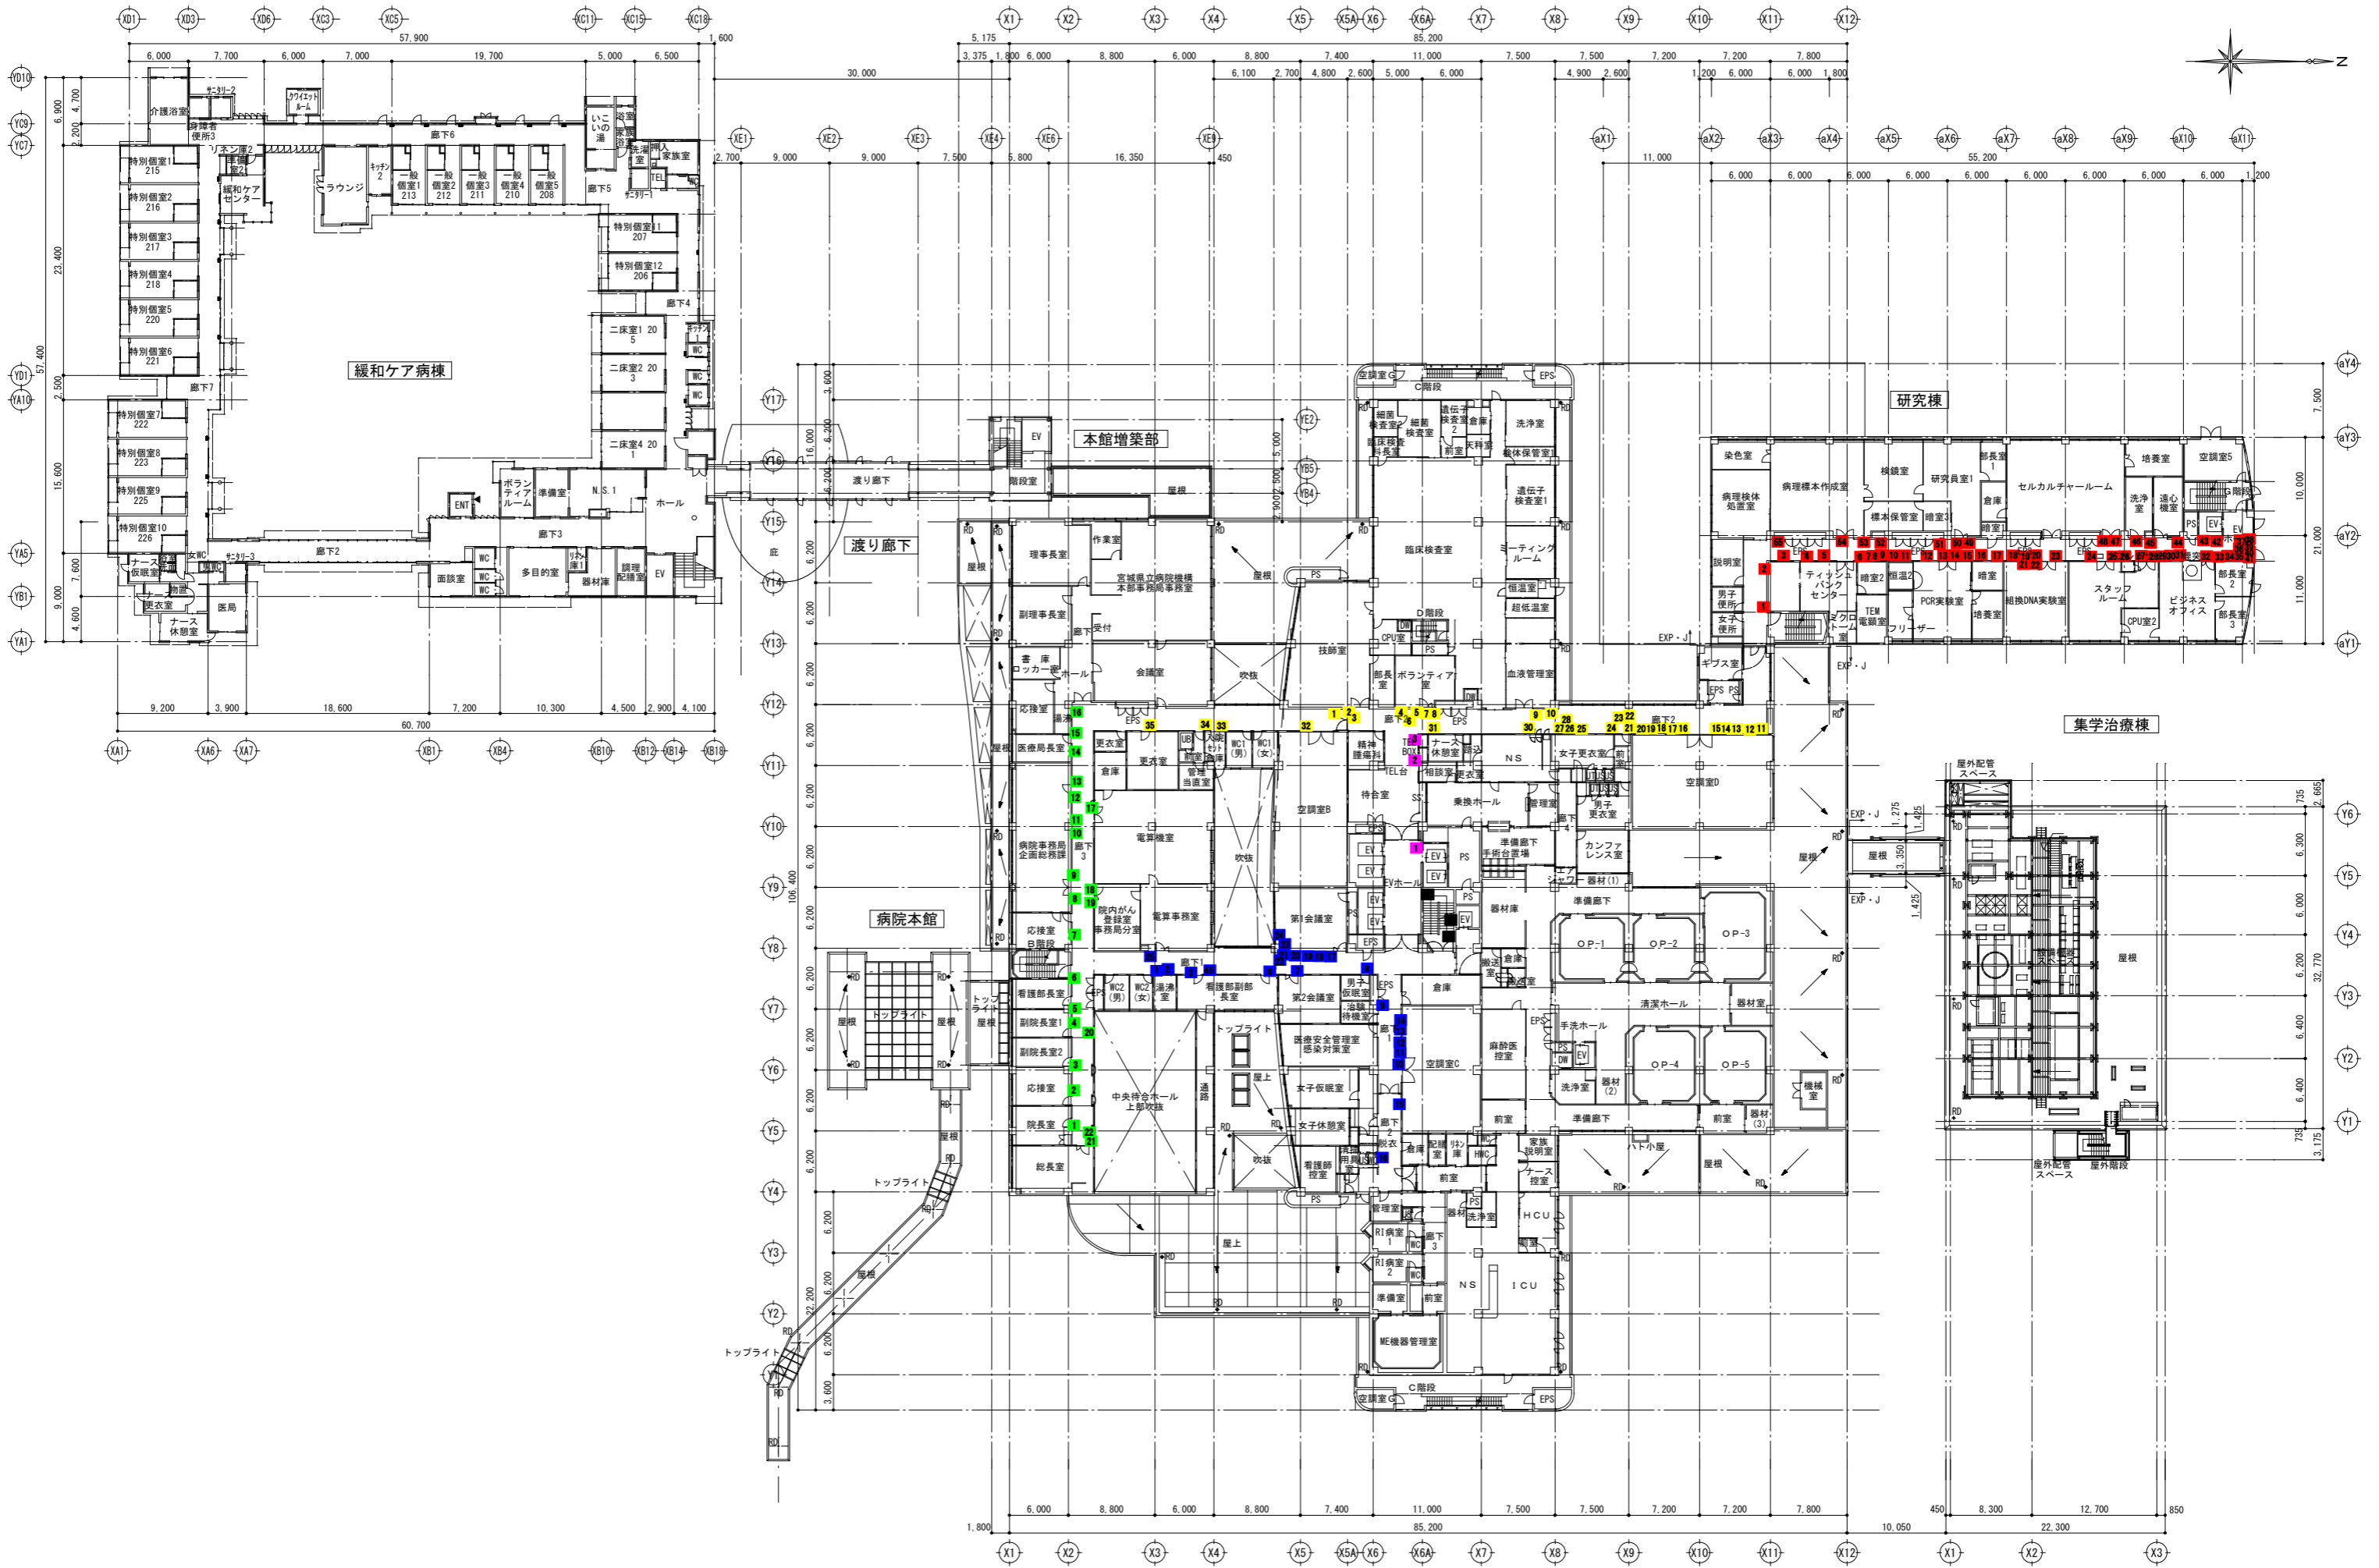

訂正

特記


宮城県立がんセンター

図面内容
全体平面図(2階)


図面番号
1005


縮尺
A1:1/300、A3:1/600

区分
建築意匠図

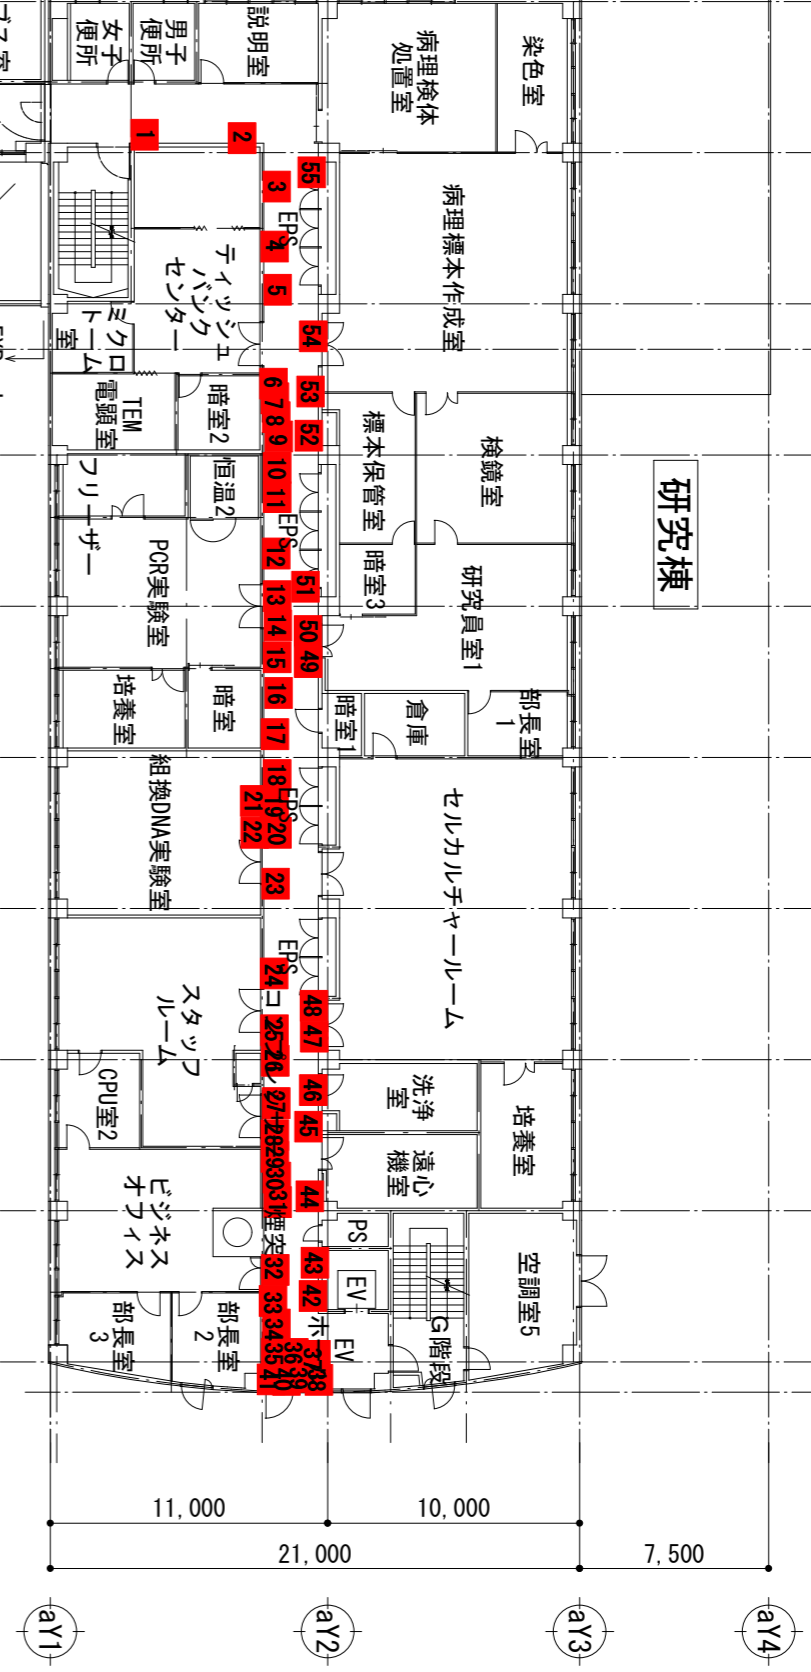

集学治療棟

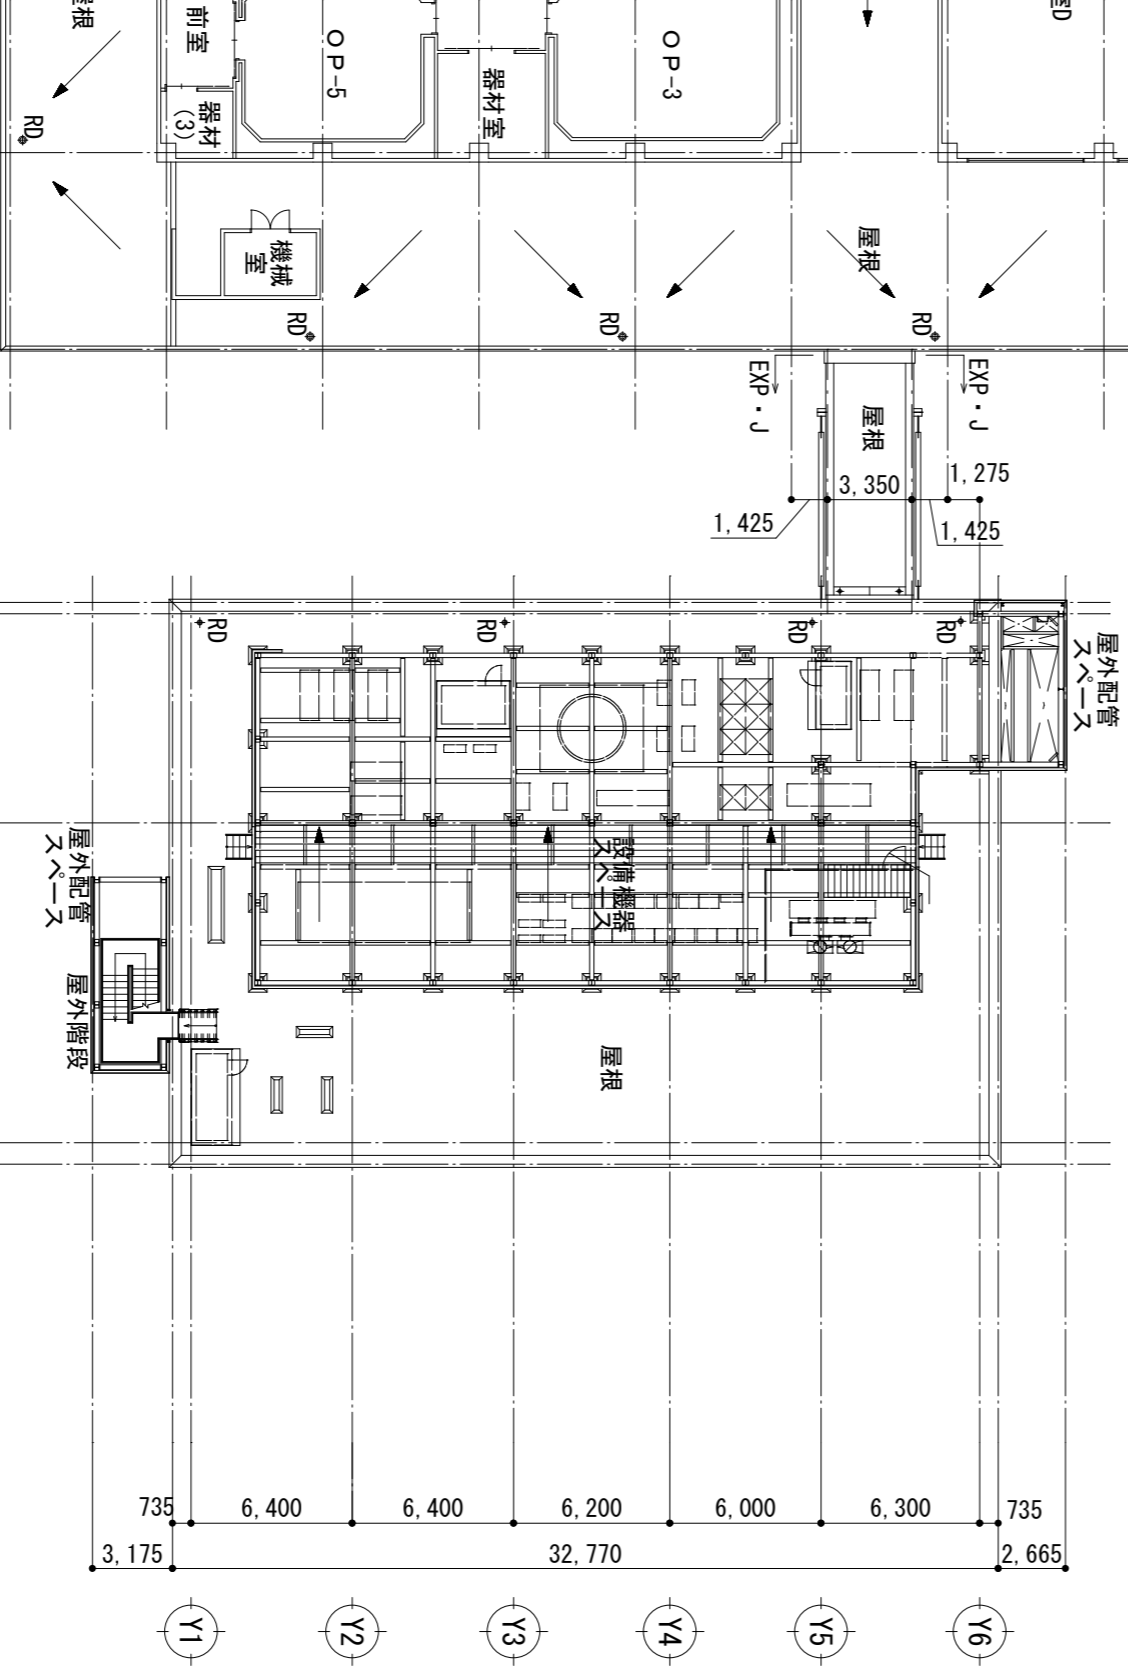

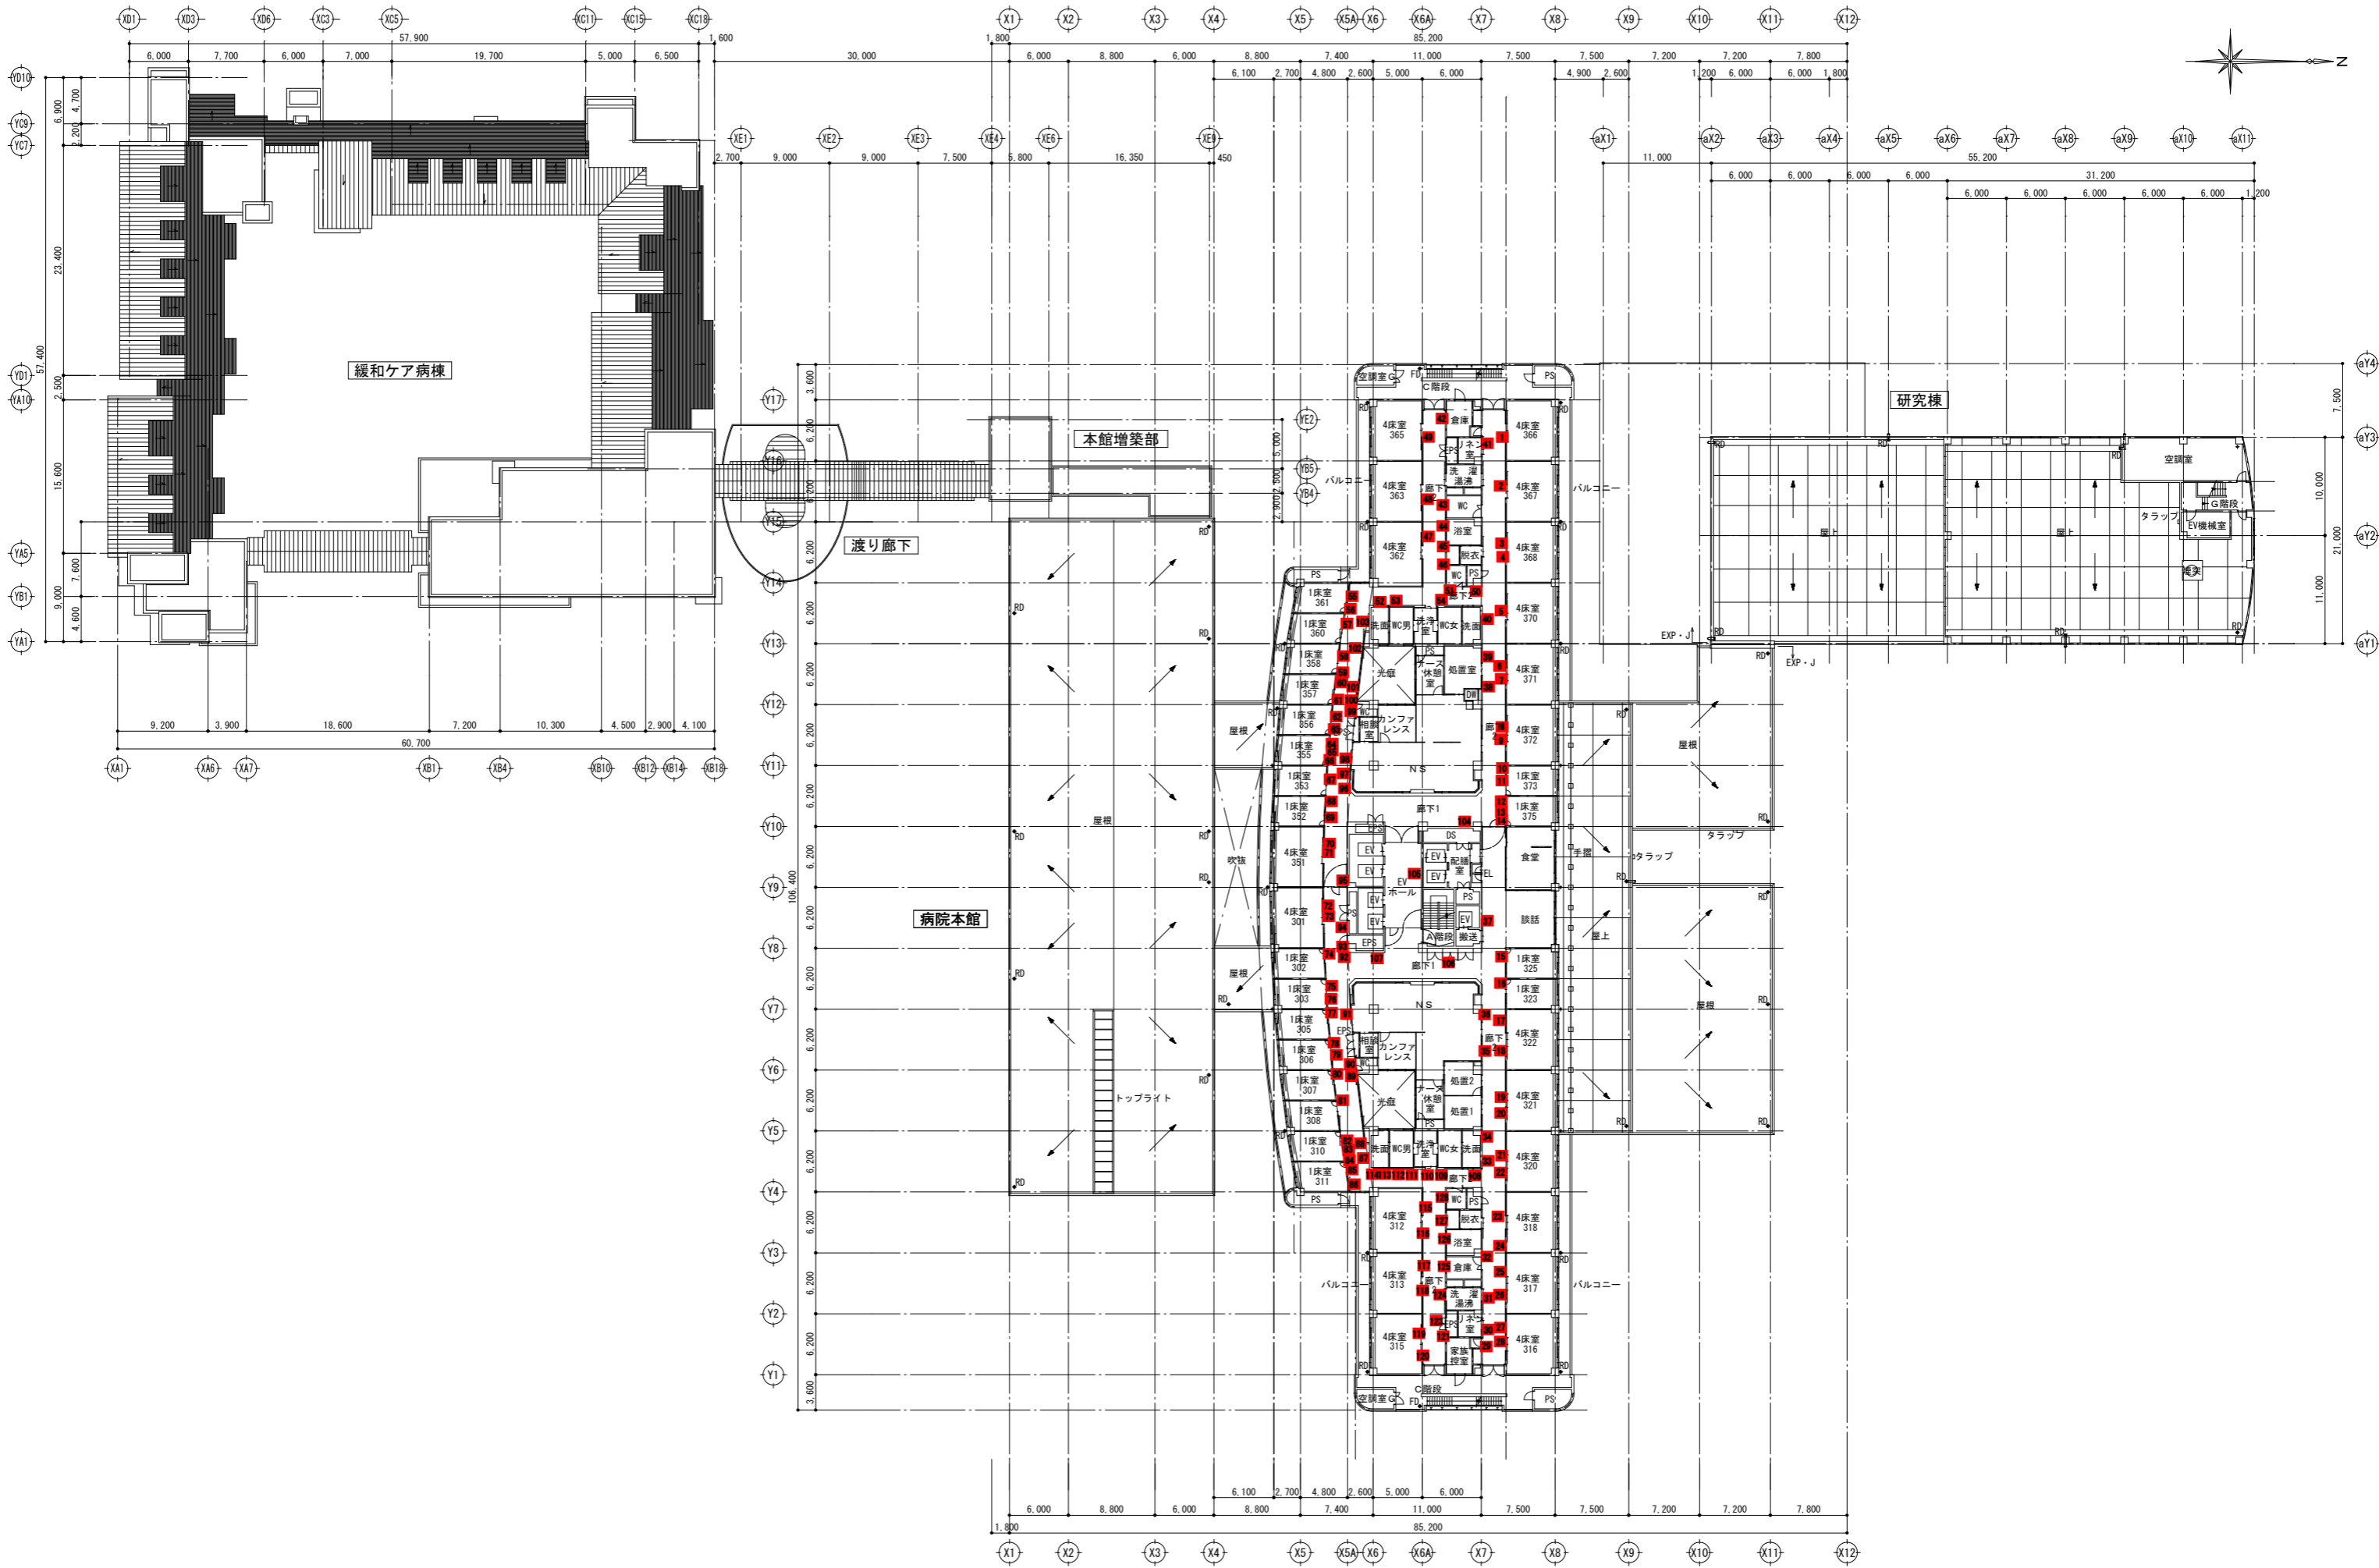


訂正	特記	宮城県立がんセンター	図面内容 全体平面図 (3階)	図面番号 1006
			縮尺 A1:1/300、A3:1/600	区分 建築意匠図

本館増築部

廊下

病院本館

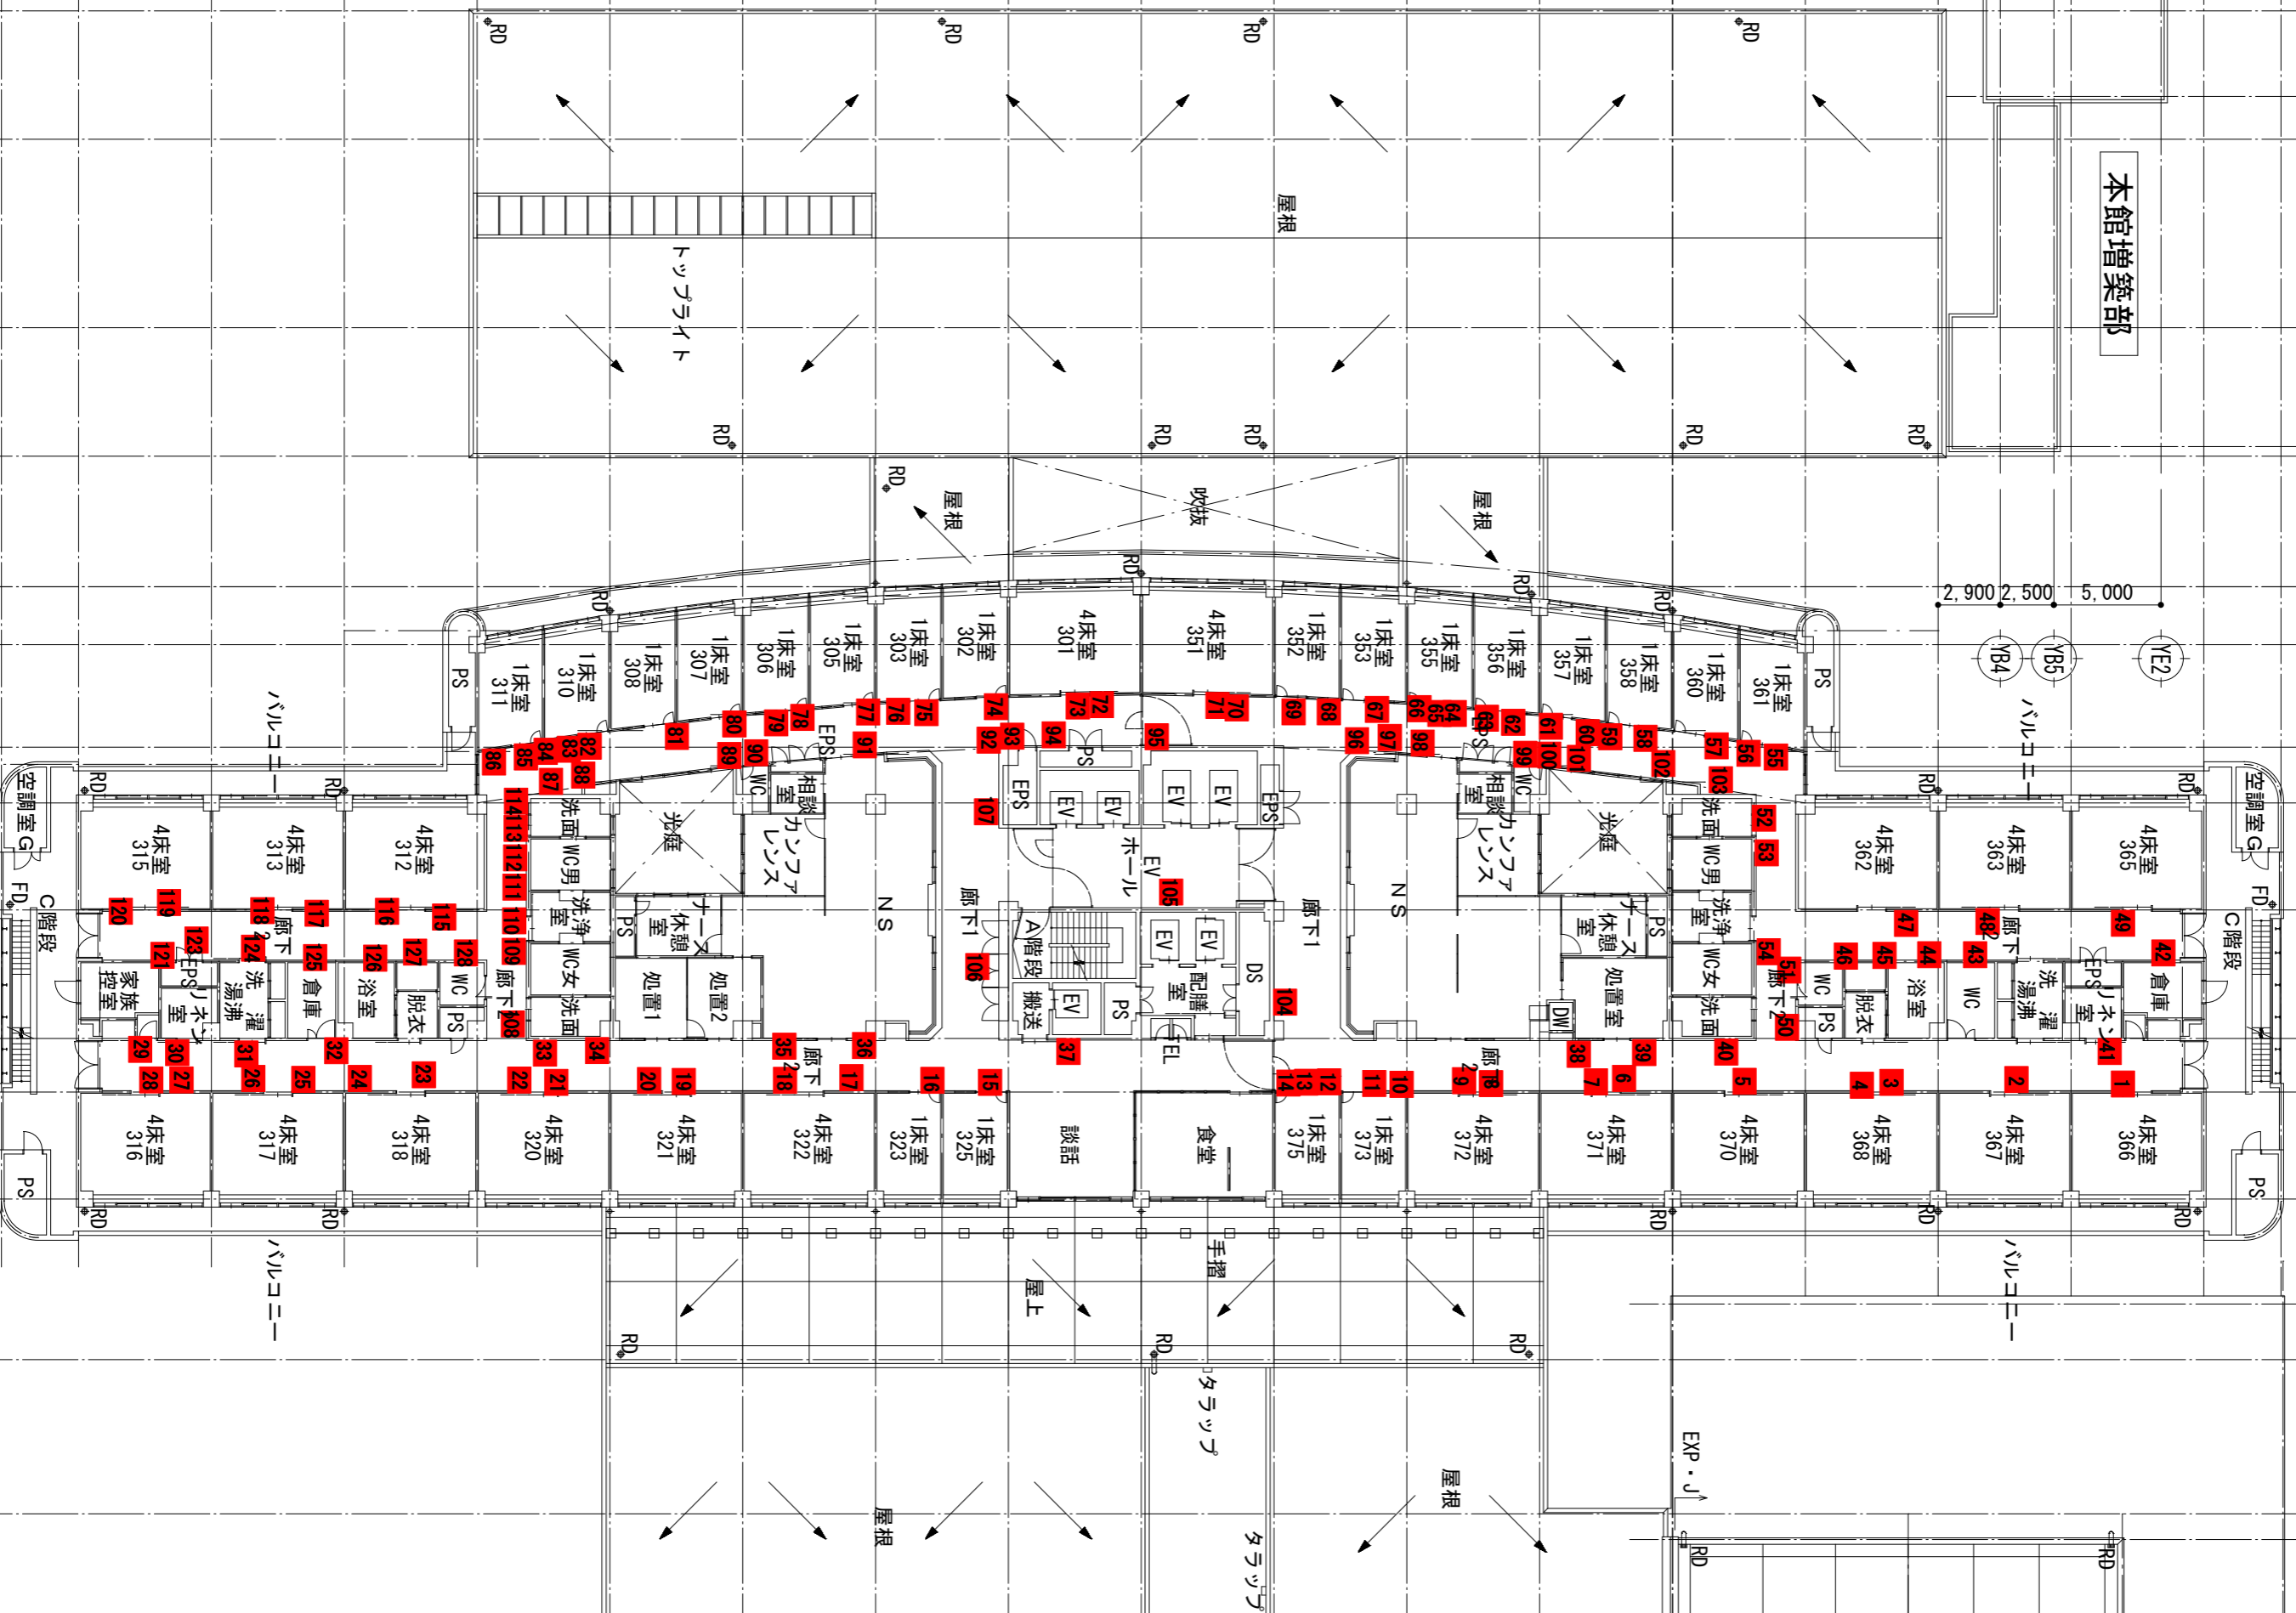

2,900

2,500

5,000

YB4

YB5

YE2

空調室G

C階段

PS

RD

RD

RD

空調室G

C階段

PS

RD

RD

RD

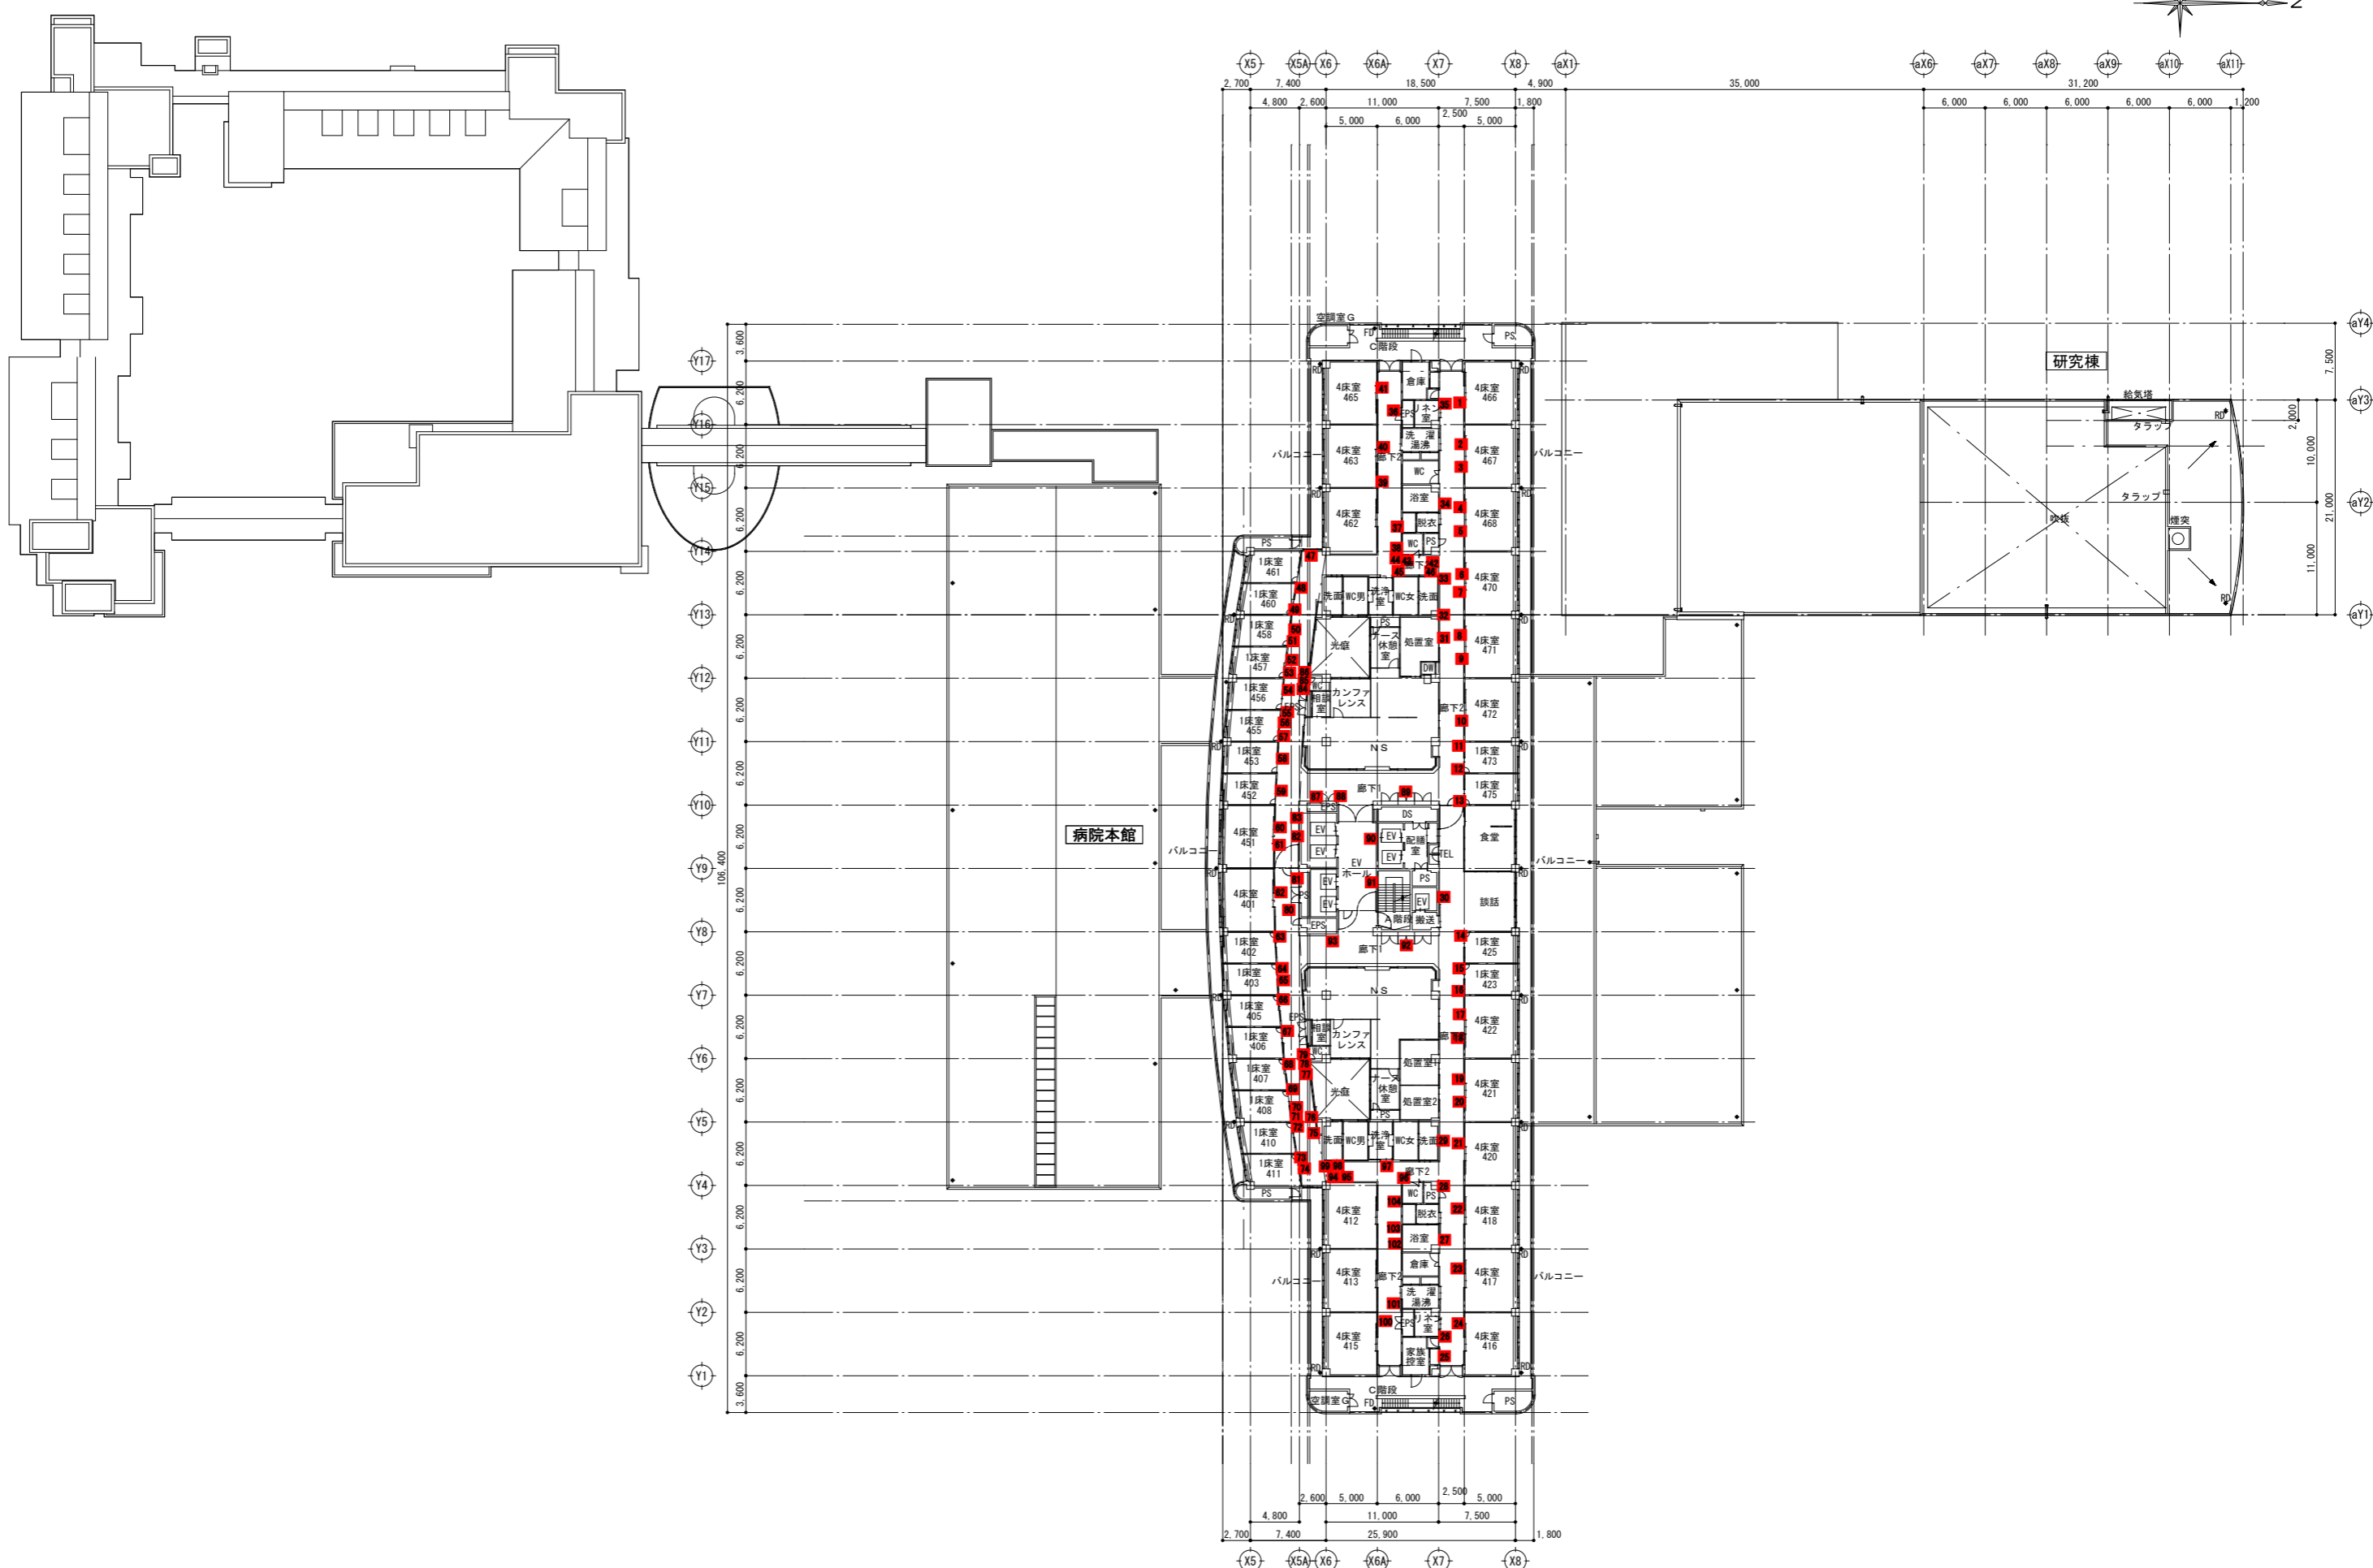


訂正	特記	宮城県立がんセンター	図面内容 全体平面図（４階）	図面番号 1007
			縮尺 A1:1/300、A3:1/600	区分 建築意匠図

病院本館



2.600 5.000 6.000 2.500 5.000

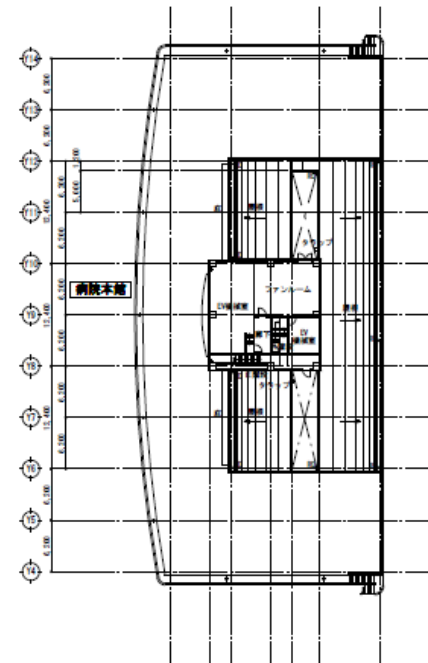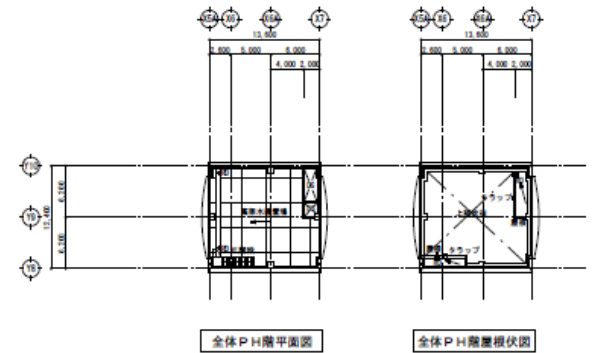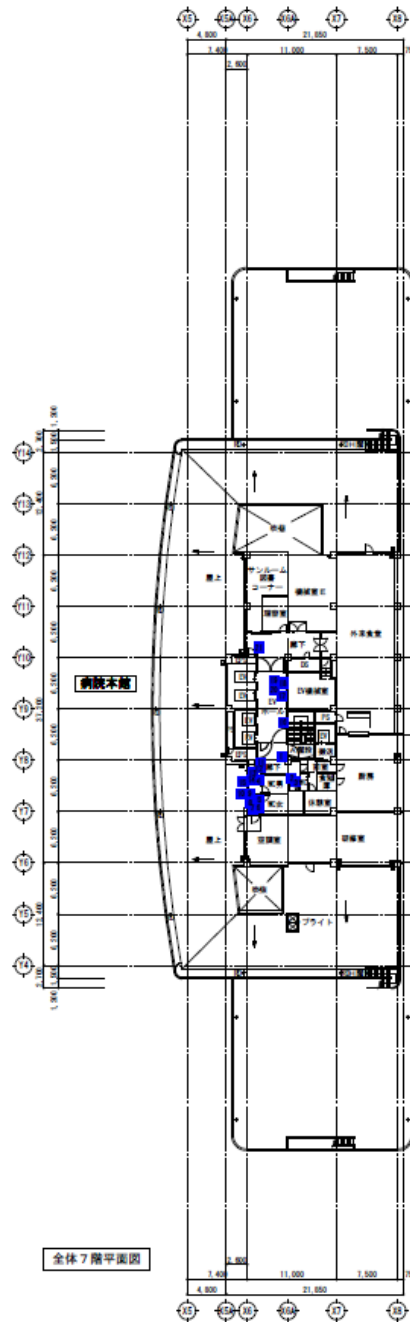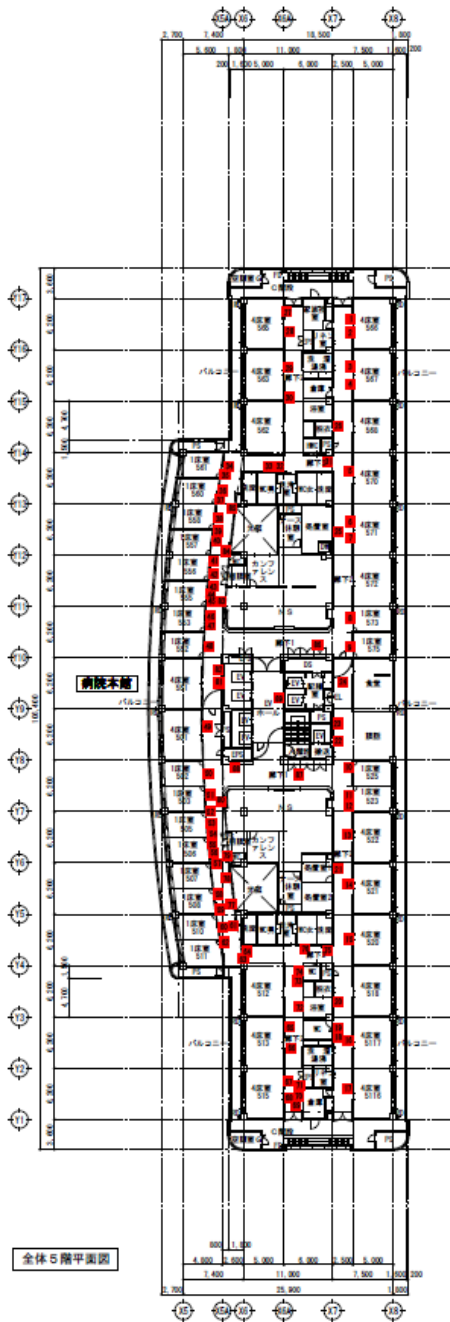

宮城県立がんセンター


図面内容
全体平面図
(5~7階・R階・PH階)
縮尺
A1:1/300, A3:1/600


図面番号
1008
図名
建築者図面

全体5階平面図





全体6階平面図


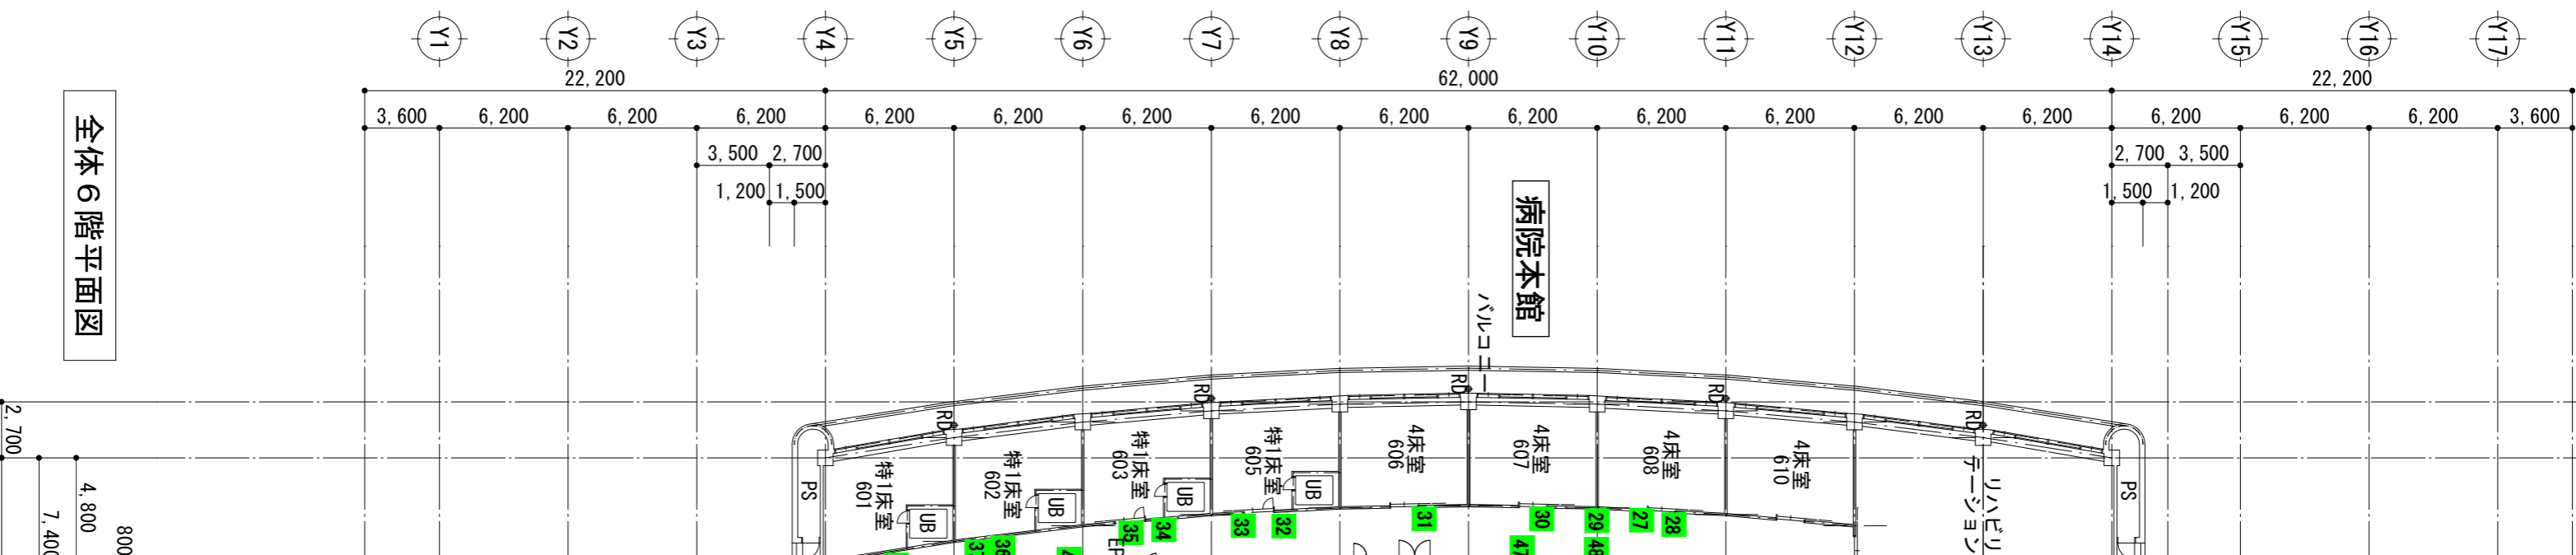


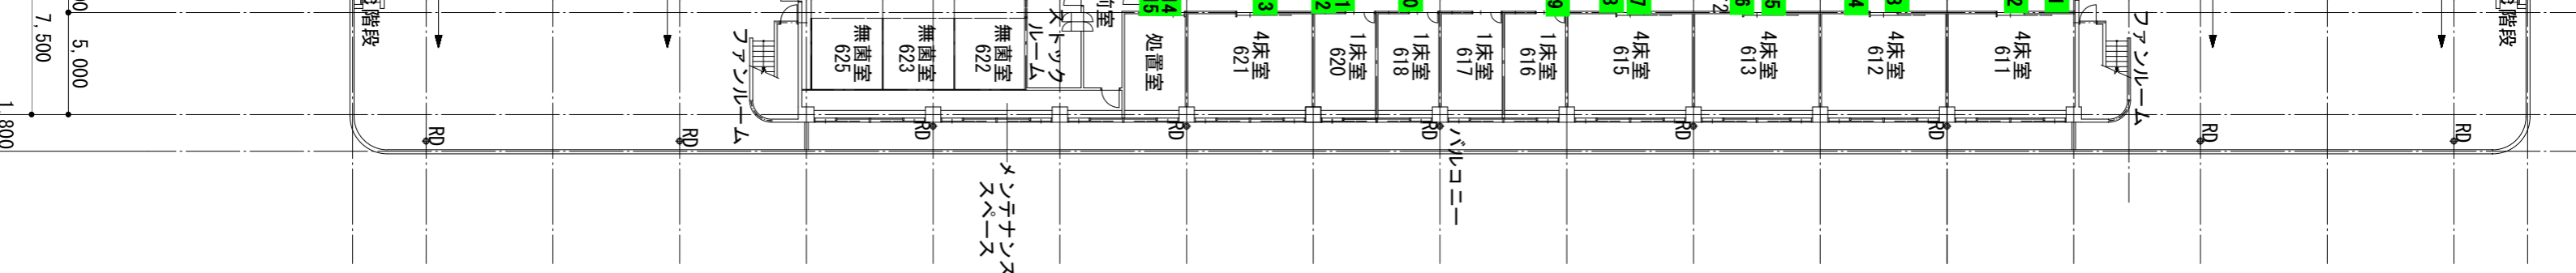



全体7階平面図

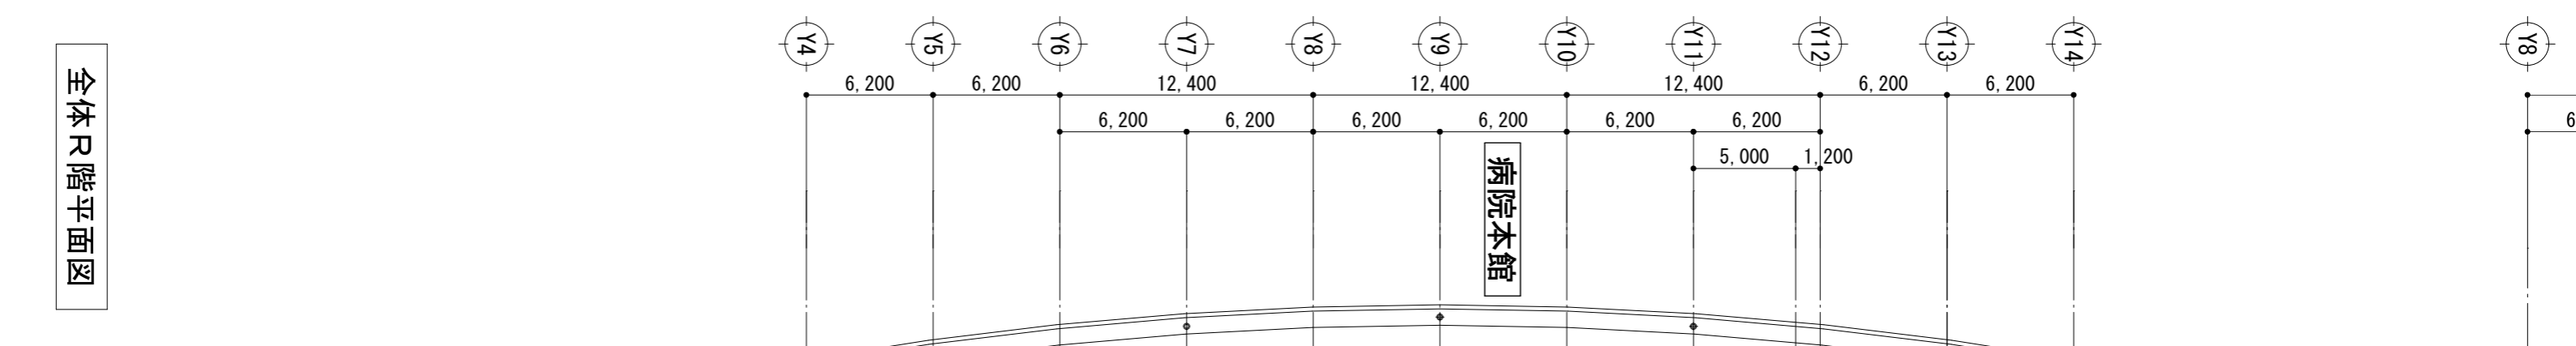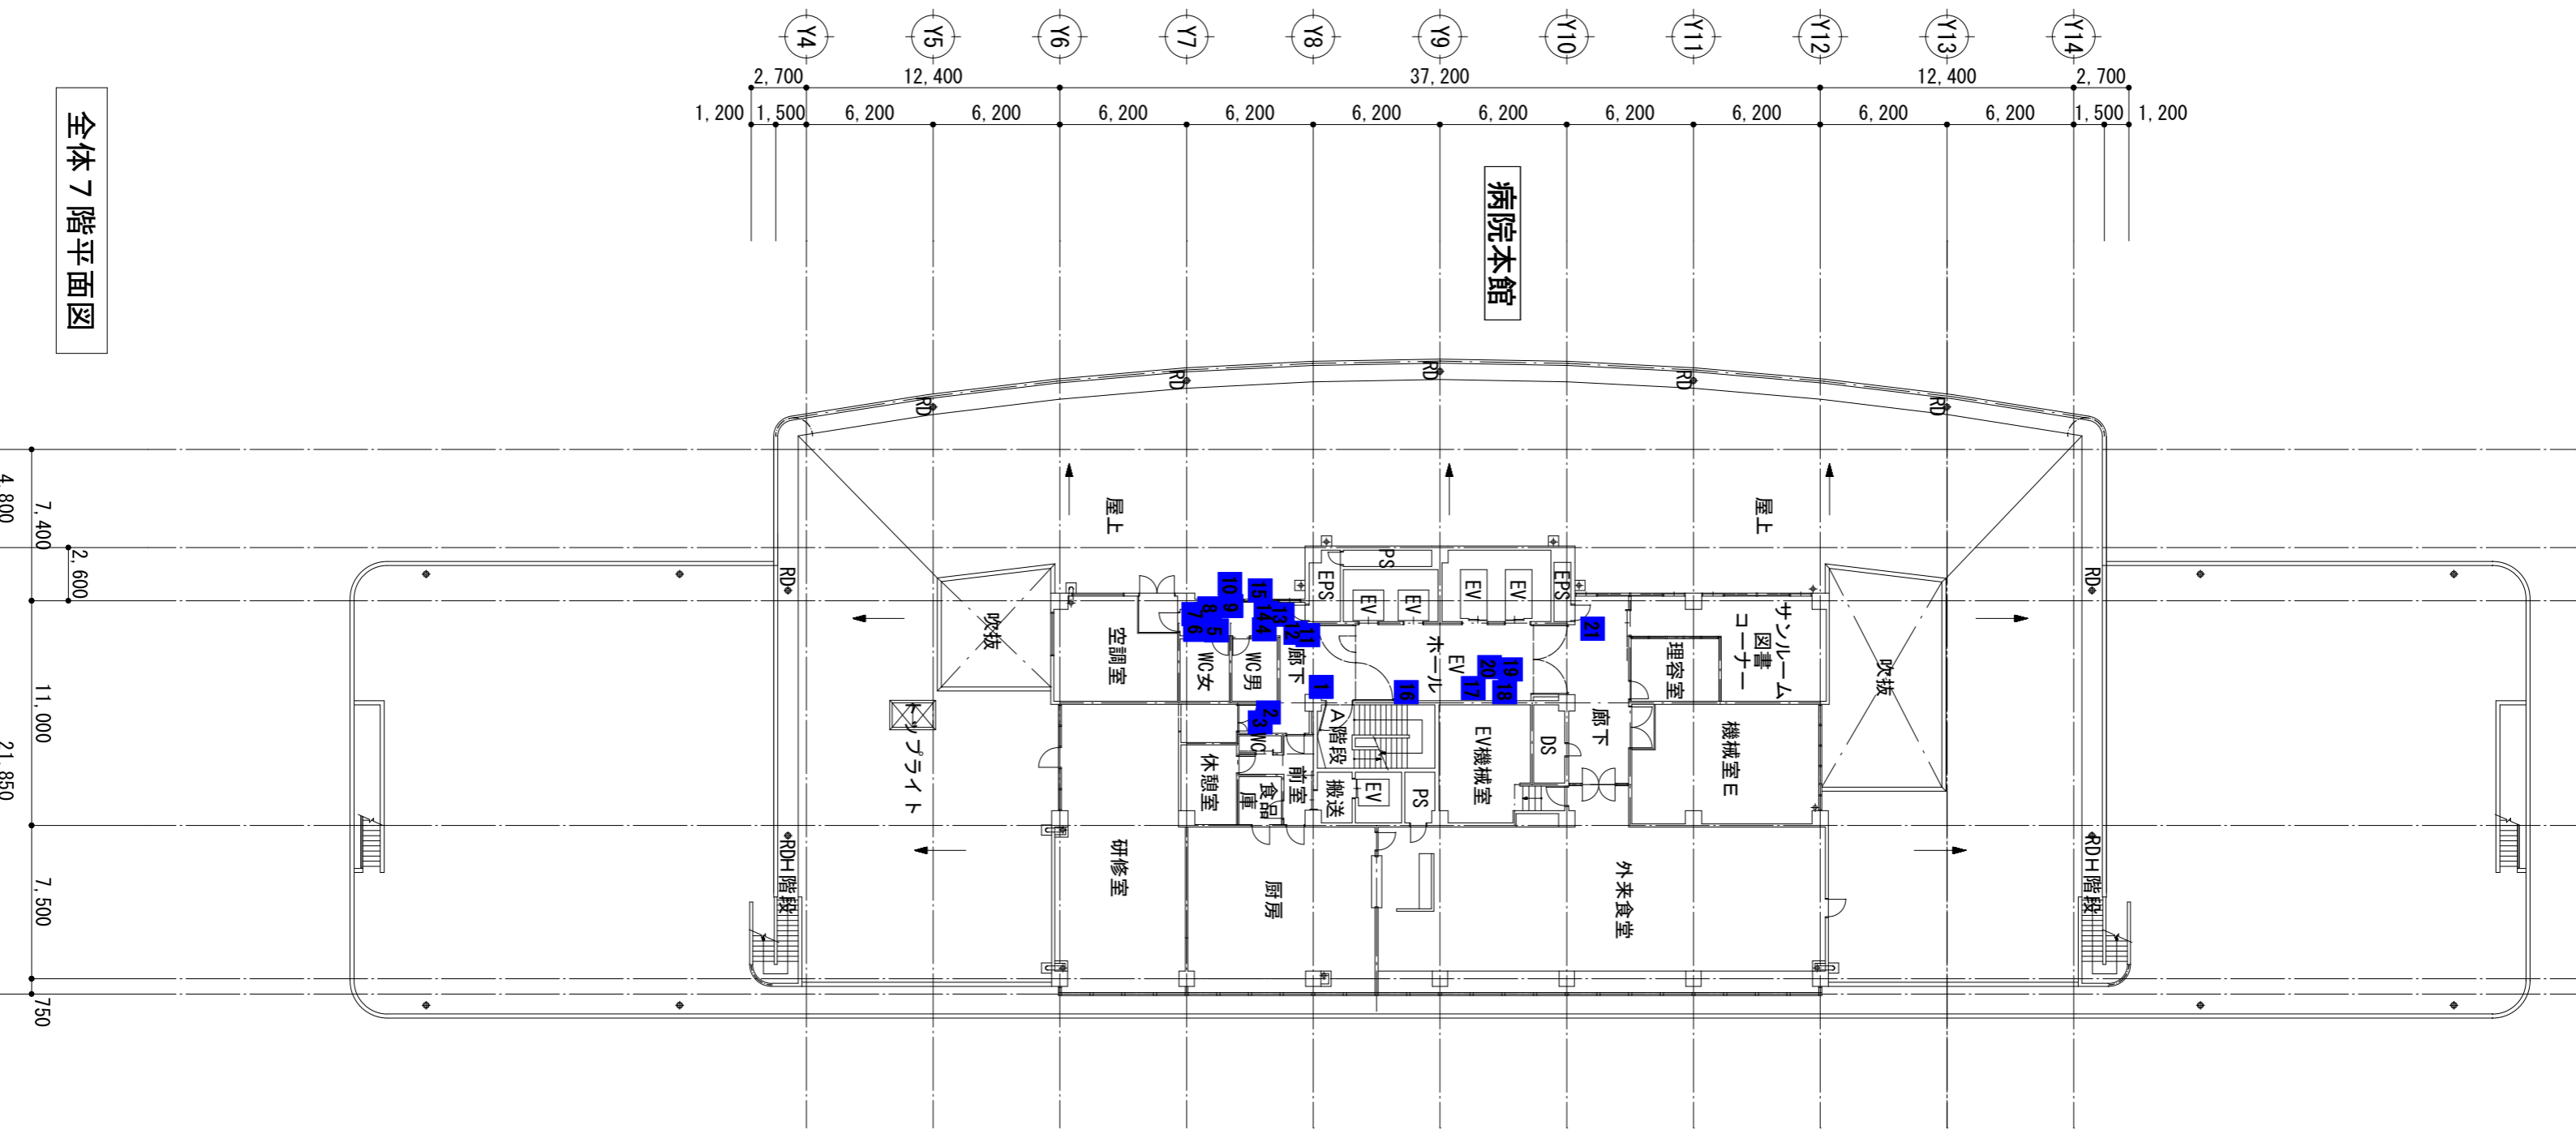

全体7階平面図

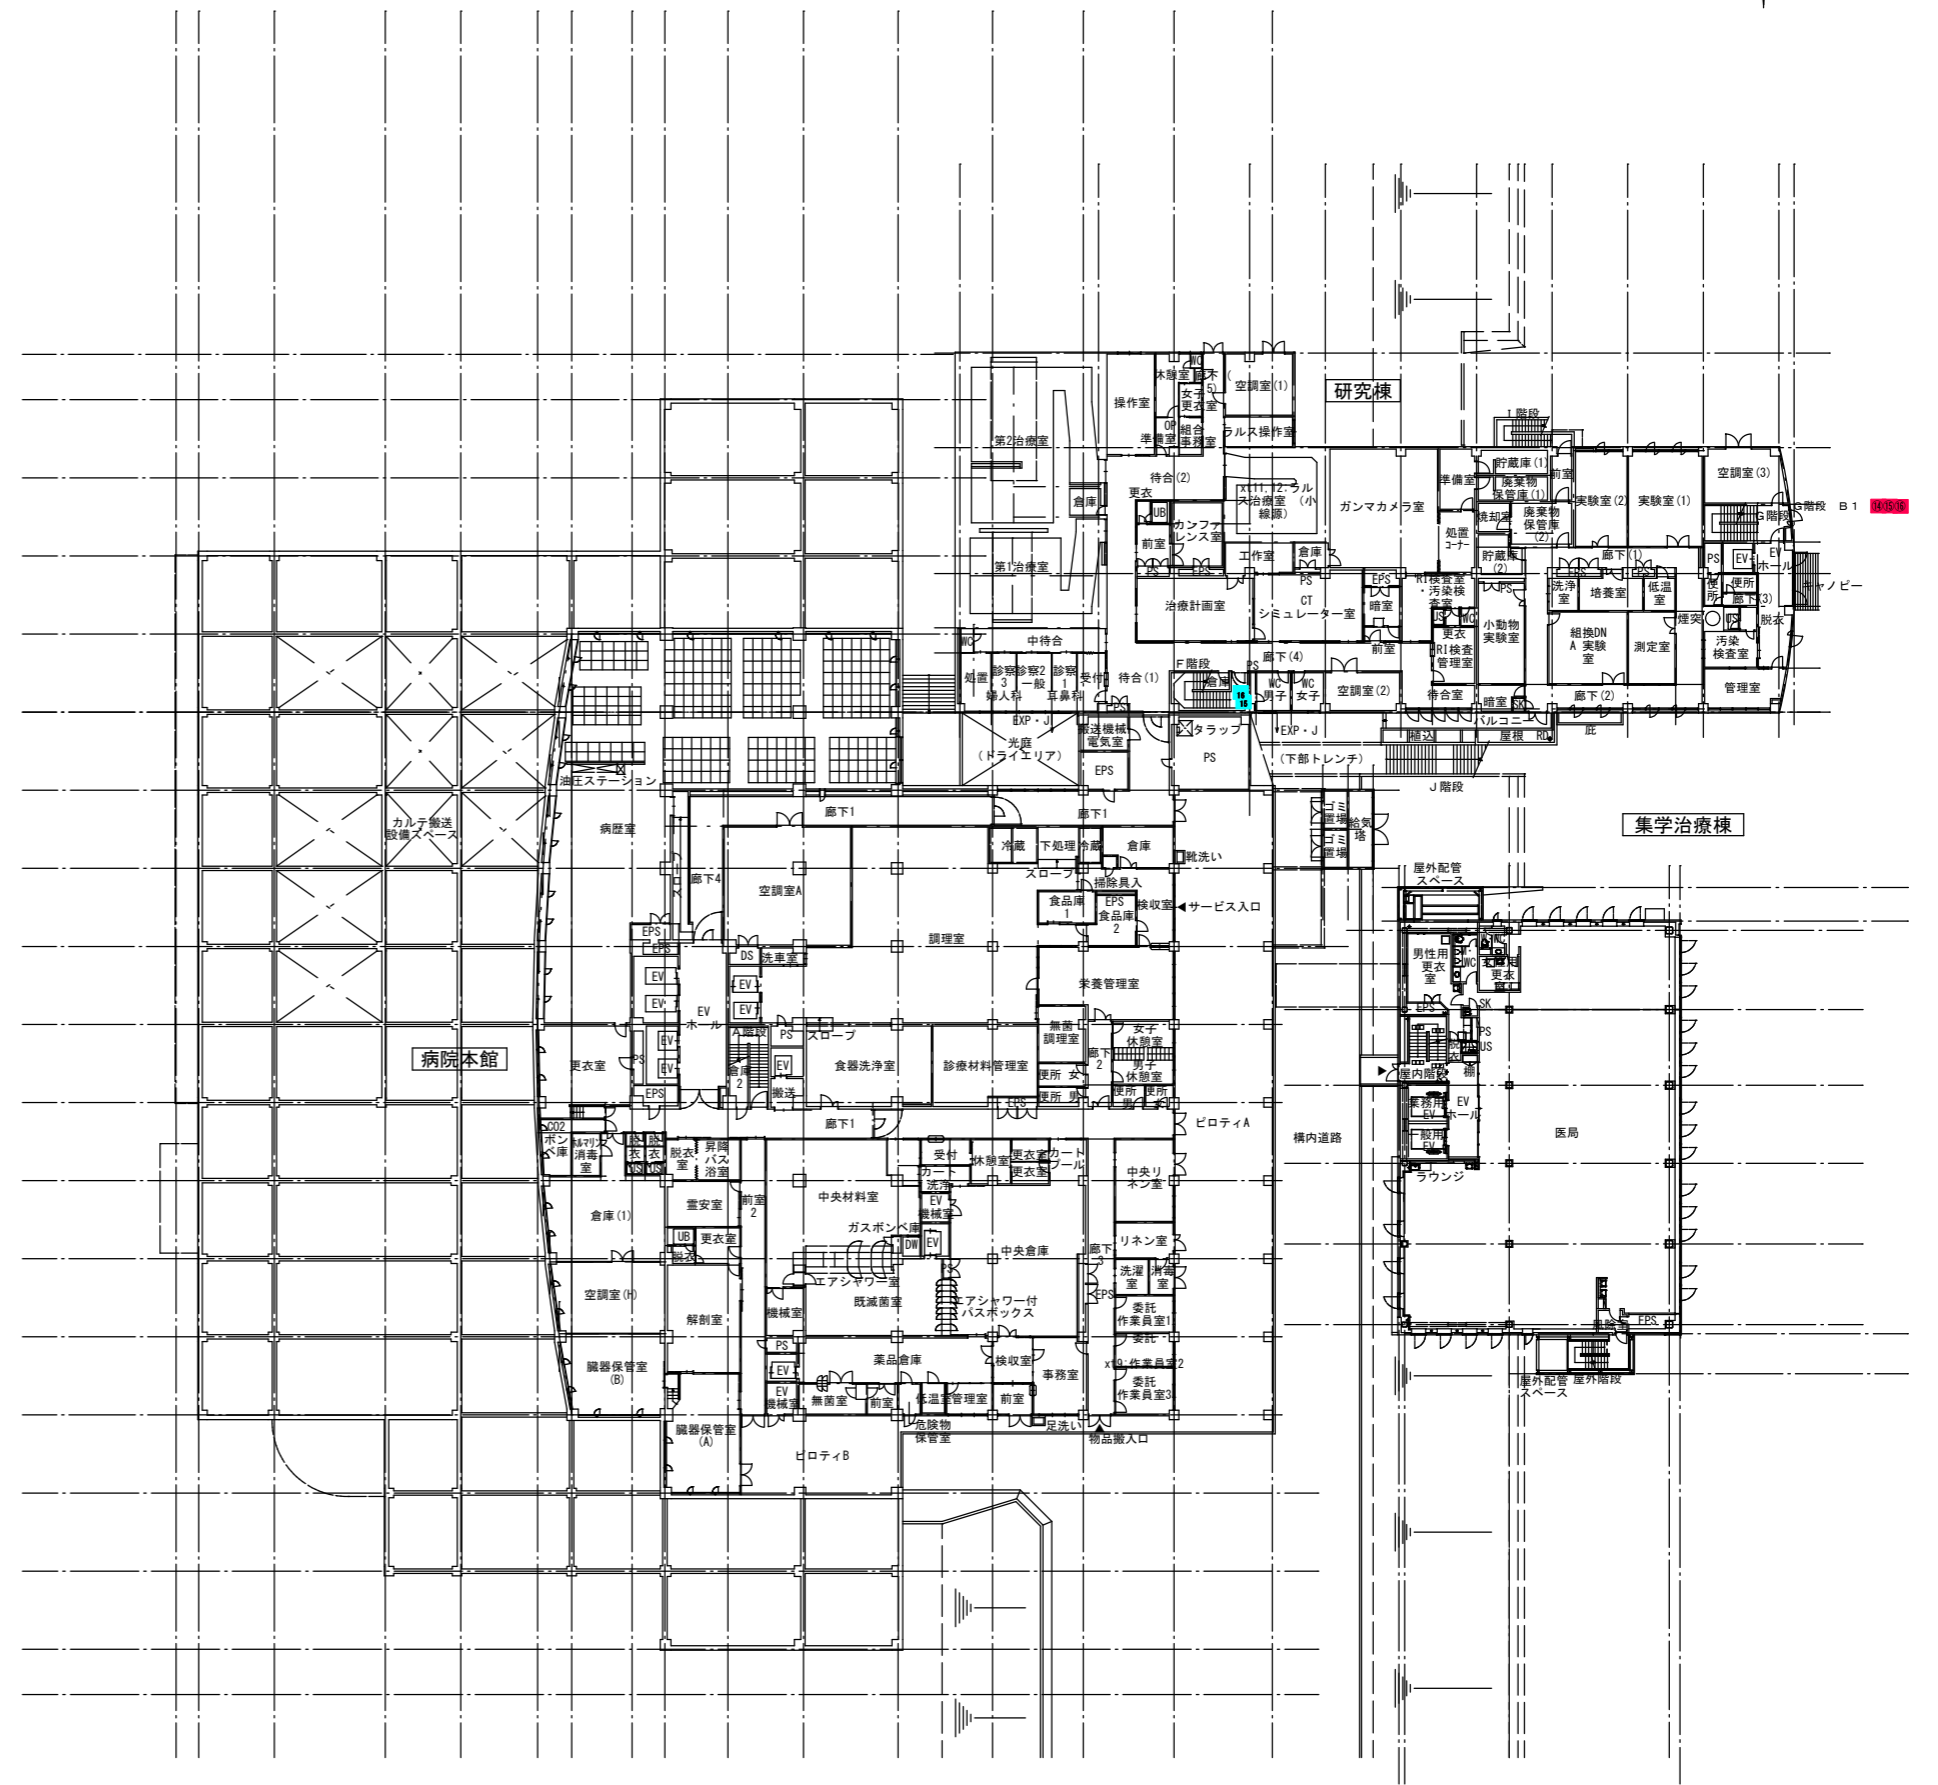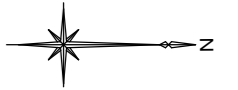

訂正	特記	宮城県立がんセンター	図面内容 全体平面図 (B1階)	図面番号 1003
			縮尺 A1: 1/300, A3: 1/600	区分 建築意匠図

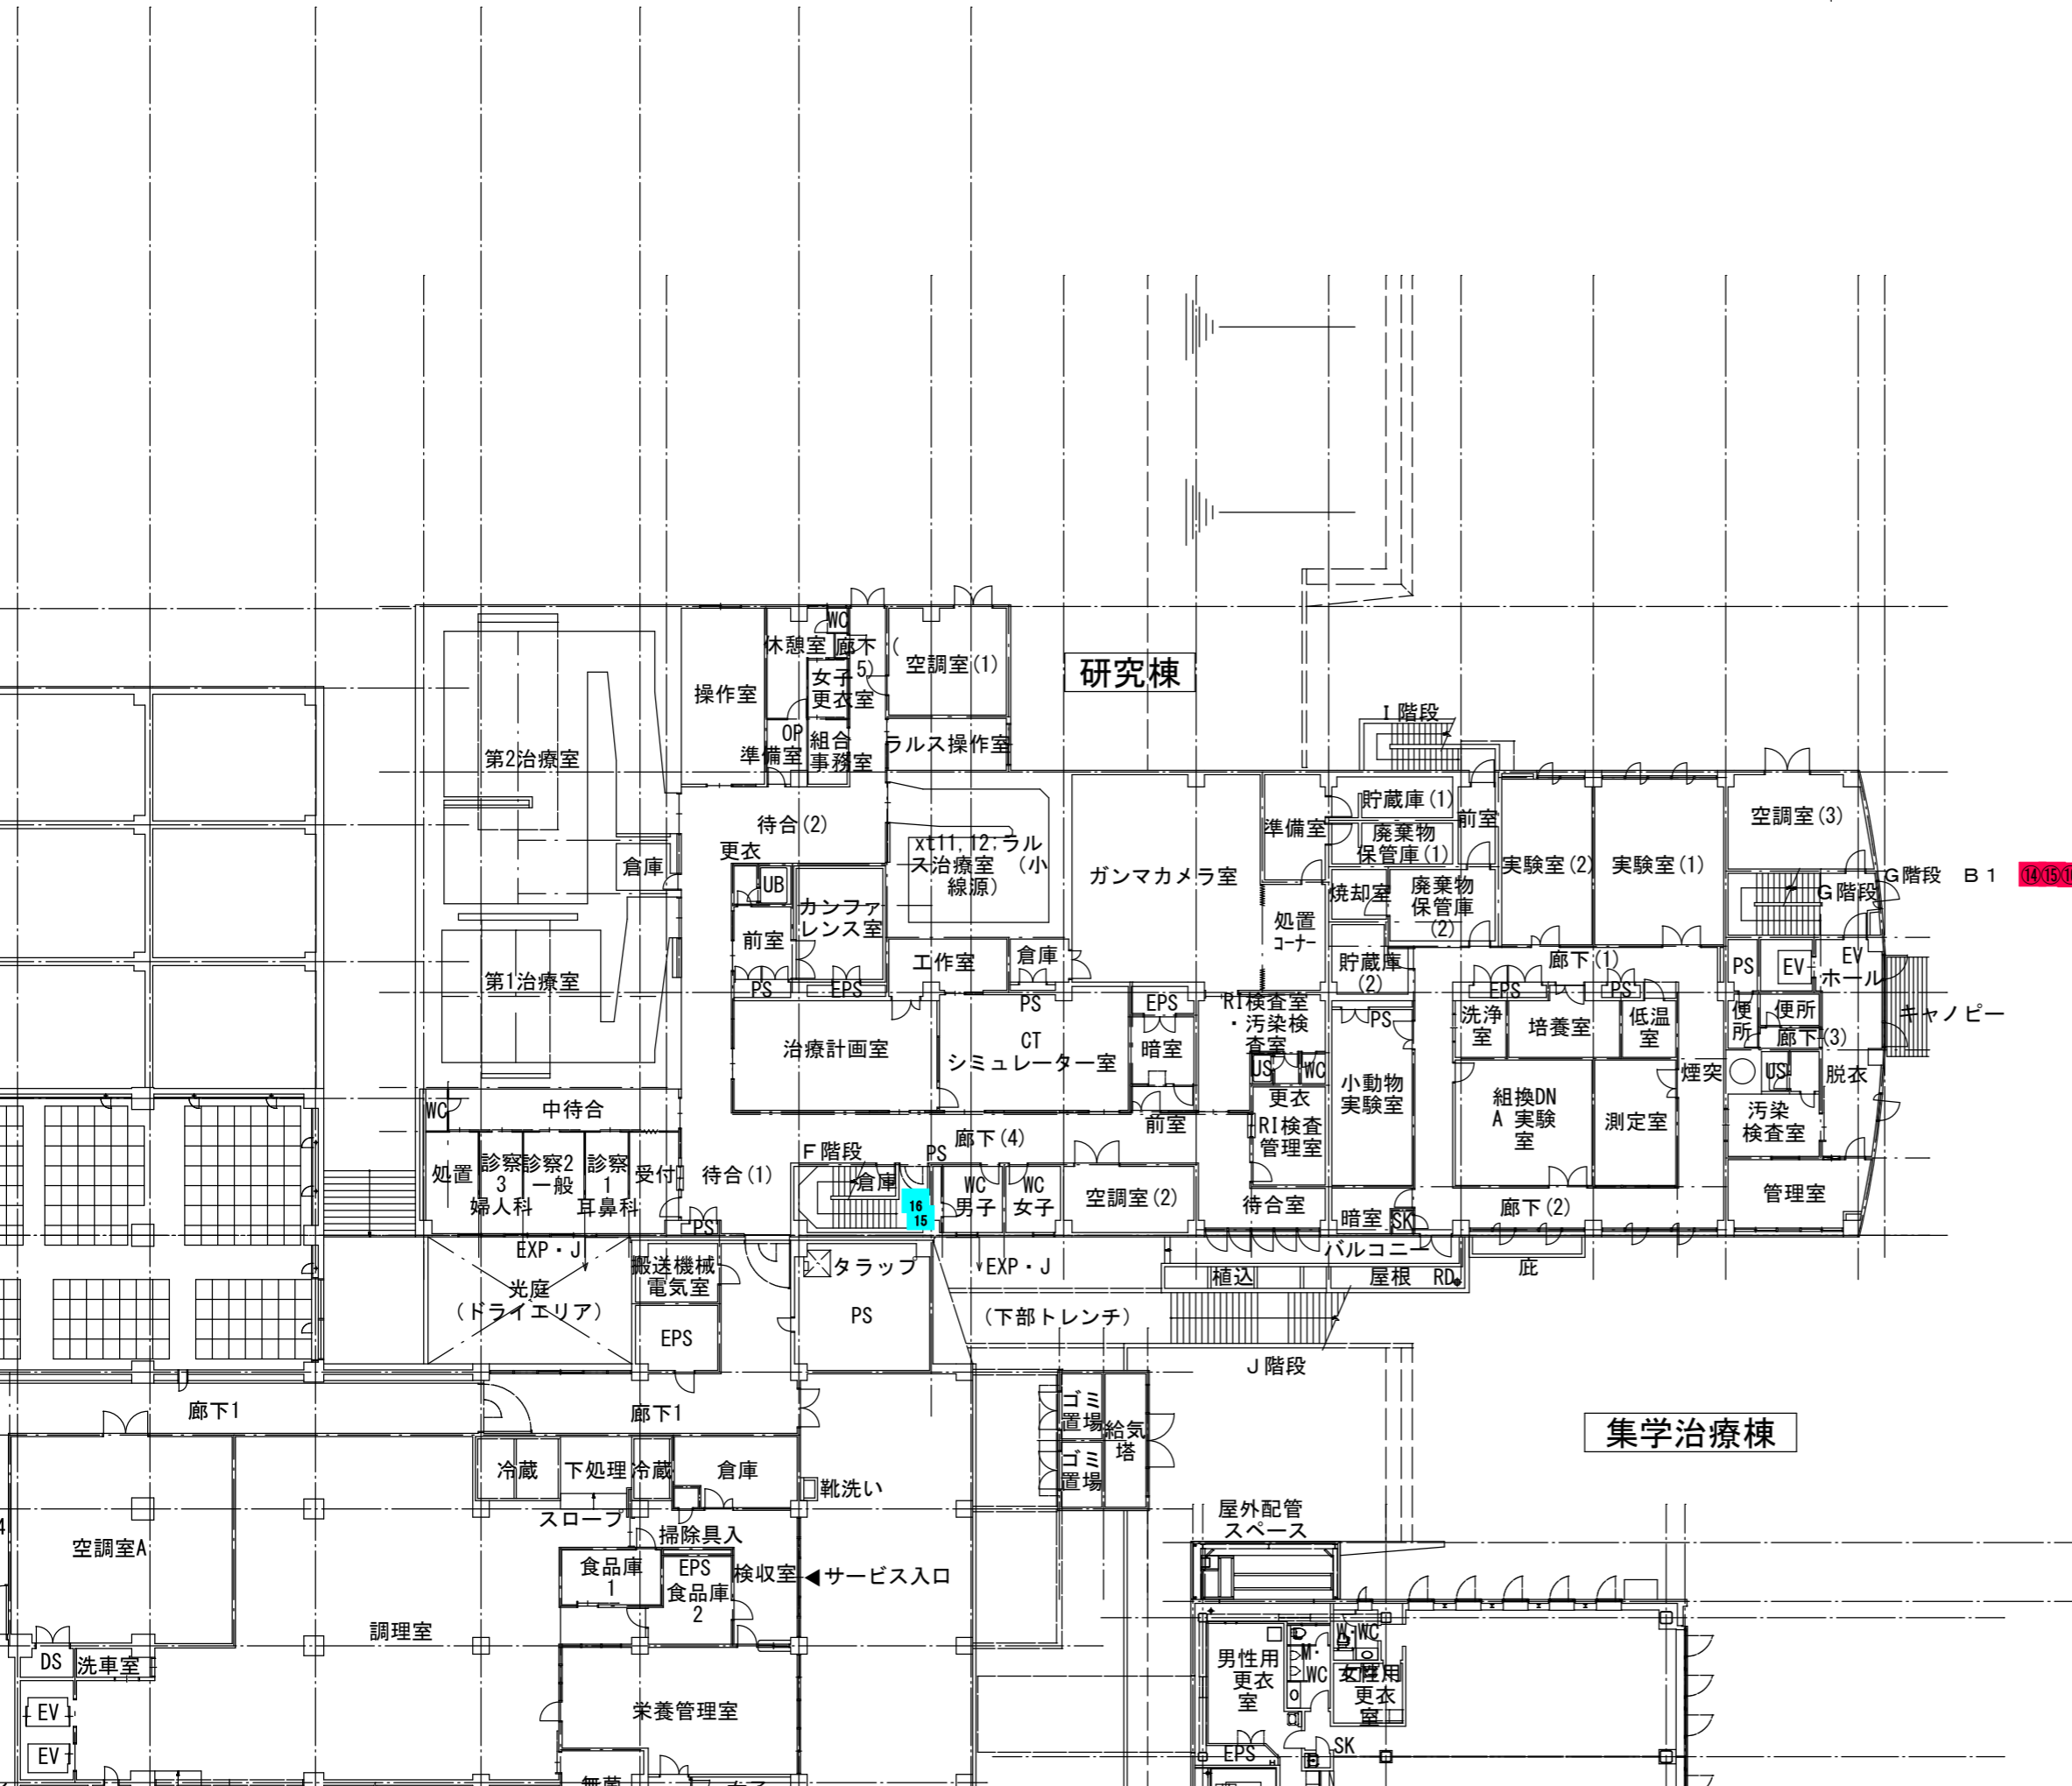
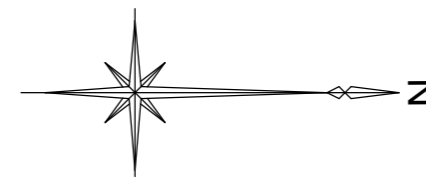


研究棟

集学治療棟

14 15 16

15

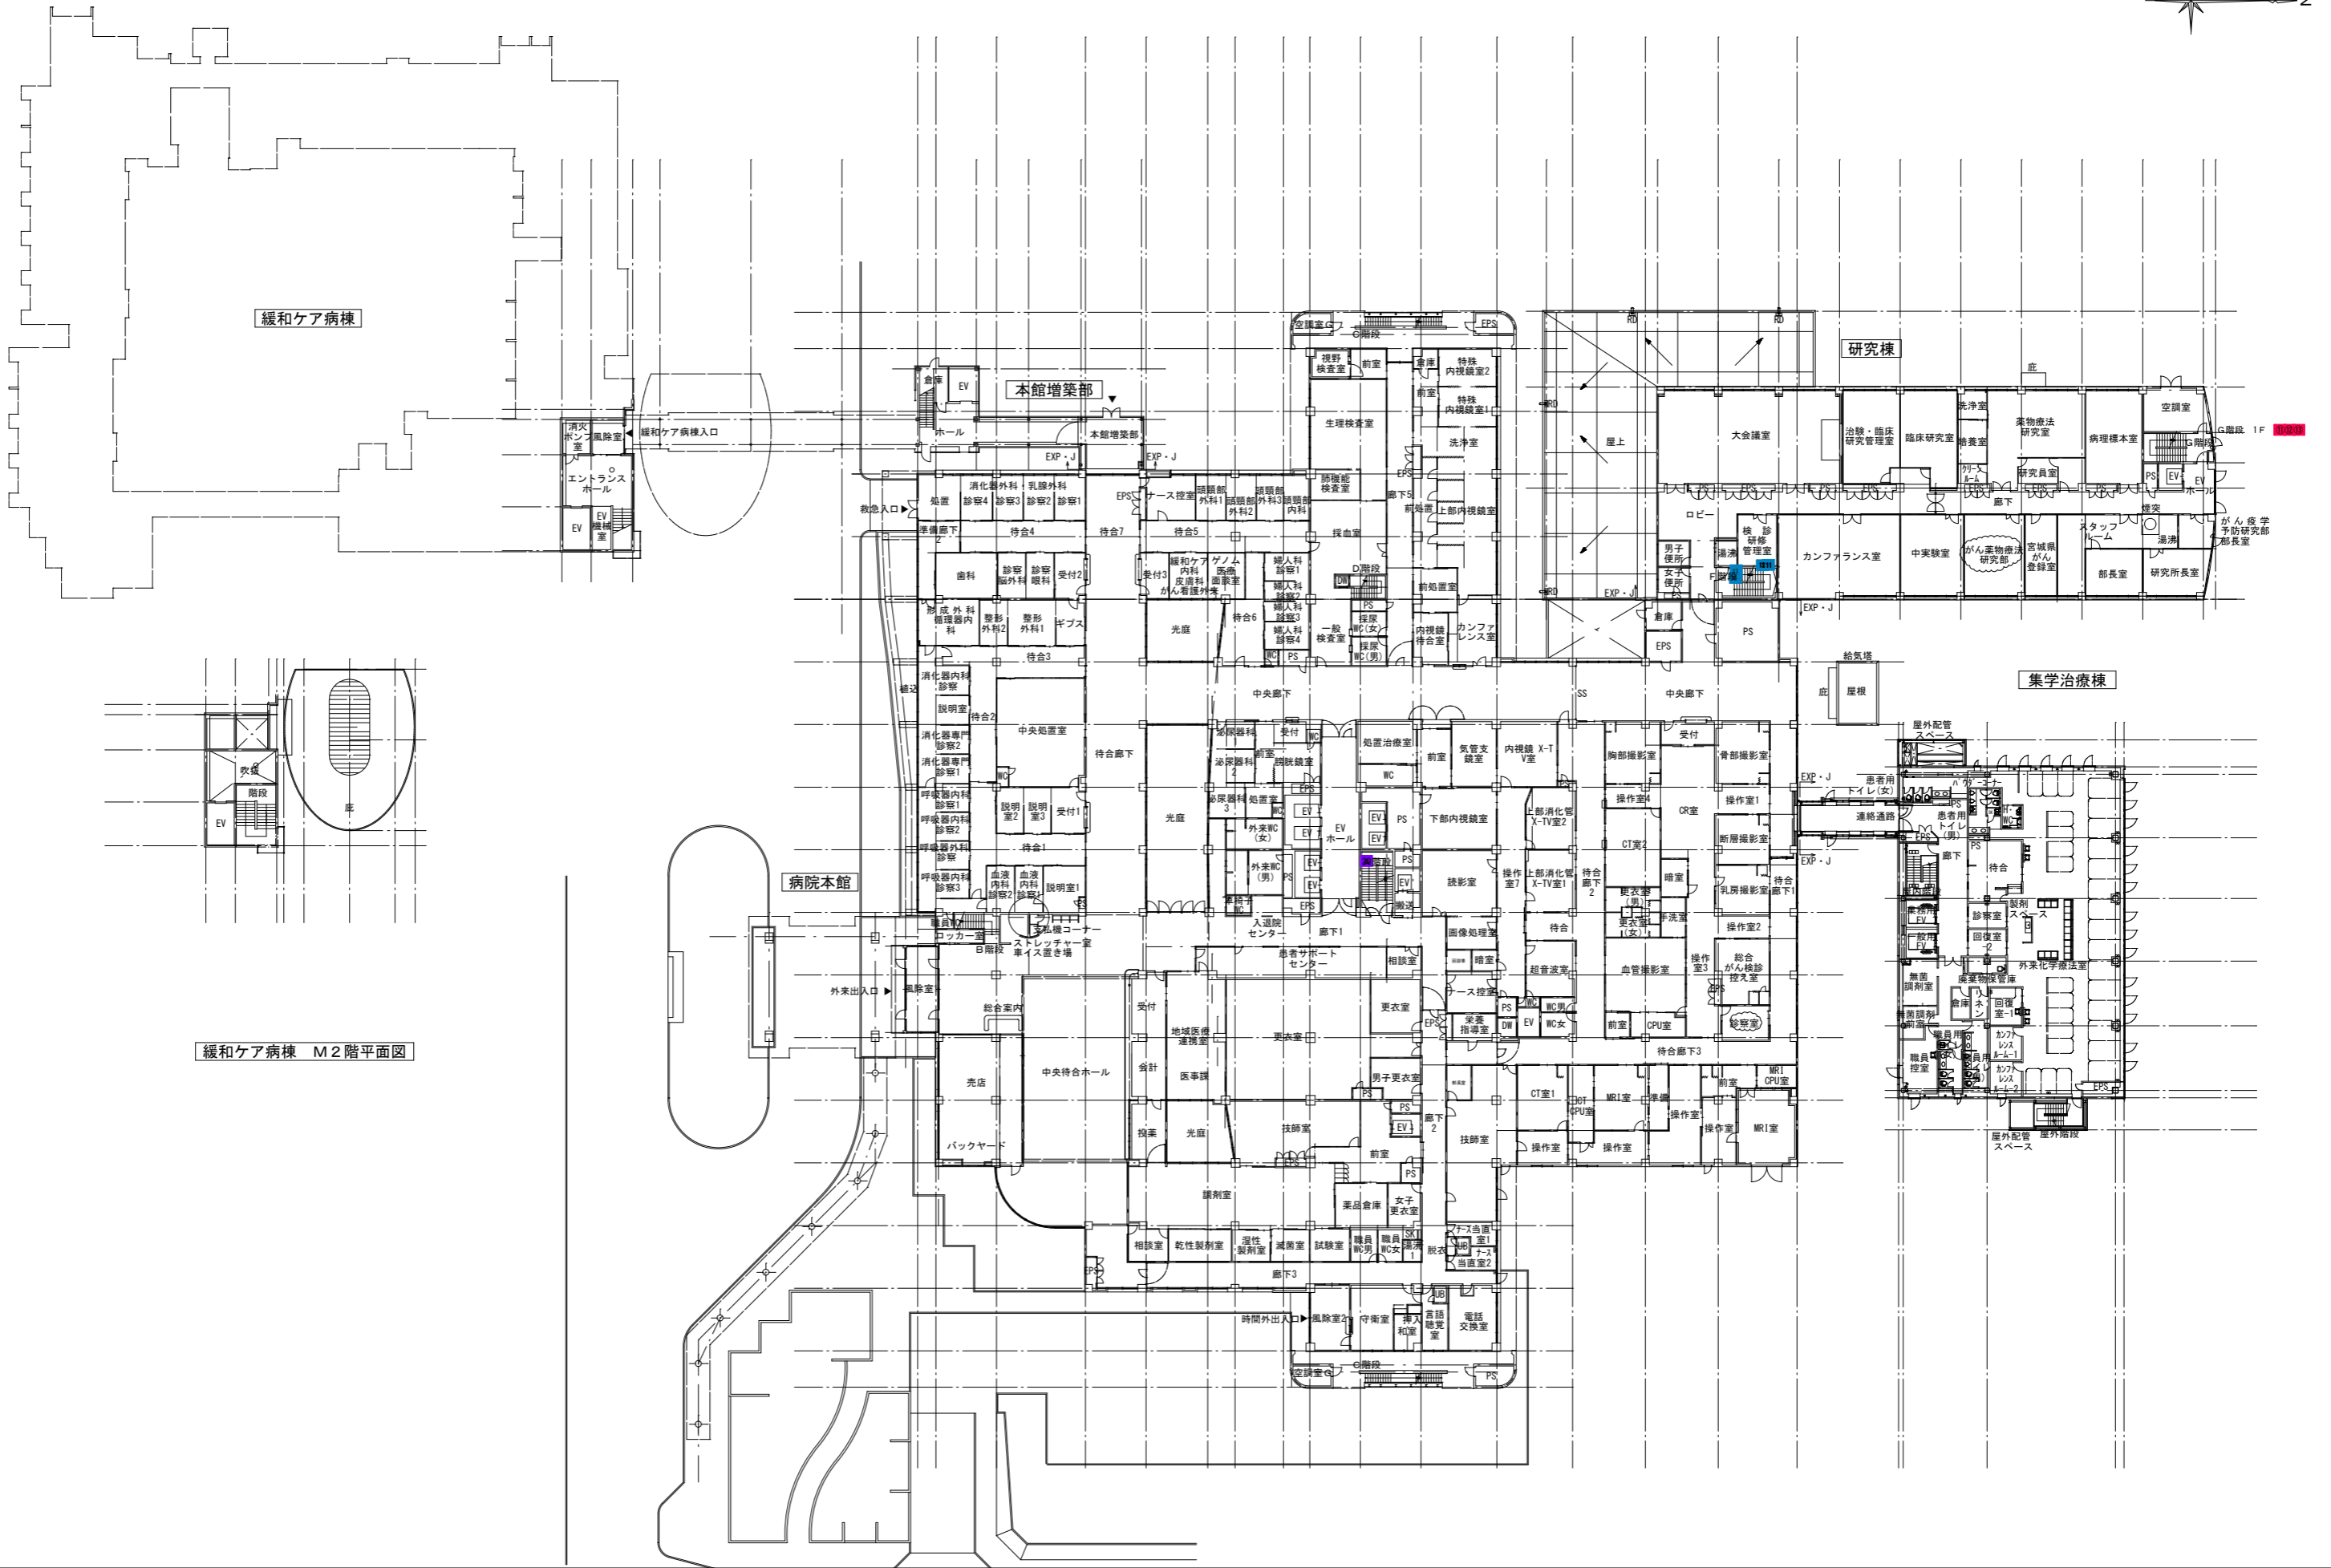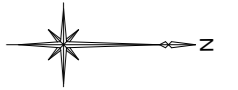

緩和ケア病棟

本館増築部

研究棟

集学治療棟

病院本館


緩和ケア病棟 M2階平面図

訂正


特記

宮城県立がんセンター

図面内容	全体平面図 (1階)	図面番号	1004
縮尺	A1:1/300、A3:1/600	区分	建築意匠図

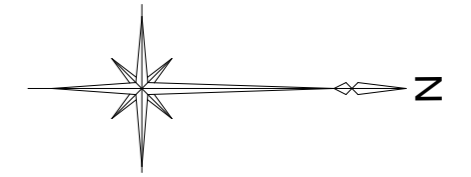



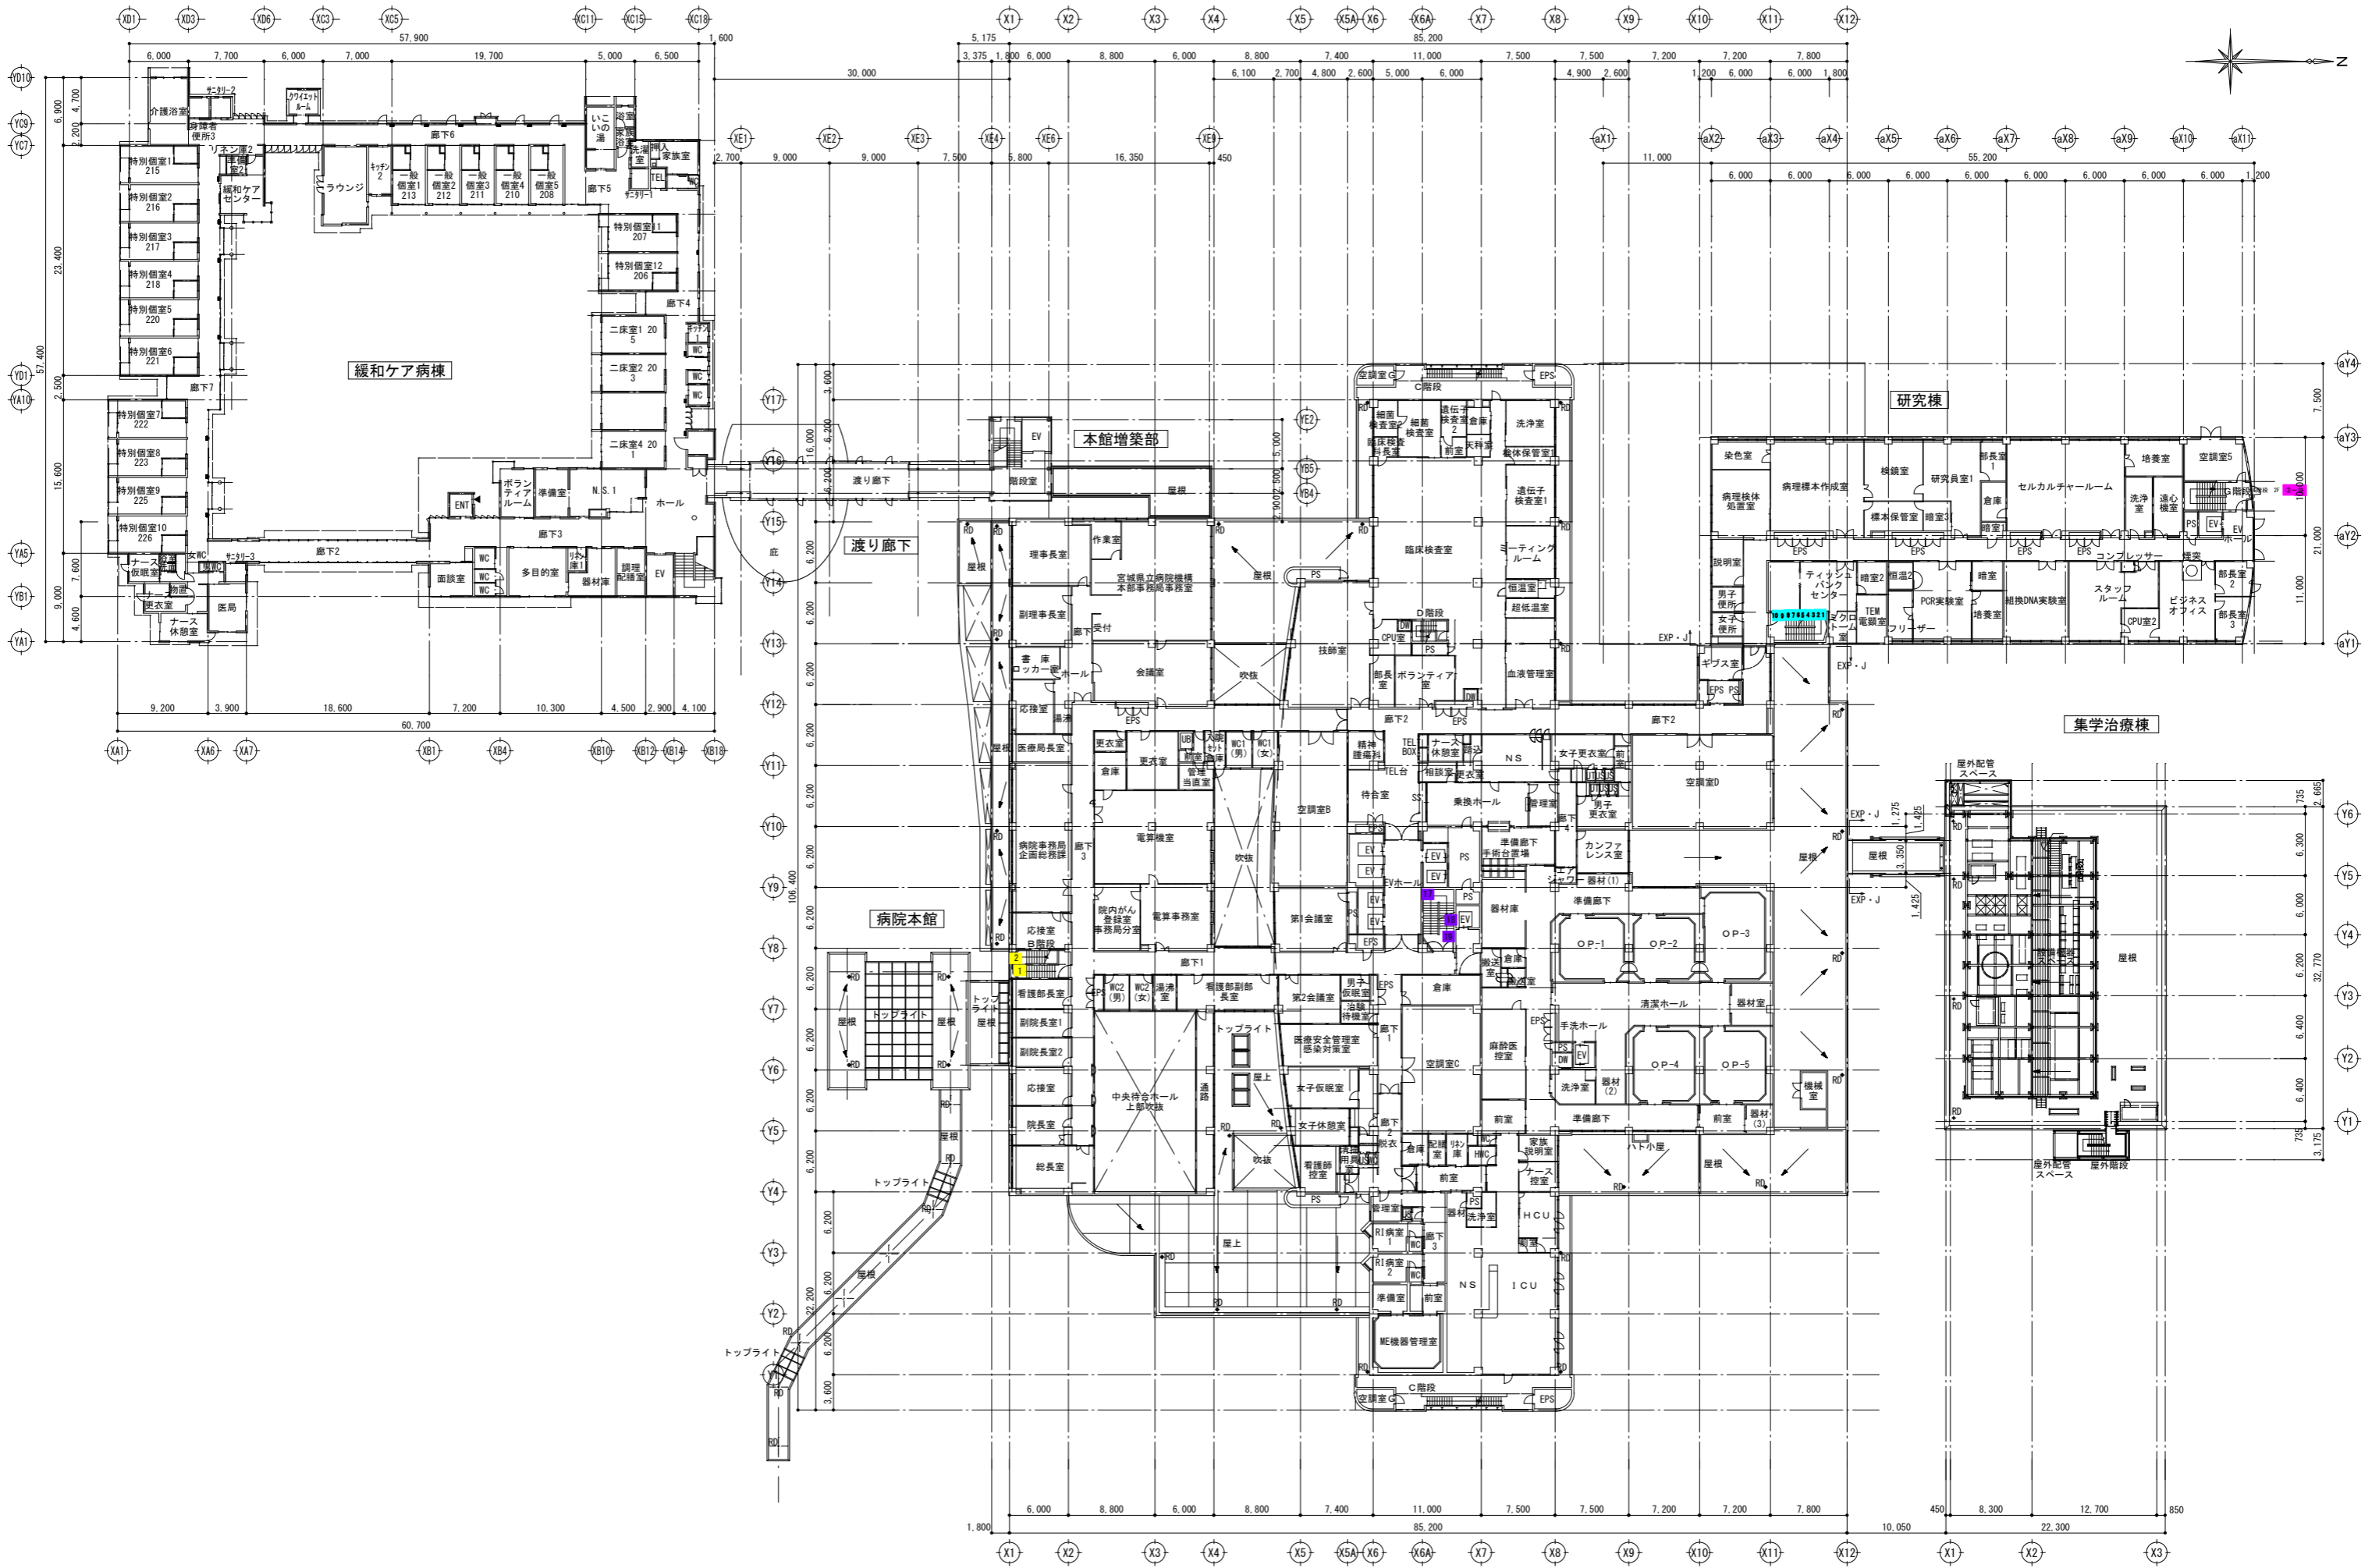

訂正

特記

宮城県立がんセンター

図面内容
全体平面図(2階)


図面番号
1005

縮尺
A1:1/300, A3:1/600

区分
建築意匠図






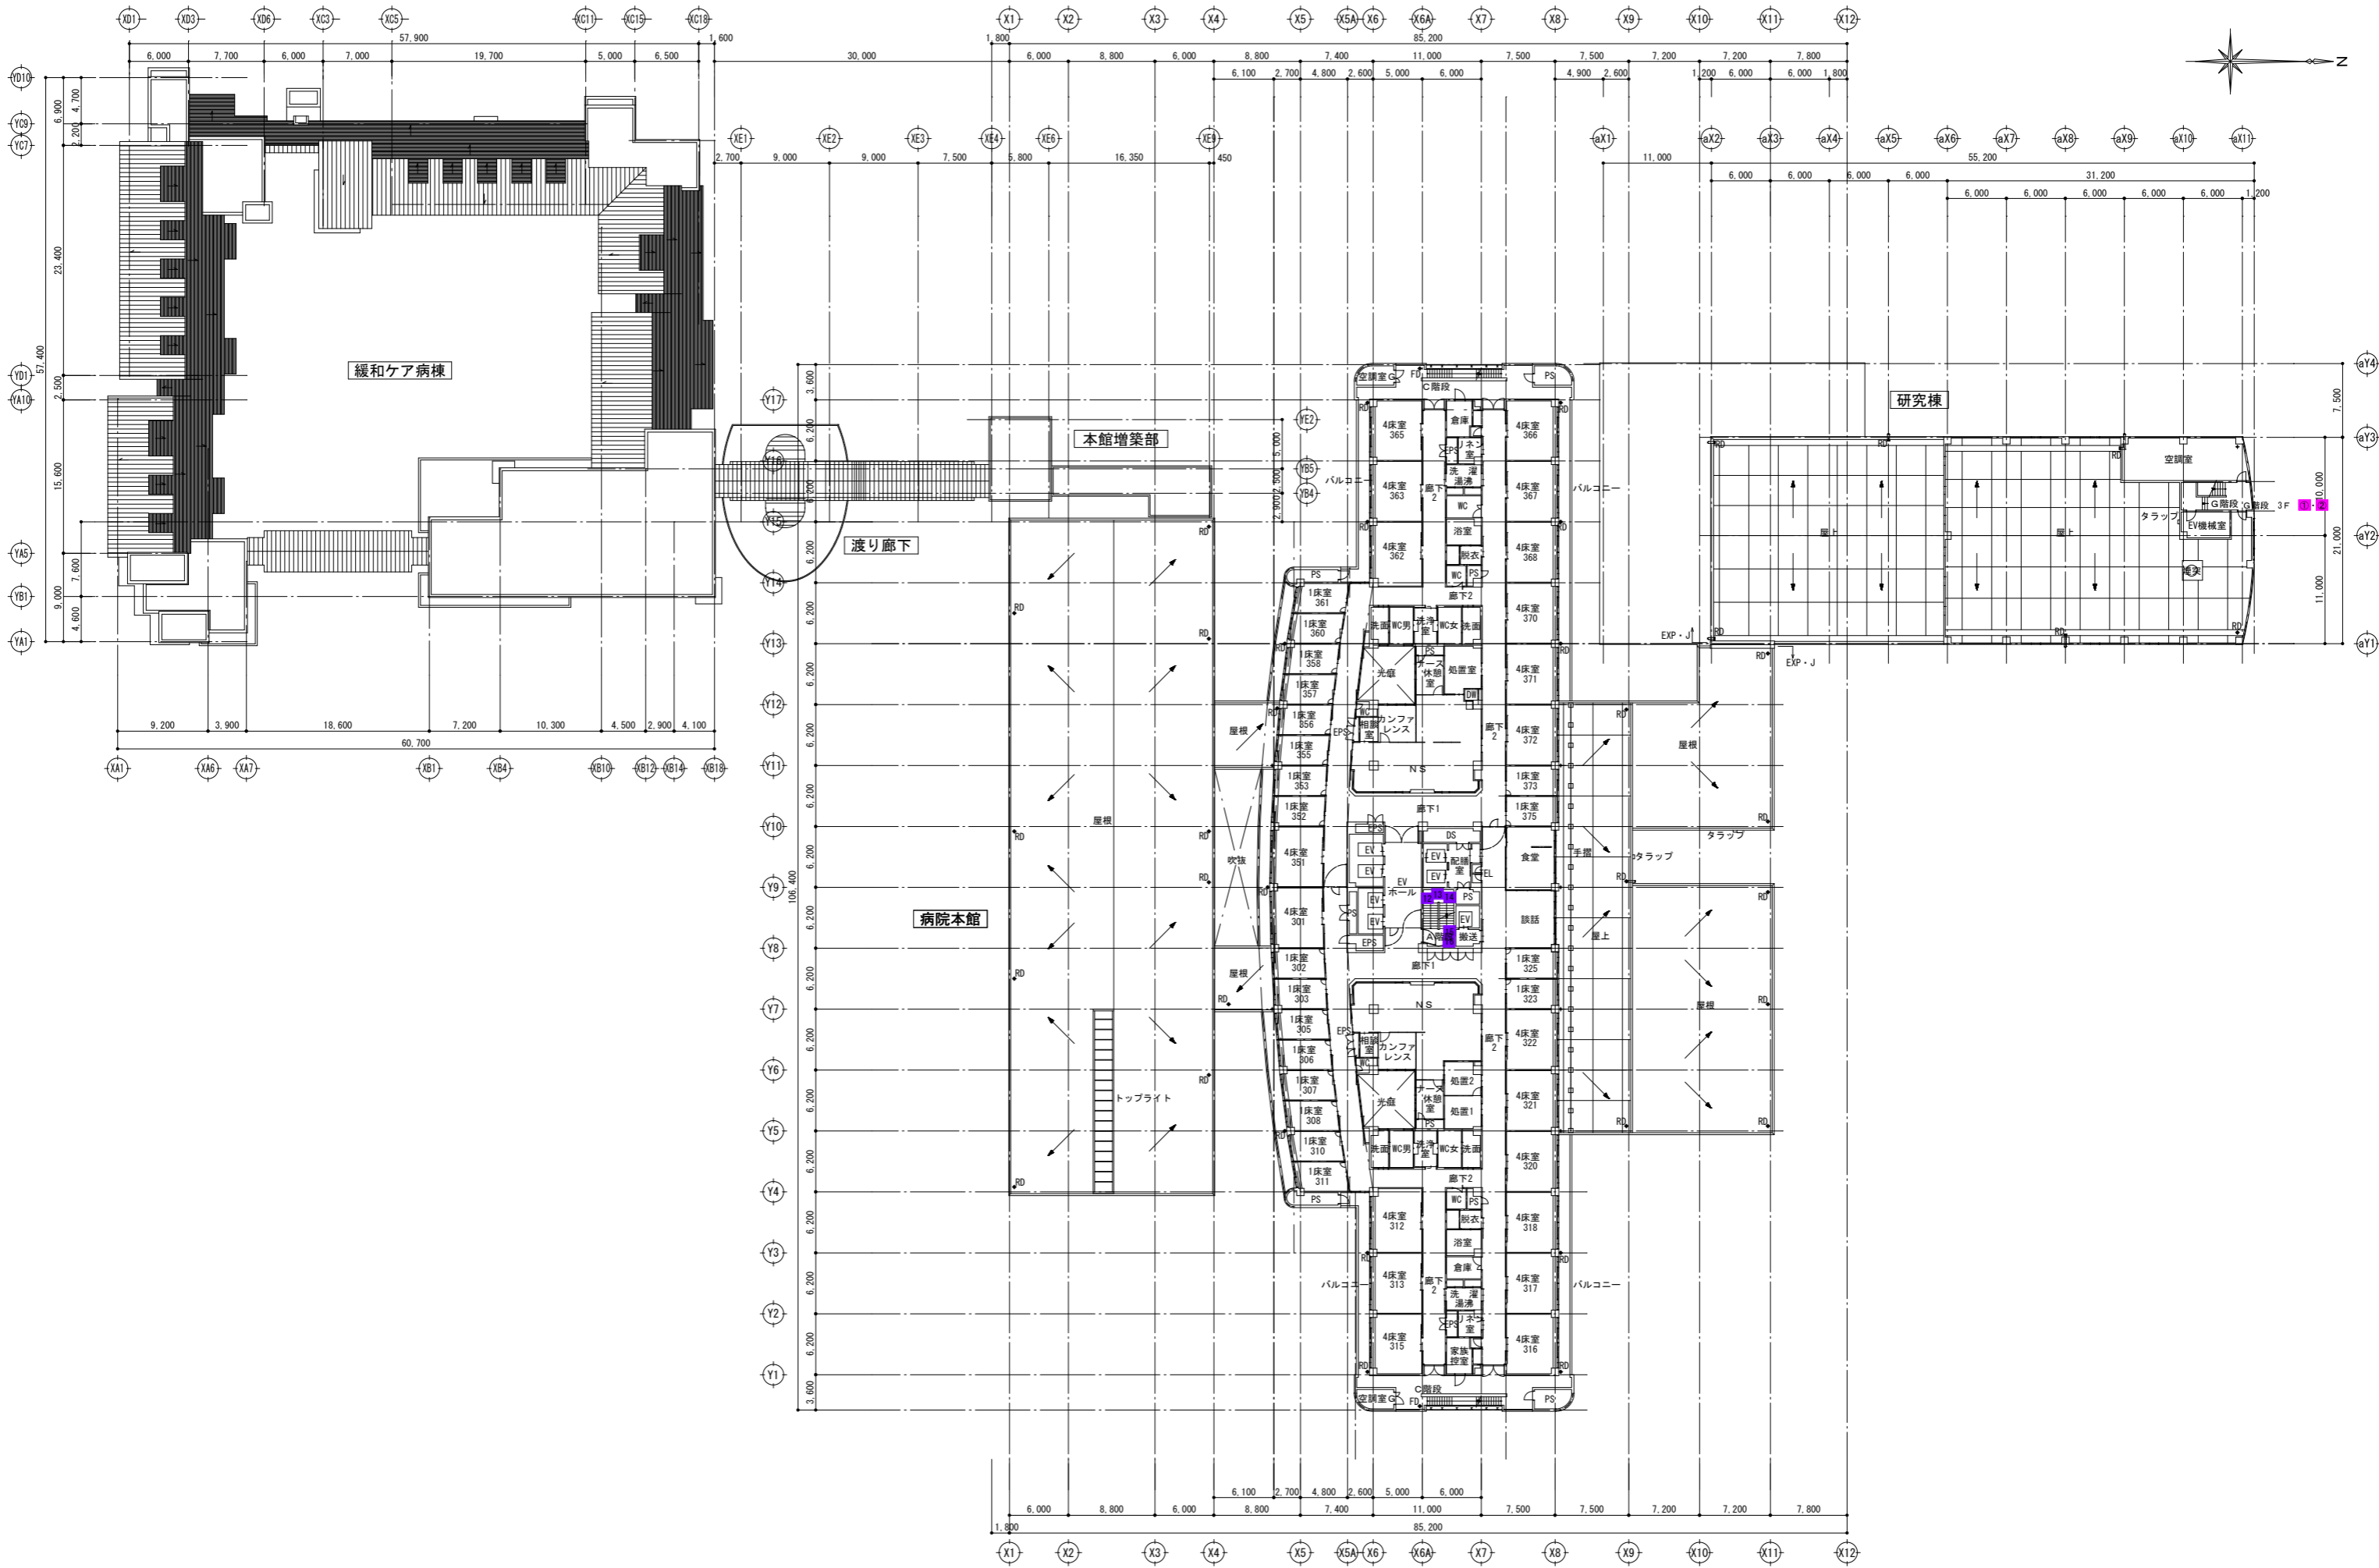


訂正	特記	宮城県立がんセンター	図面内容 全体平面図 (3階)	図面番号 1006
			縮尺 A1:1/300、A3:1/600	区分 建築意匠図

X6A X7 X8 X9 X10 X11 X12
85,200


11,000 7,500 7,500 7,200 7,200 7,800
6,000 4,900 2,600 1,200 6,000 6,000 1,800

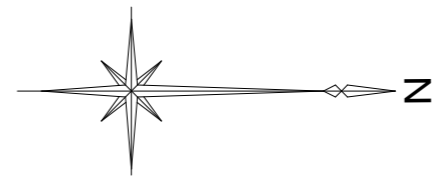

aX1 aX2 aX3 aX4 aX5 aX6 aX7 aX8 aX9 aX10 aX11
11,000 55,200 31,200 1,200
6,000 6,000 6,000 6,000 6,000 6,000 6,000 6,000

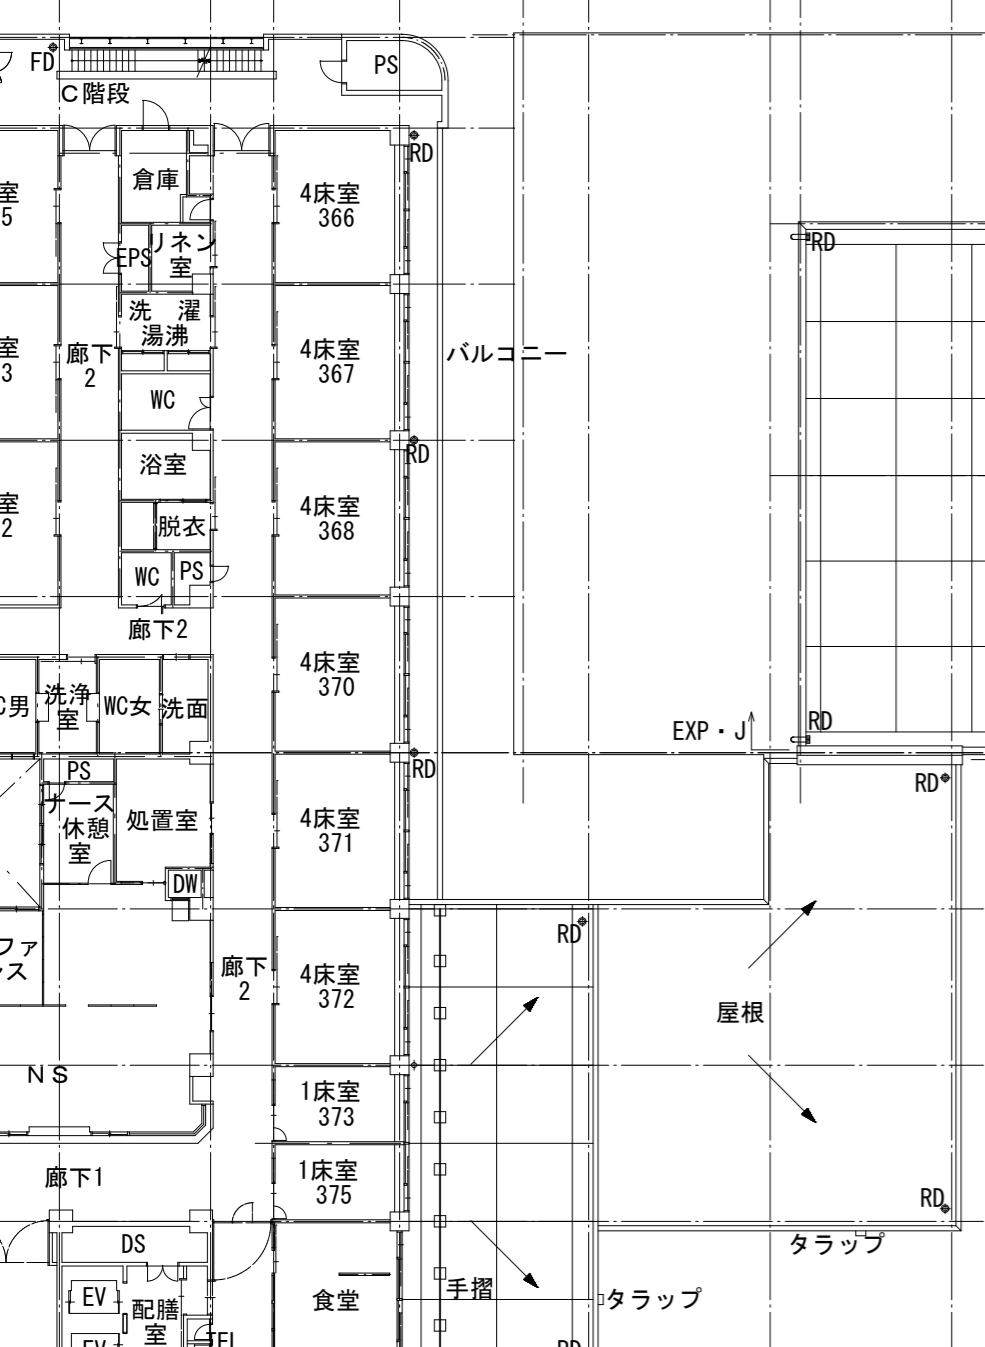

研究棟

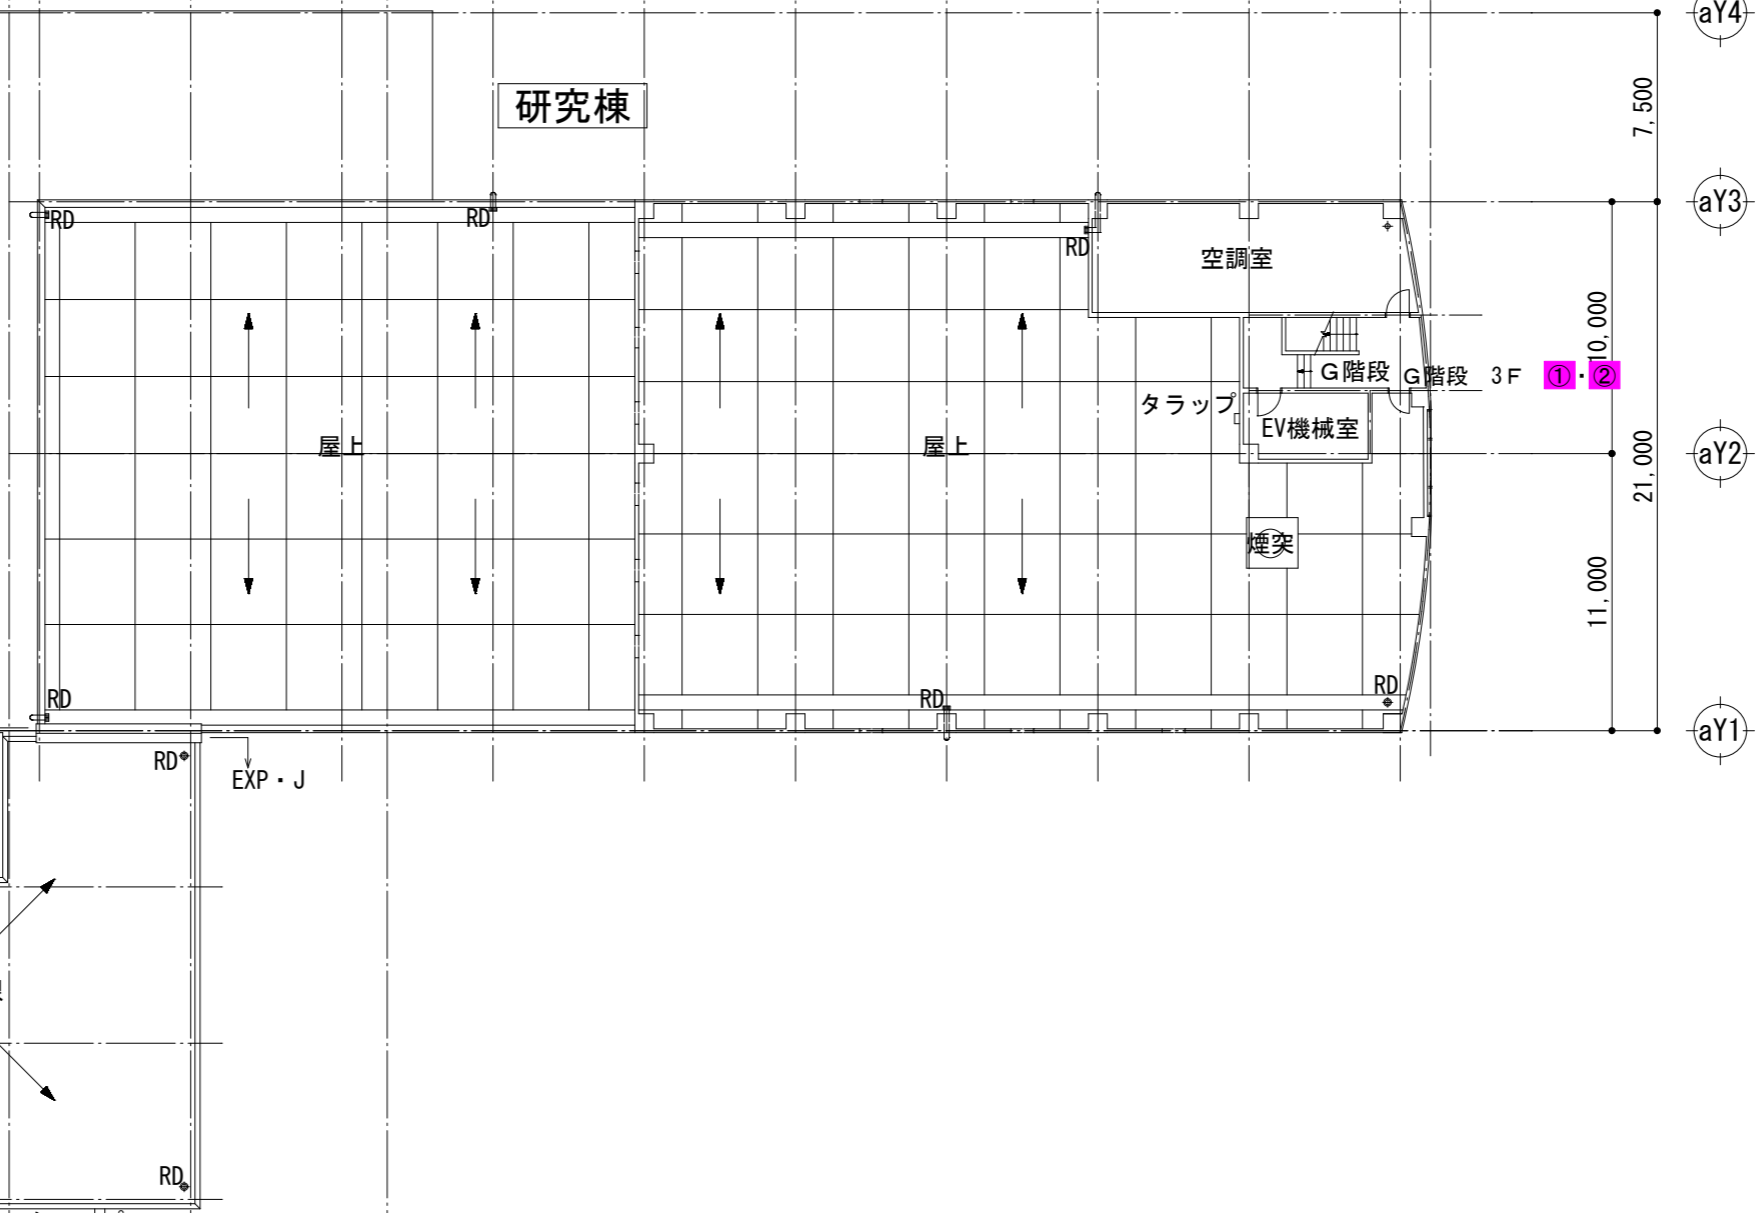

aY4 7,500
aY3 10,000
aY2 21,000
aY1 11,000

EXP・J EXP・J

屋根

食堂 手摺 タラップ

本館増築部

裏り廊下


病院本館

2,900 2,500 5,000


YE2

YB5

YB4

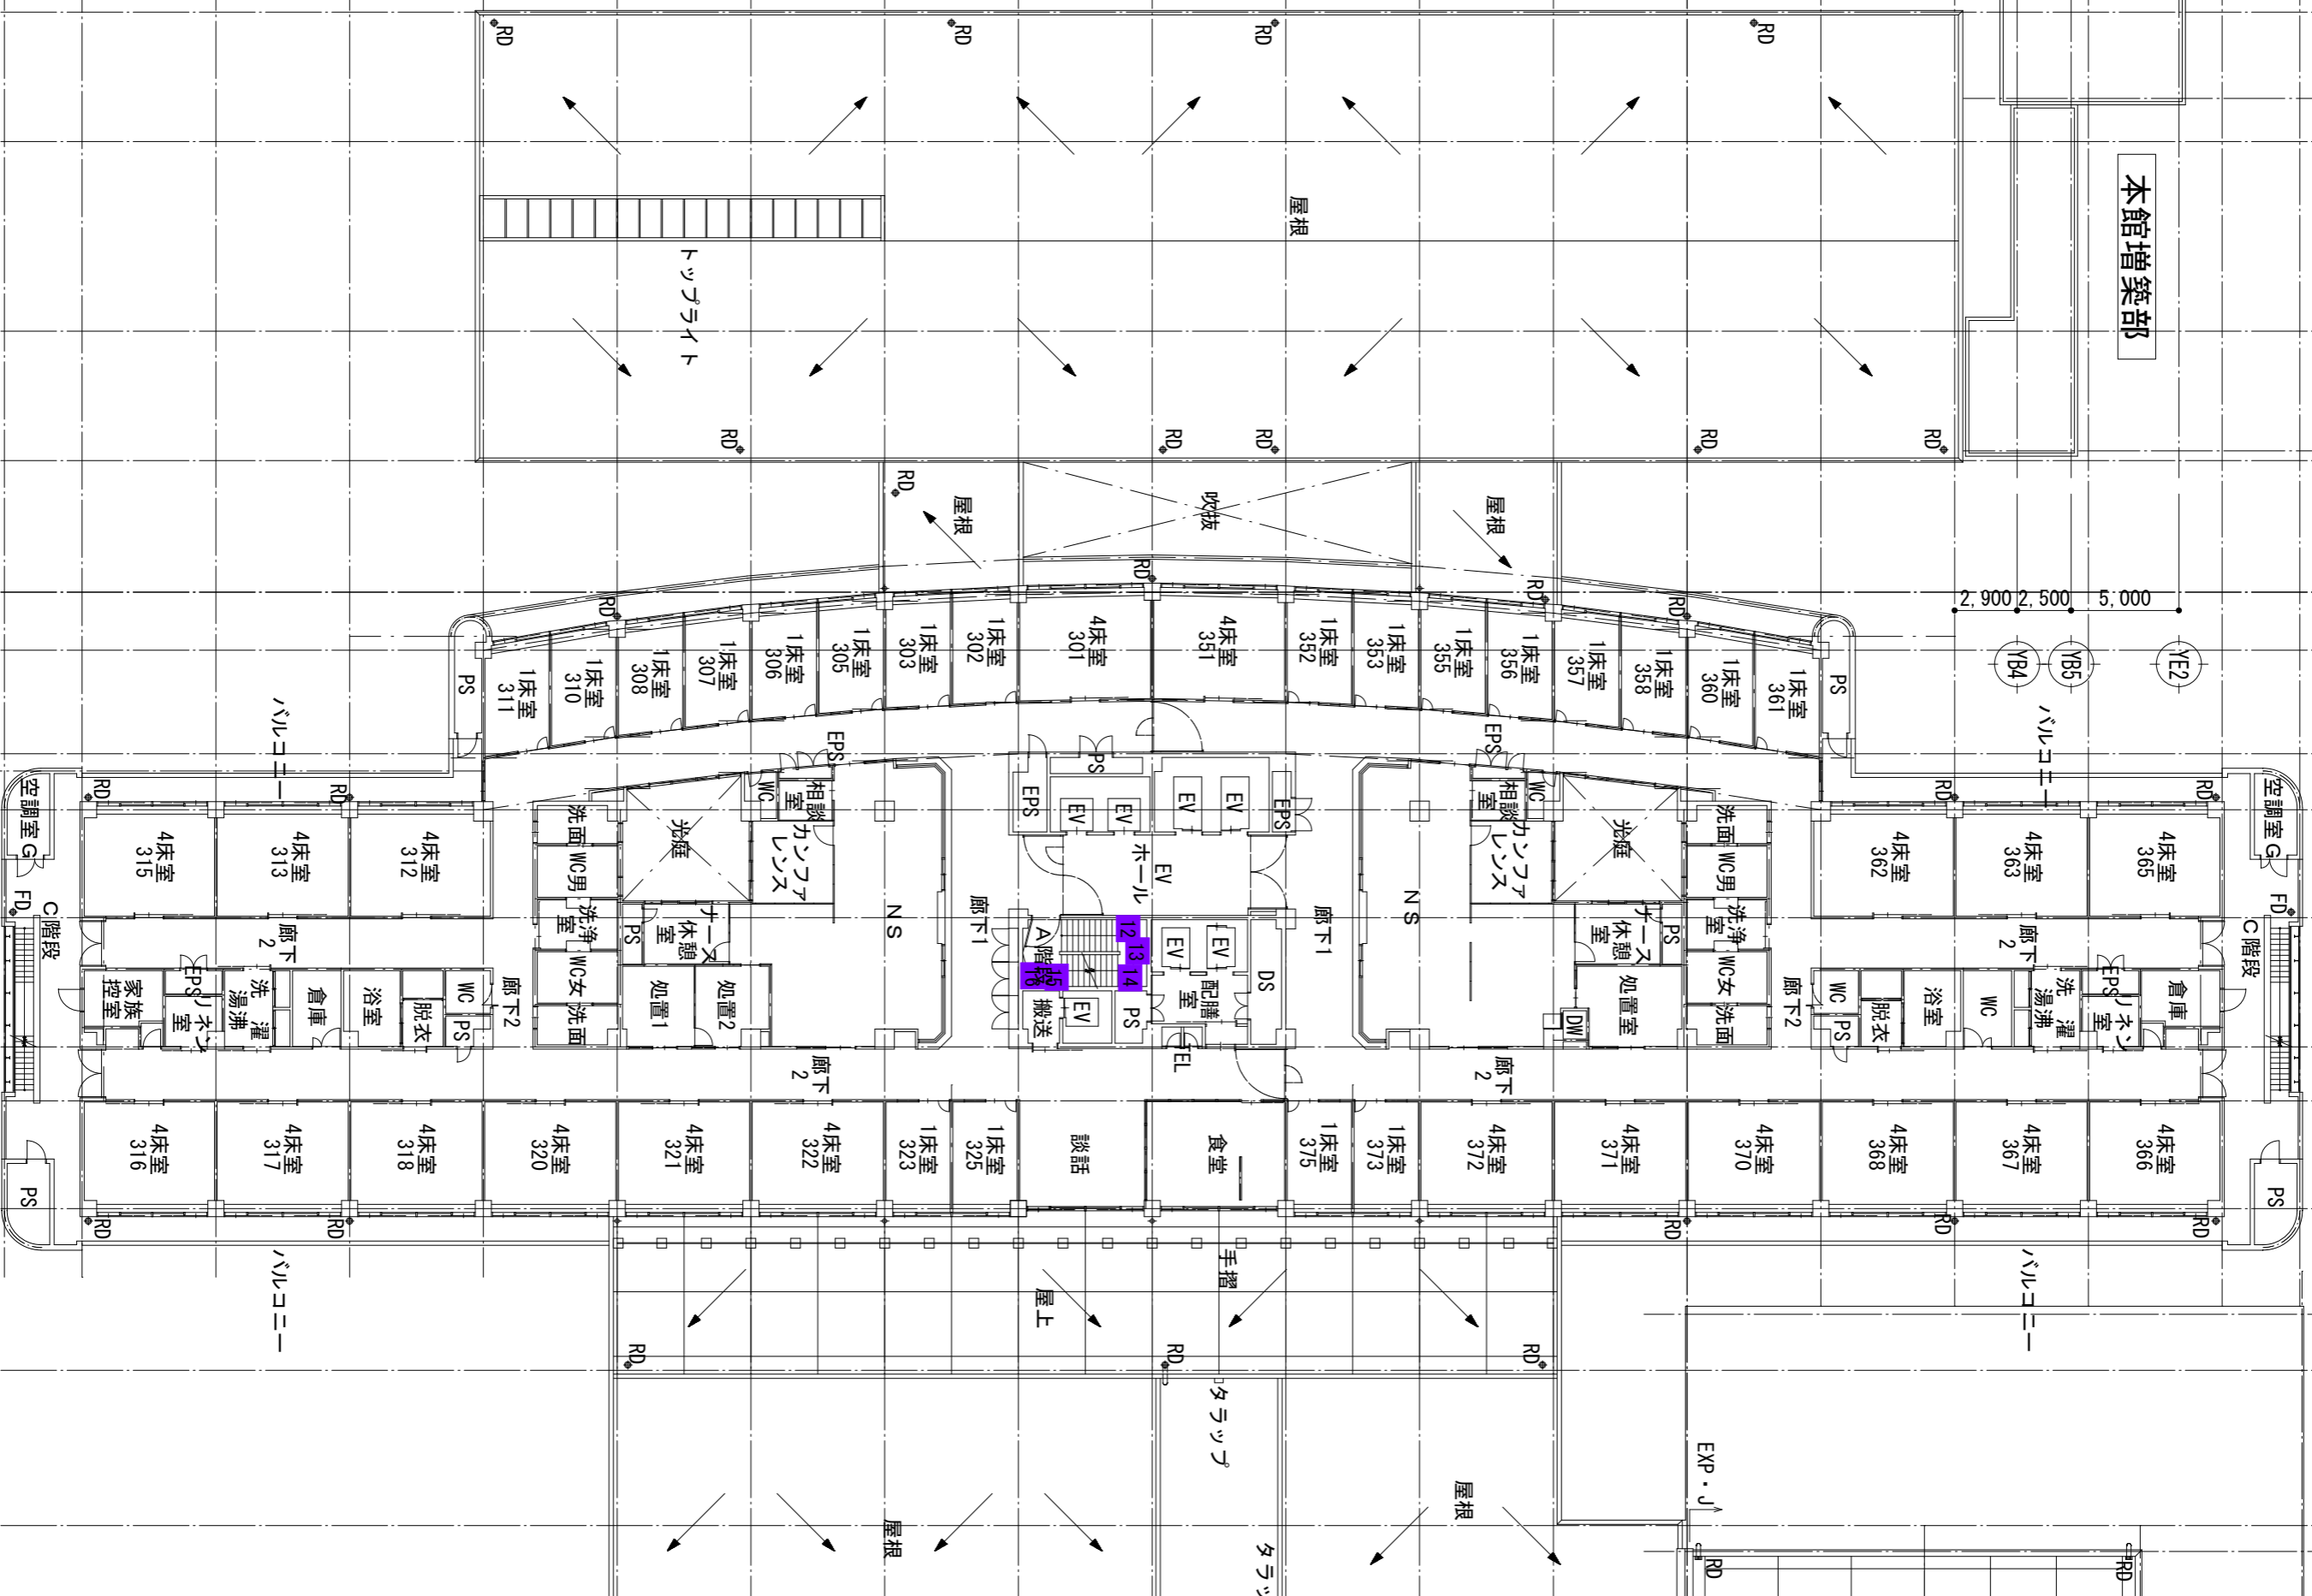


6,100 2,700 4,800 2,600 5,000 6,000

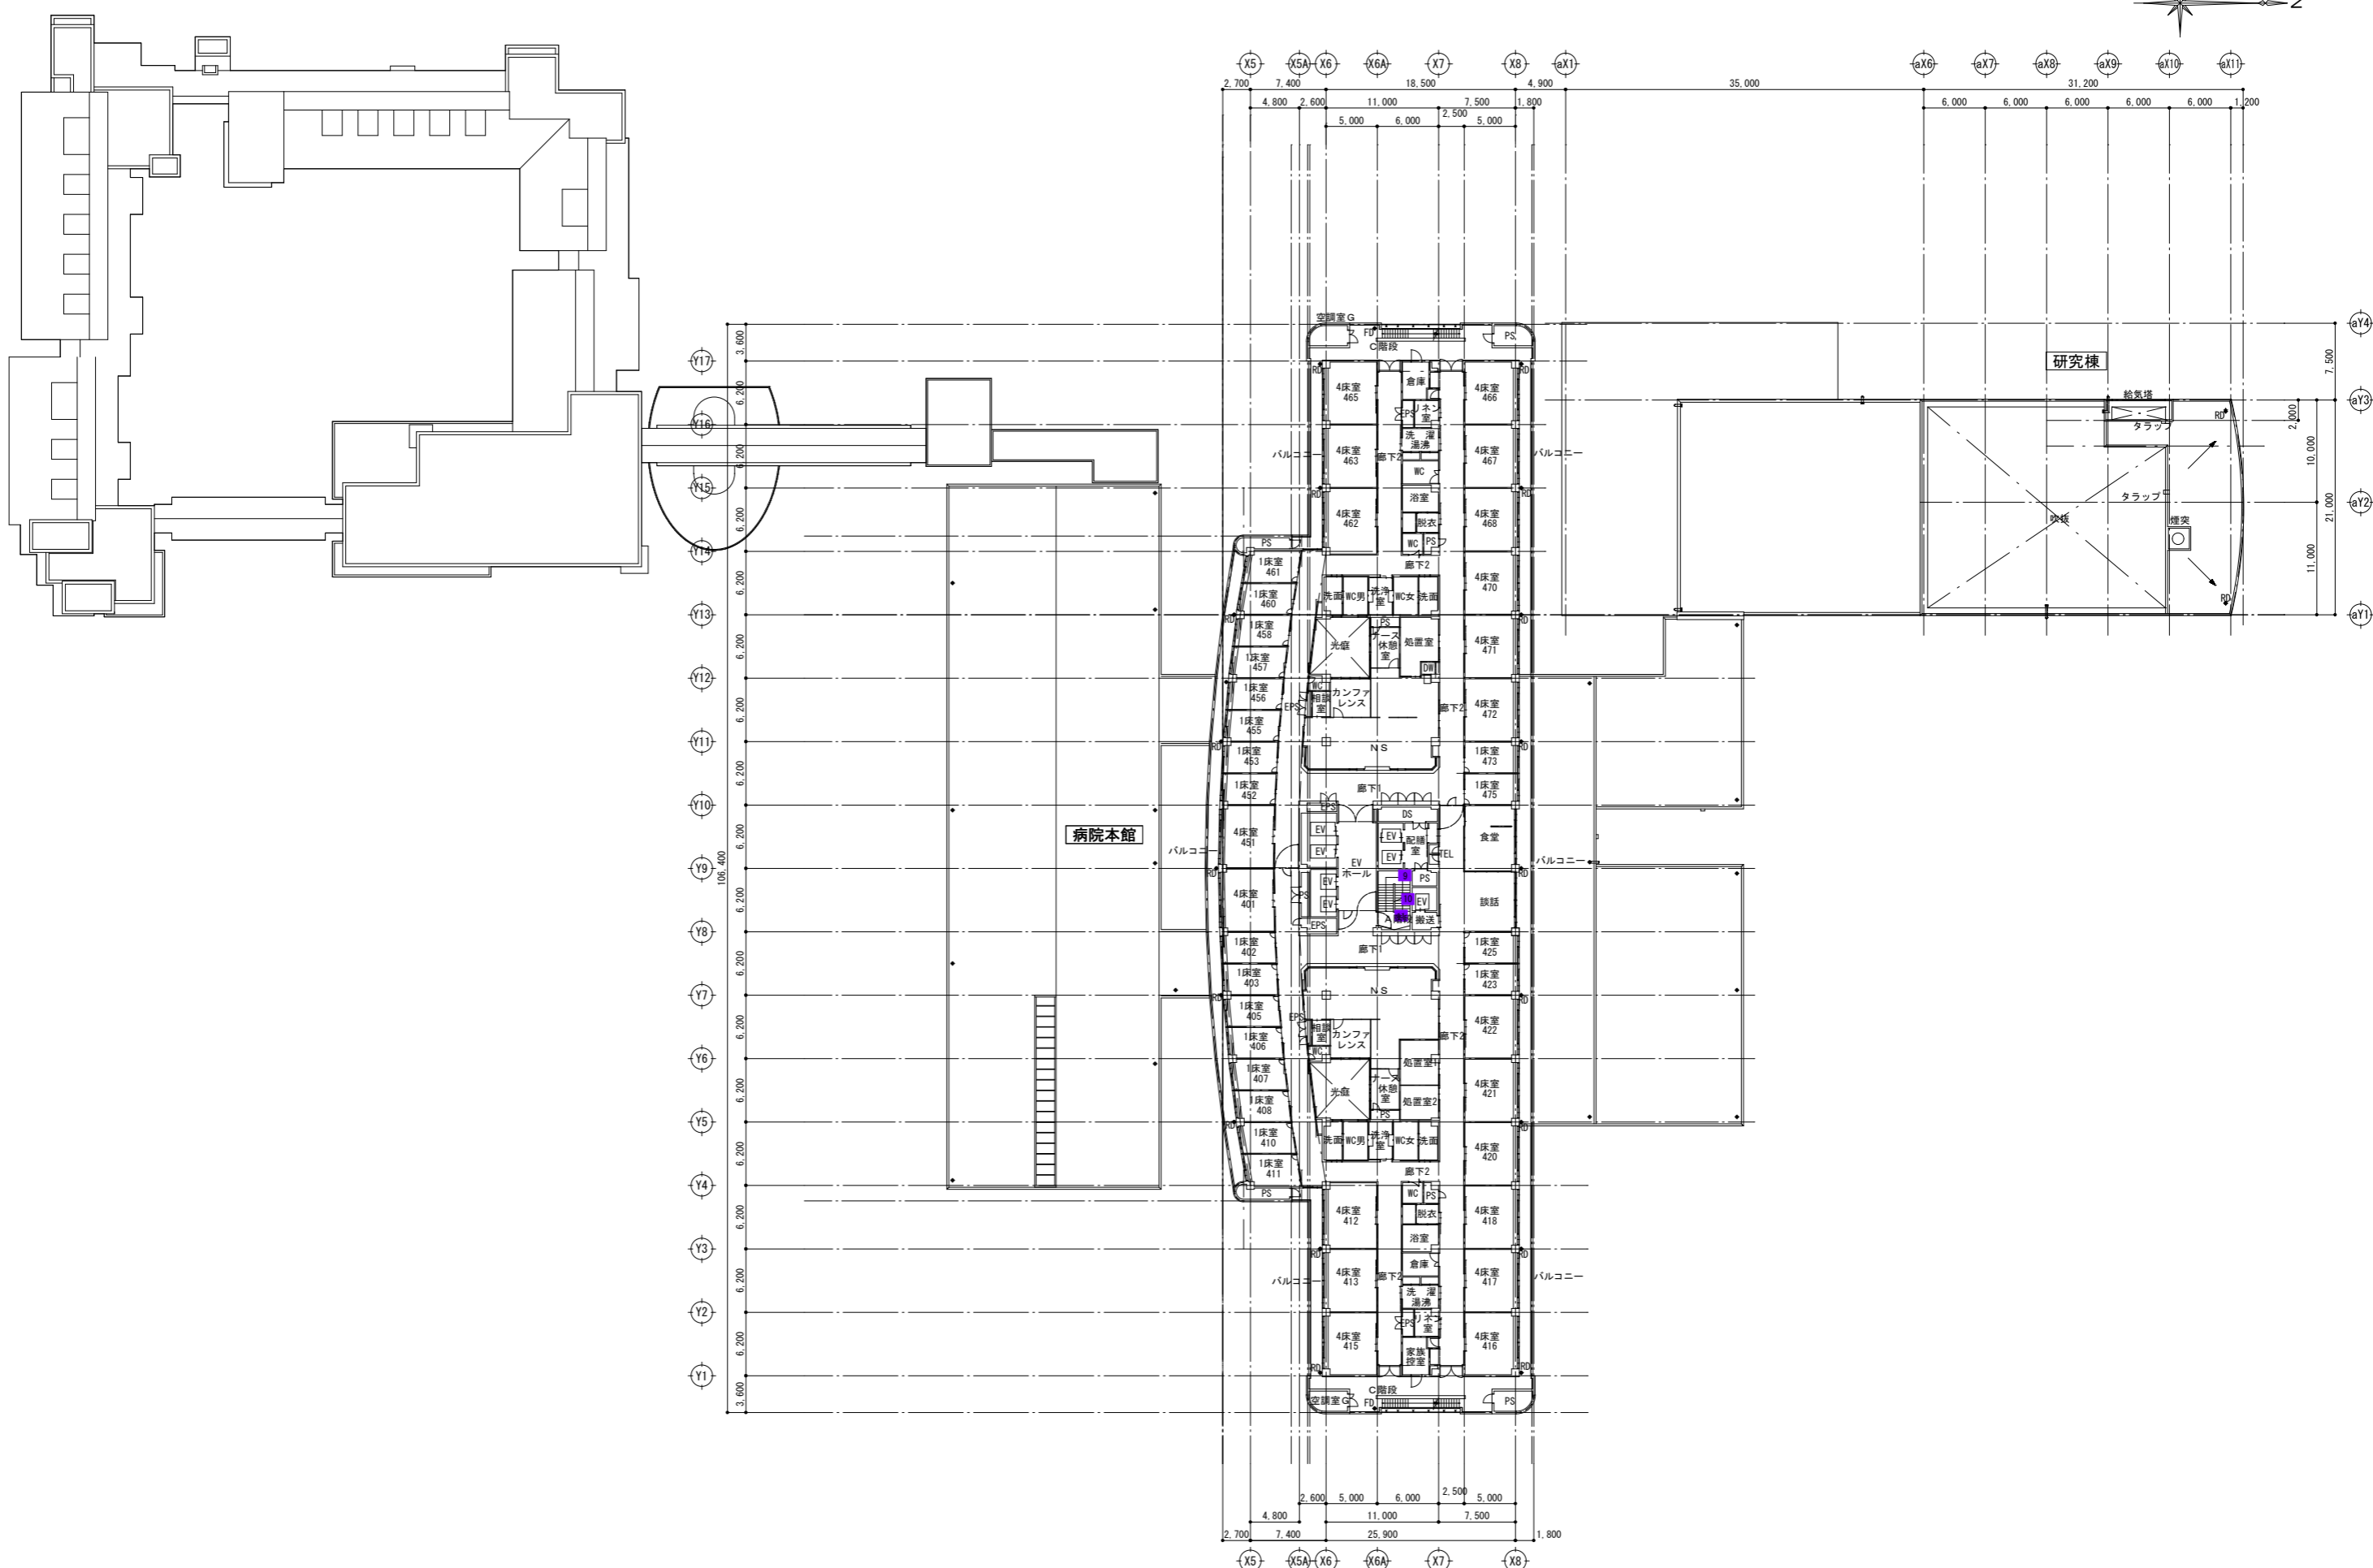


訂正	特記	宮城県立がんセンター	図面内容 全体平面図 (4階)	図面番号 1007
			縮尺 A1:1/300、A3:1/600	区分 建築意匠図


病院本館

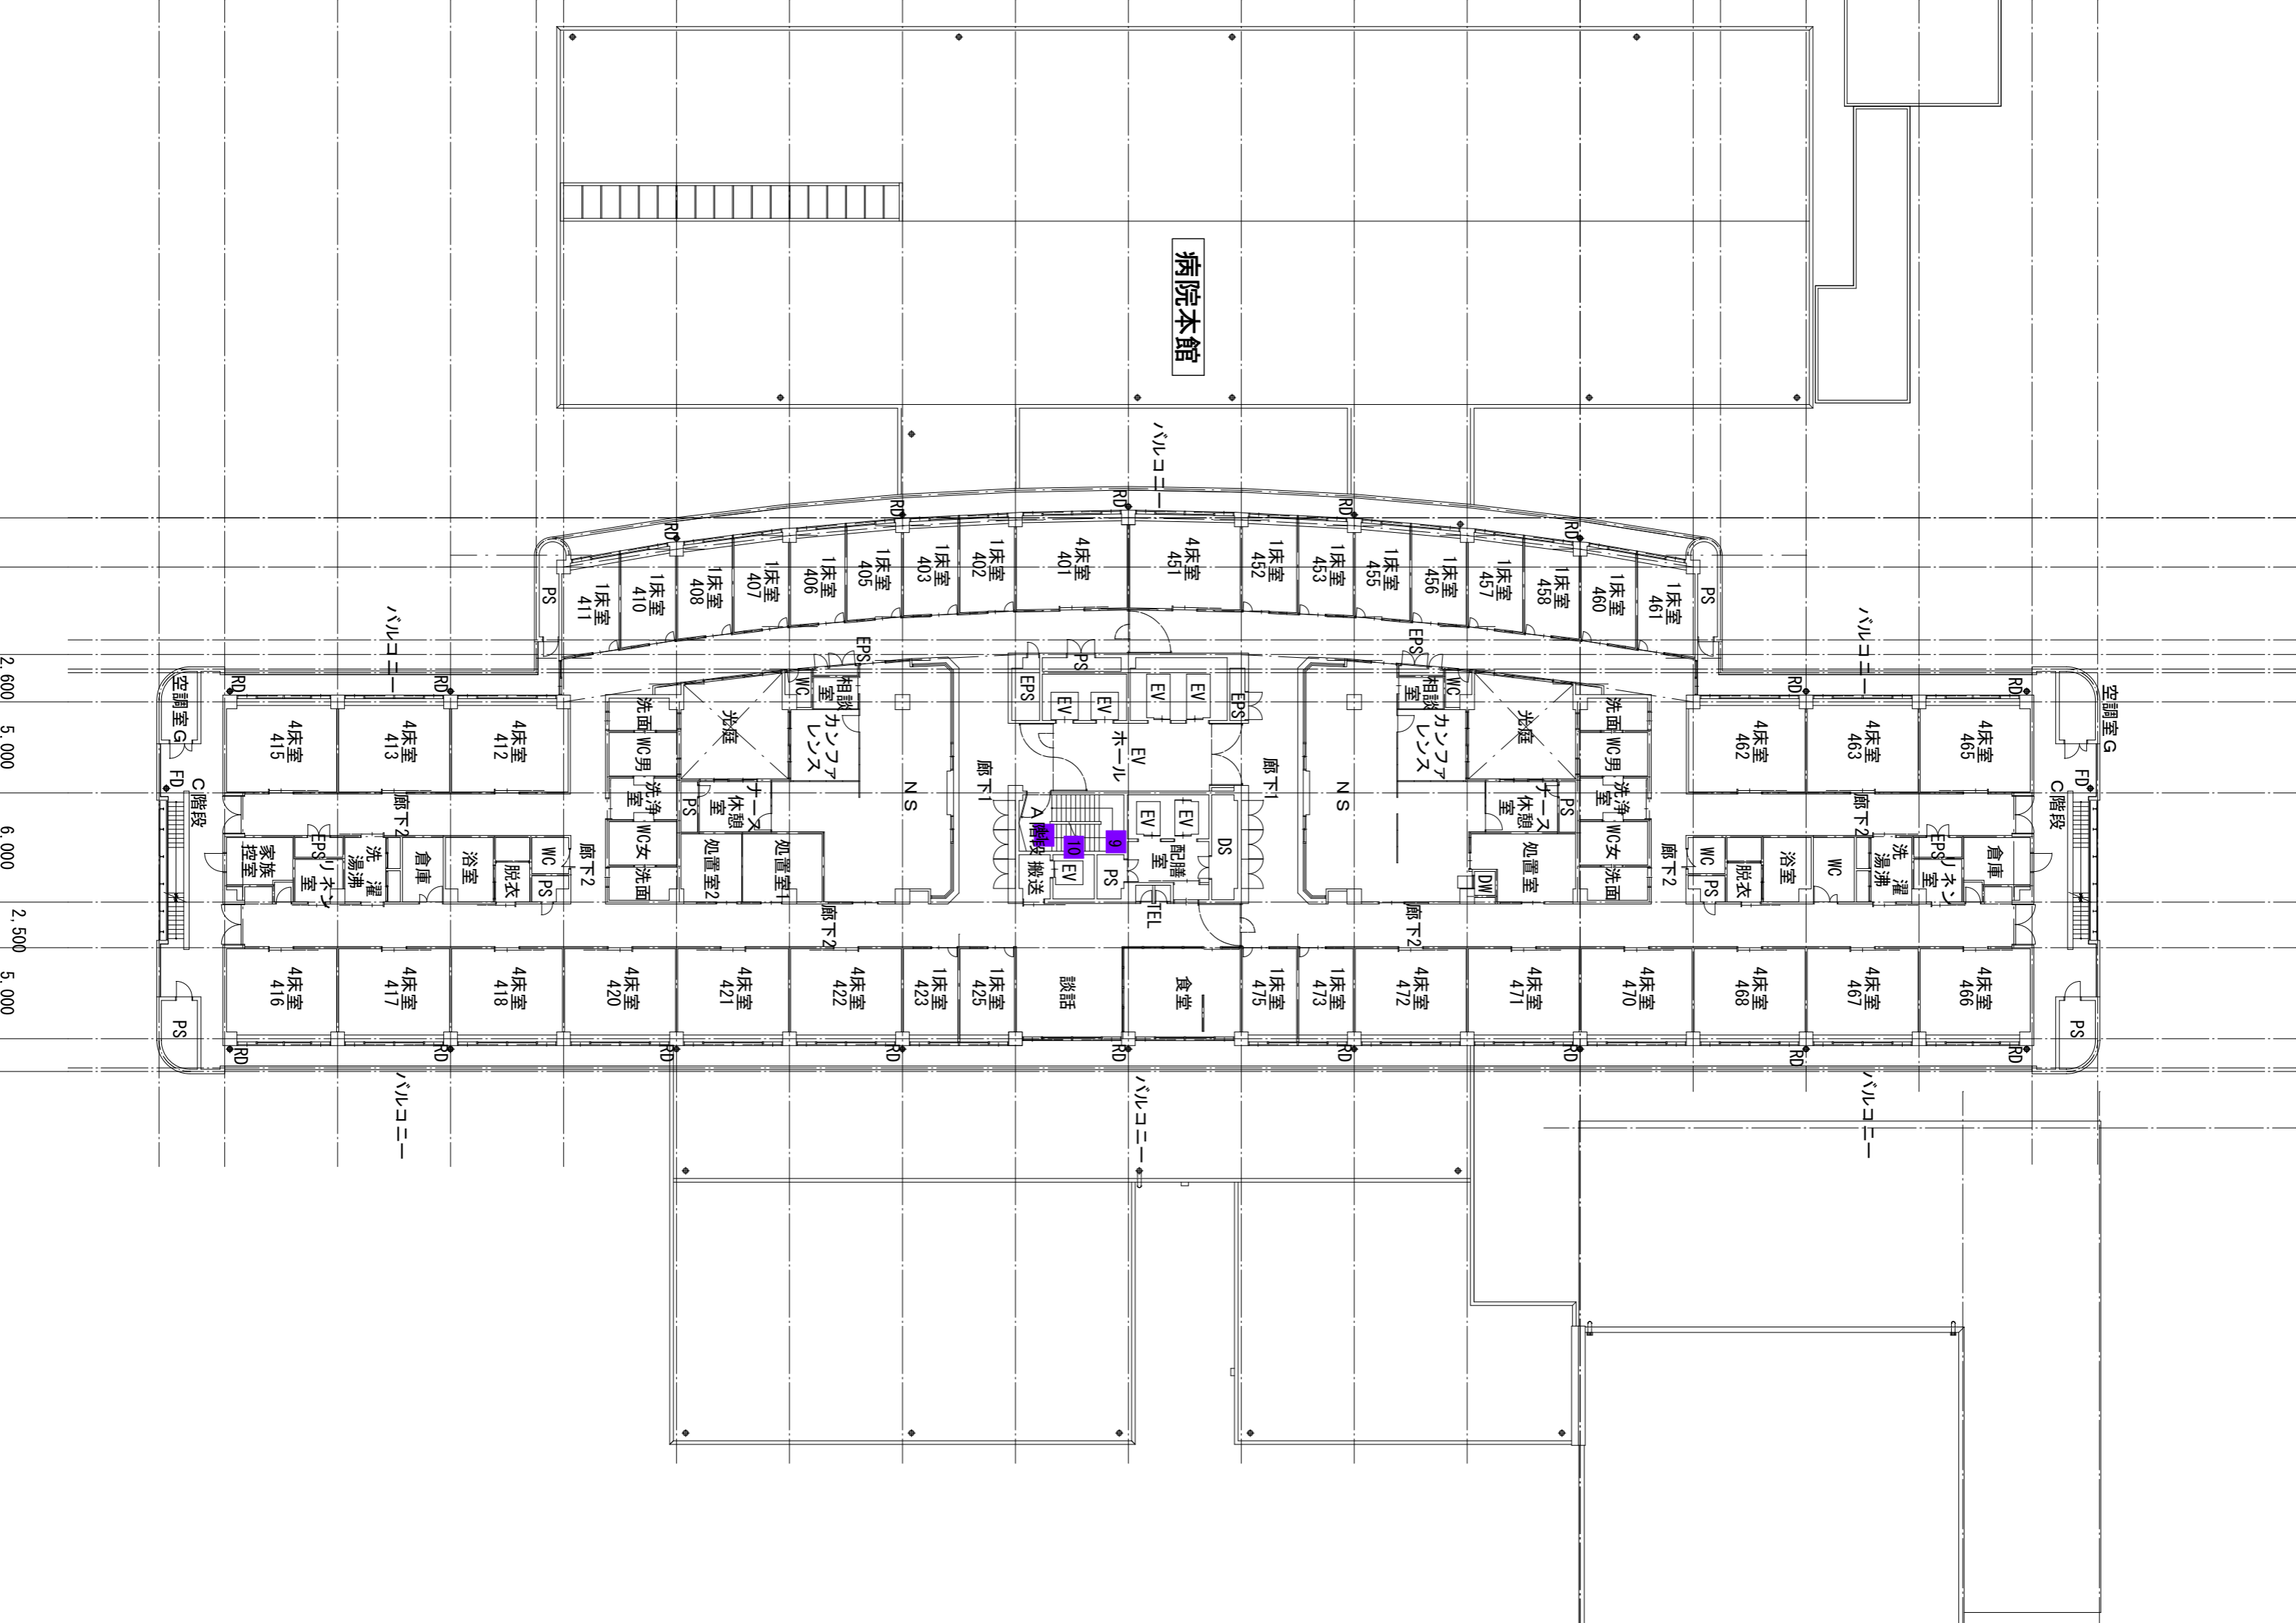


2.600 5.000 6.000 2.500 5.000

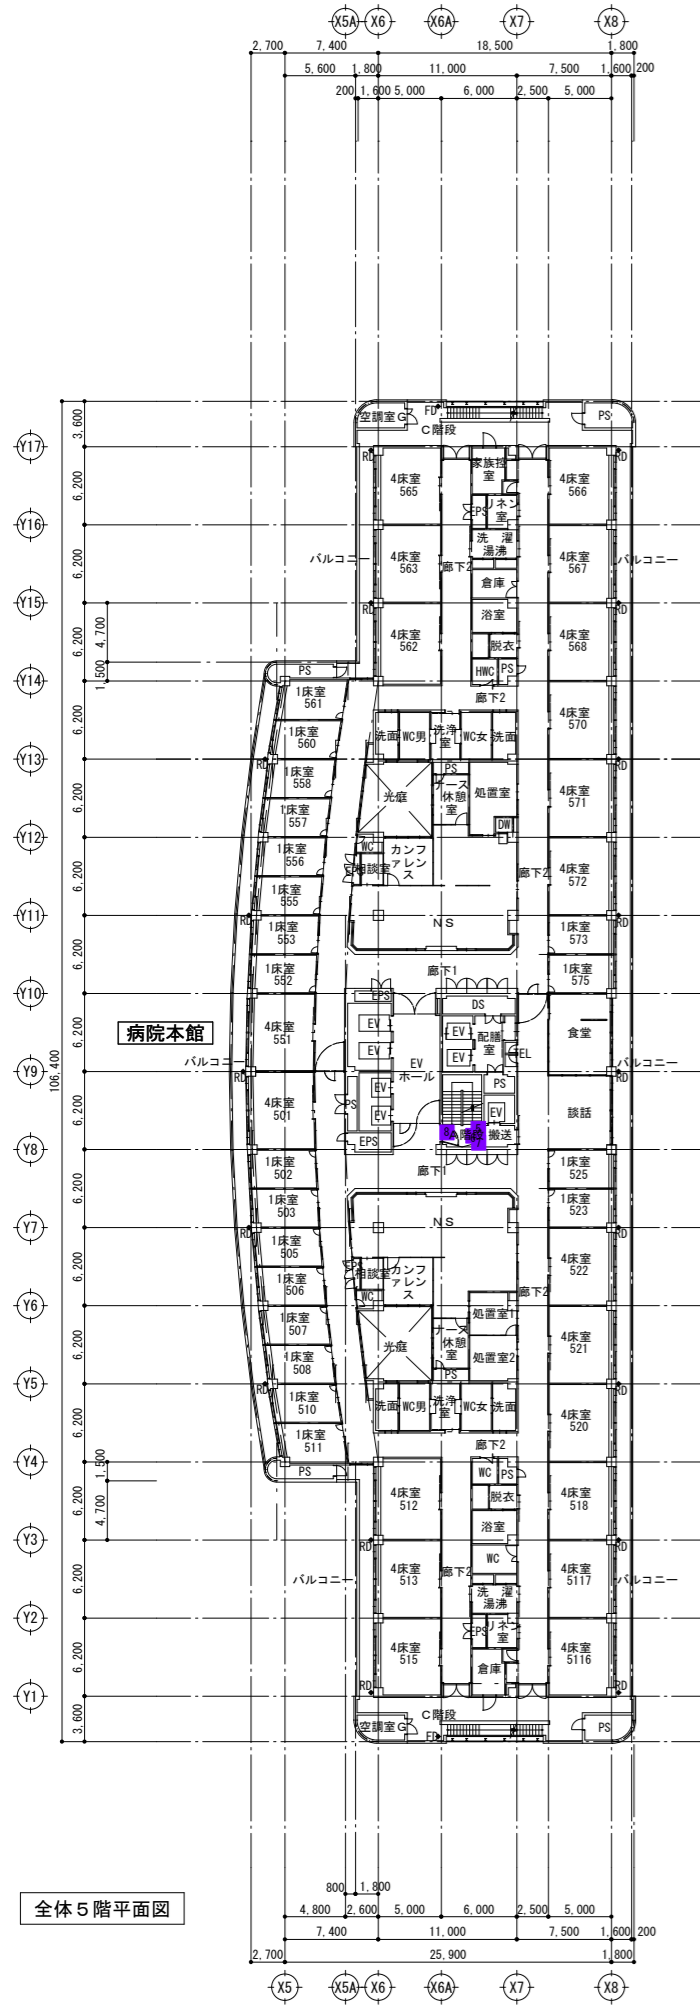


全体5階平面図

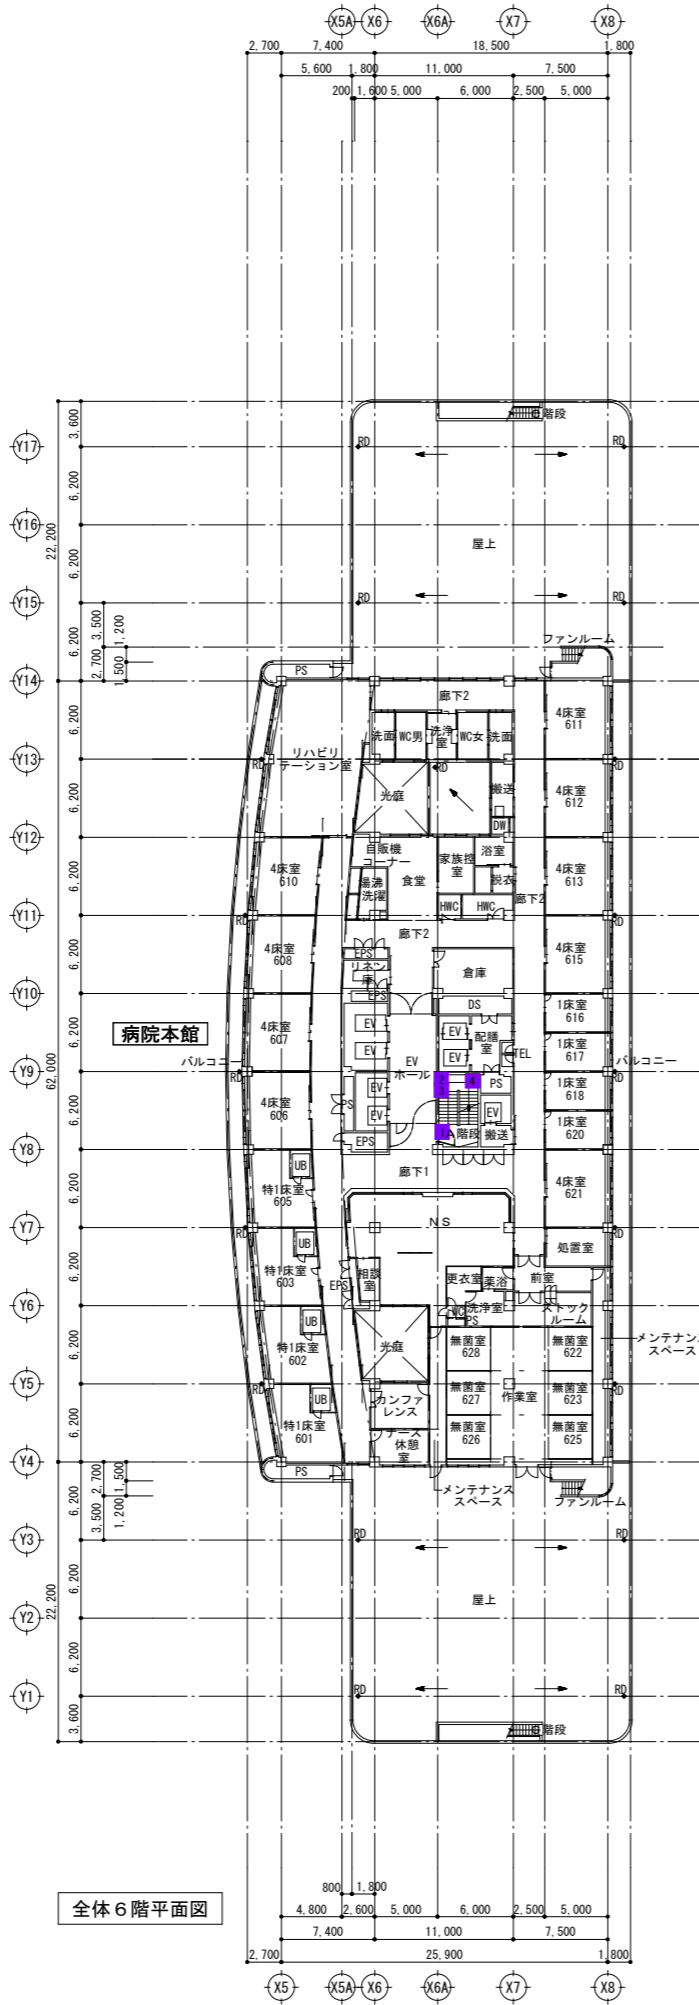

全体6階平面図

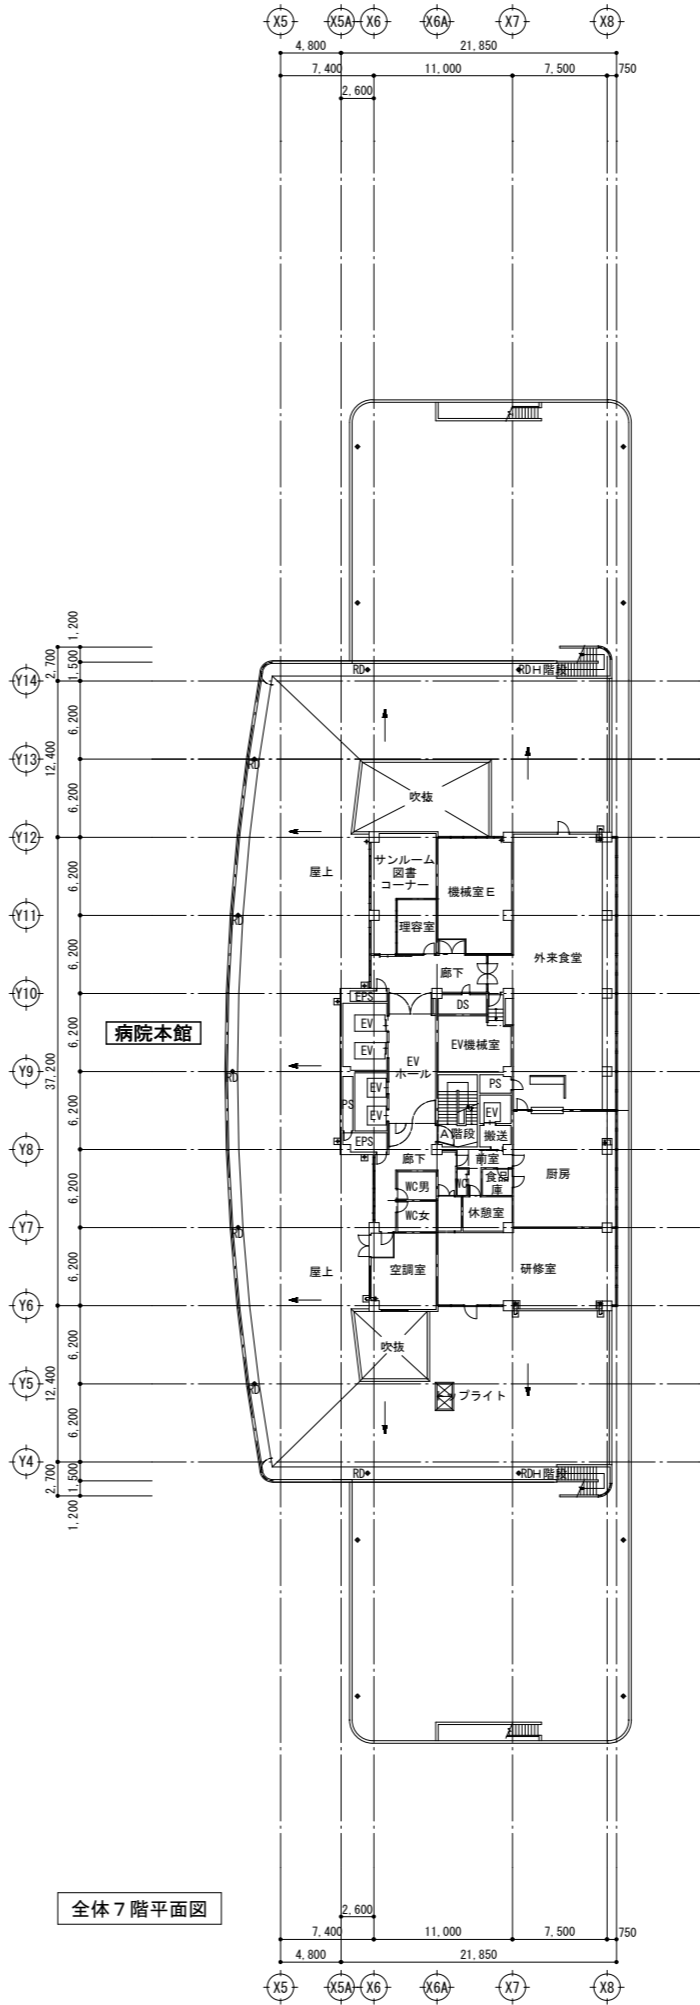


全体7階平面図

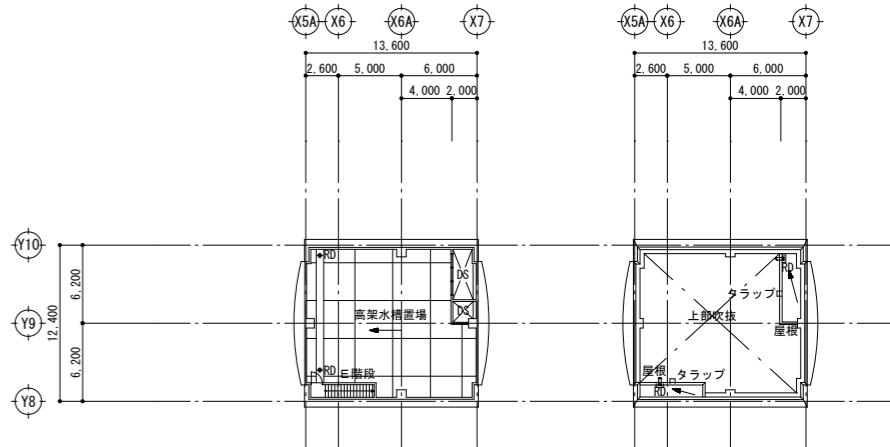

全体PH階平面図

全体PH階屋根伏図

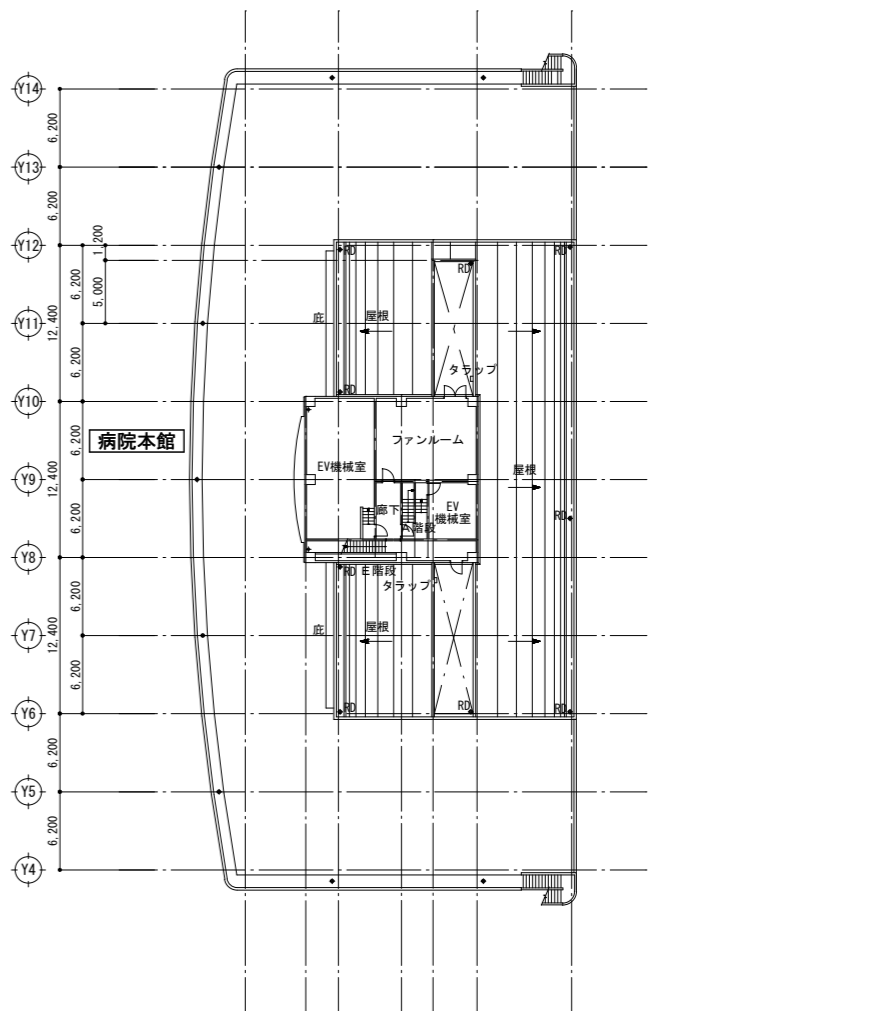

全体R階平面図



訂正 特記


宮城県立がんセンター


図面内容	全体平面図 (5~7階・R階・PH階)	図面番号	1008
縮尺	A1:1/300, A3:1/600	区分	建築意匠図

全体5階平面図



全体6階平面図

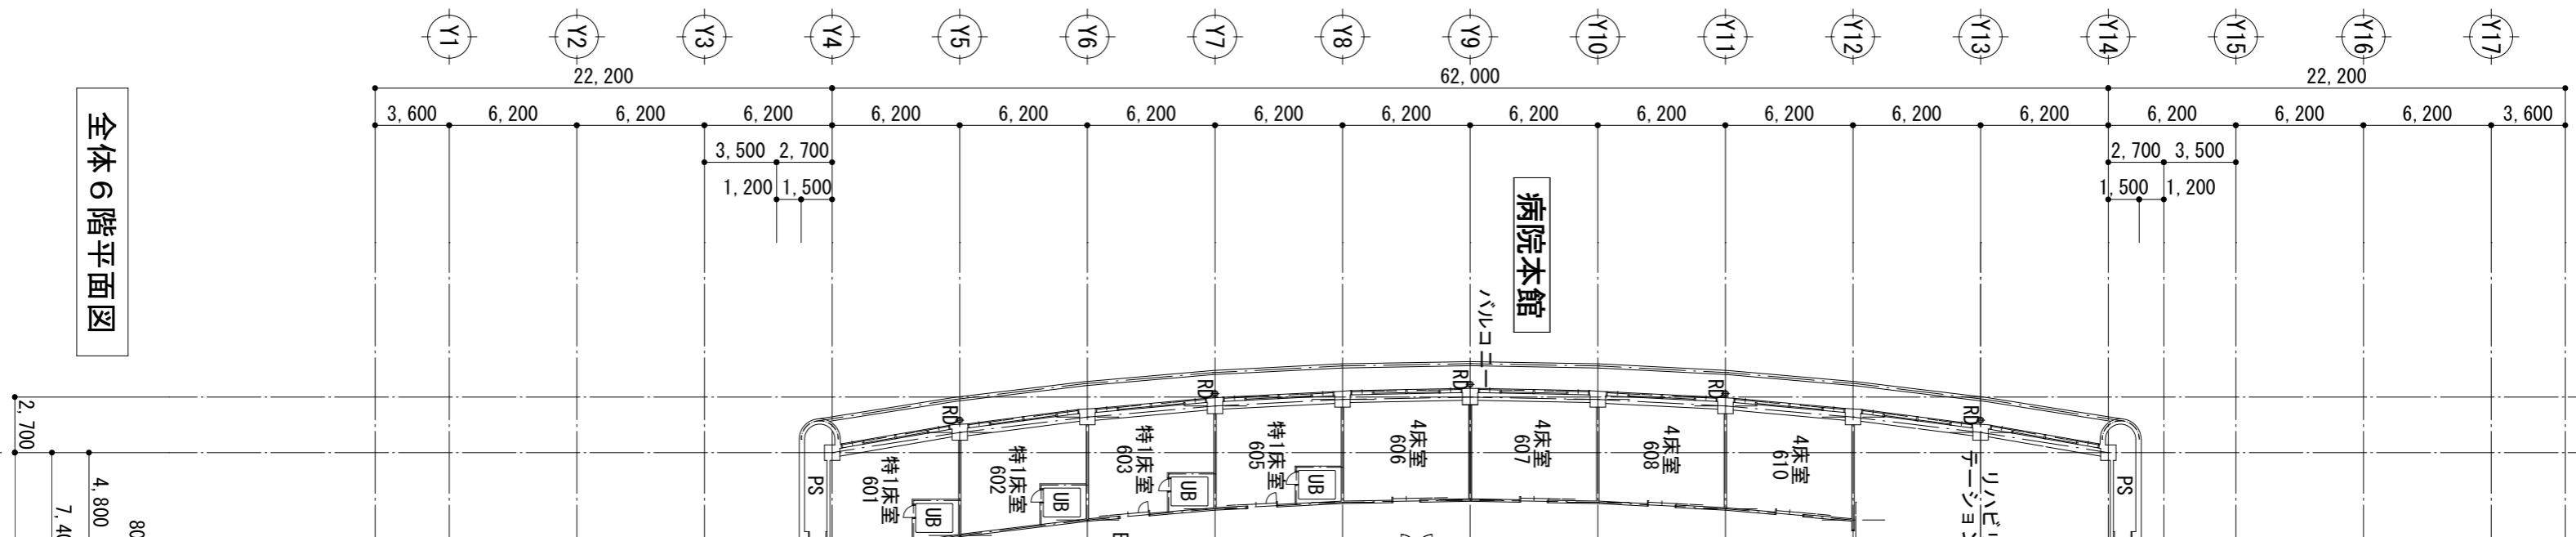

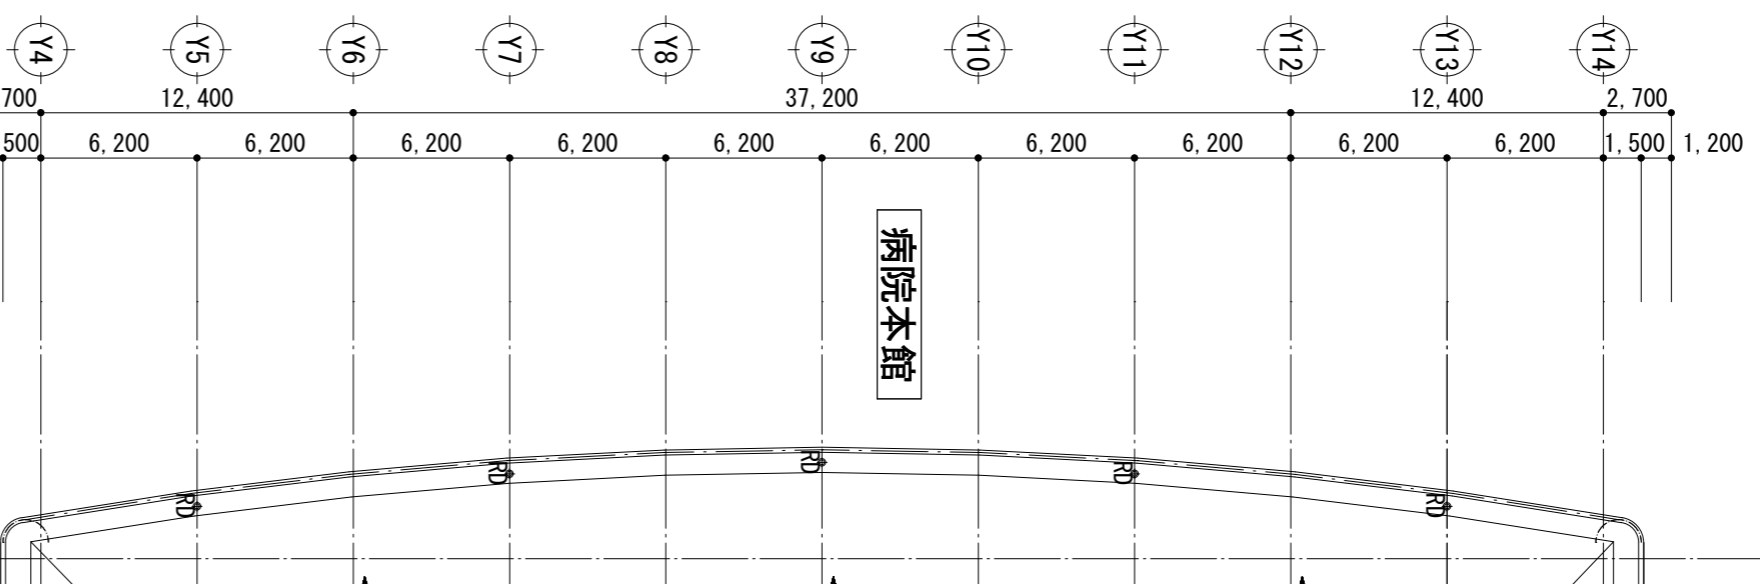

全体6階平面図

全体7階平面図