


# 宮城県立がんセンター 昇降機改修工事

## 改修仕様書

| 連 番 | 図 面 表 題             |
|-----|---------------------|
|     | 表紙・図面リスト            |
| 1   | 1, 2号機 改修仕様書        |
| 2   | 3, 4号機 改修仕様書        |
| 3   | 1-4号機 昇降路平面図        |
| 4   | 1-4号機 機械室平面図        |
| 5   | 1-4号機 昇降路断面図        |
| 6   | 1, 2号機 乗場正面図        |
| 7   | 1, 2号機 乗場位置表示器意匠図   |
| 8   | 1, 2号機 乗場ボタン意匠図     |
| 9   | 1, 2号機 かが室意匠図       |
| 1 0 | 1, 2号機 かが操作盤意匠図     |
| 1 1 | 1, 2号機 車いす用かが操作盤意匠図 |
| 1 2 | 3, 4号機 乗場正面図        |
| 1 3 | 3, 4号機 乗場位置表示器意匠図   |
| 1 4 | 3, 4号機 乗場ボタン意匠図     |
| 1 5 | 3, 4号機 かが室意匠図       |
| 1 6 | 3, 4号機 かが操作盤意匠図     |
| 1 7 | 3, 4号機 車いす用かが操作盤意匠図 |

| 連 番 | 図 面 表 題          |
|-----|------------------|
| 1 8 | 7号機 改修仕様書        |
| 1 9 | 7号機 昇降路平面図       |
| 2 0 | 7号機 昇降路断面図       |
| 2 1 | 7号機 乗場正面図        |
| 2 2 | 7号機 乗場位置表示器意匠図   |
| 2 3 | 7号機 かが室意匠図       |
| 2 4 | 7号機 かが操作盤意匠図     |
| 2 5 | 10号機 改修仕様書       |
| 2 6 | 10号機 昇降路平面図      |
| 2 7 | 10号機 機械室平面図      |
| 2 8 | 10号機 昇降路断面図      |
| 2 9 | 10号機 乗場正面図       |
| 3 0 | 10号機 乗場位置表示器意匠図  |
| 3 1 | 10号機 かが室意匠図      |
| 3 2 | 10号機 かが操作盤意匠図    |
| 3 3 | 緩和ケア病棟 1号機 改修概略図 |
| 3 4 | 緩和ケア病棟 2号機 改修概略図 |
|     |                  |


## 1. 改修概略図

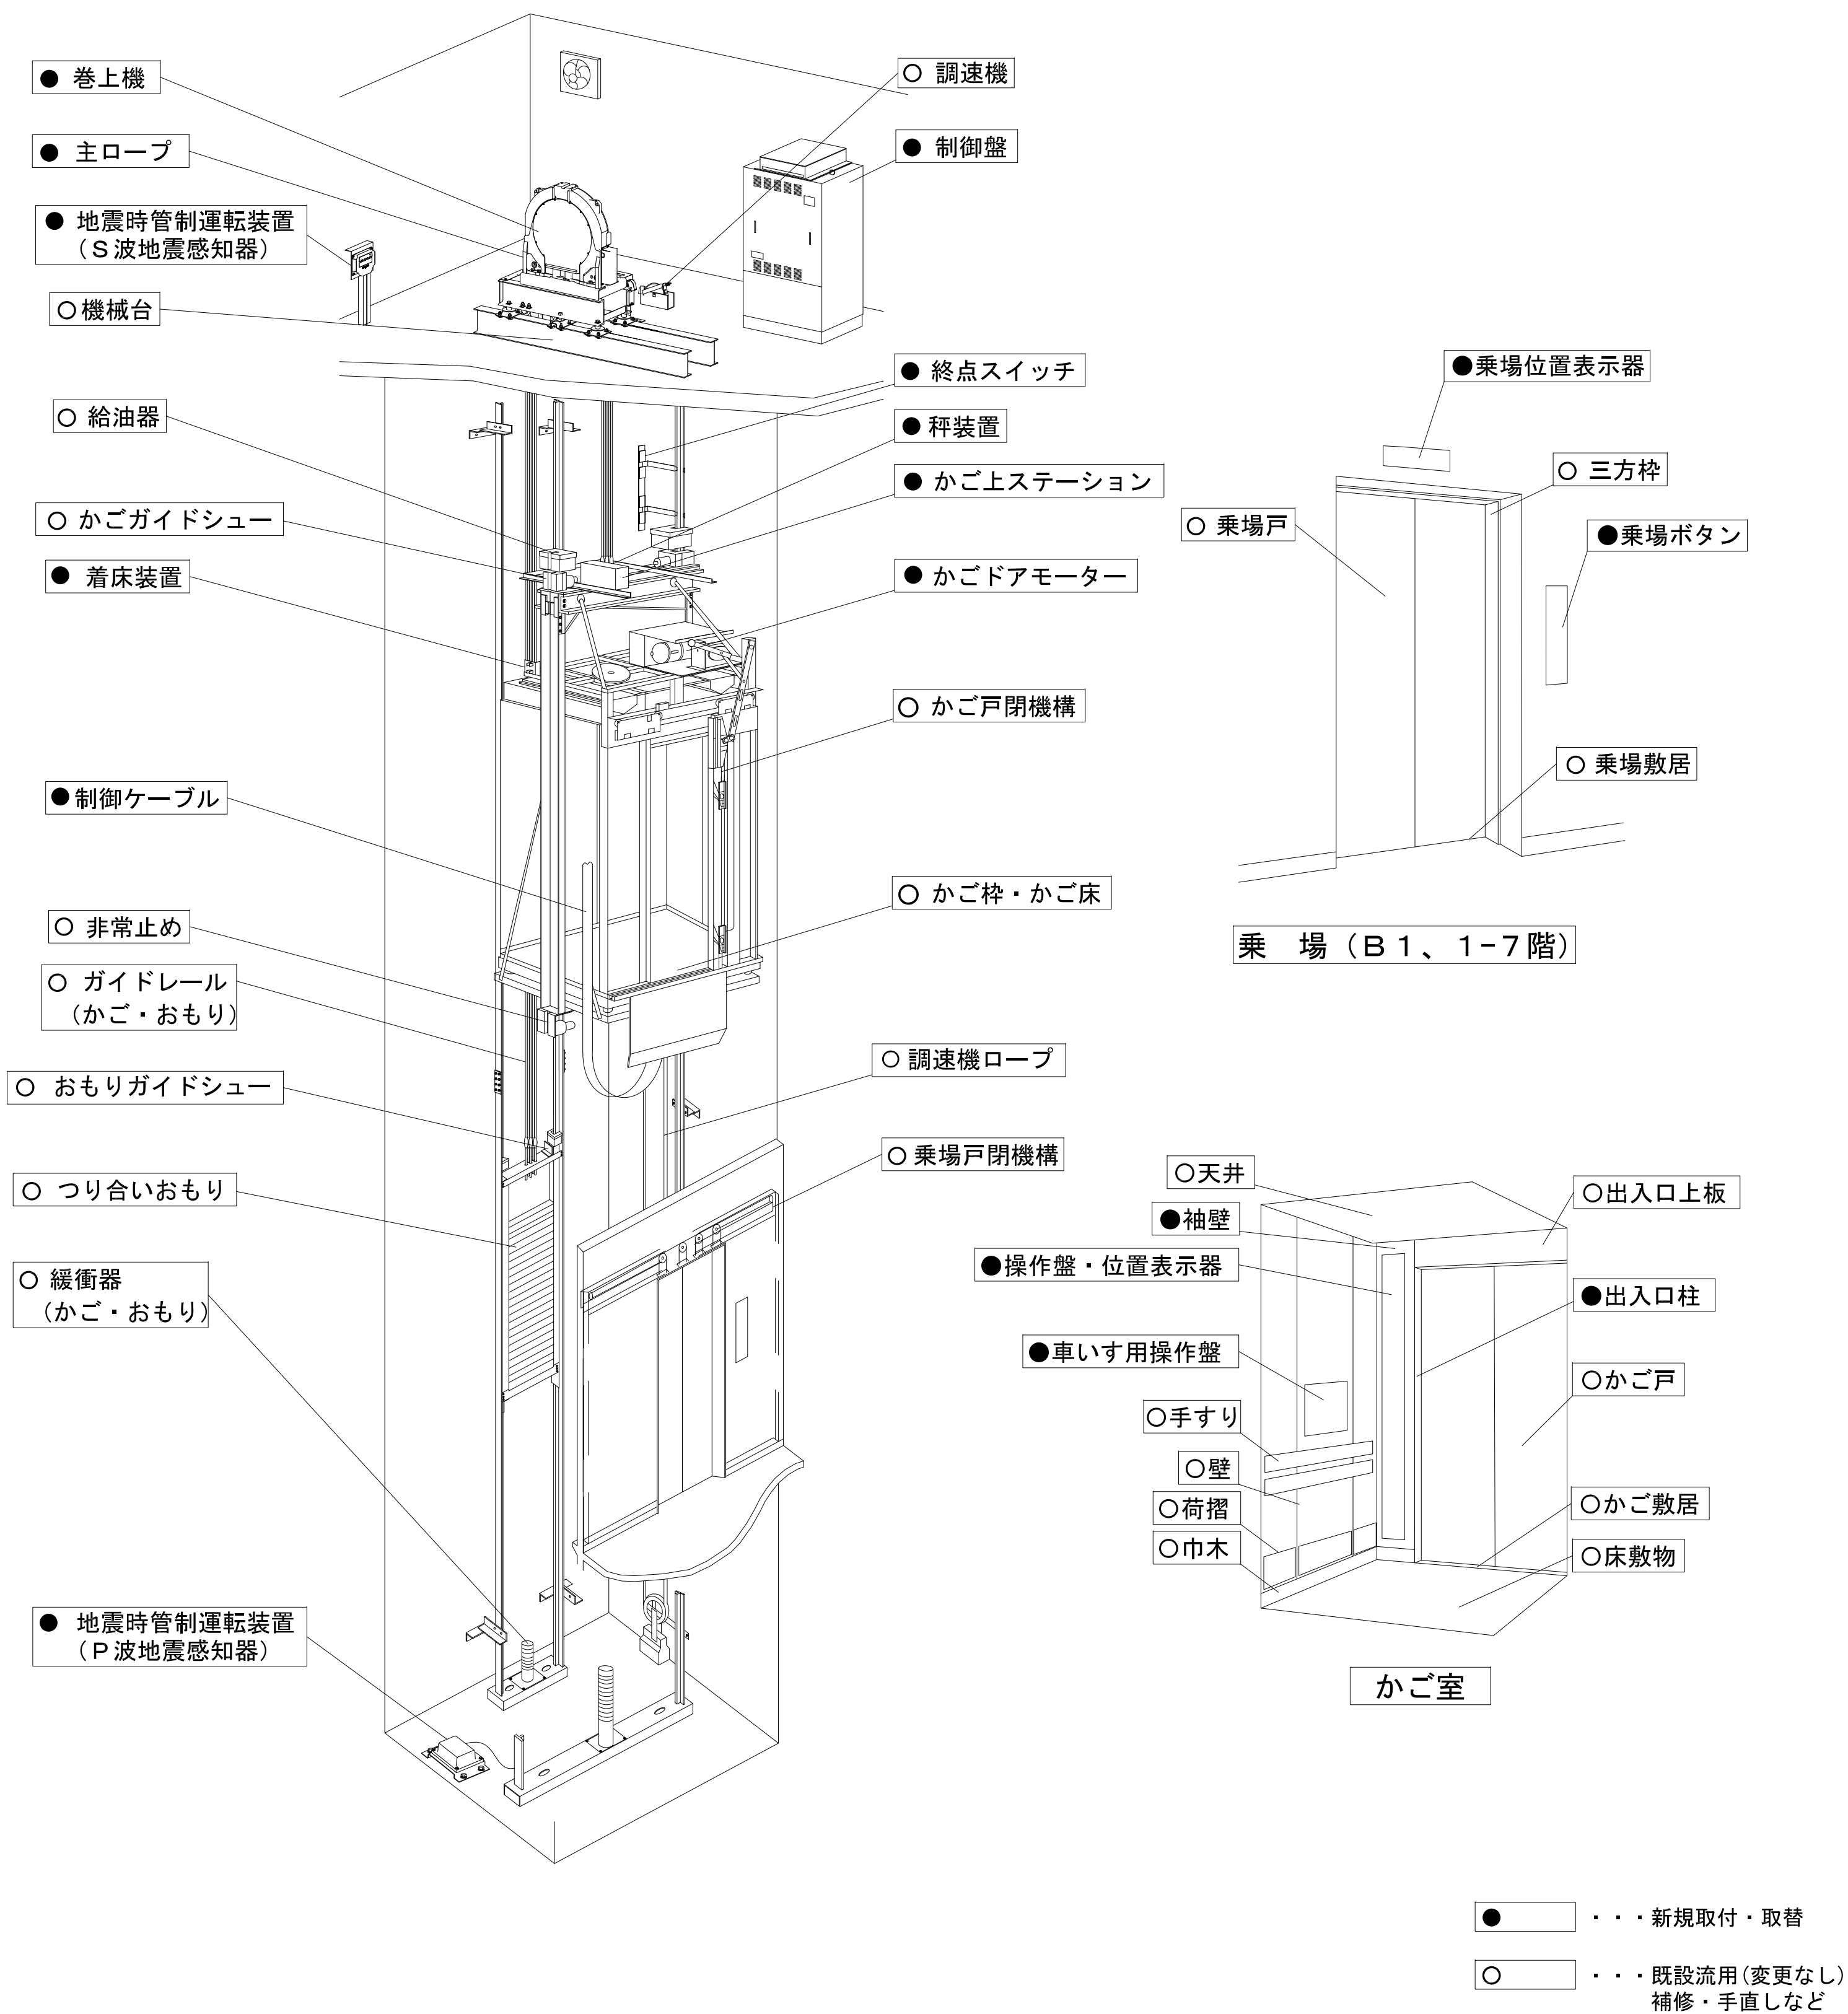

## 2. 改修仕様比較


|                |                  |                     | 現状                           | 改修後（新機種）                | 備考                |
|----------------|------------------|---------------------|------------------------------|-------------------------|-------------------|
| 本体・基本仕様        | 用途               |                     | 寝台用（車いす権兼用）                  | 同左                      |                   |
|                | 制御方式             |                     | 可変電圧可変周波数制御方式                | 同左                      |                   |
|                | 操作方式             |                     | 2台群乗合全自動方式                   | 同左                      |                   |
|                | 積載質量             |                     | 1000kg                       | 同左                      |                   |
|                | 定員               |                     | 15名                          | 同左                      |                   |
|                | 速度               |                     | 60m/min                      | 同左                      |                   |
|                | 停止階              |                     | B1、1～7階                      | 同左                      |                   |
|                | 停止数              |                     | 8箇所                          | 同左                      |                   |
|                | 戸閉方式             |                     | 2枚戸片開き                       | 同左                      |                   |
|                | 出入口寸法            |                     | 間口1200mm×高さ2100mm            | 同左                      |                   |
| 制御系機器          | 制御盤              |                     | 可変電圧可変周波数制御                  | 可変電圧可変周波数制御（新規取替）       | 戸開走行保護装置内蔵        |
|                | 着床装置             |                     | 磁気センサー式                      | 光電＋磁気センサー式（新規取替）        |                   |
|                | 終点スイッチ           |                     | ストローク式                       | ストローク式半導体対応（新規取替）       |                   |
|                | かご上ステーション        |                     | 安全スイッチ                       | 半導体インターフェース式（新規取替）      |                   |
| 機械系機器          | かごドアモーター         |                     | 交流モーター                       | インバーターモーター（新規取替）        |                   |
|                | 秤装置              |                     | マイクロスイッチ式                    | 差動変異式（新規取替）             |                   |
|                | 制御ケーブル           |                     | エレベーター専用ケーブル                 | エレベーター専用ケーブル（新規取替）      |                   |
|                | 巻上機              |                     | ウォーム巻上機                      | ギヤレス巻上機（新規取替）           |                   |
|                | 綱車               |                     | φ620                         | φ550（新規取替）              |                   |
|                | 主ロープ             |                     | φ12×6本                       | φ12×6本（新規取替）            |                   |
|                | 機械台              |                     | H300×150×6.5×9               | 既設流用                    |                   |
|                | かご戸閉機構           |                     | 2枚戸片開き                       | 既設流用                    |                   |
|                | 乗場戸閉機構           |                     | 2枚戸片開き                       | 既設流用                    |                   |
|                | 調速機（張車含む）        |                     | 過速度スイッチ                      | 既設流用                    |                   |
|                | かご枠・かご床          |                     | かご枠：鋼材 かご床：鋼板                | 既設流用                    |                   |
|                | ガイドシュー（かご側・おもり側） |                     | かご側：13kレール用 おもり側：9kレール用      | 既設流用                    |                   |
|                | ガイドレール（かご・おもり）   |                     | かご側：13kレール おもり側：9kレール        | 既設流用                    |                   |
|                | 非常止め             |                     | 次第ぎき非常止め                     | 既設流用                    |                   |
|                | つり合いおもり          |                     | 鋳物製おもり                       | 既設流用                    |                   |
|                | 乗場仕様             | 緩衝器（かご・おもり）         |                              | スプリング式                  | 既設流用              |
| 幕板             |                  | 1階                  | カラーステンレスヘアラインエッチング仕上         | 既設流用                    |                   |
|                |                  | B1、2～7階             | ステンレスヘアライン仕上                 | 既設流用                    |                   |
| 三方枠            |                  | 1階                  | カラーステンレスヘアライン仕上              | 既設流用                    |                   |
|                |                  | B1、2～7階             | 鋼板塗装仕上                       | 既設流用                    |                   |
| 戸              |                  | 1階                  | カラーステンレスヘアラインエッチング仕上         | 既設流用                    |                   |
|                |                  | B1、2～7階             | 鋼板塗装仕上                       | 既設流用                    |                   |
| 敷居             |                  | 硬質アルミ製              | 既設流用                         |                         |                   |
| 位置表示器          |                  | アナログ位置表示器           | デジタル位置表示器（新規取替）              |                         |                   |
| 乗場ボタン          |                  | ステンレスヘアライン仕上        | ステンレスヘアライン仕上（新規取替）           | 職員専用運転ボタン組込 抗ウイルス・抗菌コート |                   |
| かご仕様           | 天井               |                     | 鋼板塗装（グローブ照明）                 | 既設流用                    |                   |
|                | 壁                | 正面                  | 化粧鋼板                         | 既設流用                    |                   |
|                |                  | 側面                  | 化粧鋼板                         | 既設流用                    |                   |
|                |                  | 袖壁                  | 化粧鋼板                         | ステンレスヘアライン仕上（新規取替）      |                   |
|                | 戸                |                     | 化粧鋼板                         | 既設流用                    |                   |
|                | 出入口上板（案内板）       |                     | ステンレスヘアライン仕上                 | 既設品流用                   |                   |
|                | 出入口柱             |                     | ステンレスヘアライン仕上                 | ステンレスヘアライン仕上（新規取替）      |                   |
|                | 巾木               |                     | ステンレスヘアライン仕上                 | 既設流用                    |                   |
|                | 敷居               |                     | 硬質アルミ製                       | 既設流用                    |                   |
|                | 操作盤              |                     | マイクロタッチ式                     | クリックボタン式（新規取替）          | 抗ウイルス・抗菌コート       |
|                | 位置表示器            |                     | かご操作盤一体型                     | かご操作盤一体型（液晶表示）（新規取替）    |                   |
|                | 床敷物              |                     | ゴムタイルt6                      | 既設品流用                   |                   |
|                | 手すり              |                     | ステンレスヘアライン仕上                 | 既設流用                    |                   |
|                | 鏡                |                     | 6.8t線入りガラス                   | 既設流用＋凸面鏡追加              |                   |
|                | 荷指               |                     | ステンレスヘアライン仕上                 | 既設流用                    |                   |
|                | 主な付加仕様           | 地震時管制運転装置           |                              | S波 2段階設定                | P波+S波 3段階設定（新規取替） |
| 自家発管制運転装置      |                  | あり                  | あり                           | 帰着順1→2→…10（号機順） 帰着階：1階  |                   |
| 耐震対策           |                  | 1981年耐震指针对応         | 2014年耐震指針Aクラス対応              |                         |                   |
| 火災時管制運転装置      |                  | あり                  | あり                           | 監視盤キースイッチ式 帰着階：1階       |                   |
| 戸開走行保護装置（UCMP） |                  | なし                  | あり                           |                         |                   |
| ドアセンサ機能付加      |                  | 光電装置（2本ビーム）＋超音波センサー | マルチームドアセンサ＋ホールモーションセンサ（新規取替） |                         |                   |
| 冠水時管制運転装置      |                  | なし                  | あり                           |                         |                   |
| 遠隔休止スイッチ       |                  | あり                  | あり                           | 休止階：1階                  |                   |
| かご上スピーカー       |                  | あり                  | あり                           |                         |                   |
| かご内アナウンス       |                  | あり                  | あり                           | 音声合成アナウンス               |                   |
| 車いす仕様          |                  | あり                  | あり                           |                         |                   |
| 視覚障がい者対応仕様     |                  | あり                  | あり                           |                         |                   |
| 聴覚障がい者対応仕様     |                  | なし                  | あり                           |                         |                   |
| 高調波対策          |                  | なし                  | あり                           |                         |                   |
| 監視盤            |                  | あり                  | あり                           |                         |                   |
| 職員専用運転         |                  | あり                  | あり                           | No.1のみ                  |                   |

## 1. 改修概略図

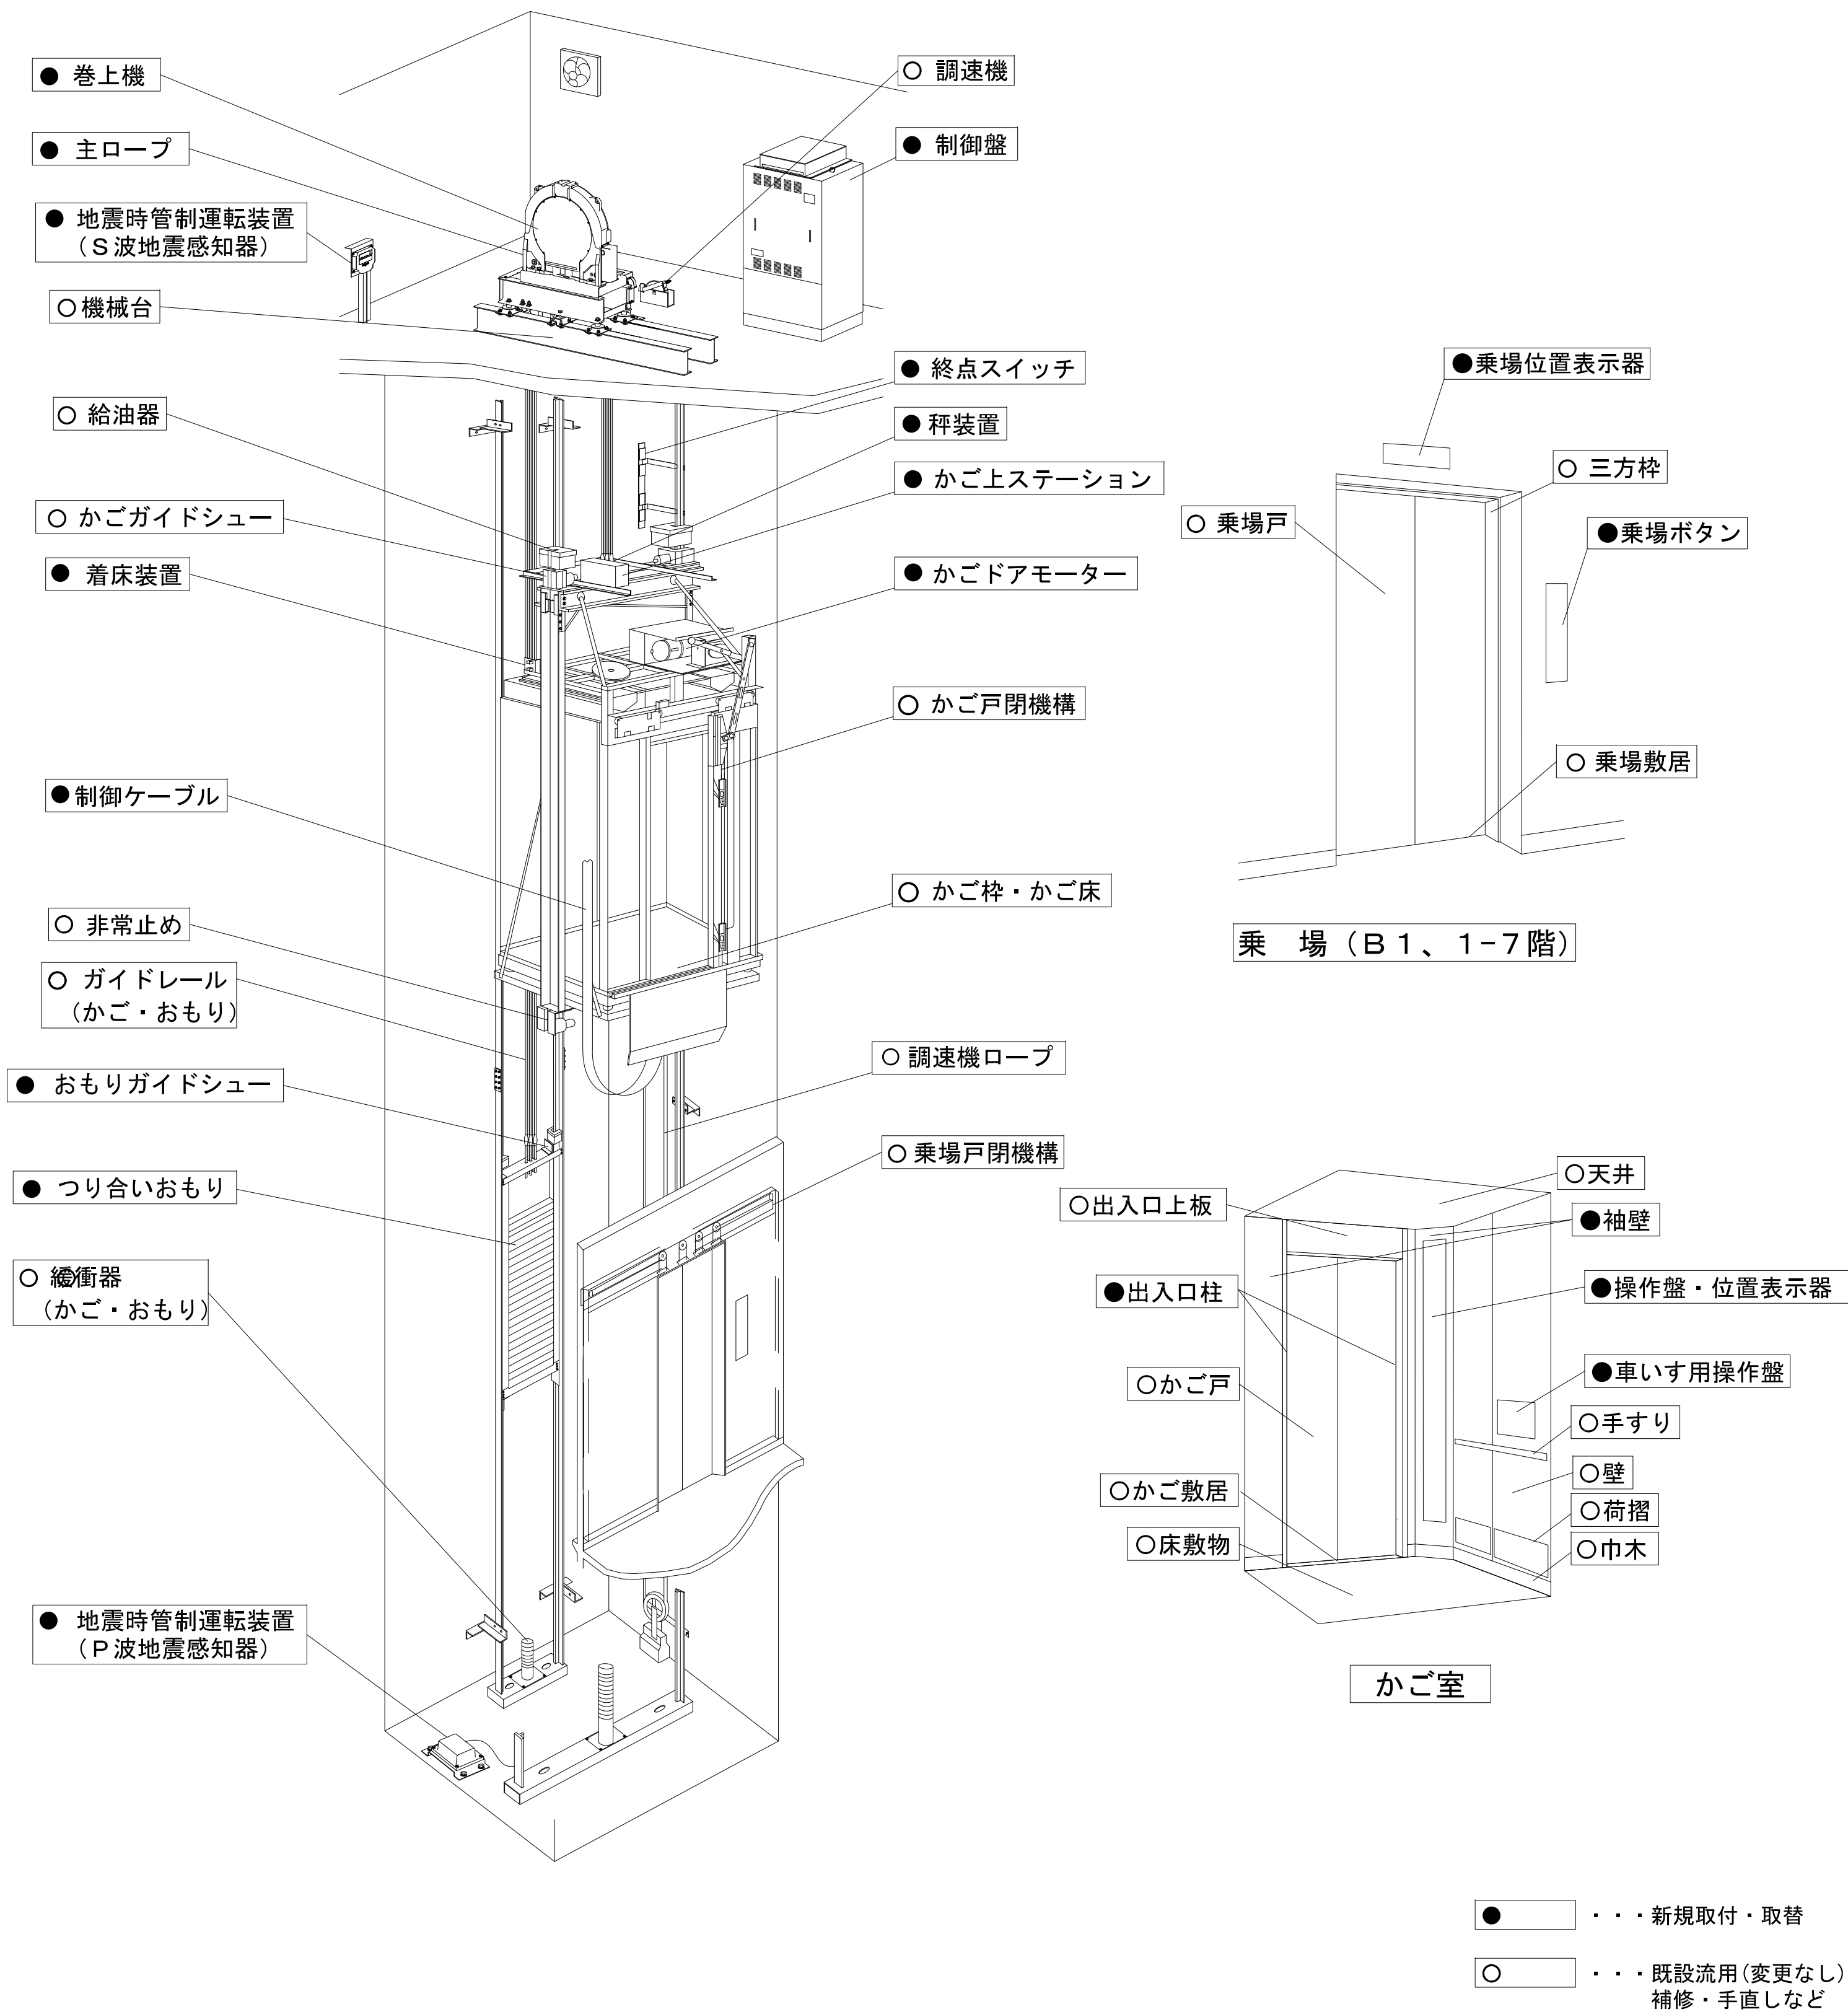


## 2. 改修仕様比較

|         |                  | 現状                            | 改修後（新機種）              | 備考                             |
|---------|------------------|-------------------------------|-----------------------|--------------------------------|
| 本体・基本仕様 | 用途               | 乗用（車いす兼用）                     | 同左                    |                                |
|         | 制御方式             | 可変電圧可変周波数制御方式                 | 同左                    |                                |
|         | 操作方式             | 2台群乗合全自動方式                    | 同左                    |                                |
|         | 積載質量             | 1 0 0 0 k g                   | 同左                    |                                |
|         | 定員               | 1 5 名                         | 同左                    |                                |
|         | 速度               | 9 0 m / m i n                 | 同左                    |                                |
|         | 停止階              | B 1、1 ～ 7 階                   | 同左                    |                                |
|         | 停止数              | 8 箇所                          | 同左                    |                                |
|         | 戸閉方式             | 2 枚中央開き                       | 同左                    |                                |
| 出入口寸法   |                  | 間口 9 0 0 m m × 高さ 2 1 0 0 m m | 同左                    |                                |
| 制御系機器   | 制御盤              | 可変電圧可変周波数制御                   | 可変電圧可変周波数制御（新規取替）     | 戸開走行保護装置内蔵                     |
|         | 着床装置             | 磁気センサー式                       | 光電＋磁気センサー式（新規取替）      |                                |
|         | 終点スイッチ           | ストローク式                        | ストローク式半導体対応（新規取替）     |                                |
|         | かご上ステーション        | 安全スイッチ                        | 半導体インターフェイス（新規取替）     |                                |
| 機械系機器   | かごドアモーター         | 交流モーター                        | インバーターモーター（新規取替）      |                                |
|         | 秤装置              | マイクロスイッチ式                     | 差動変異式（新規取替）           |                                |
|         | 制御ケーブル           | エレベーター専用ケーブル                  | エレベーター専用ケーブル（新規取替）    |                                |
|         | 巻上機              | ウォーム巻上機                       | ギヤレス巻上機（新規取替）         |                                |
|         | 綱車               | φ 6 2 0                       | φ 5 5 0（新規取替）         |                                |
|         | 主ロープ             | φ 1 2 × 6 本                   | φ 1 2 × 6 本（新規取替）     |                                |
|         | 機械台              | H 2 4 8 × 1 2 4 × 5 × 8       | 既設流用                  |                                |
|         | かご戸閉機構           | 2 枚戸中央開き                      | 既設流用                  |                                |
|         | 乗場戸閉機構           | 2 枚戸中央開き                      | 既設流用                  |                                |
|         | 調速機（張車含む）        | 過速度スイッチ                       | 既設流用                  |                                |
|         | かご枠・かご床          | かご枠：鋼材 かご床：鋼板                 | 既設流用                  |                                |
|         | ガイドシュー（かご側・おもり側） | かご側：1 3 k レール用 おもり側：9 k レール用  | おもり側 9 k レール用（新規取替）   | かご側は既設流用                       |
|         | ガイドレール（かご・おもり）   | かご側：1 3 k レール おもり側：9 k レール    |                       |                                |
|         | 非常止め             | 次第ぎき非常止め                      |                       |                                |
|         | つり合いおもり          | 鋳物製おもり                        | 鋳物・鋼板おもり（新規取替）        |                                |
|         | 乗場仕様             | 緩衝器（かご・おもり）                   |                       | 油圧式                            |
| 幕板      |                  | 1 階                           | カラーステンレスヘアラインエッチング仕上  | 既設流用                           |
|         |                  | B 1、2 ～ 7 階                   | 鋼板塗装仕上                | 既設流用                           |
| 三方枠     |                  | 1 階                           | カラーステンレスヘアライン仕上       | 既設流用                           |
|         |                  | B 1、2 ～ 7 階                   | ステンレスヘアライン仕上          | 既設流用                           |
| 戸       |                  | 1 階                           | カラーステンレスヘアラインエッチング仕上  | 既設流用                           |
|         |                  | B 1、2 ～ 7 階                   | 鋼板塗装仕上                | 既設流用                           |
| 敷居      |                  | 硬質アルミ製                        |                       |                                |
| 乗場ボタン   |                  | ステンレスヘアライン仕上                  | 取替（ステンレスヘアライン仕上）      | 抗ウイルス・抗菌コート                    |
| 位置表示器   |                  | アナログ位置表示器                     | 取替（デジタル位置表示器）         |                                |
| かご仕様    | 天井               |                               | 鋼板塗装（樹脂光天井）           | 既設流用                           |
|         | 壁                | 正面                            | 化粧鋼板                  | 既設流用                           |
|         |                  | 側面                            | 化粧鋼板                  | 既設流用                           |
|         | 袖壁               | 化粧鋼板                          | ステンレスヘアライン仕上（新規取替）    |                                |
|         |                  | 化粧鋼板                          | 既設流用                  |                                |
|         | 出入口上板（案内板）       |                               | ステンレスヘアライン仕上          | 既設流用                           |
|         | 出入口柱             |                               | ステンレスヘアライン仕上          | ステンレスヘアライン仕上（新規取替）             |
|         | 巾木               |                               | ステンレスヘアライン仕上          | 既設流用                           |
|         | 敷居               |                               | 硬質アルミ製                | 既設流用                           |
|         | 操作盤              | マイクロタッチ式                      | クリックボタン式（新規取替）        | 抗ウイルス・抗菌コート                    |
|         | 位置表示器            | かご操作盤一体型                      | かご操作盤一体型（液晶表示）（新規取替）  |                                |
|         | 床敷物              | ゴムタイル t 6                     | 既設流用                  |                                |
|         | 手すり              | ステンレスヘアライン仕上                  | 既設流用                  |                                |
|         | 鏡                | 6 . 8 t 線入りガラス                | 既設流用＋凸面鏡追加            |                                |
|         | 荷摺               | ステンレスヘアライン仕上                  | 既設流用                  |                                |
|         | 地震時管制運転装置        | S 波 2 段階設定                    | 新規（P 波＋S 波 3 段階設定）    |                                |
|         | 自家発管制運転装置        | あり                            | あり                    | 帰着順 1 → 2 ～ → 1 0（号機順） 帰着階 1 階 |
|         | 耐震対策             | 1 9 8 1 年耐震指針対応               | 2 0 1 4 年耐震指針 A クラス対応 |                                |
|         | 火災時管制運転装置        | あり                            | あり                    | 監視盤キースイッチ式 帰着階： 1 階            |
| 主な付加仕様  | 戸開走行保護装置（UCMP）   |                               | なし                    | あり                             |
|         | ドアセンサ機能付加        |                               | 光電装置（2 本ビーム）＋超音波センサー  | 取替（マルチモードセンサー＋ホルモーションセンサ）      |
|         | 冠水時管制運転装置        |                               | なし                    | あり                             |
|         | 遠隔休止スイッチ         |                               | あり                    | あり                             |
|         | かご上スピーカー         |                               | なし                    |                                |
|         | かご内アナウンス         |                               | あり                    | 音声合成アナウンス                      |
|         | 車いす仕様            |                               | あり                    | あり                             |
|         | 視覚障がい者仕様         |                               | あり                    | あり                             |
|         | 聴覚障がい者仕様         |                               | なし                    | あり                             |
|         | 高調波対策            |                               | なし                    | あり                             |
|         | 監視盤              |                               | あり                    | あり                             |

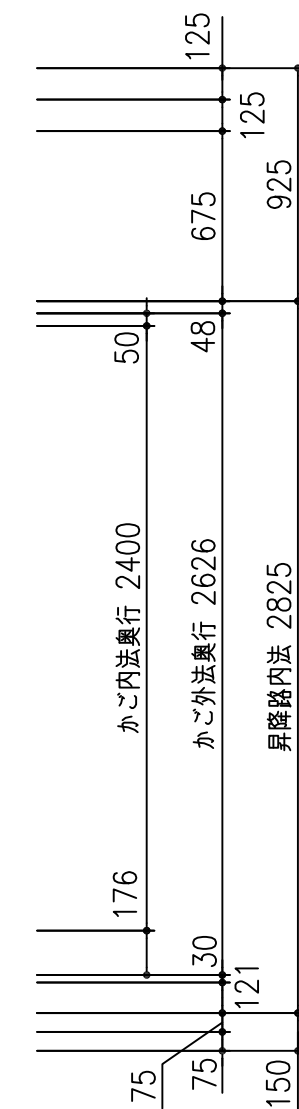


B1,1~7FL


| エレベーター仕様要項 |                       |
|------------|-----------------------|
| 号機名        | No.3、4号機              |
| 用途         | 乗用（車いす兼用）             |
| 制御方式       | 可変電圧可変周波数制御方式         |
| 操作方式       | 2台群乗合全自動方式            |
| 積載（定員）     | 1000kg 最大定員 15名       |
| 定格速度       | 90m/min               |
| 動力用電源      | 三相交流 200V 50Hz        |
| 照明用電源      | 単相交流 100V 50Hz        |
| 巻上機        | PMF011MB2形 8.6KW      |
| ツナ車        | φ550                  |
| ソラセ車       | φ480                  |
| ロープ        | φ12 × 6本 1：1ローピング     |
| 停止箇所       | B1、1～7階 計8箇所          |
| レール        | かご側：13kg/m おもり側：9kg/m |
| かご内法       | 間口：1600mm × 奥行：1500mm |
| 出入口        | 幅：900mm × 高さ：2100mm   |
| 戸形式        | 二枚戸中央開き               |
| 戸閉方式       | 電動式                   |
| 緩衝器        | 油圧式                   |
| 外部通話装置     | 1階守衛室                 |

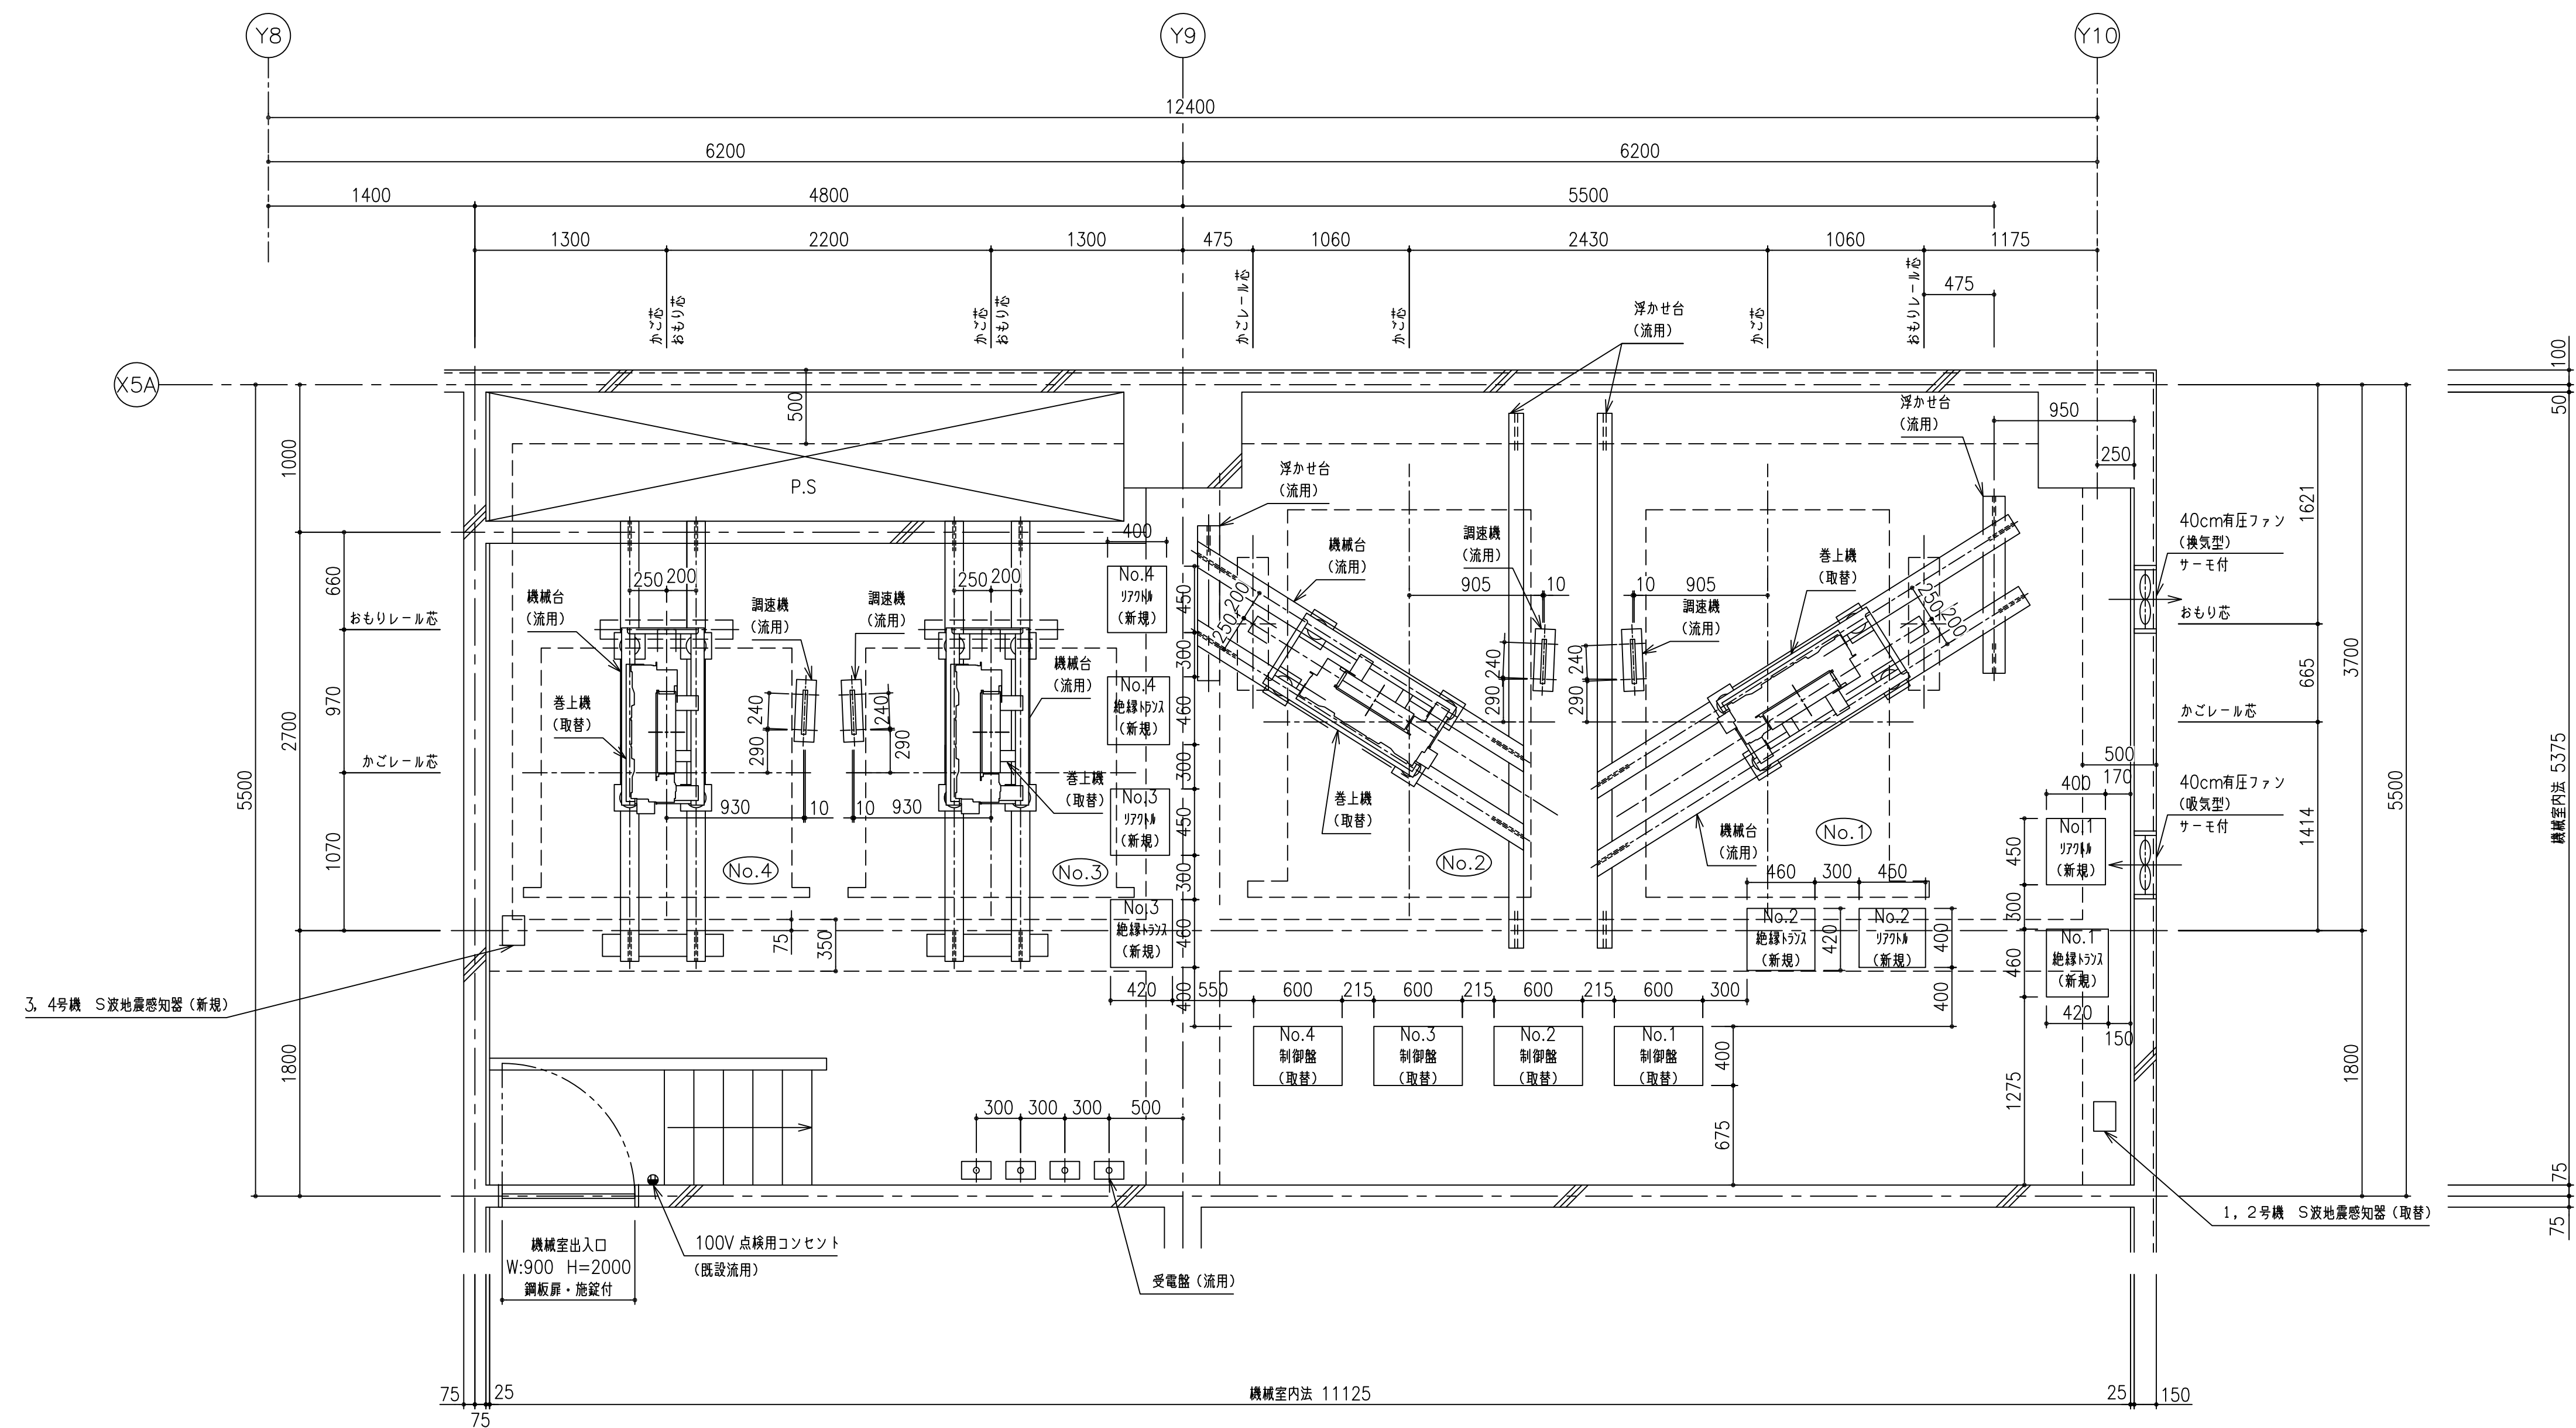

機械室平面図 S = 1 / 30

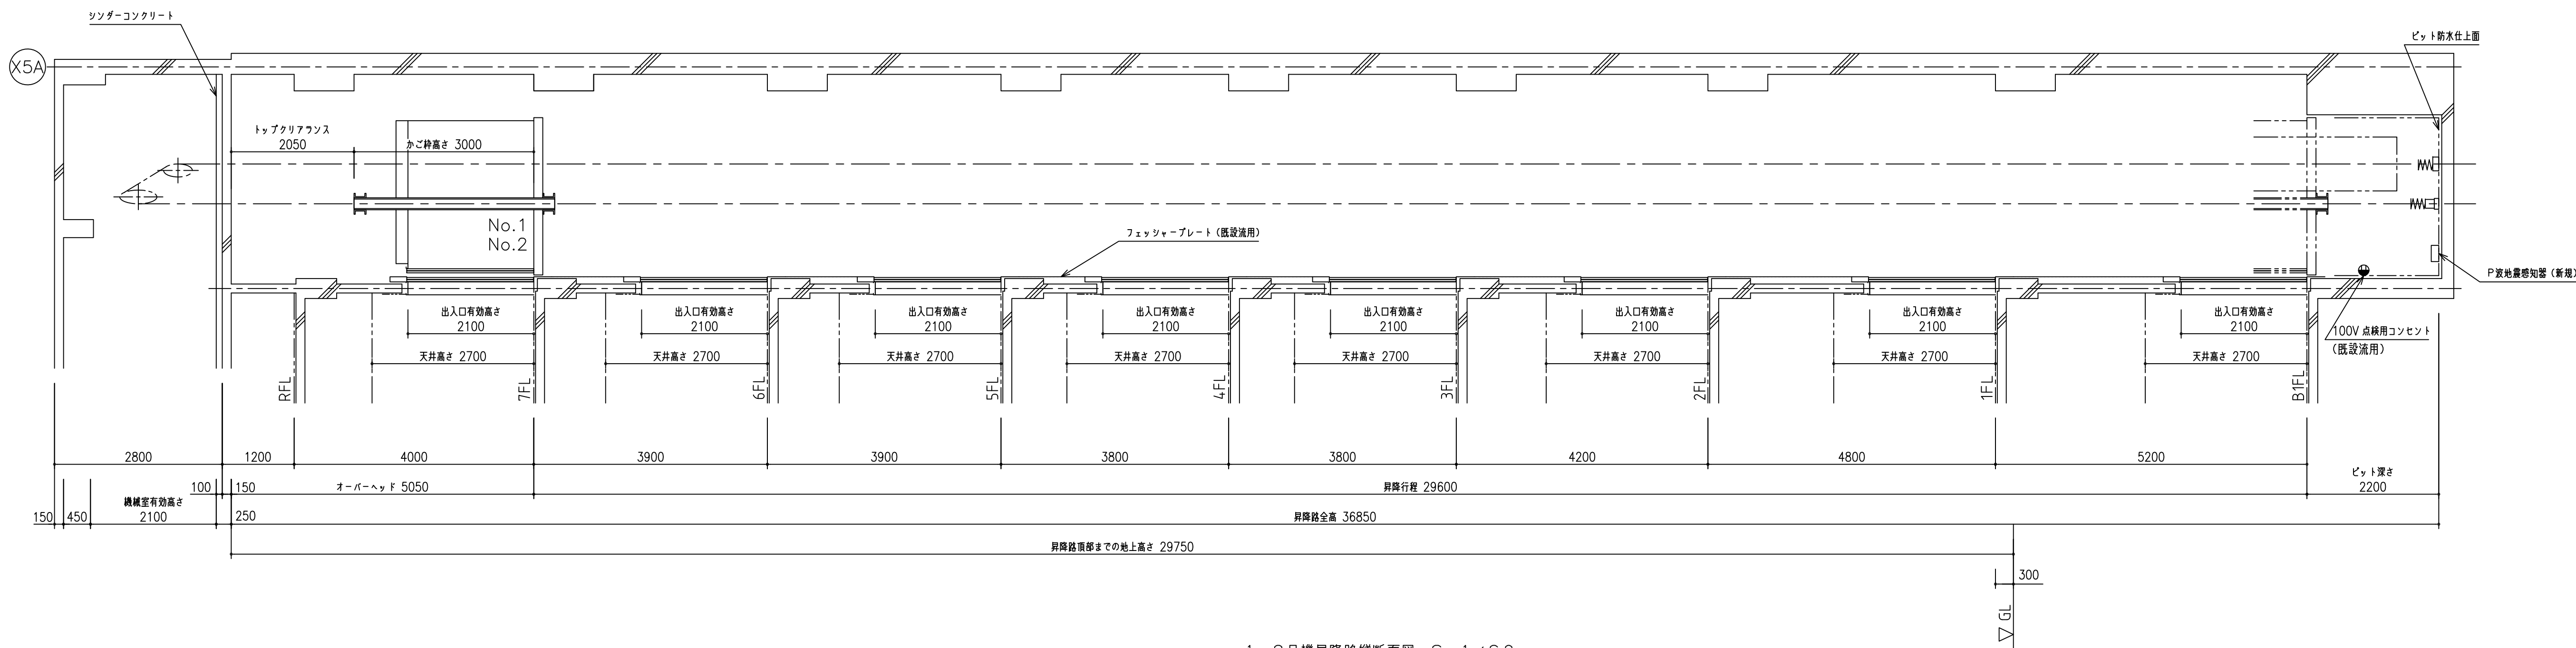


1, 2号機昇降路縦断面図 S=1/60

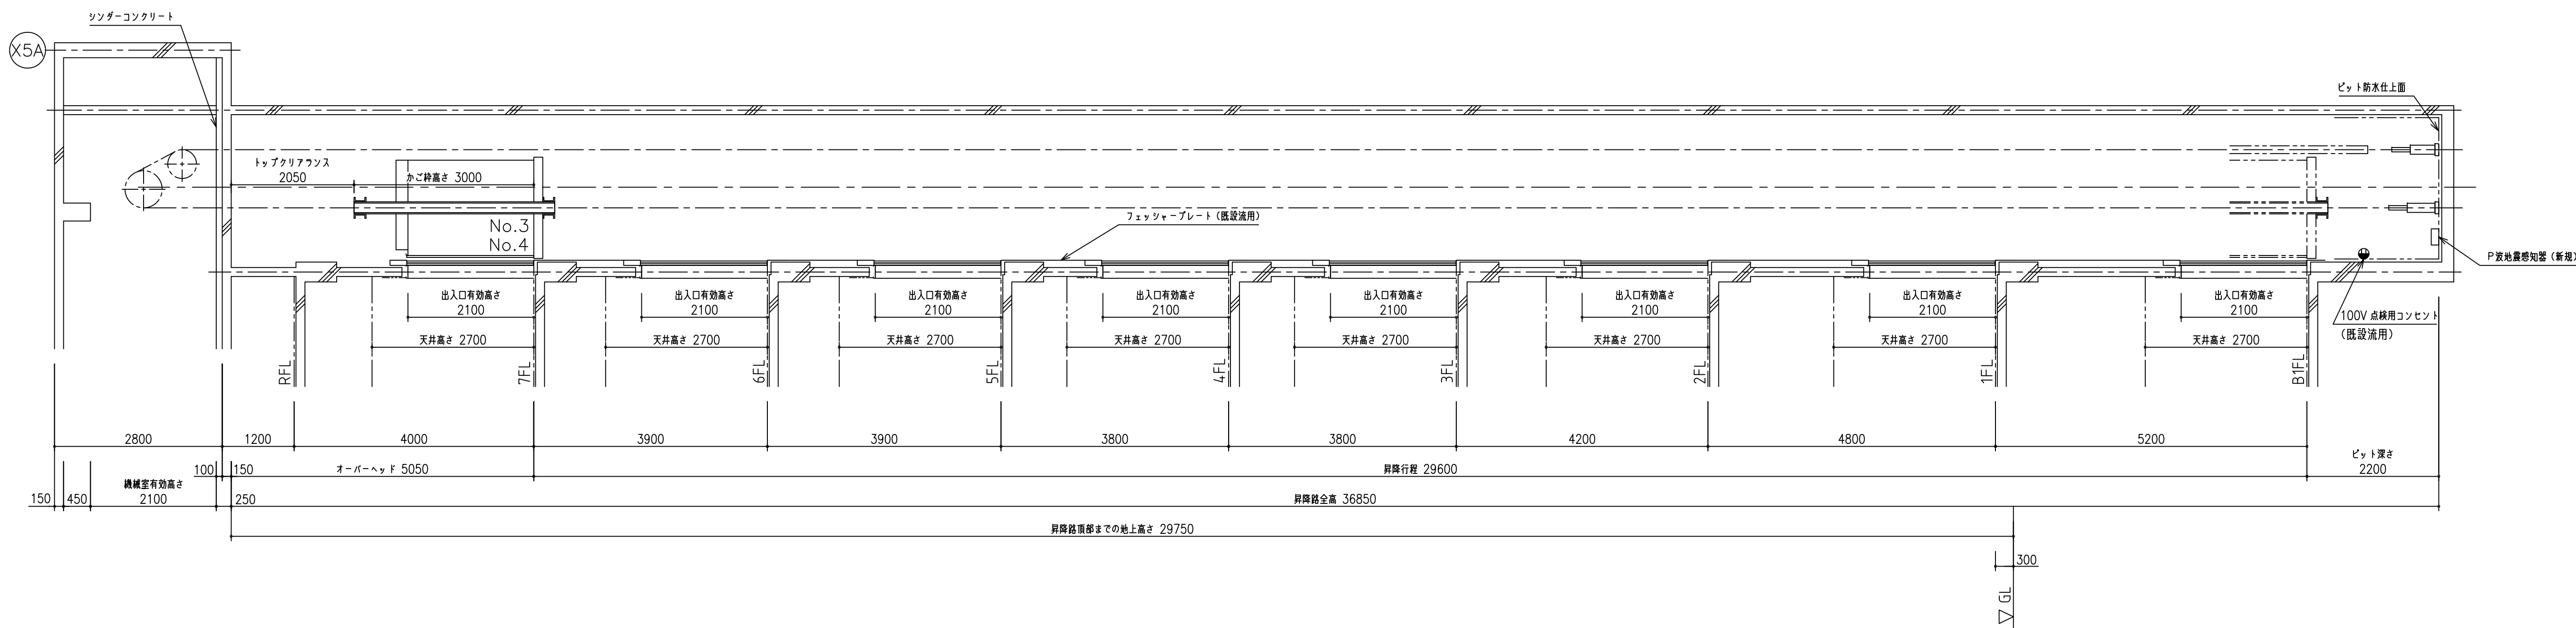


3, 4号機昇降路縦断面図 S=1/60



| 意 匠 仕 様 |         |                              |
|---------|---------|------------------------------|
| 幕板      | B1,2~7階 | 銅板塗装仕上 (既設流用)                |
|         | 1階      | カウステステンレスヘアラインエッチング仕上 (既設流用) |
| 三方枠     | B1,2~7階 | ステンレスヘアライン仕上 (既設流用)          |
|         | 1階      | カウステステンレスヘアライン仕上 (既設流用)      |
| 乗場戸     | B1,2~7階 | 銅板塗装仕上 (既設流用)                |
|         | 1階      | カウステステンレスヘアラインエッチング仕上 (既設流用) |
| 敷居      |         | 硬質アルミ製 (既設流用)                |







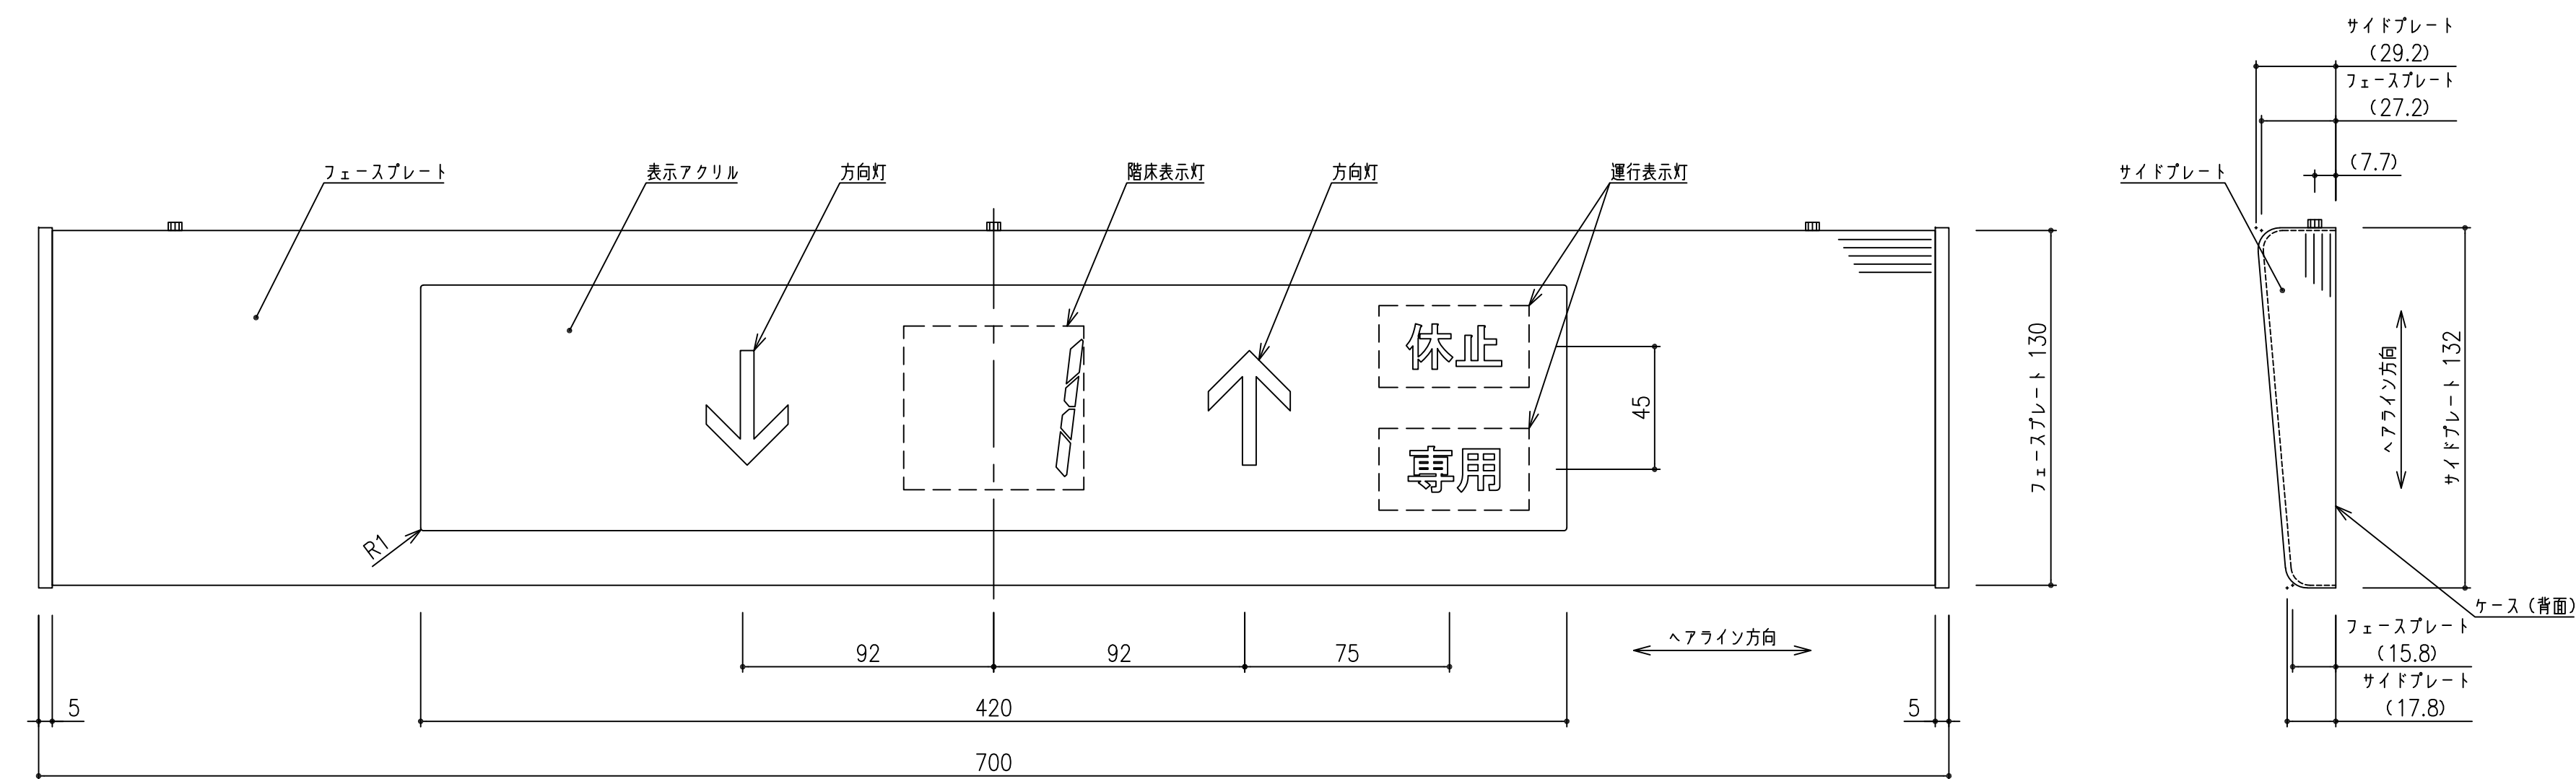


乗場位置表示器意匠図 S = 1 / 2

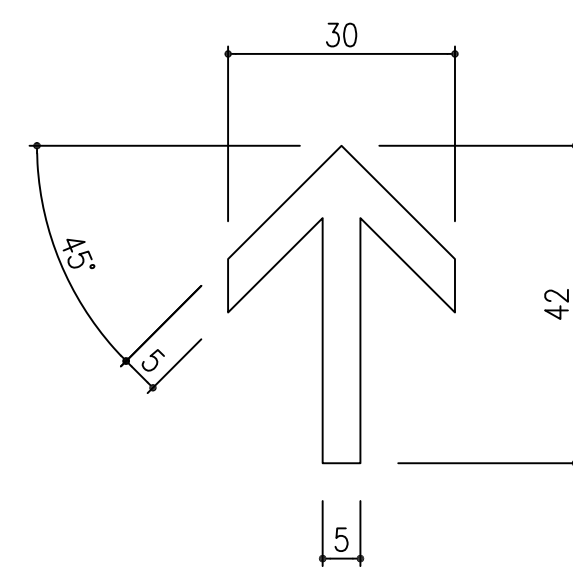


方向灯詳細図 S = 1 / 1

| 意              | 匠            | 仕     | 様 |
|----------------|--------------|-------|---|
| フェースプレート       | ステンレスヘアライン仕上 | t 2.0 |   |
| サイドプレート        | ステンレスヘアライン仕上 | t 5.0 |   |
| ケース            | 溶融亜鉛メッキ鋼板    | t 1.2 |   |
| 階床表示灯（セグメント表示） | LED（オレンジ色点灯） |       |   |
| 方向灯            | LED（オレンジ色点灯） |       |   |
| 運行表示灯          | LED（オレンジ色点灯） |       |   |

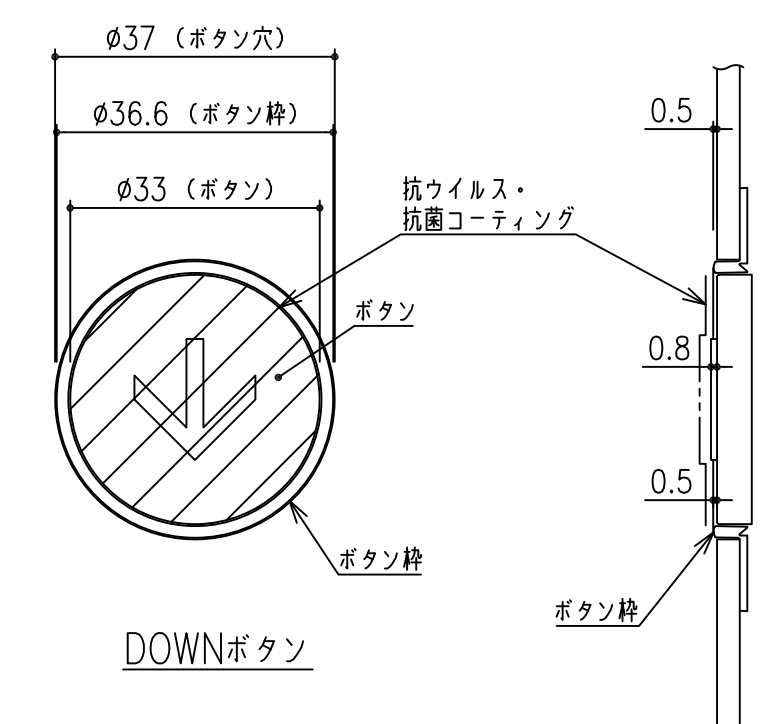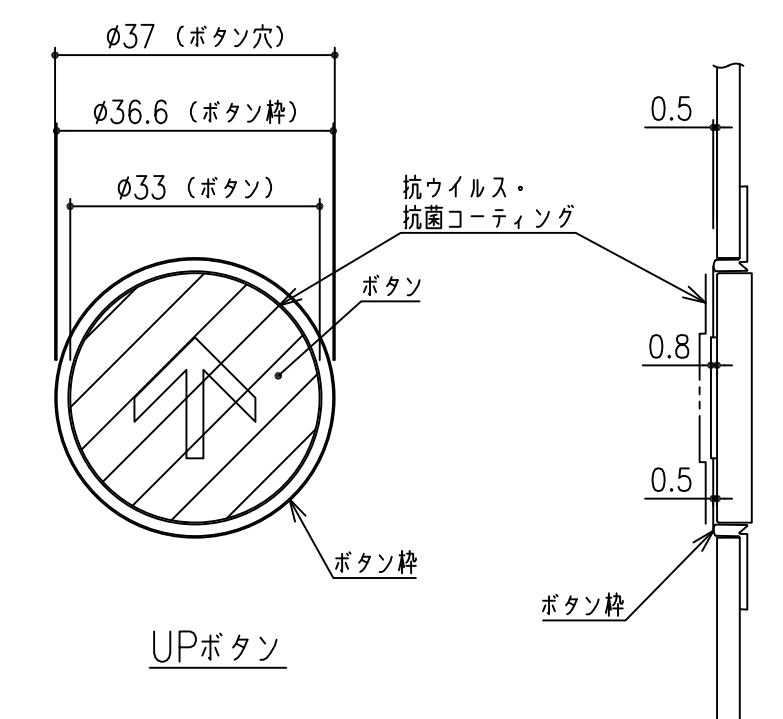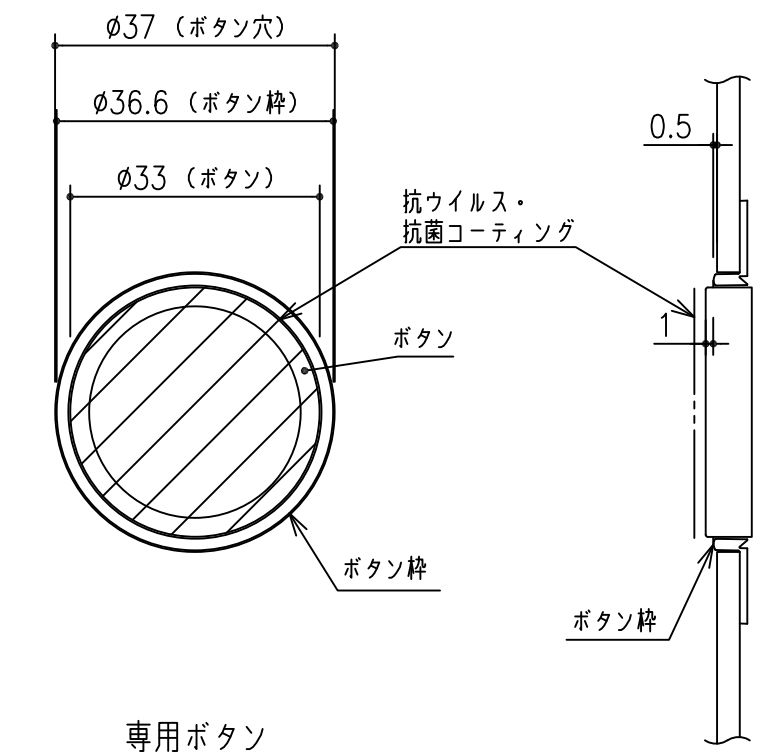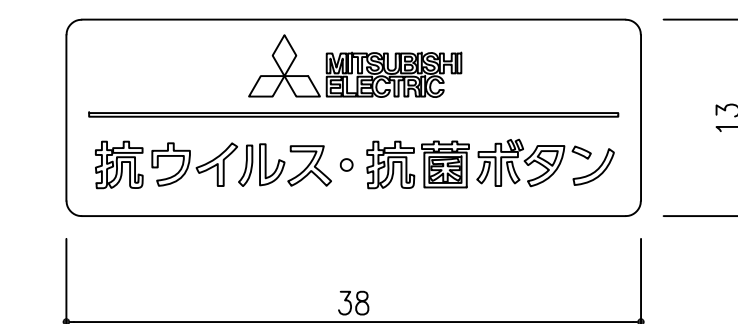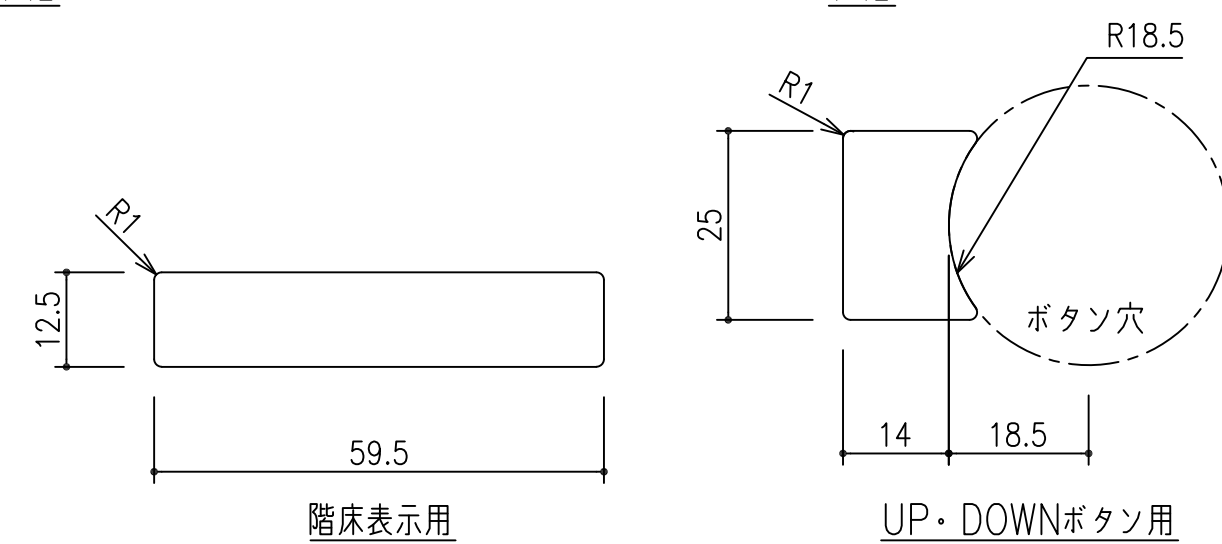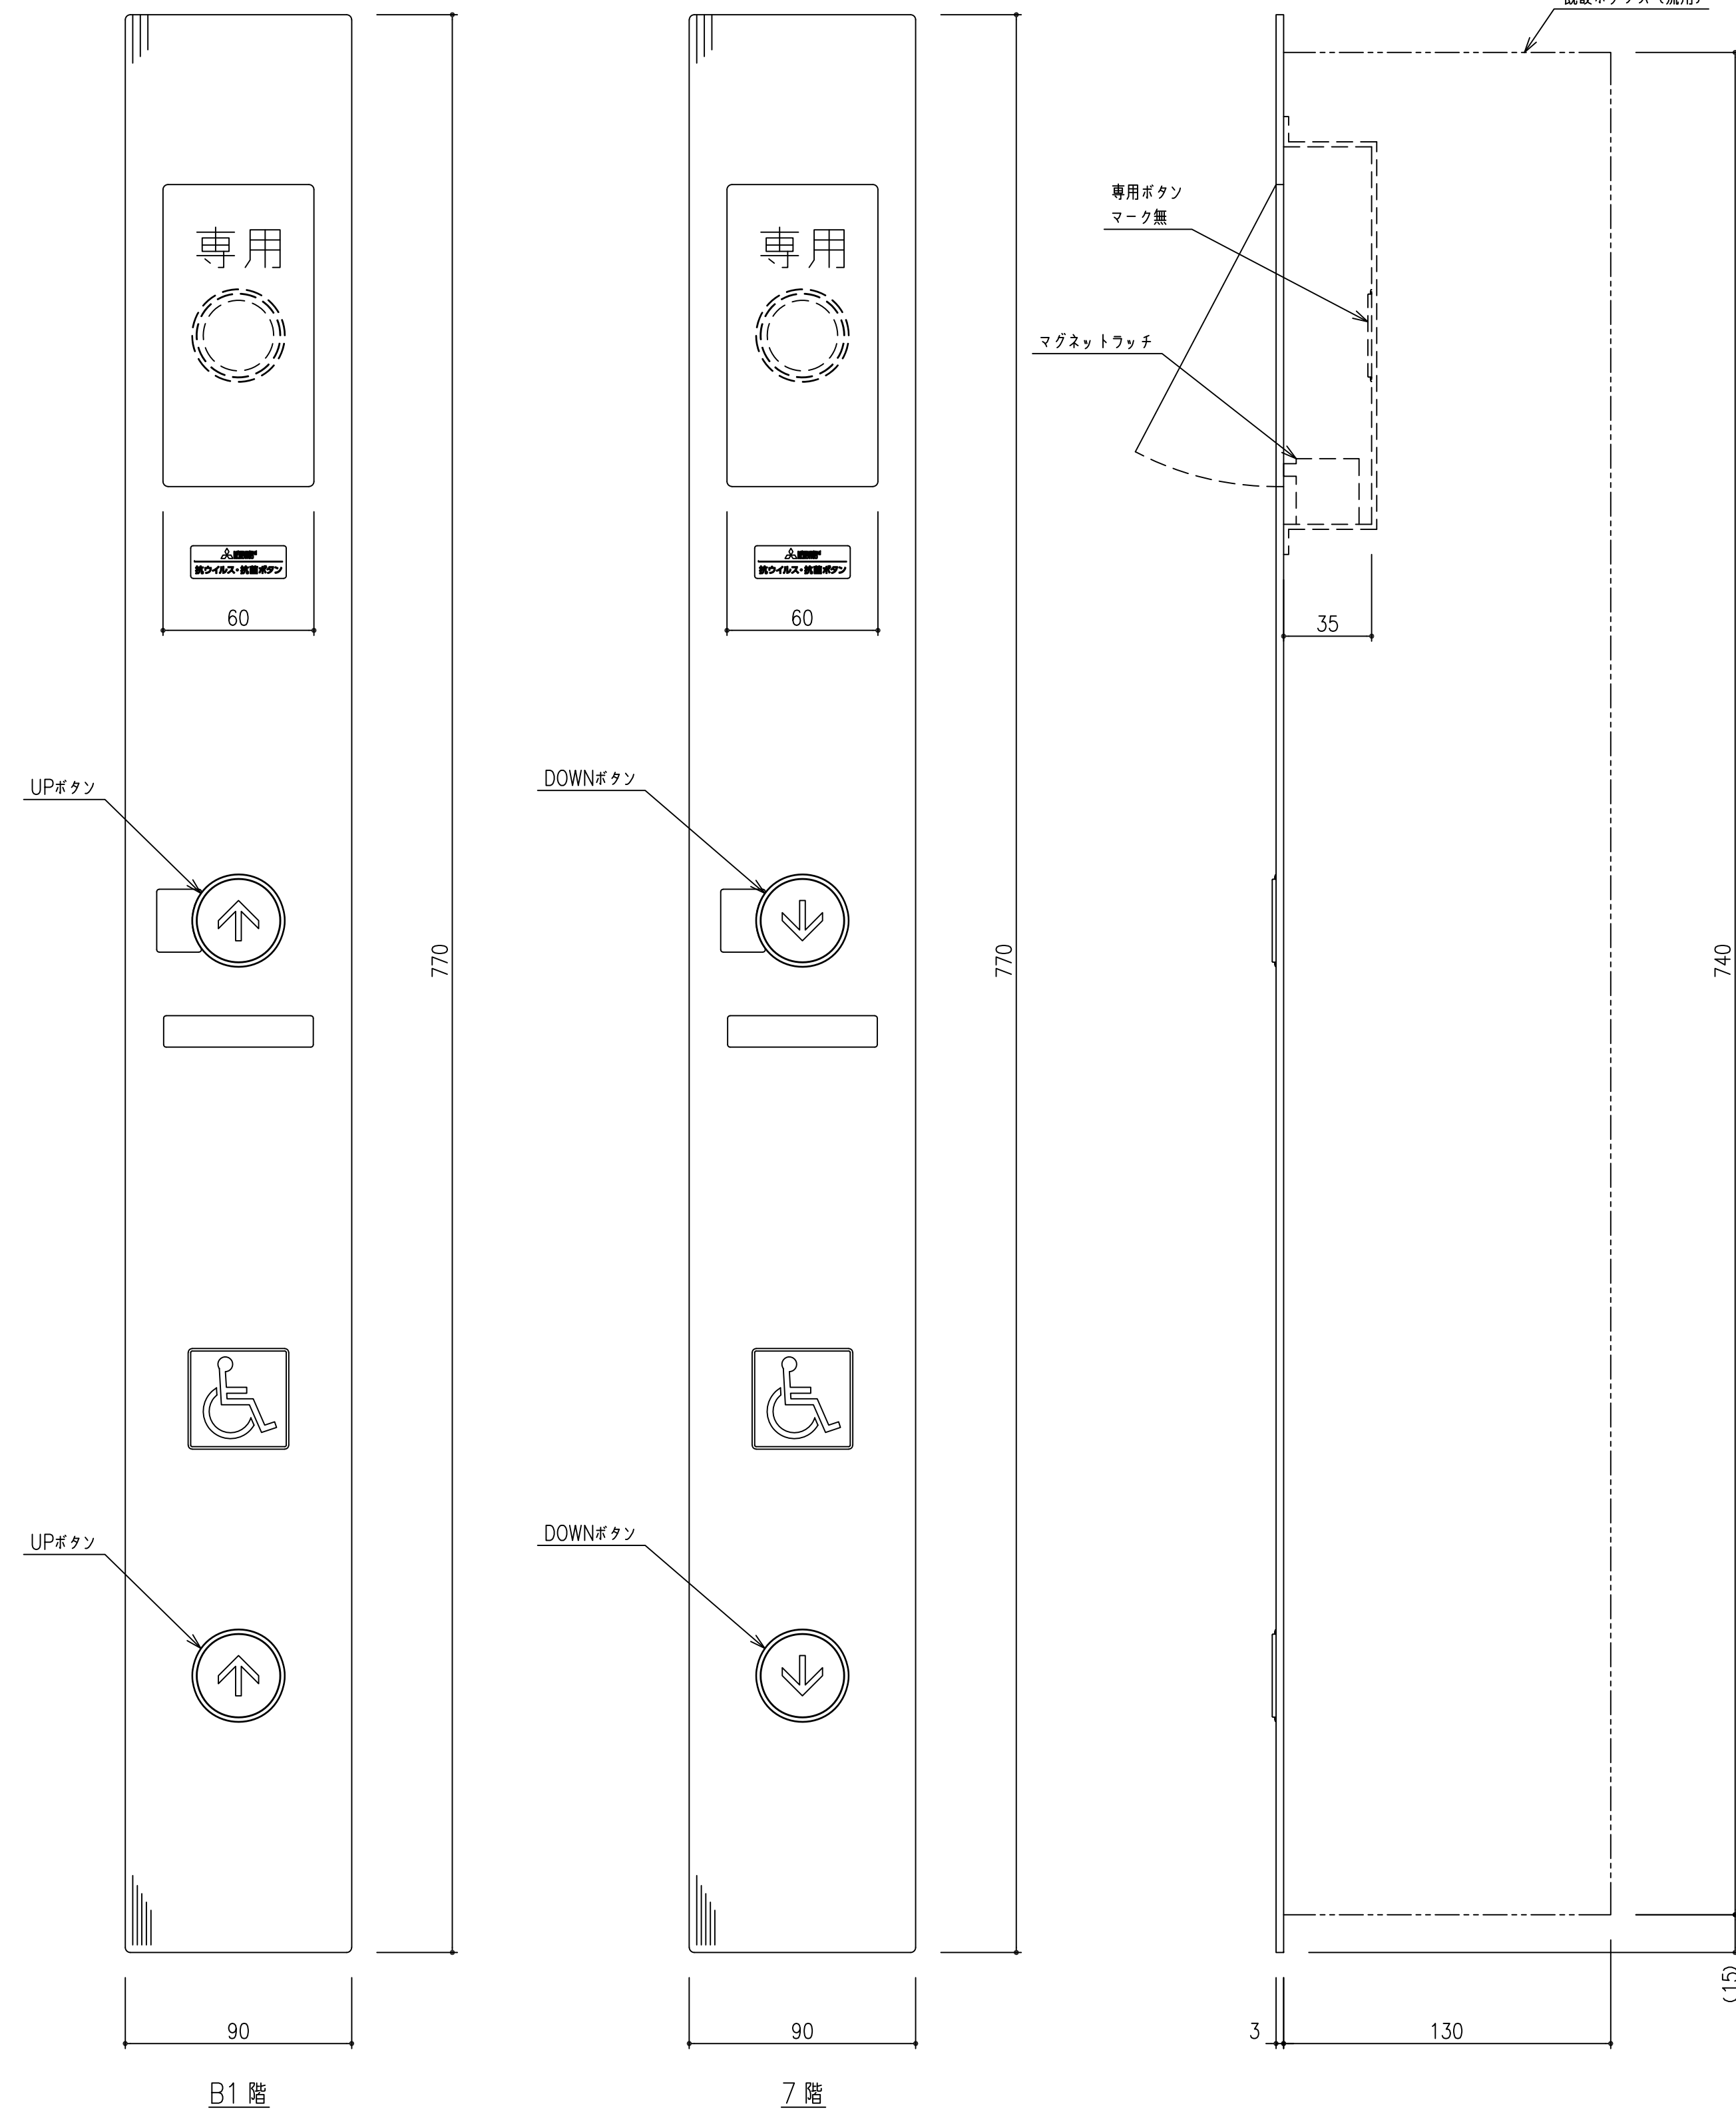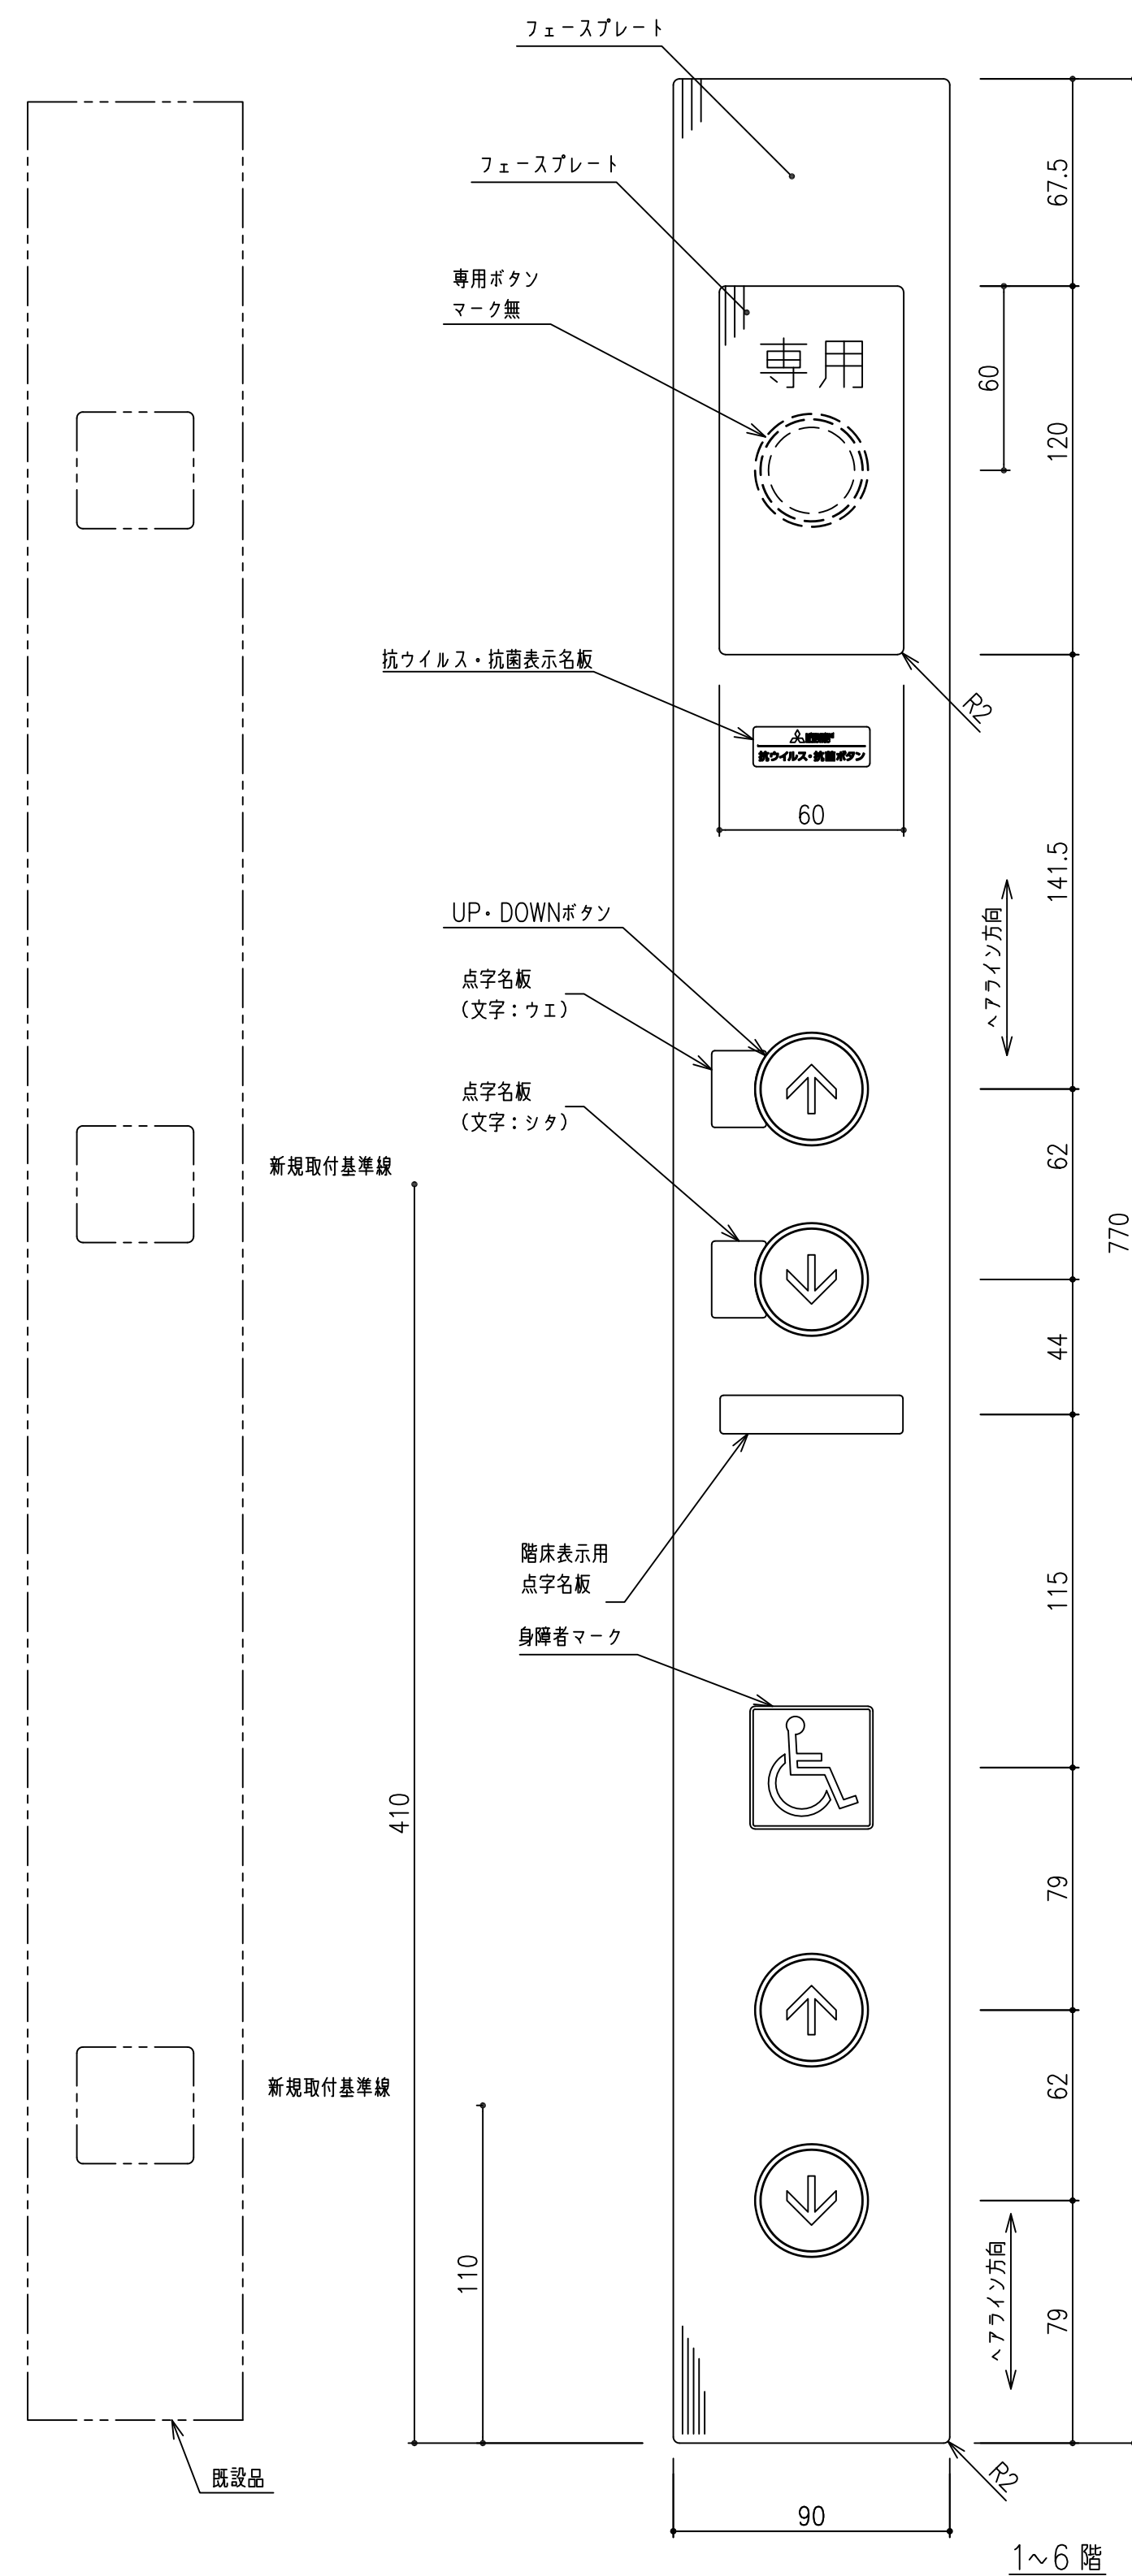


ボタン詳細 S = 1 / 1


| 意 匠 仕 様      |                                                                                         |
|--------------|-----------------------------------------------------------------------------------------|
| フェースプレート     | ステンレスヘアライン仕上 ｾ3.0<br>「専用」文字は黒色彫り込み                                                      |
| UP・DOWNボタン   | ボタン：ステンレスバイブレーション<br>マーク：プラスチック（白）凸形状<br>ボタン枠：透明<br>応答灯点灯箇所：マーク及びボタン枠<br>応答灯：LED（黄橙色点灯） |
| 専用ボタン        | ボタン：プラスチック（色：ダークグレー）<br>ボタン枠：透明<br>応答灯点灯箇所：ボタン及びボタン枠<br>応答灯：LED（黄橙色点灯）                  |
| 抗ウイルス・抗菌表示名板 | プラスチック（透明裏面グレー印刷）<br>文字・マーク：白色                                                          |
| 点字名板         | プラスチック（表面マット仕上）<br>色：SUS調シルバー<br>取付：接着                                                  |
| 身障者マーク       | 名板（マーク：白 その他：青）                                                                         |

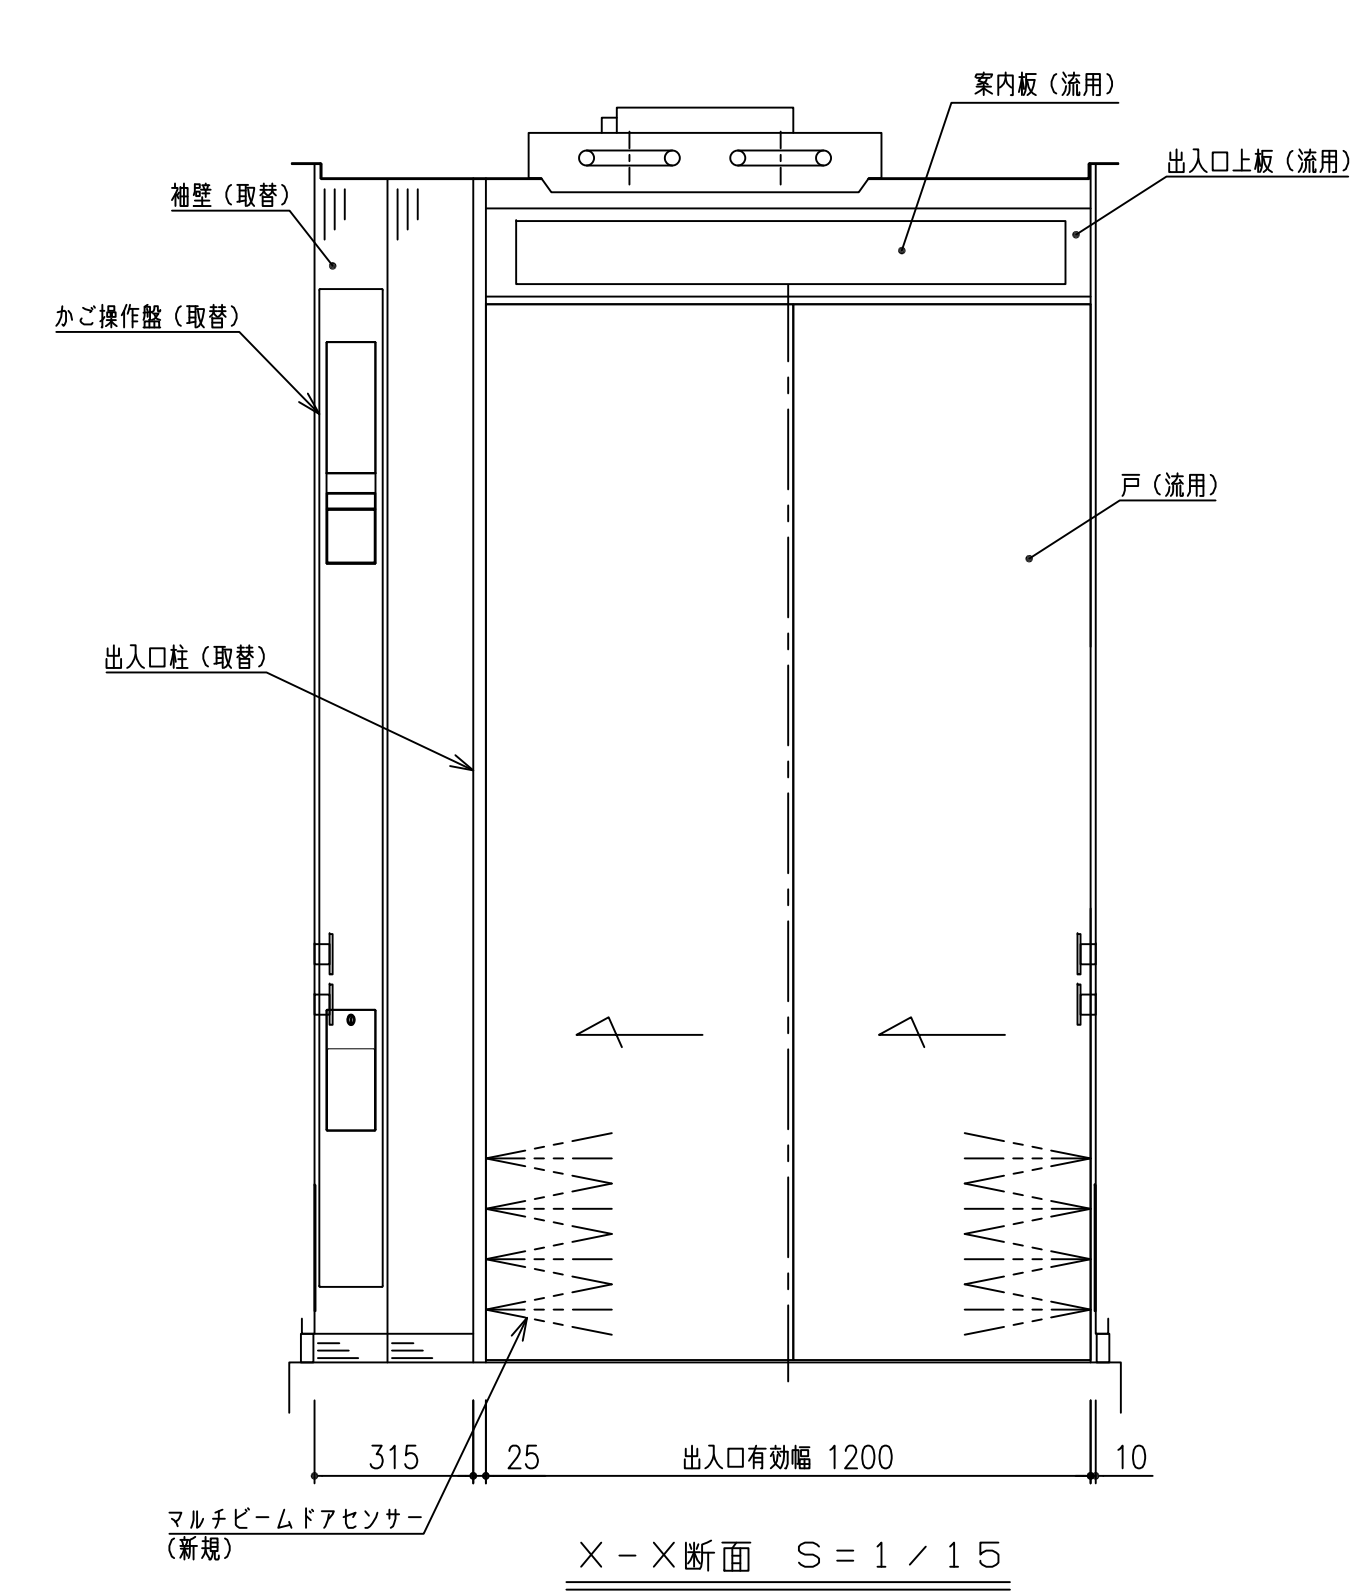


X-X断面 S=1/15

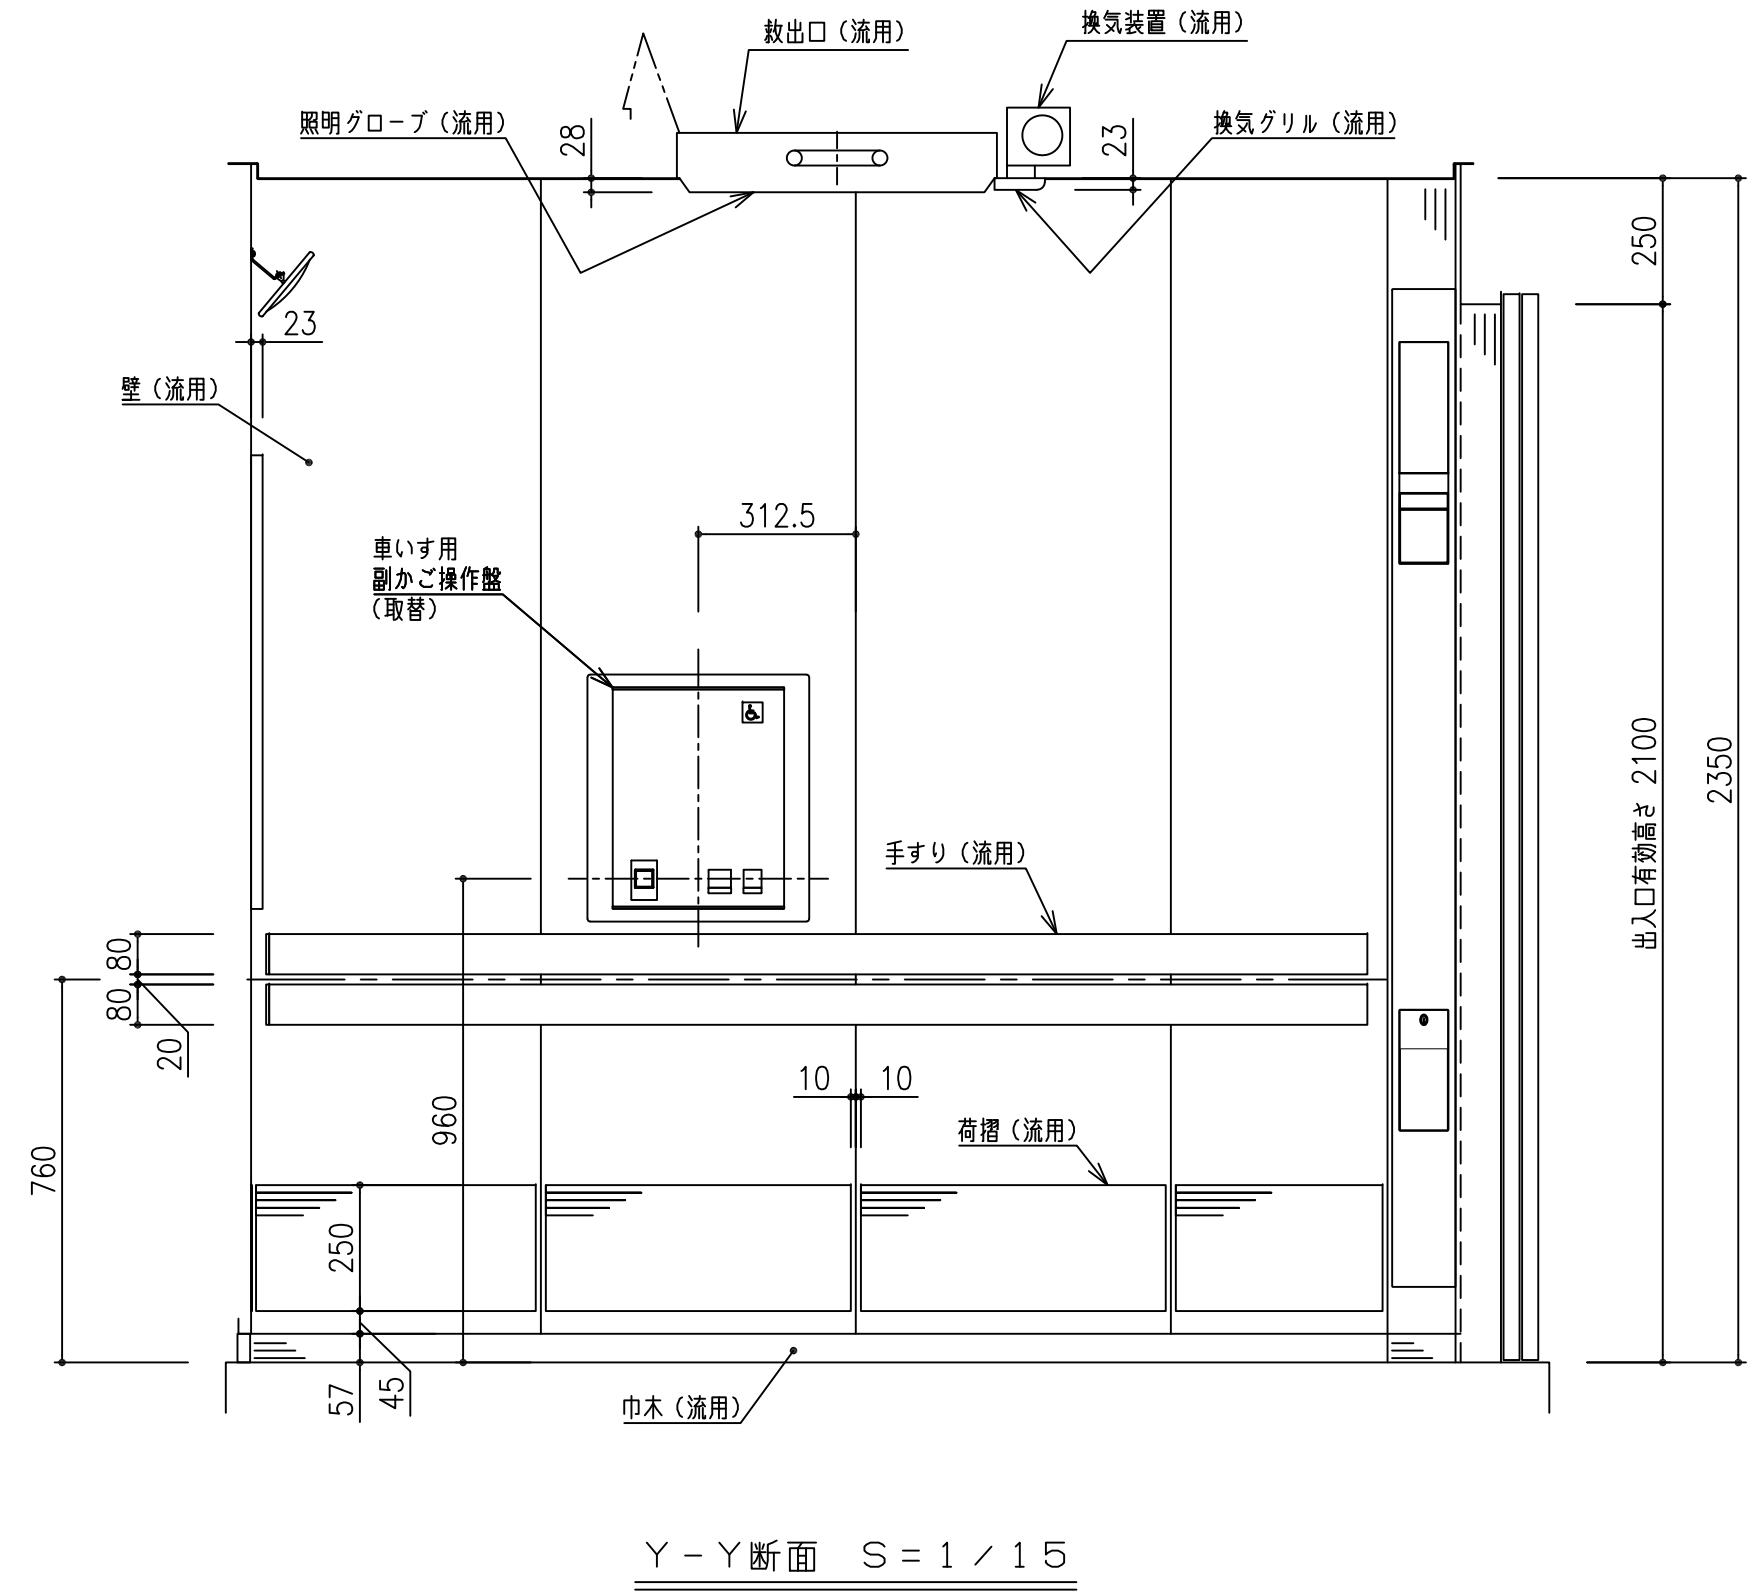


Y-Y断面 S=1/15

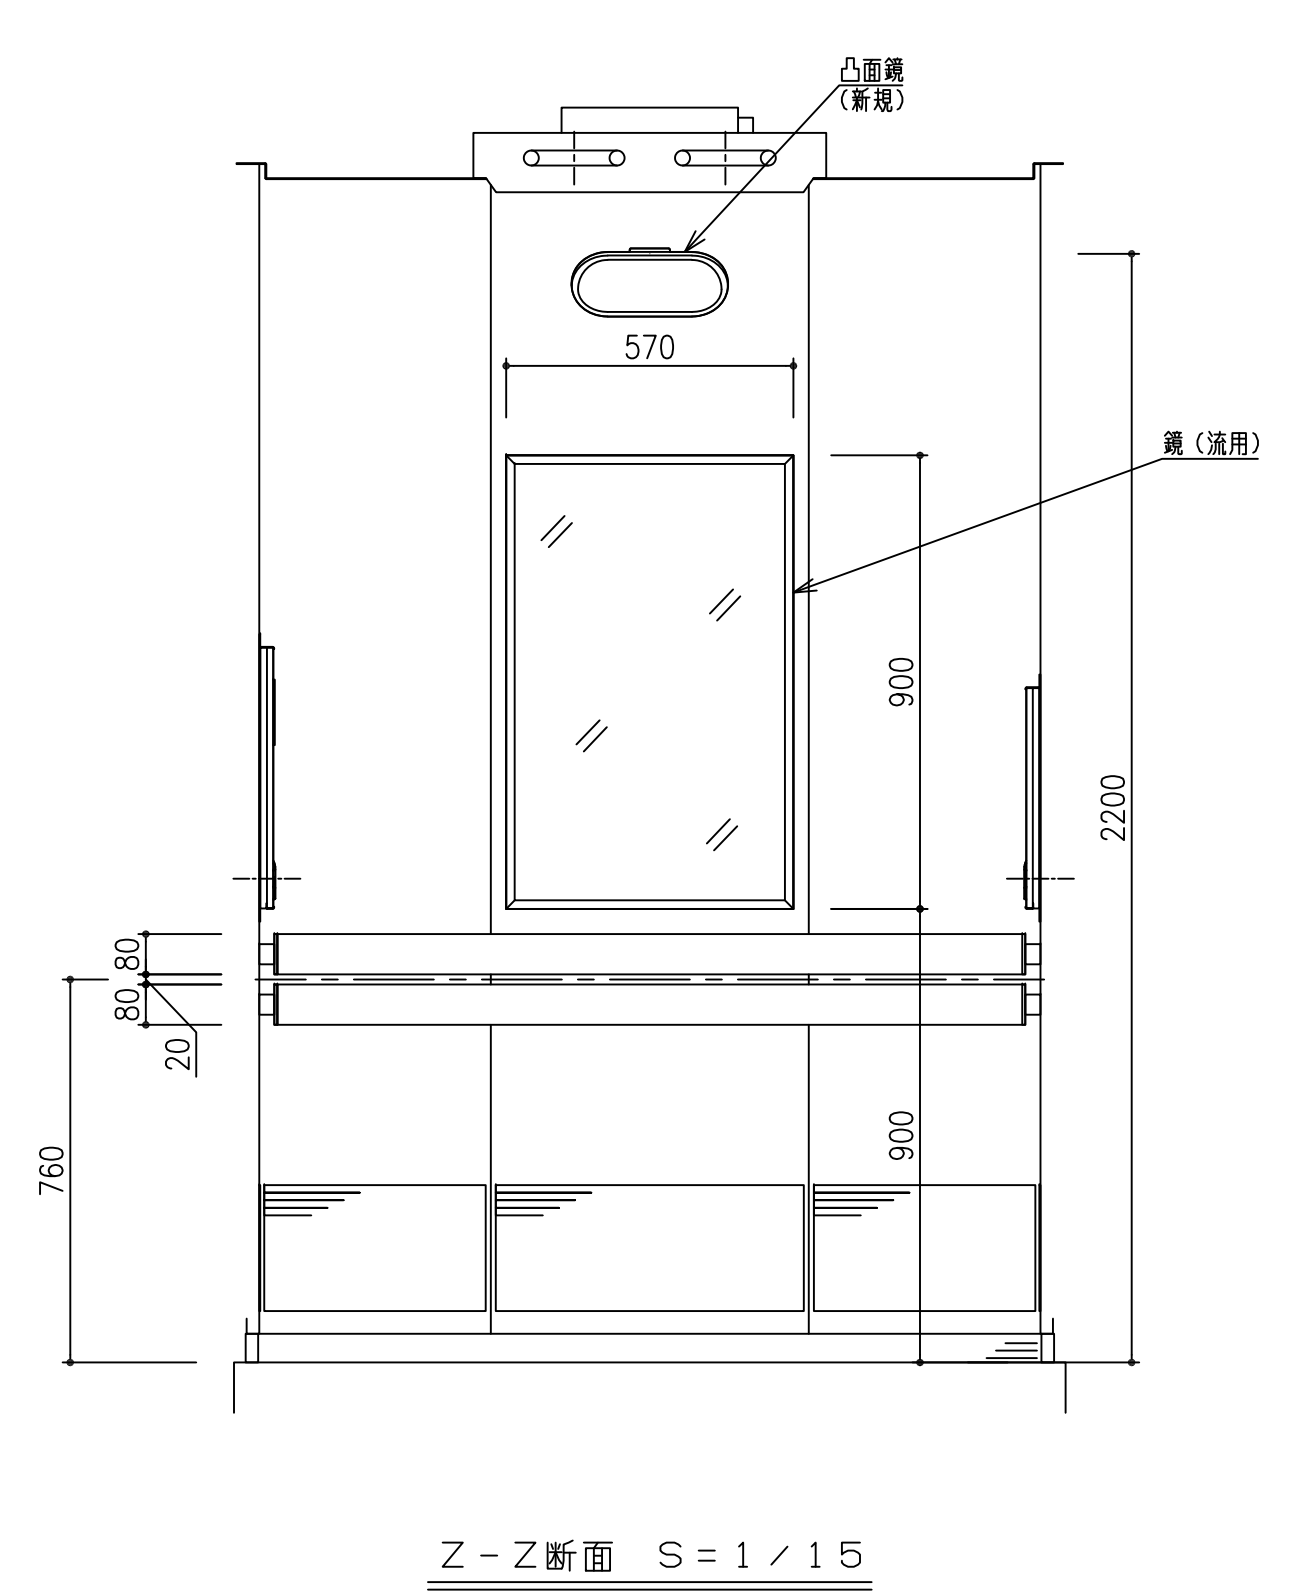


Z-Z断面 S=1/15

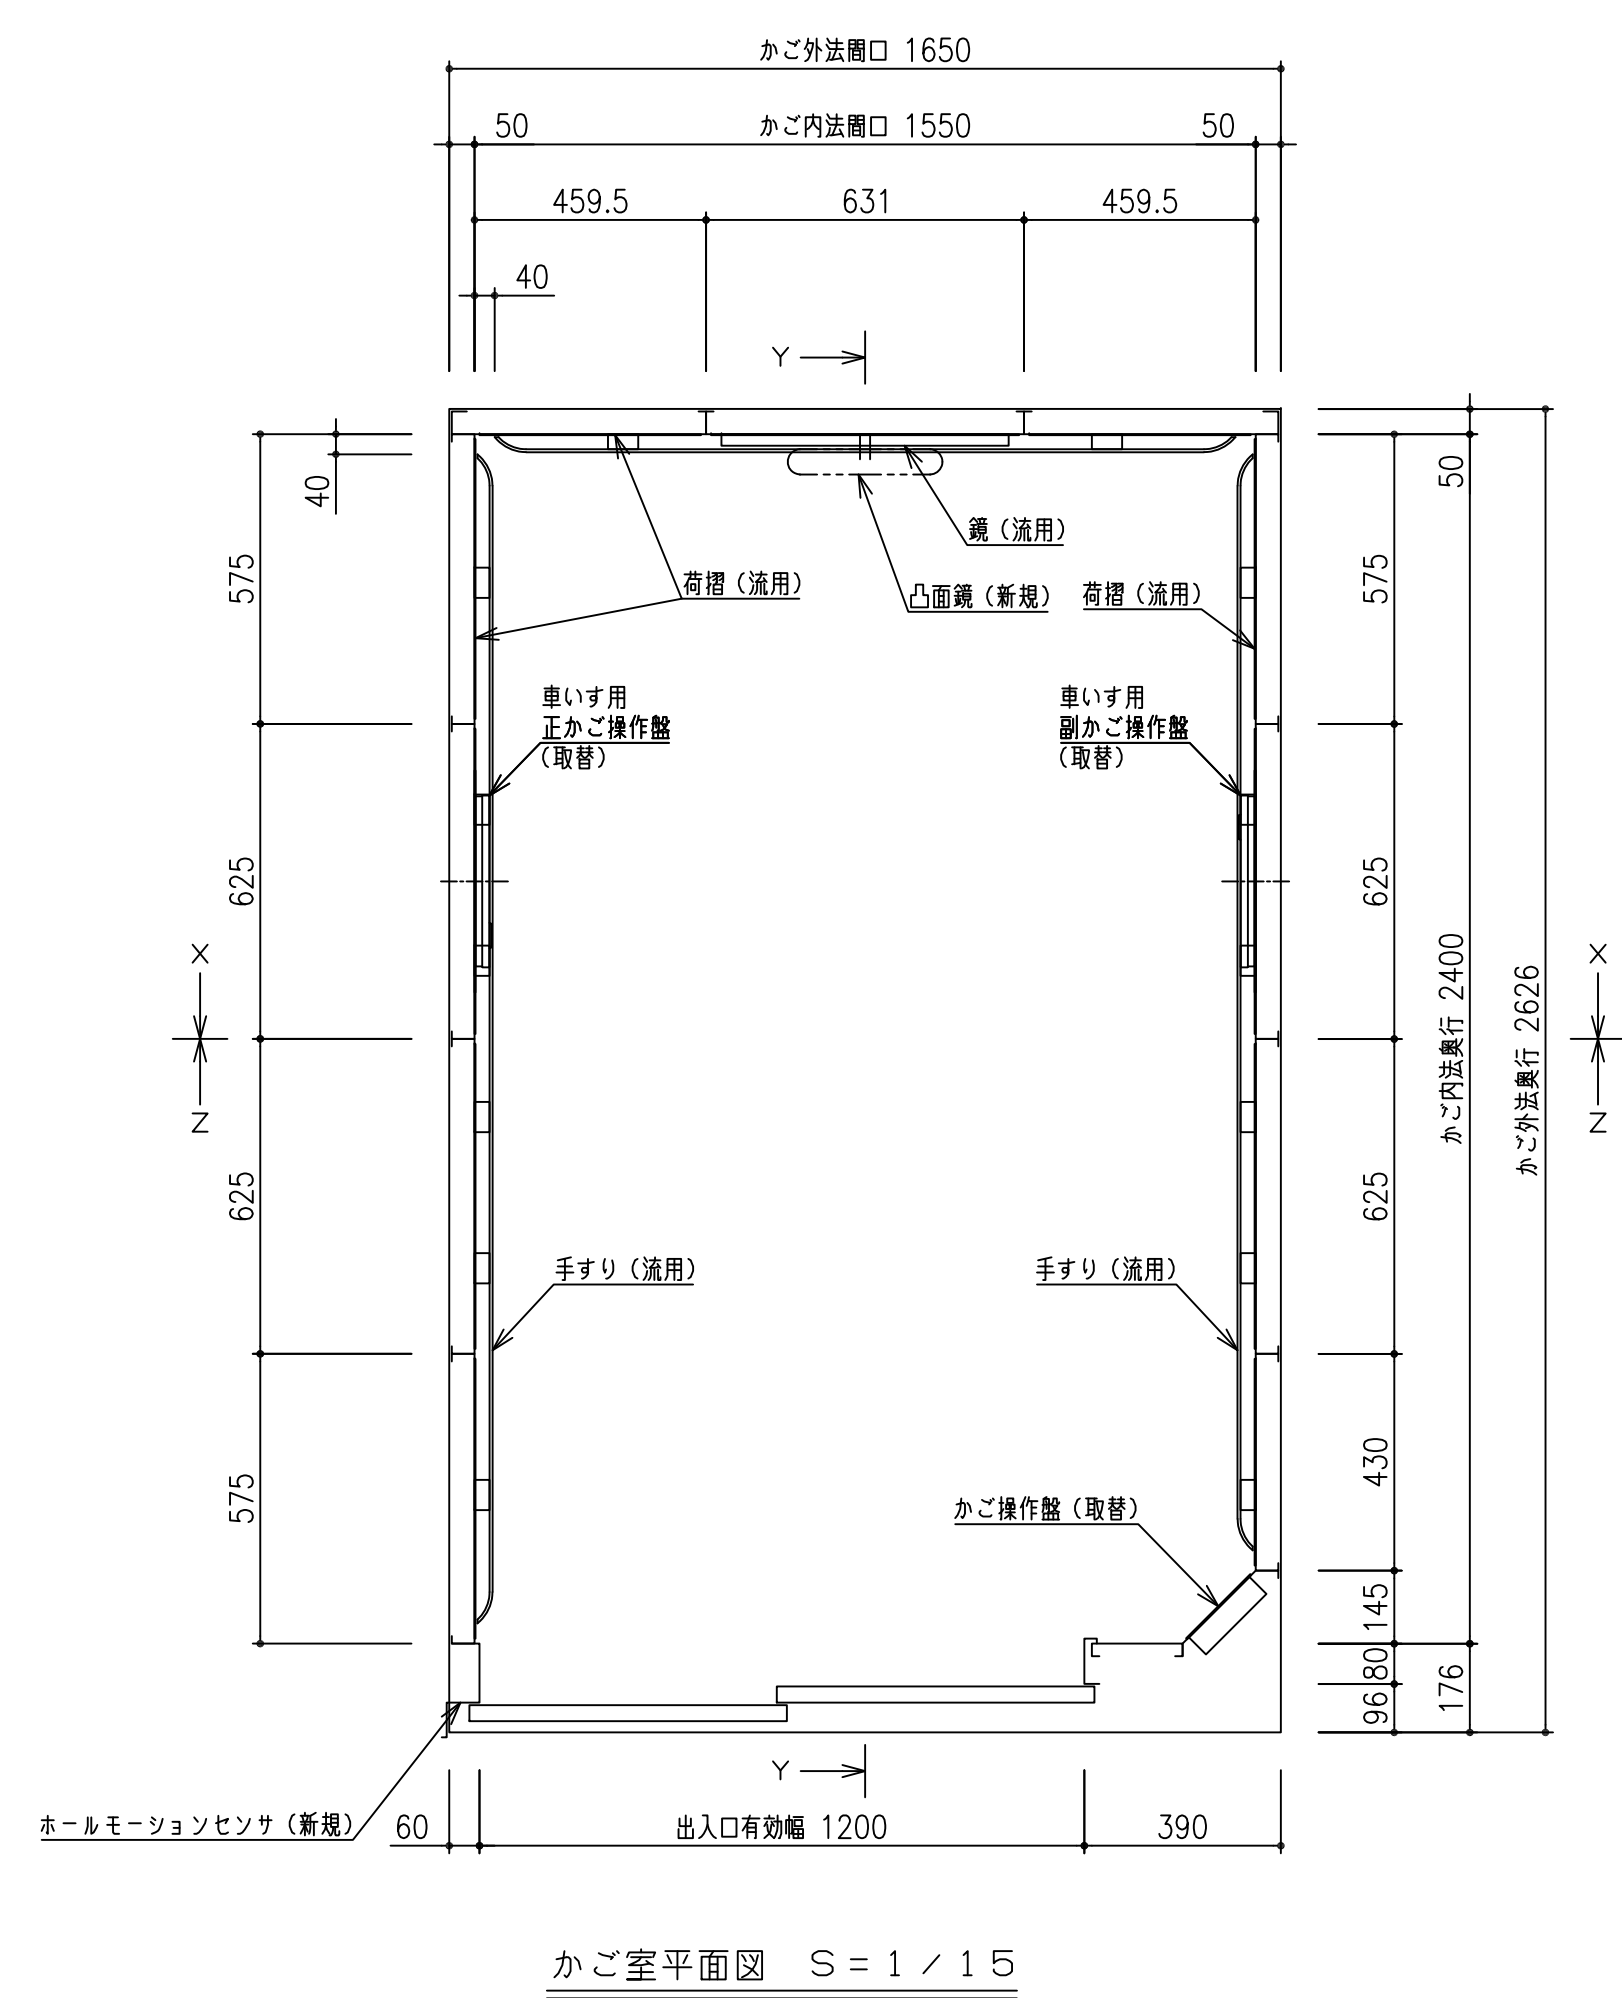

かご室平面図 S=1/15

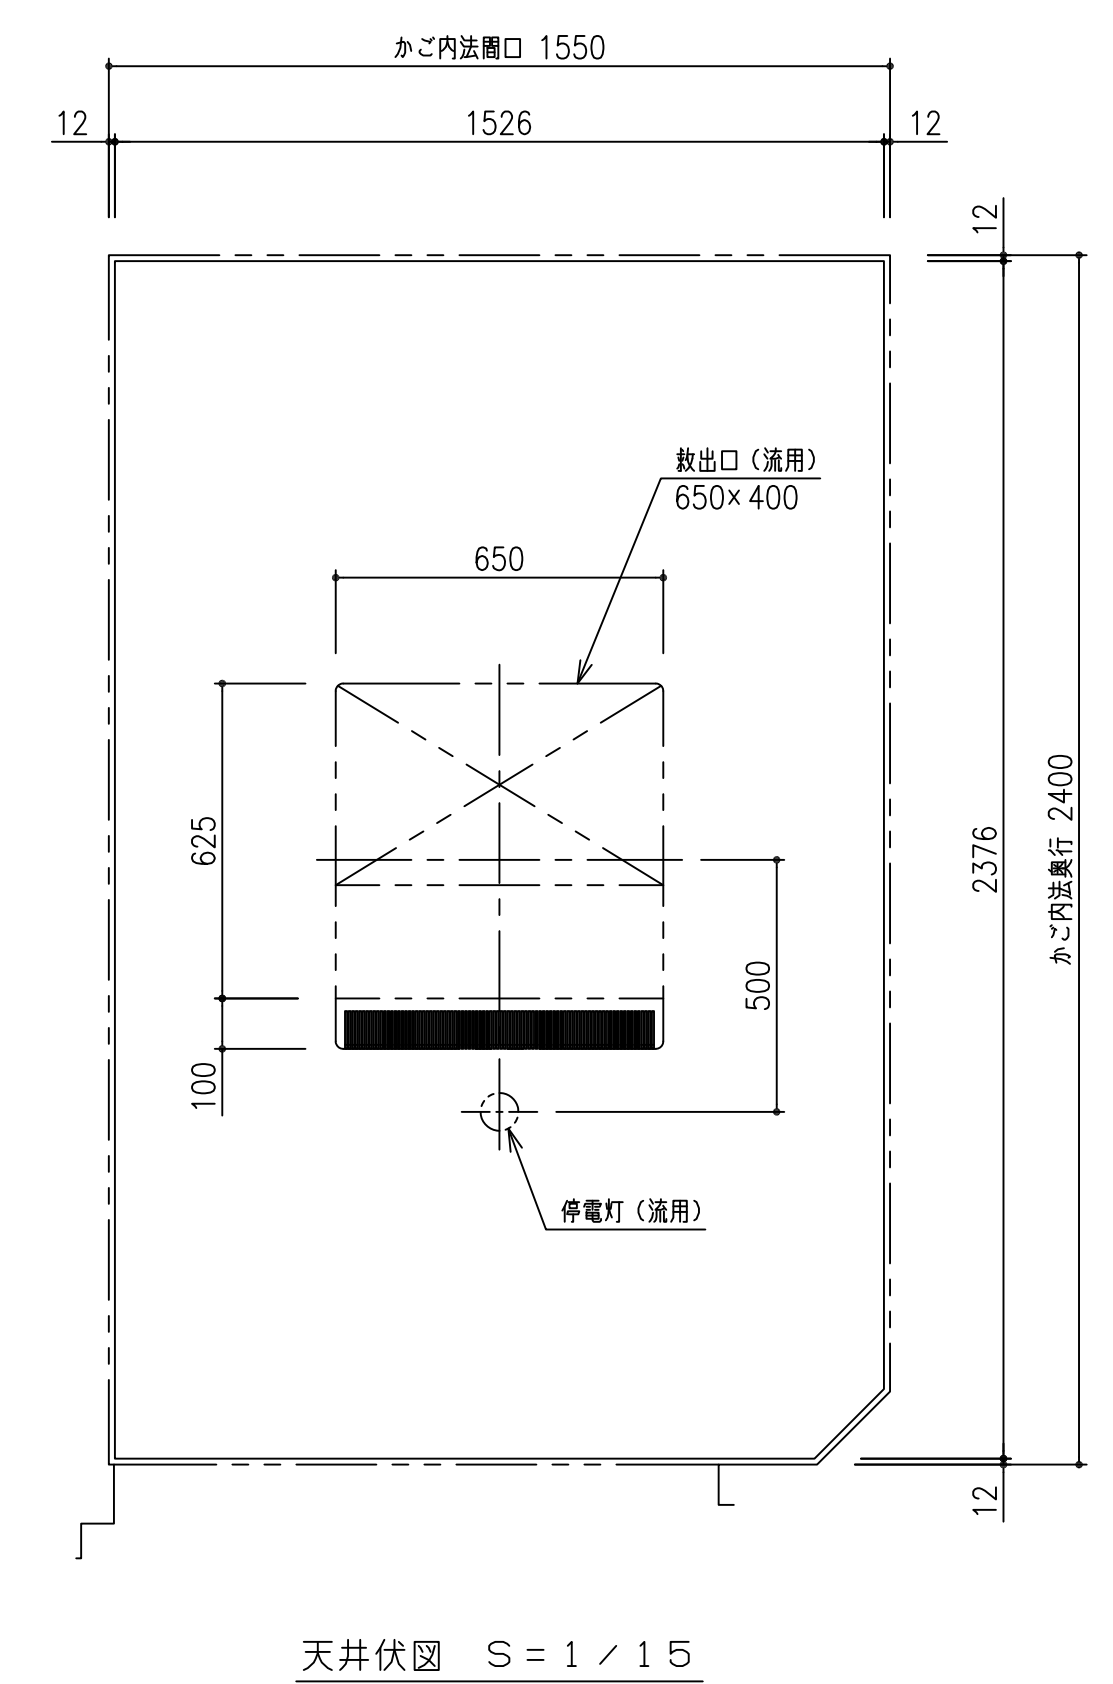


天井伏図 S=1/15

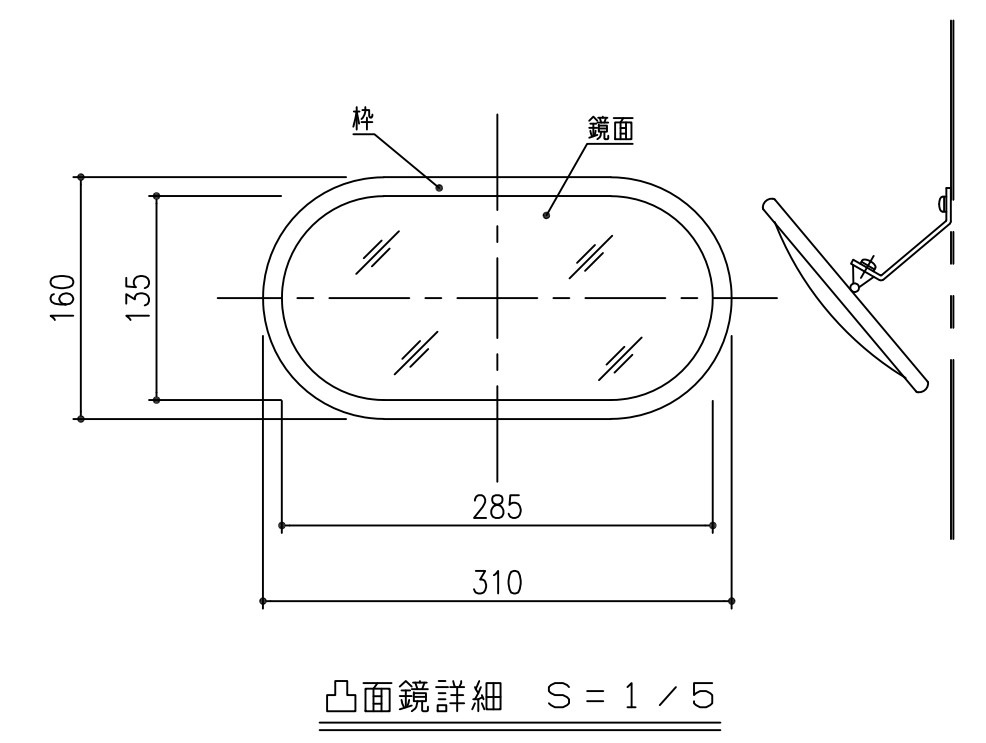

| 意 匠 仕 様 |                                            |        |
|---------|--------------------------------------------|--------|
| 天井      | 鋼板塗装仕上                                     | (既設流用) |
| 照明      | 乳白色樹脂グローブ<br>円形蛍光灯照明 20W×5<br>(停電灯 6V 10W) | (既設流用) |
| 換気装置    | プラスチック換気グリル付ファン<br>ラインフローファン (AC100V20W)   | (既設流用) |
| 壁       | 化粧鋼板仕上                                     | (既設流用) |
| 出入口上板   | ステンレスヘアライン仕上                               | (既設流用) |
| 案内板     | ステンレスヘアライン仕上                               | (既設流用) |
| 戸       | 化粧鋼板仕上                                     | (既設流用) |
| 袖壁      | ステンレスヘアライン仕上                               | (新規取替) |
| 出入口柱    | ステンレスヘアライン仕上                               | (新規取替) |
| 巾木      | ステンレスヘアライン仕上                               | (既設流用) |
| 床仕上     | ゴムタイル t6                                   | (既設流用) |
| 敷居      | 硬質アルミ製                                     | (既設流用) |
| 手すり     | ステンレスヘアライン仕上                               | (既設流用) |
| 鏡       | 線入ガラス 6.8t (枠SUS-HL)                       | (既設流用) |
| 凸面鏡     | シャドーコート (飛散防止) 付 枠:塩化ビニール (色:グレー)          | (新規取付) |
| 荷摺      | ステンレスヘアライン仕上                               | (既設流用) |

※本図は1号機を示す。2号機は逆勝手

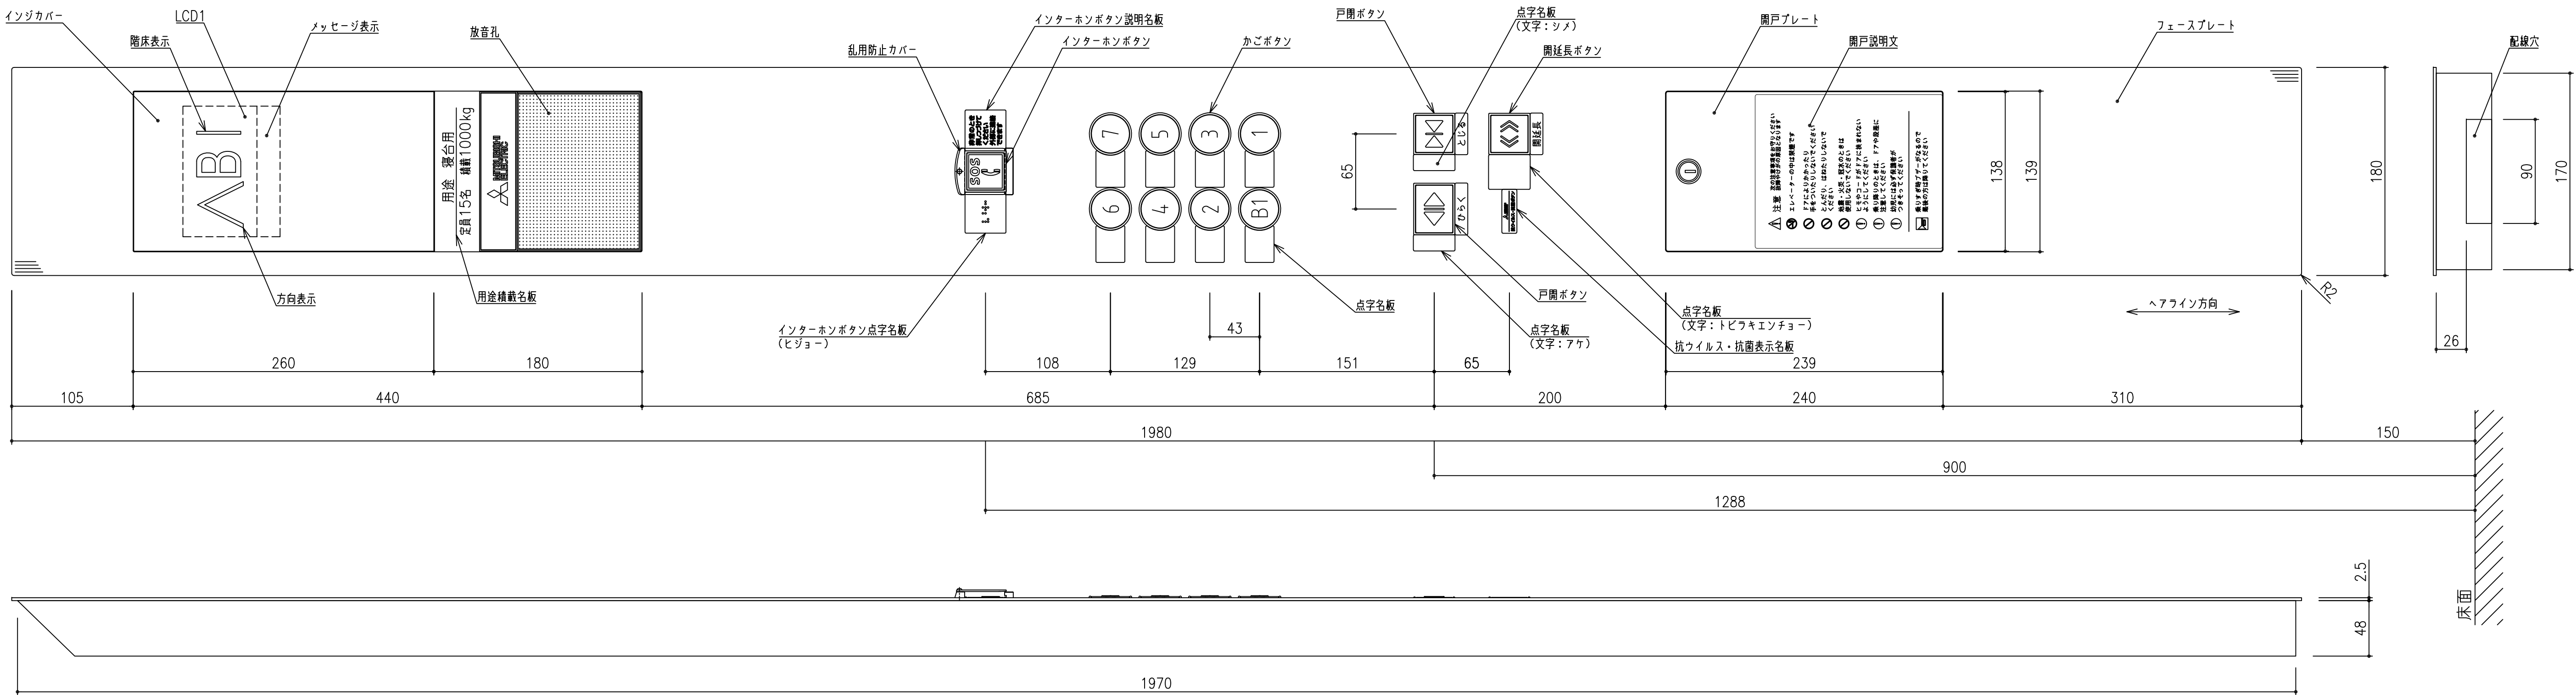


かご操作盤意匠図 S = 1 / 3

用途 寝台用  
定員15名 積載1000kg

用途積載部分表示内容 S = 1 / 1







液晶インジ表示内容 S = 1 / 3

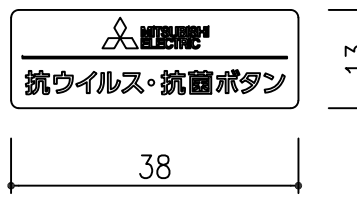


抗ウイルス・抗菌表示名板 S = 1 / 1

| 意 匠 仕 様       |   |
|---------------|---|
| フェースプレート      | ステンレスヘアライン仕上 (t 2.5)                                                                               |
| インジカバー        | プラスチック (グレースモーク)                                                                                   |
| LCDインジ   LCD1 | 5.7インチ (方向表示・階床表示・メッセージ表示)                                                                         |
| インターホンプレート    | プラスチック (黒)                                                                                         |
| 用途積載名板        | プラスチック (黒)                                                                                         |
| インターホンボタン     | ボタン：プラスチック (朱色) 応答灯 (黄橙色点灯)<br>ボタン枠：ライトグレー (非点灯)<br>文字：白色 (フラット) マーク：白色 (凸形状) 外周：白色                |
| 乱用防止カバー       | カバー：プラスチック (透明)<br>ガイド、リベット：プラスチック (黒色)                                                            |
| インターホンボタン説明名板 | プラスチック (SUS調シルバー)                                                                                  |
| インターホンボタン点字名板 | プラスチック (SUS調シルバー) 表面マット仕上                                                                          |
| かごボタン         | ボタン：ステンレスパイプレーション<br>文字：白色 (凸形状) 点灯色：黄橙色点灯<br>ボタン枠：透明 (点灯色：ボタンと同一)                                 |
| 戸開ボタン         | ボタン：ステンレスパイプレーション<br>マーク：白色 (凸形状) 点灯色：黄橙色点灯<br>ボタン枠：ライトグリーン (非点灯)<br>名板：シール式 文字：白色 ベース：ライトグリーン     |
| 戸閉ボタン         | ボタン：ステンレスパイプレーション<br>マーク：白色 (凸形状) 点灯色：黄橙色点灯<br>ボタン枠：ライトグレー (非点灯)<br>名板：シール式 文字：白色 ベース：ステンレスメタリック色  |
| 開延長ボタン        | ボタン：ステンレスパイプレーション<br>マーク：白色 (フラット) 点灯色：かごボタンと同一 ボタン枠：ライトグレー (非点灯)<br>名板：シール式 文字：白色 ベース：ステンレスメタリック色 |
| 抗ウイルス・抗菌表示名板  | プラスチック (透明裏面グレー印刷) 文字・マーク：白色                                                                       |
| 点字名板          | 樹脂：抗ウイルス対応 (表面マット仕上) 色：SUS調シルバー 取付：接着                                                              |
| 開戸プレート        | ステンレスヘアライン仕上 (t 2.5)                                                                               |
| 開戸説明文         | プラスチック (SUS調シルバー)                                                                                  |

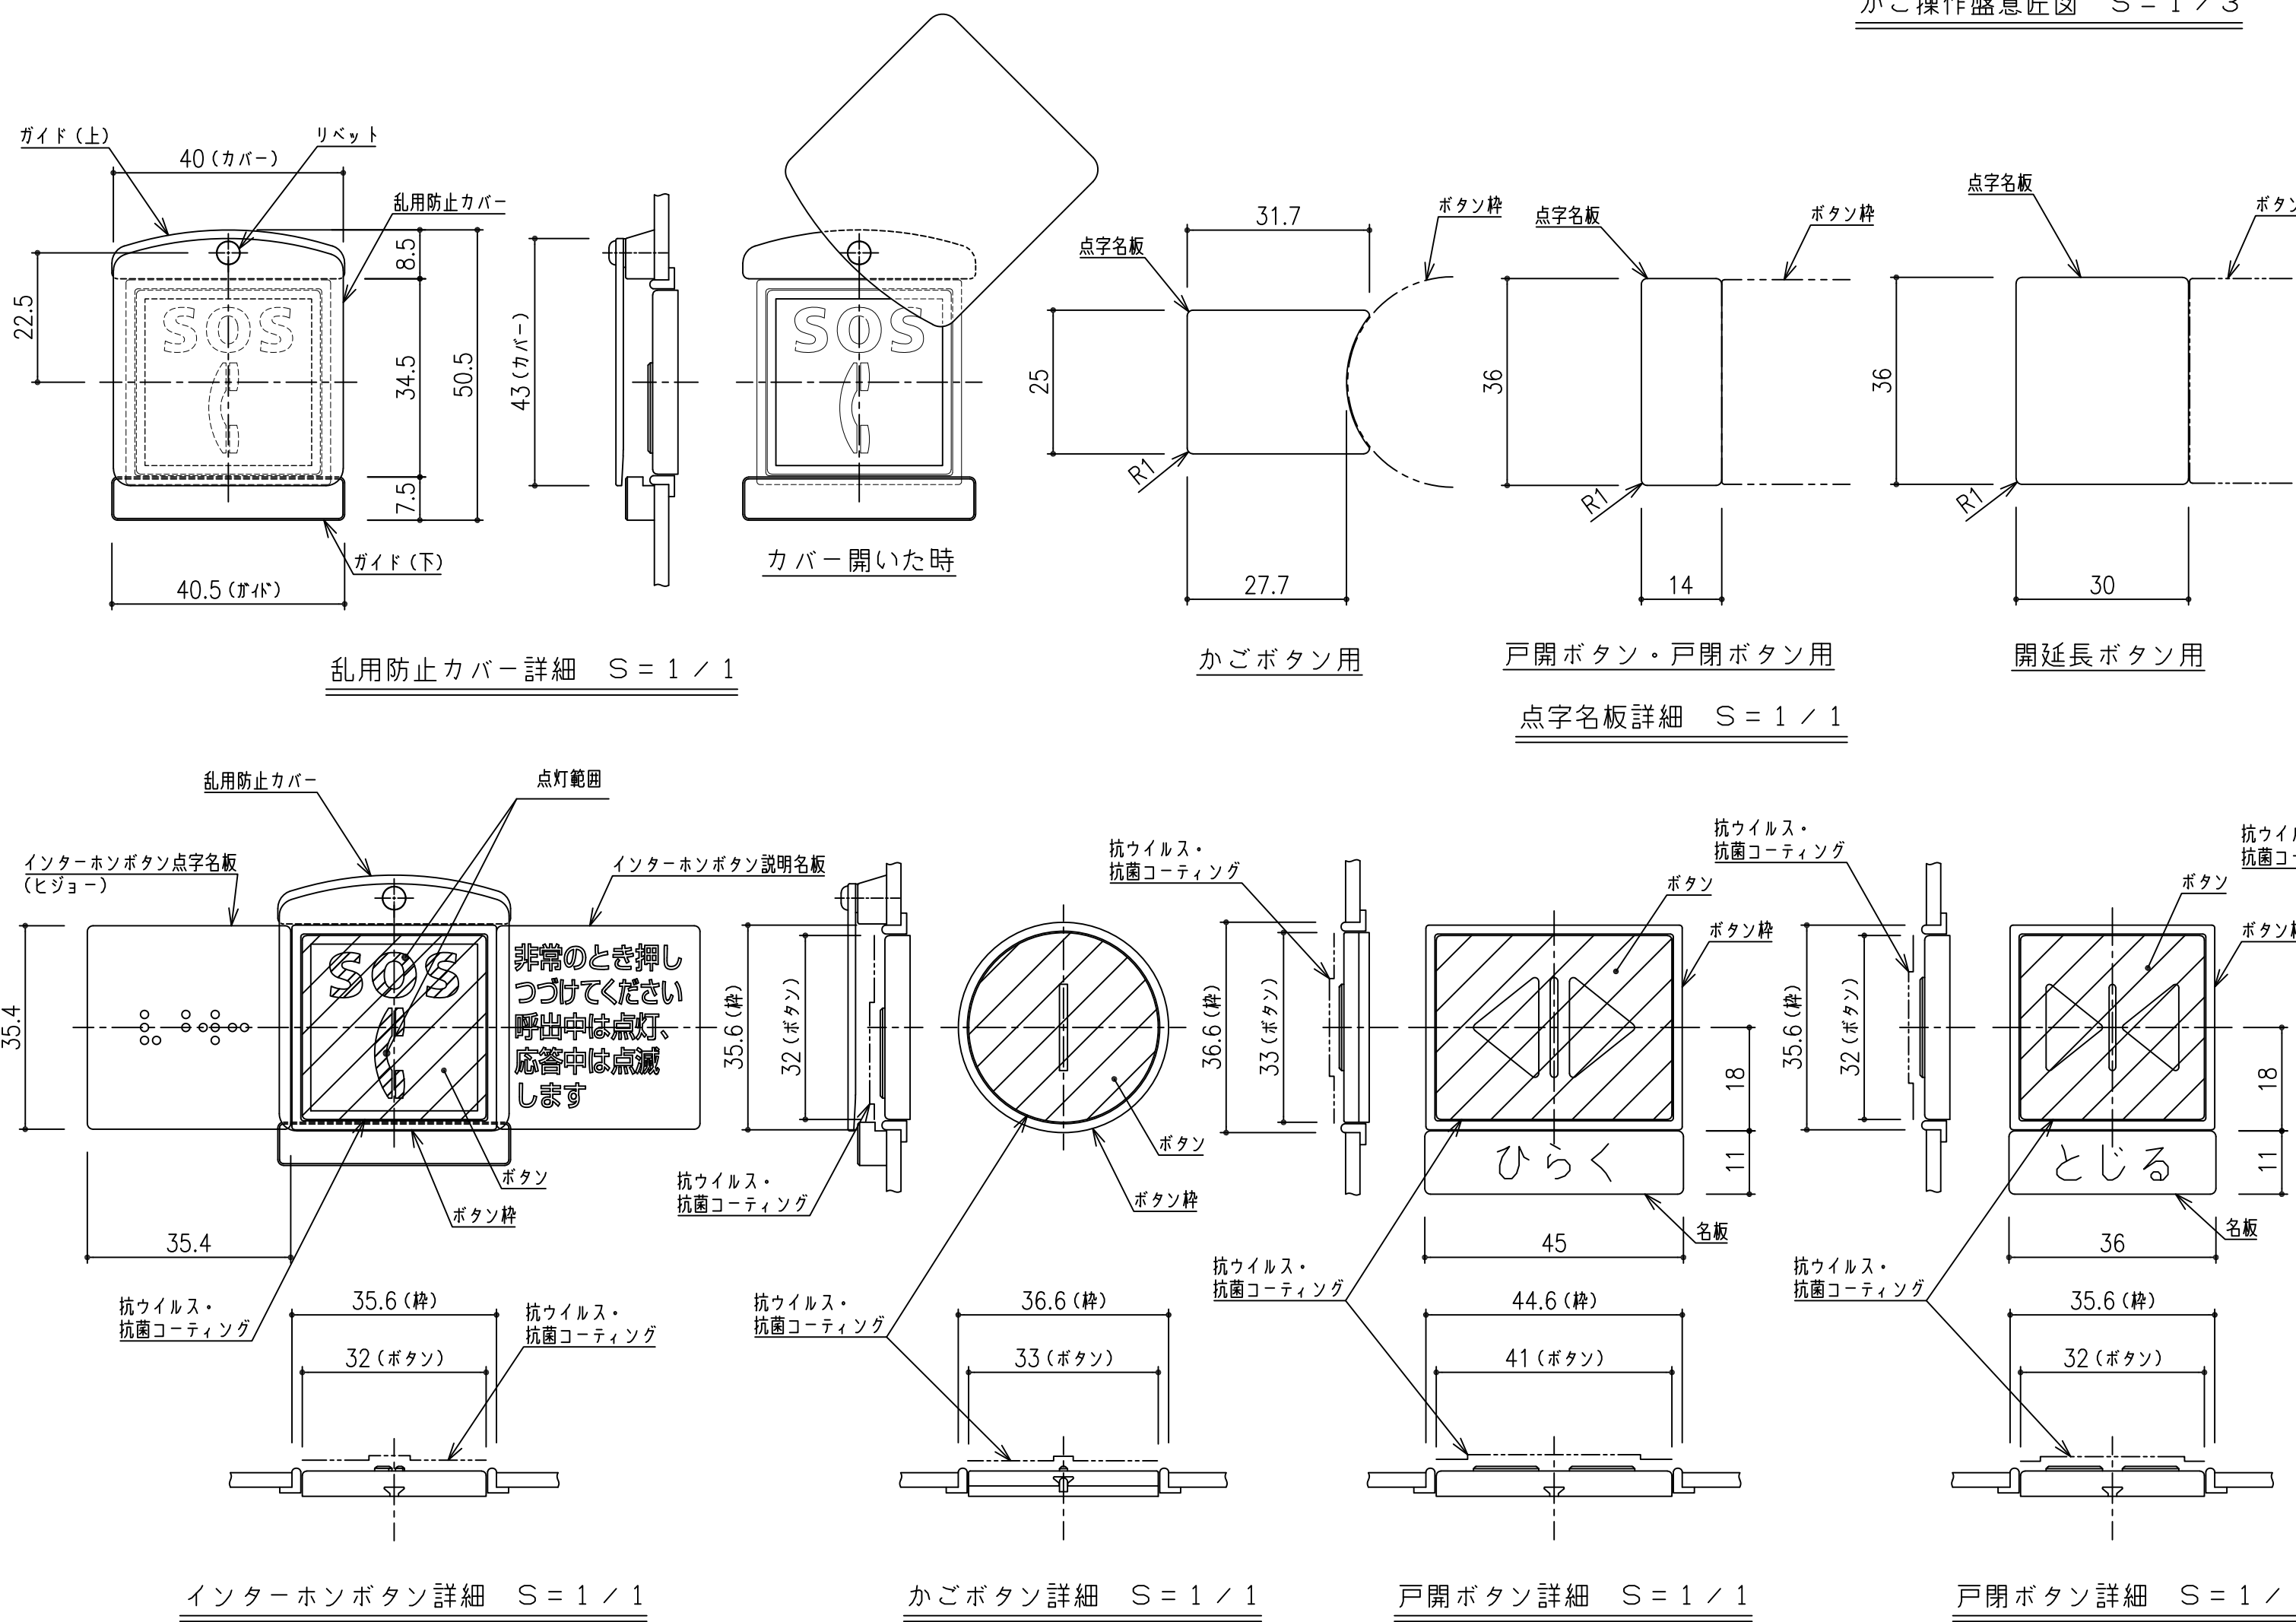


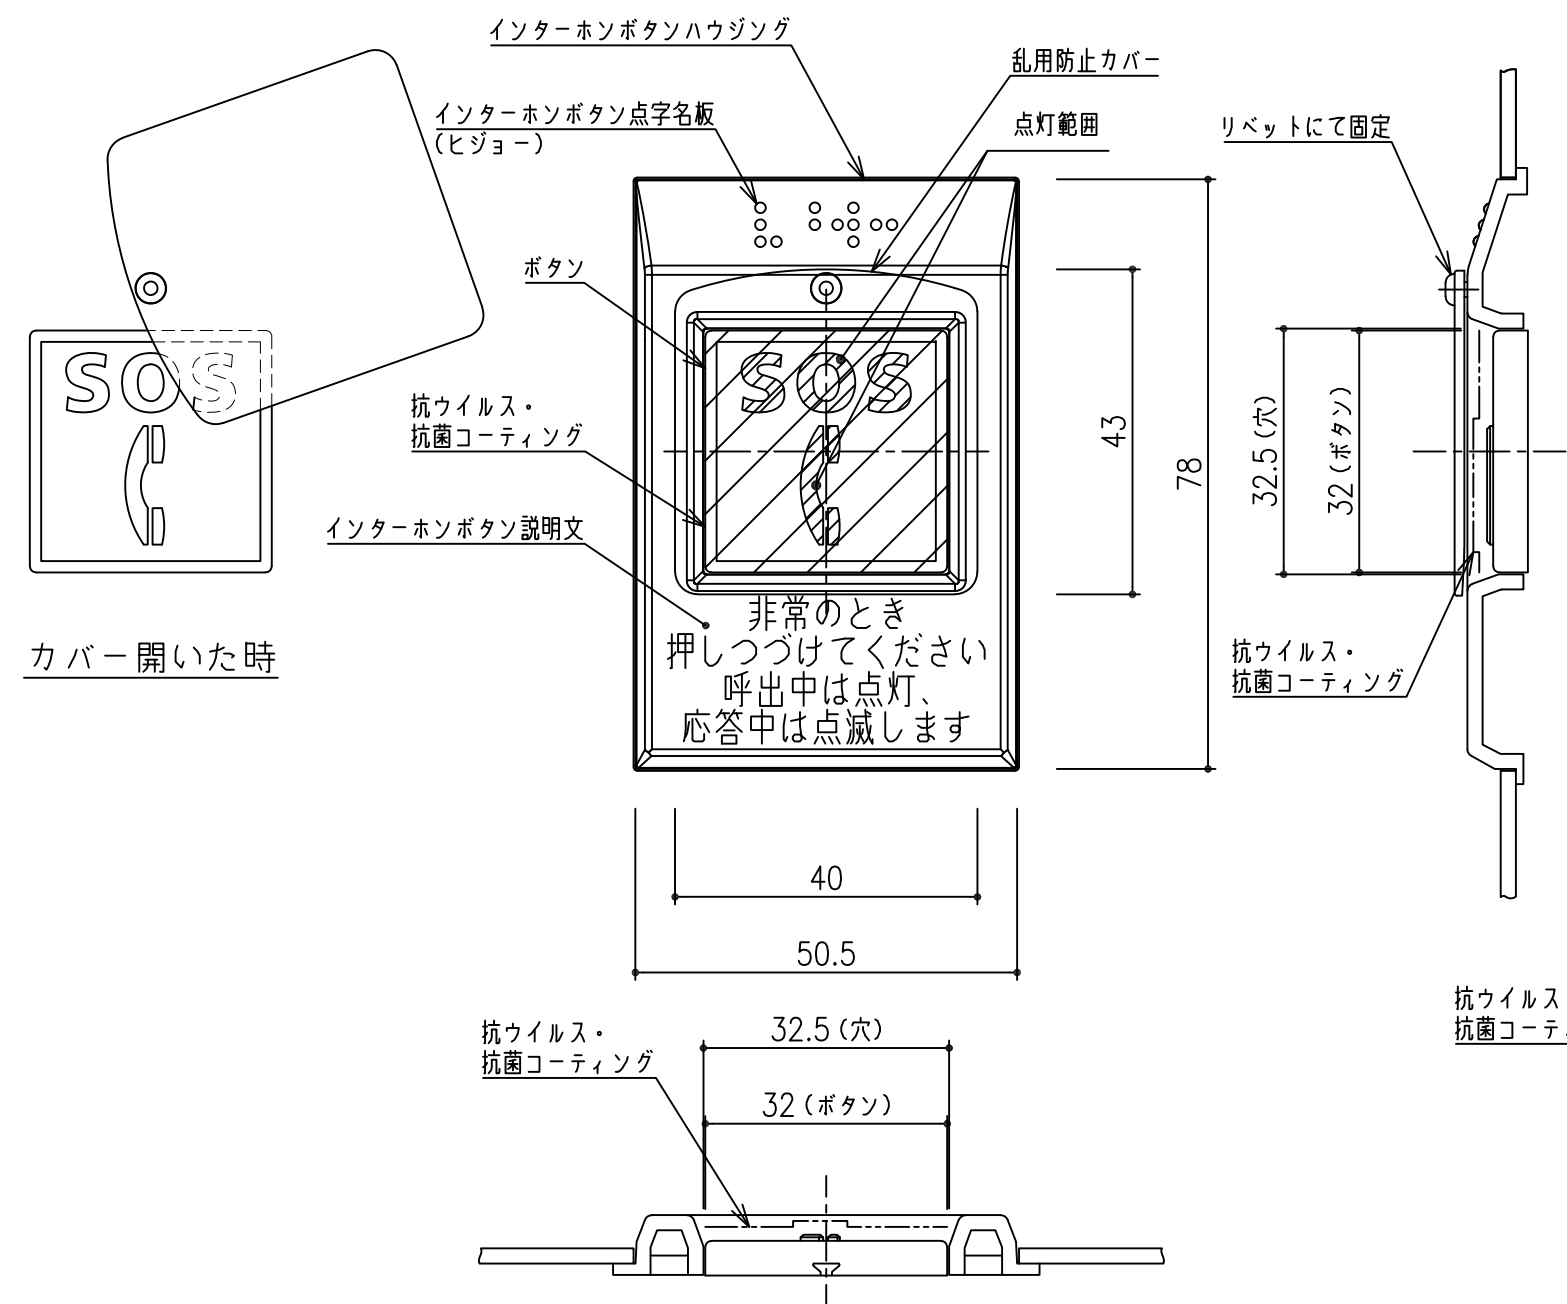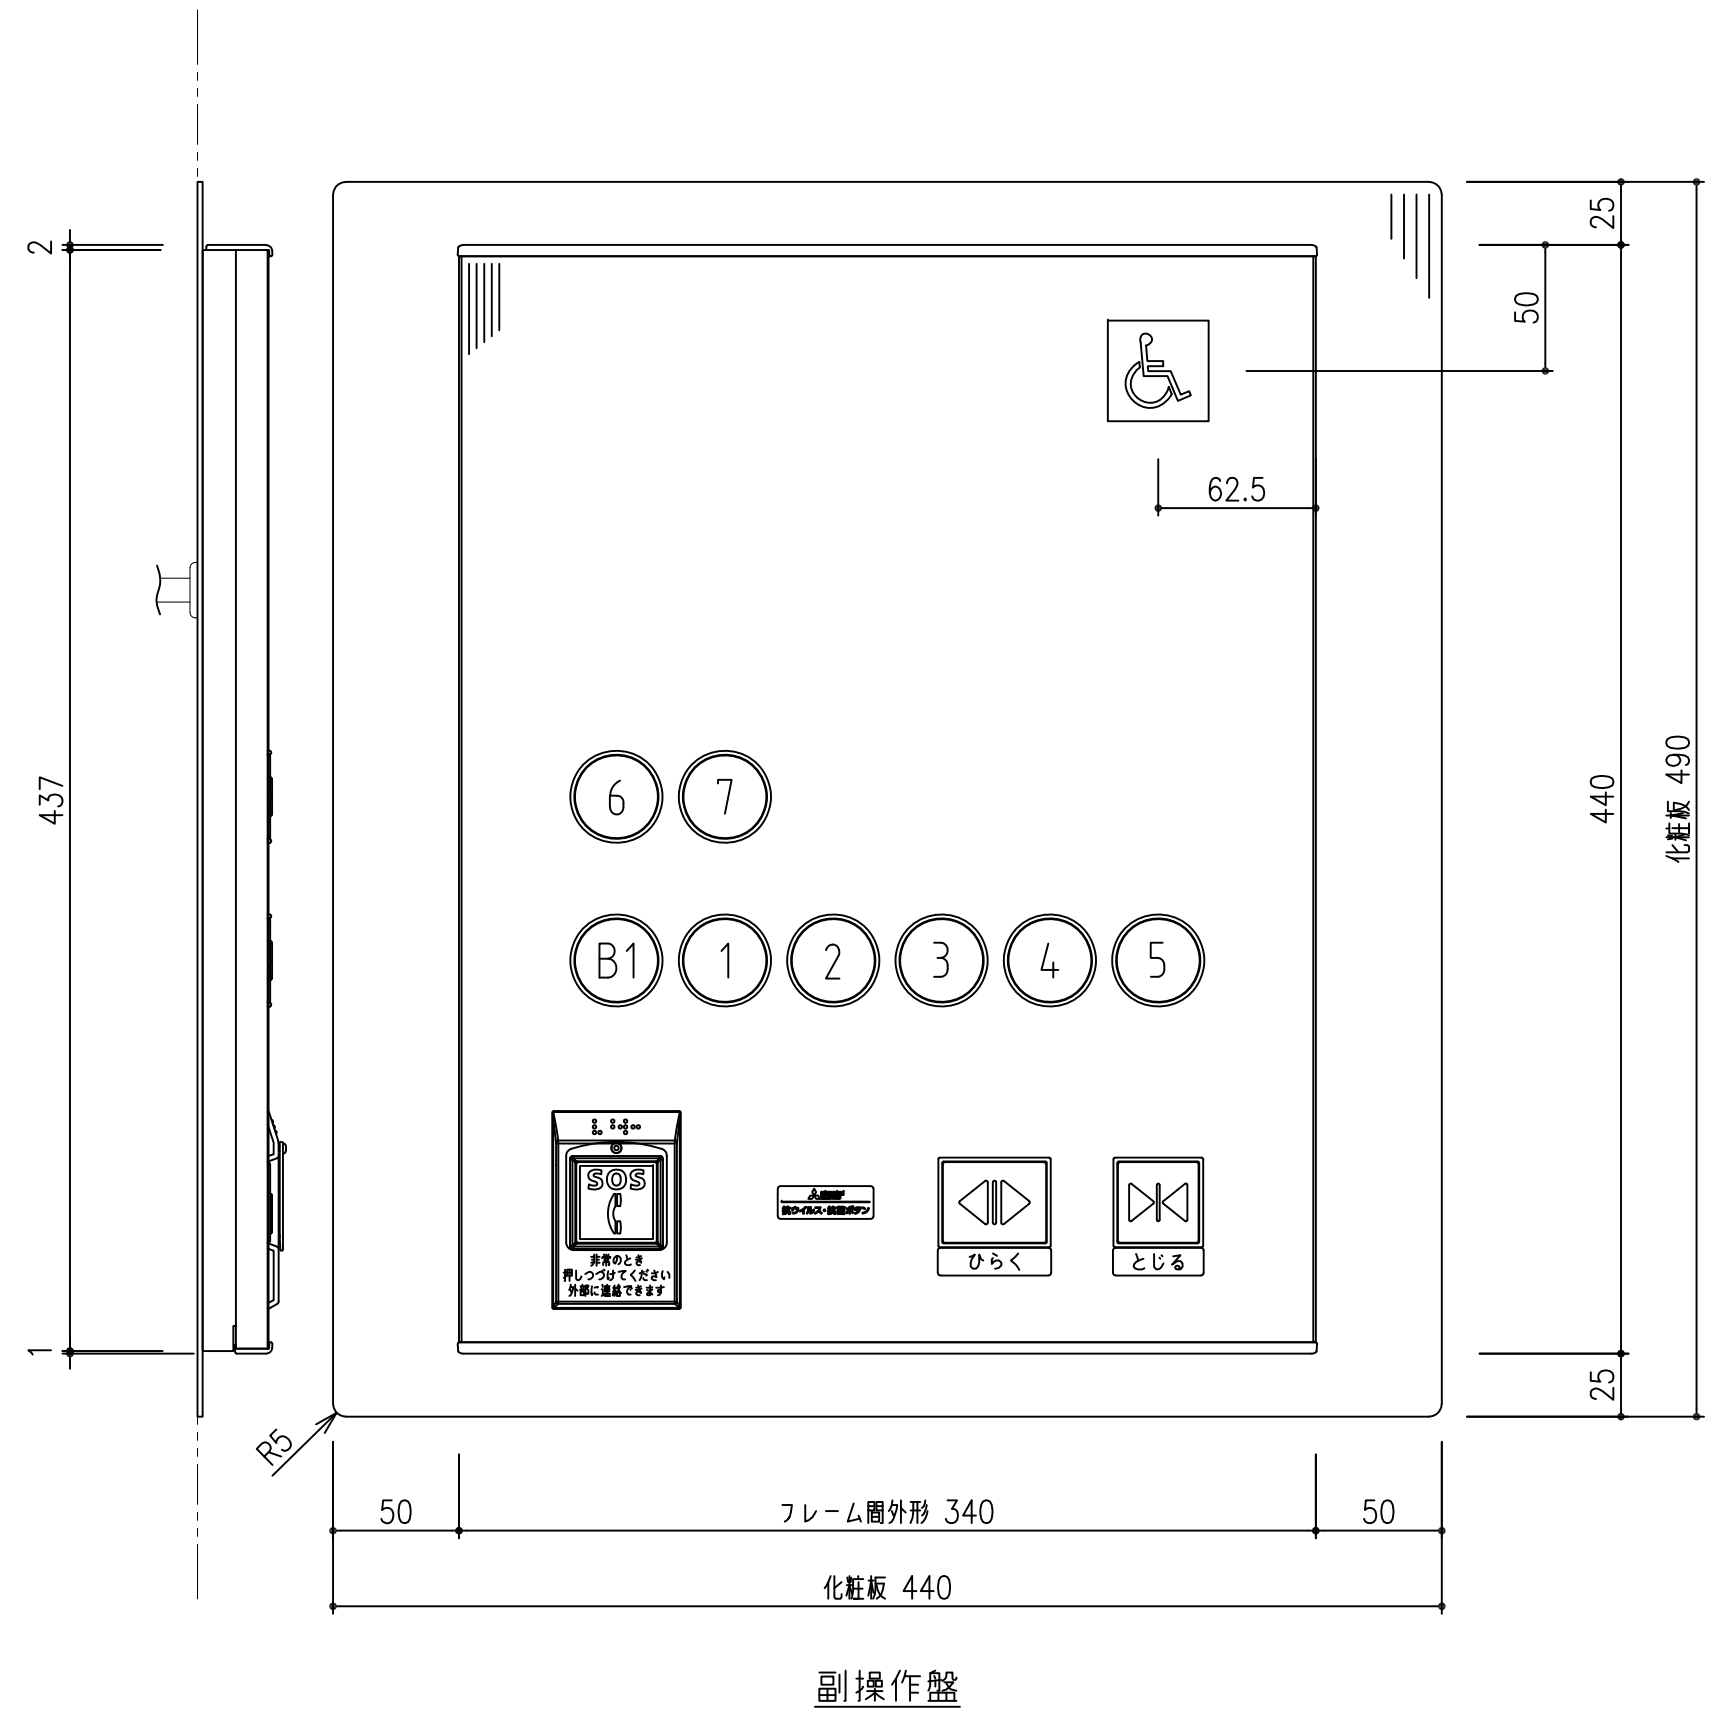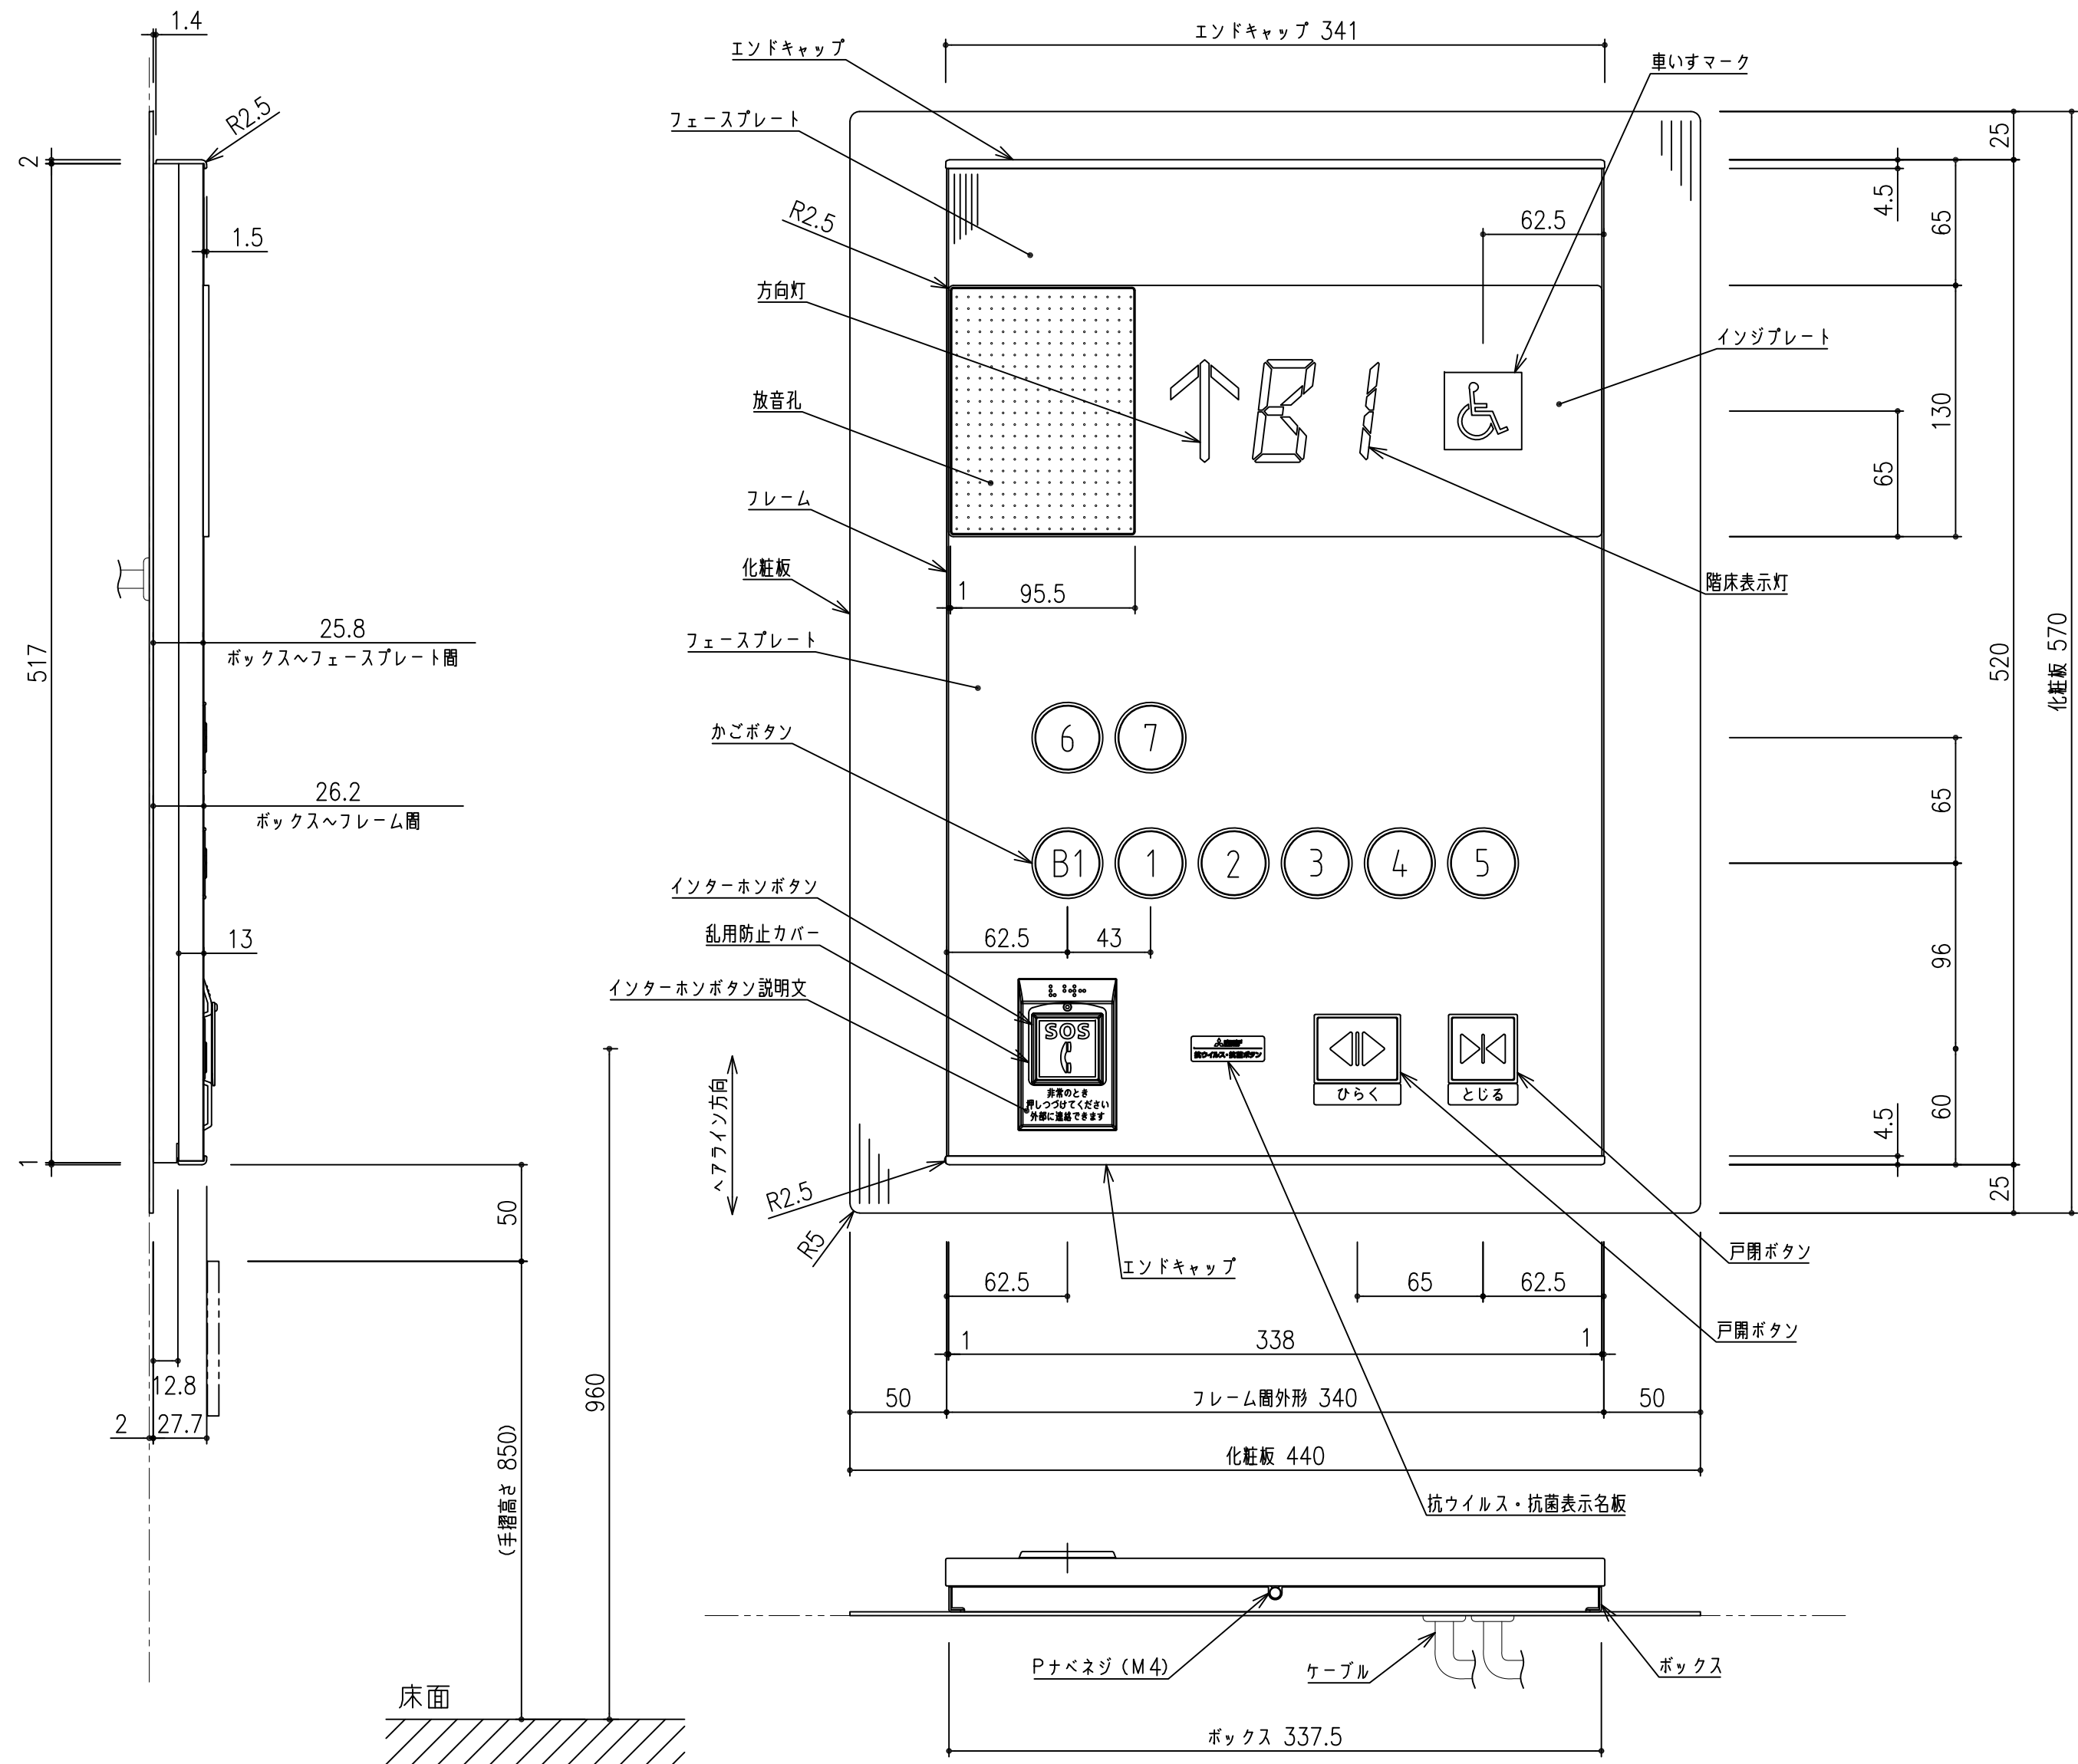


インターホンボタン詳細 S=1/1

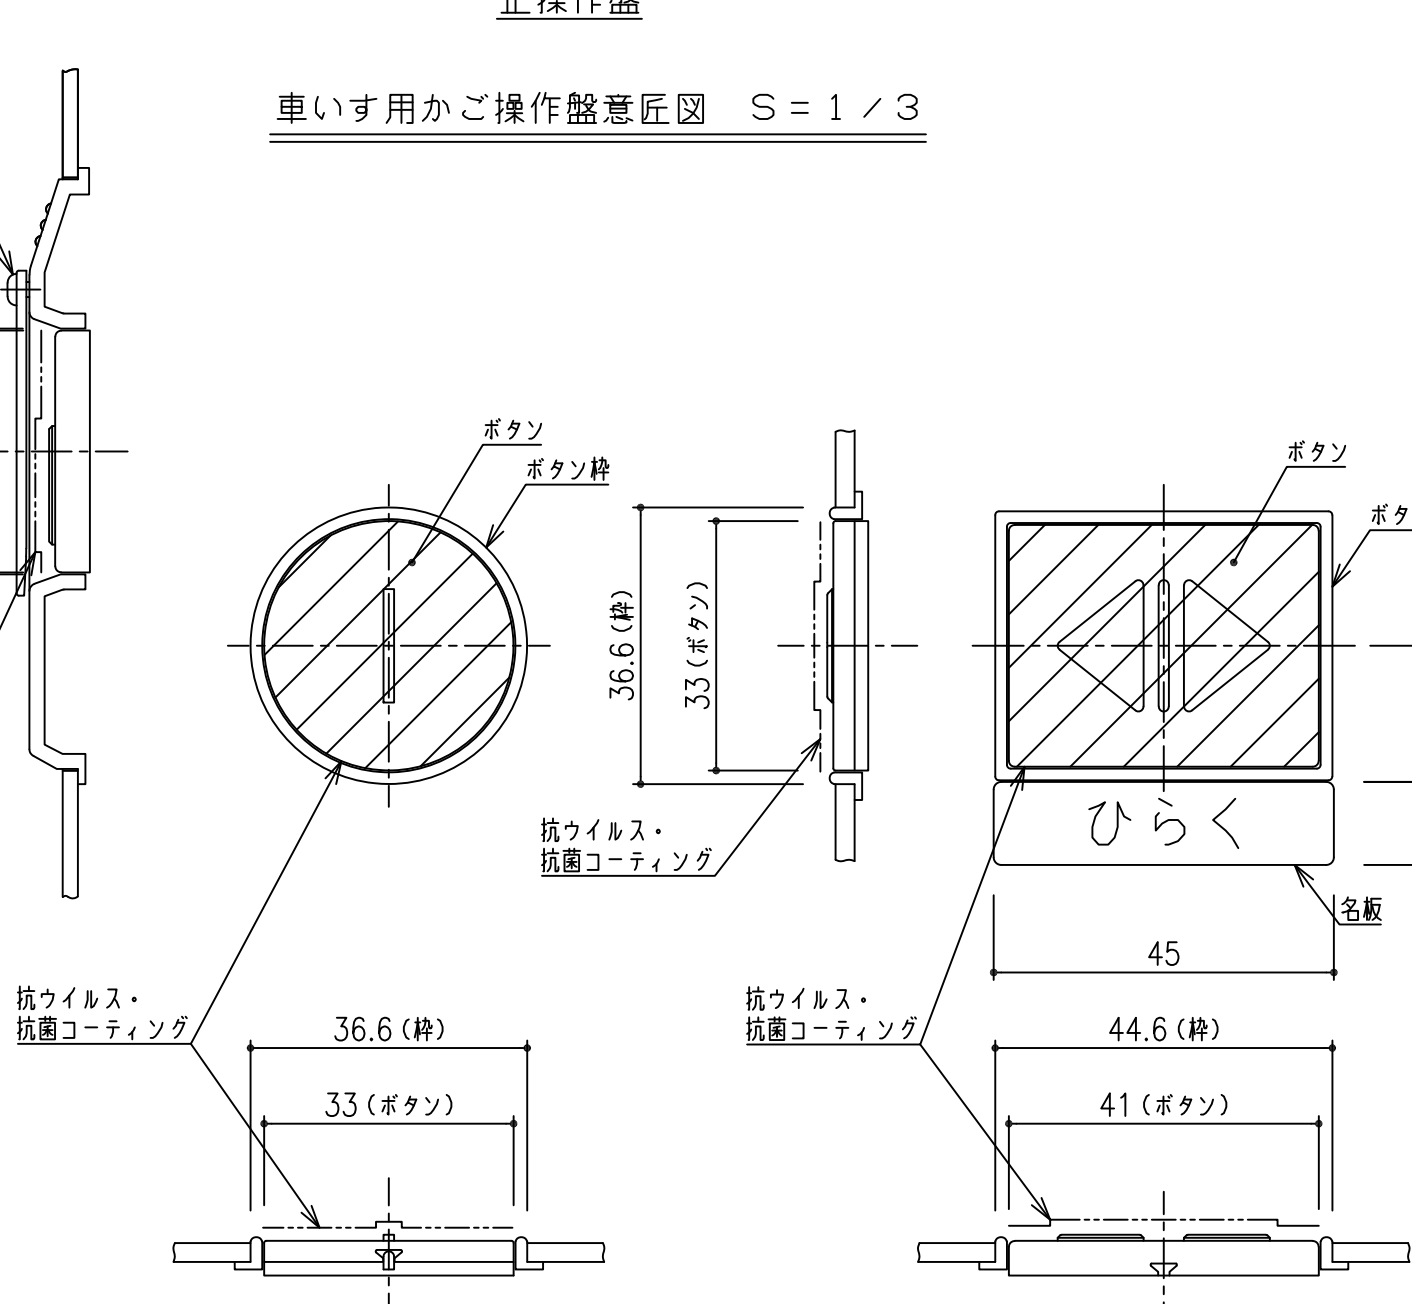

かごボタン詳細 S=1/1

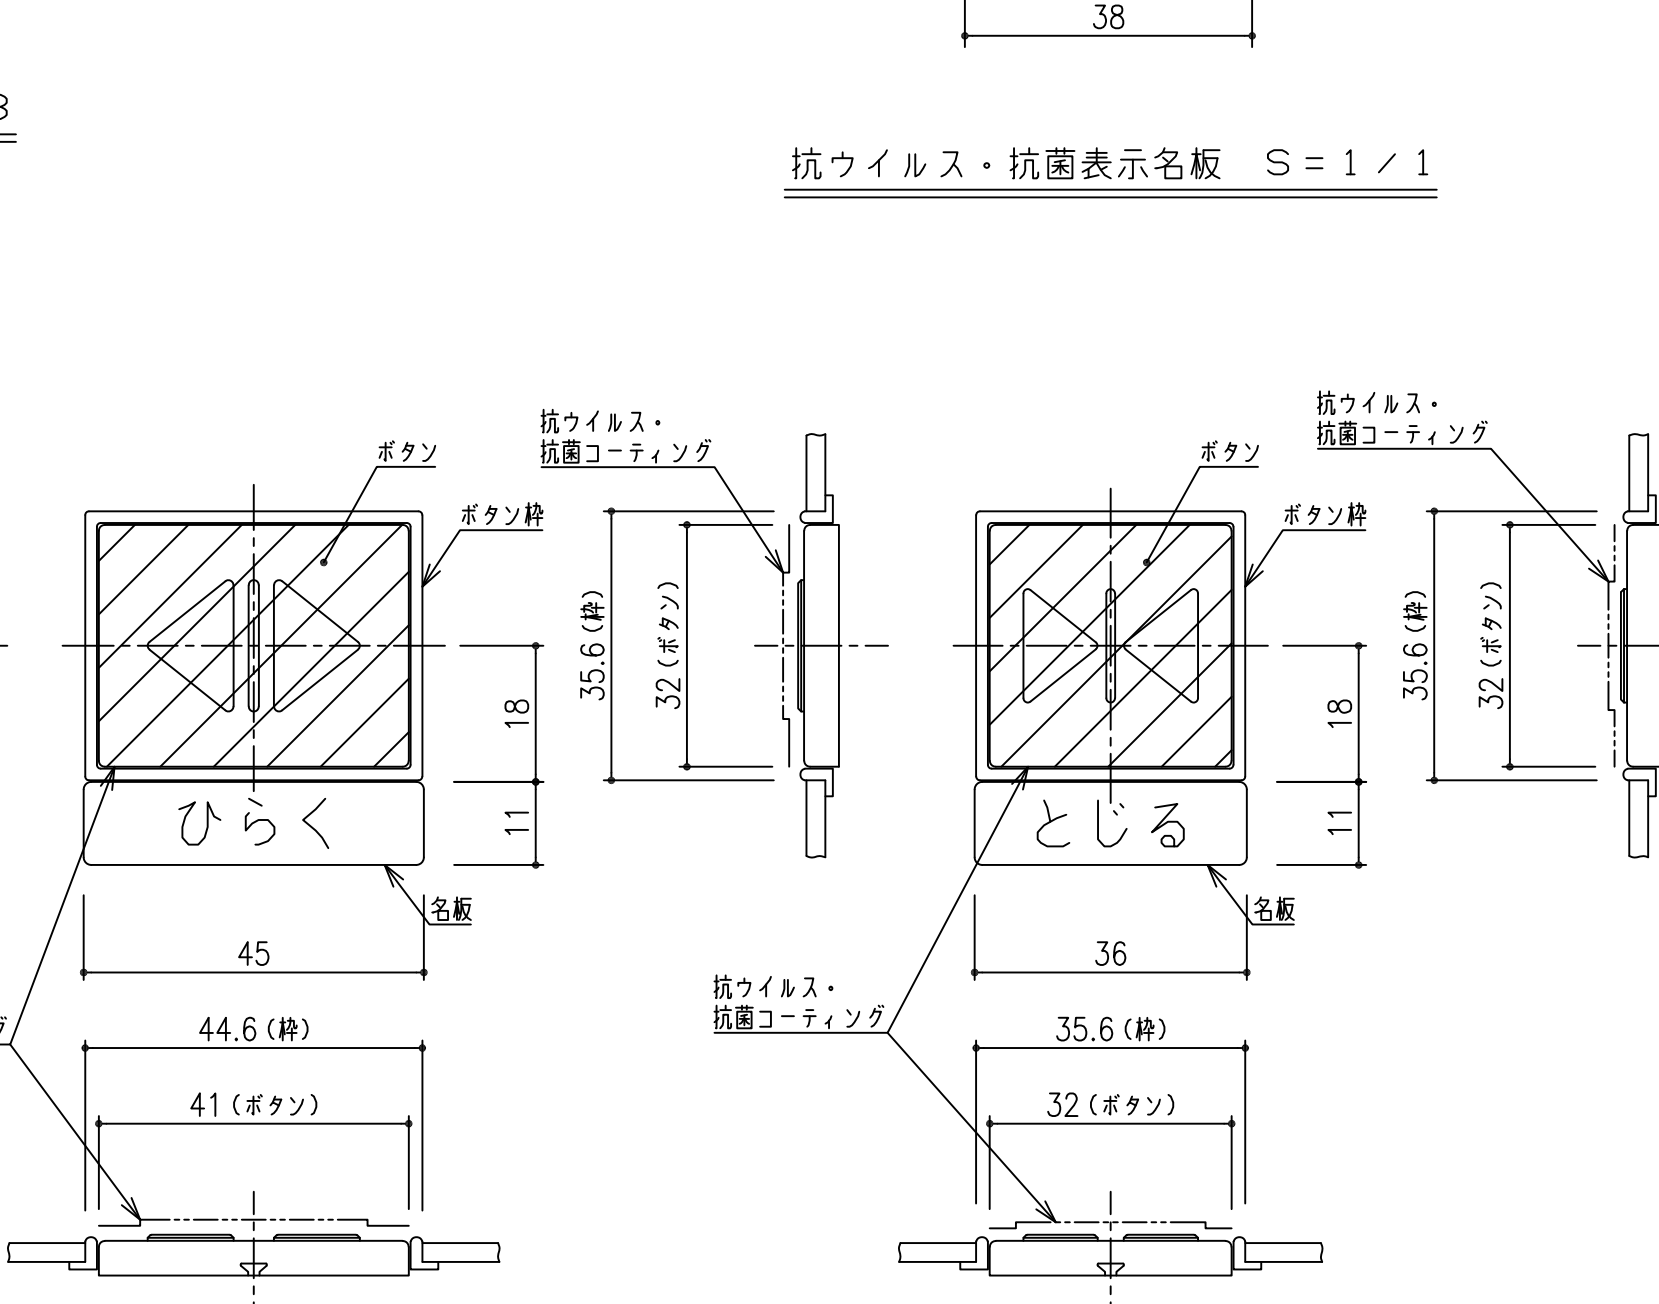

戸開ボタン詳細 S=1/1

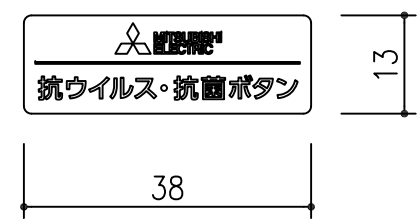


抗ウイルス・抗菌表示名板 S=1/1


| 意匠仕様          |                                                                                                 |
|---------------|-------------------------------------------------------------------------------------------------|
| フェースプレート      | ステンレスヘアライン仕上 t2                                                                                 |
| インジプレート       | プラスチック（グレースモーク 表面：マット）                                                                          |
| 放音孔           | パンチングシート（色：黒 表面：艶あり）                                                                            |
| 車いすマーク        | プラスチック（□40シール式） マーク：白 その他：青                                                                     |
| LEDインジ（セグメント） | 方向灯<br>階床灯                                                                                      |
| エンドキャップ       | プラスチック（ライトグレー 表面：マット）                                                                           |
| フレーム          | アルミ（色：シルバー）                                                                                     |
| ボックス          | 塗装鋼板（黒 表面：半艶）                                                                                   |
| インターホンボタン     | ボタン：プラスチック（朱色） 応答灯（黄橙色点灯）<br>文字：白色（フラット） マーク：白色（凸形状）<br>ボタン枠：インターホンボタンハウジング プラスチック（ダークグレー）      |
| 乱用防止カバー       | カバー：プラスチック（透明） リベット：樹脂（黒色）                                                                      |
| インターホンボタン説明文  | 文字：白色                                                                                           |
| かごボタン         | ボタン：ステンレスバイブレーション<br>文字：白色（凸形状 点灯色：黄橙色点灯）<br>ボタン枠：透明（点灯色：ボタンと同一）                                |
| 戸開ボタン         | ボタン：ステンレスバイブレーション<br>マーク：白色（凸形状 点灯色：黄橙色点灯）<br>ボタン枠：ライトグリーン（非点灯）<br>名板：シール式 文字：白色 ベース：ライトグリーン    |
| 戸開ボタン         | ボタン：ステンレスバイブレーション<br>マーク：白色（凸形状 点灯色：黄橙色点灯）<br>ボタン枠：ライトグレー（非点灯）<br>名板：シール式 文字：白色 ベース：ステンレスメタリック色 |
| 抗ウイルス・抗菌表示名板  | プラスチック（透明裏面グレー印刷） 文字・マーク：白色                                                                     |
| 化粧板           | ステンレスヘアライン仕上 t2                                                                                 |



| 意 匠 仕 様 |         |                              |
|---------|---------|------------------------------|
| 幕板      | B1,2~7階 | 鋼板塗装仕上 (既設流用)                |
|         | 1階      | カウステステンレスヘアラインエッチング仕上 (既設流用) |
| 三方枠     | B1,2~7階 | ステンレスヘアライン仕上 (既設流用)          |
|         | 1階      | カウステステンレスヘアライン仕上 (既設流用)      |
| 乗場戸     | B1,2~7階 | 鋼板塗装仕上 (既設流用)                |
|         | 1階      | カウステステンレスヘアラインエッチング仕上 (既設流用) |
| 敷居      |         | 硬質アルミ製 (既設流用)                |



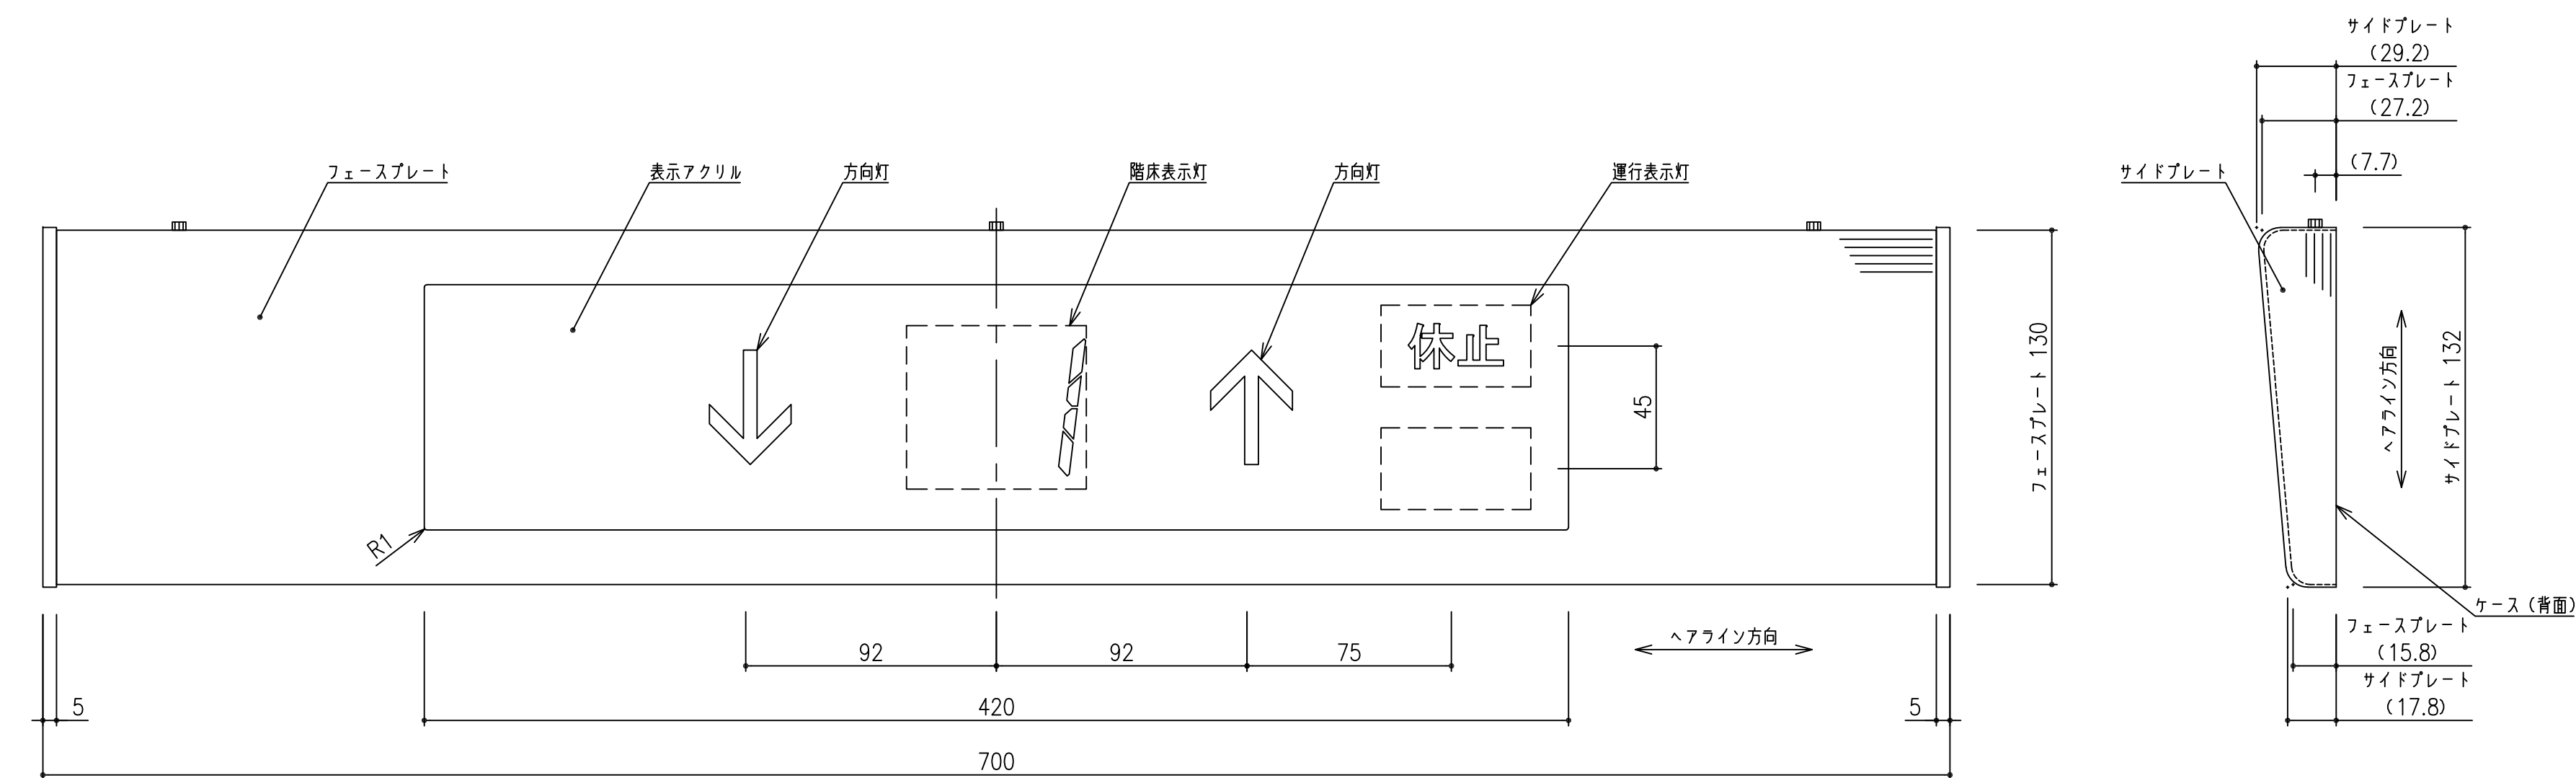


乗場位置表示器意匠図 S = 1 / 2

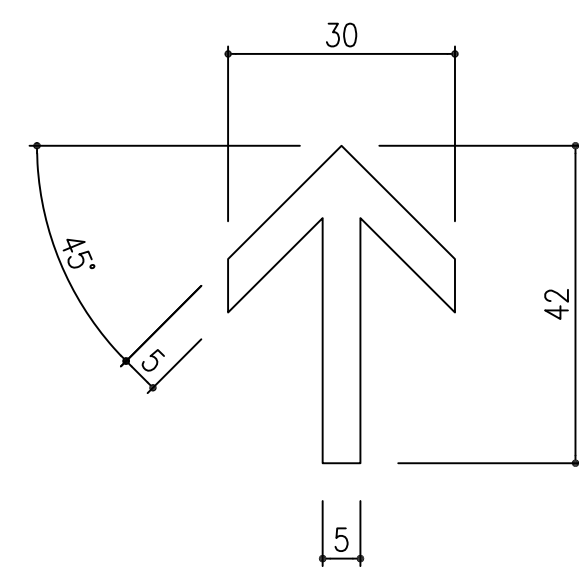


方向灯詳細図 S = 1 / 1


| 意 匠 仕 様         |                    |
|-----------------|--------------------|
| フェイスプレート        | ステンレスヘアライン仕上 t 2.0 |
| サイドプレート         | ステンレスヘアライン仕上 t 5.0 |
| ケース             | 溶融亜鉛メッキ鋼板 t 1.2    |
| 階床表示灯 (セグメント表示) | LED (オレンジ色点灯)      |
| 方向灯             | LED (オレンジ色点灯)      |
| 運行表示灯           | LED (オレンジ色点灯)      |

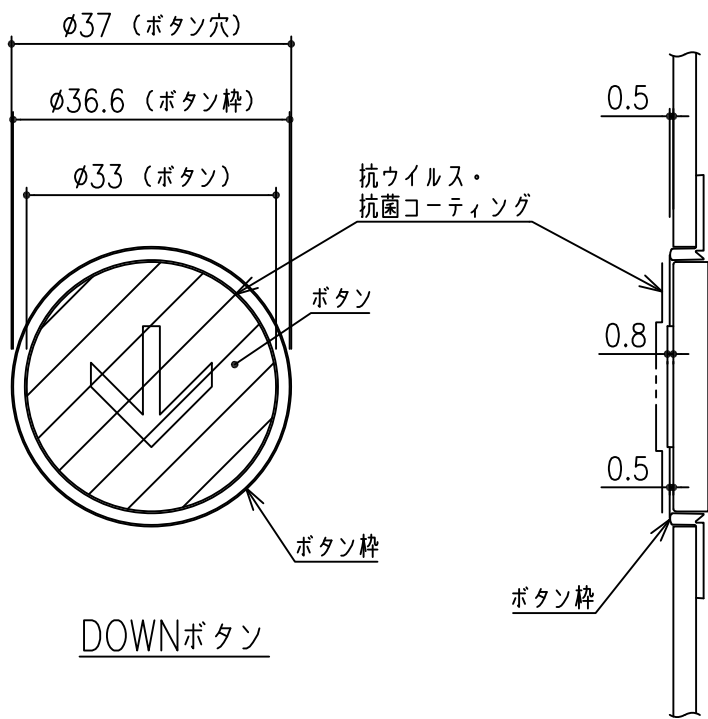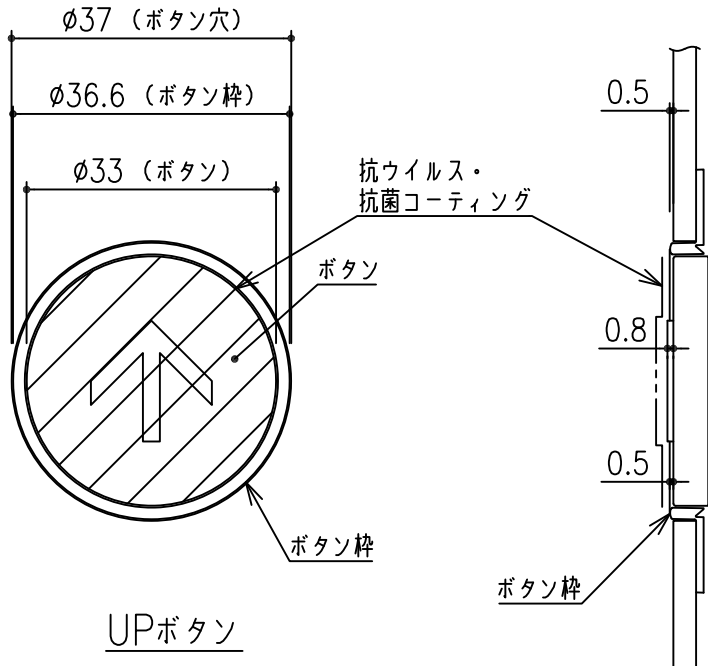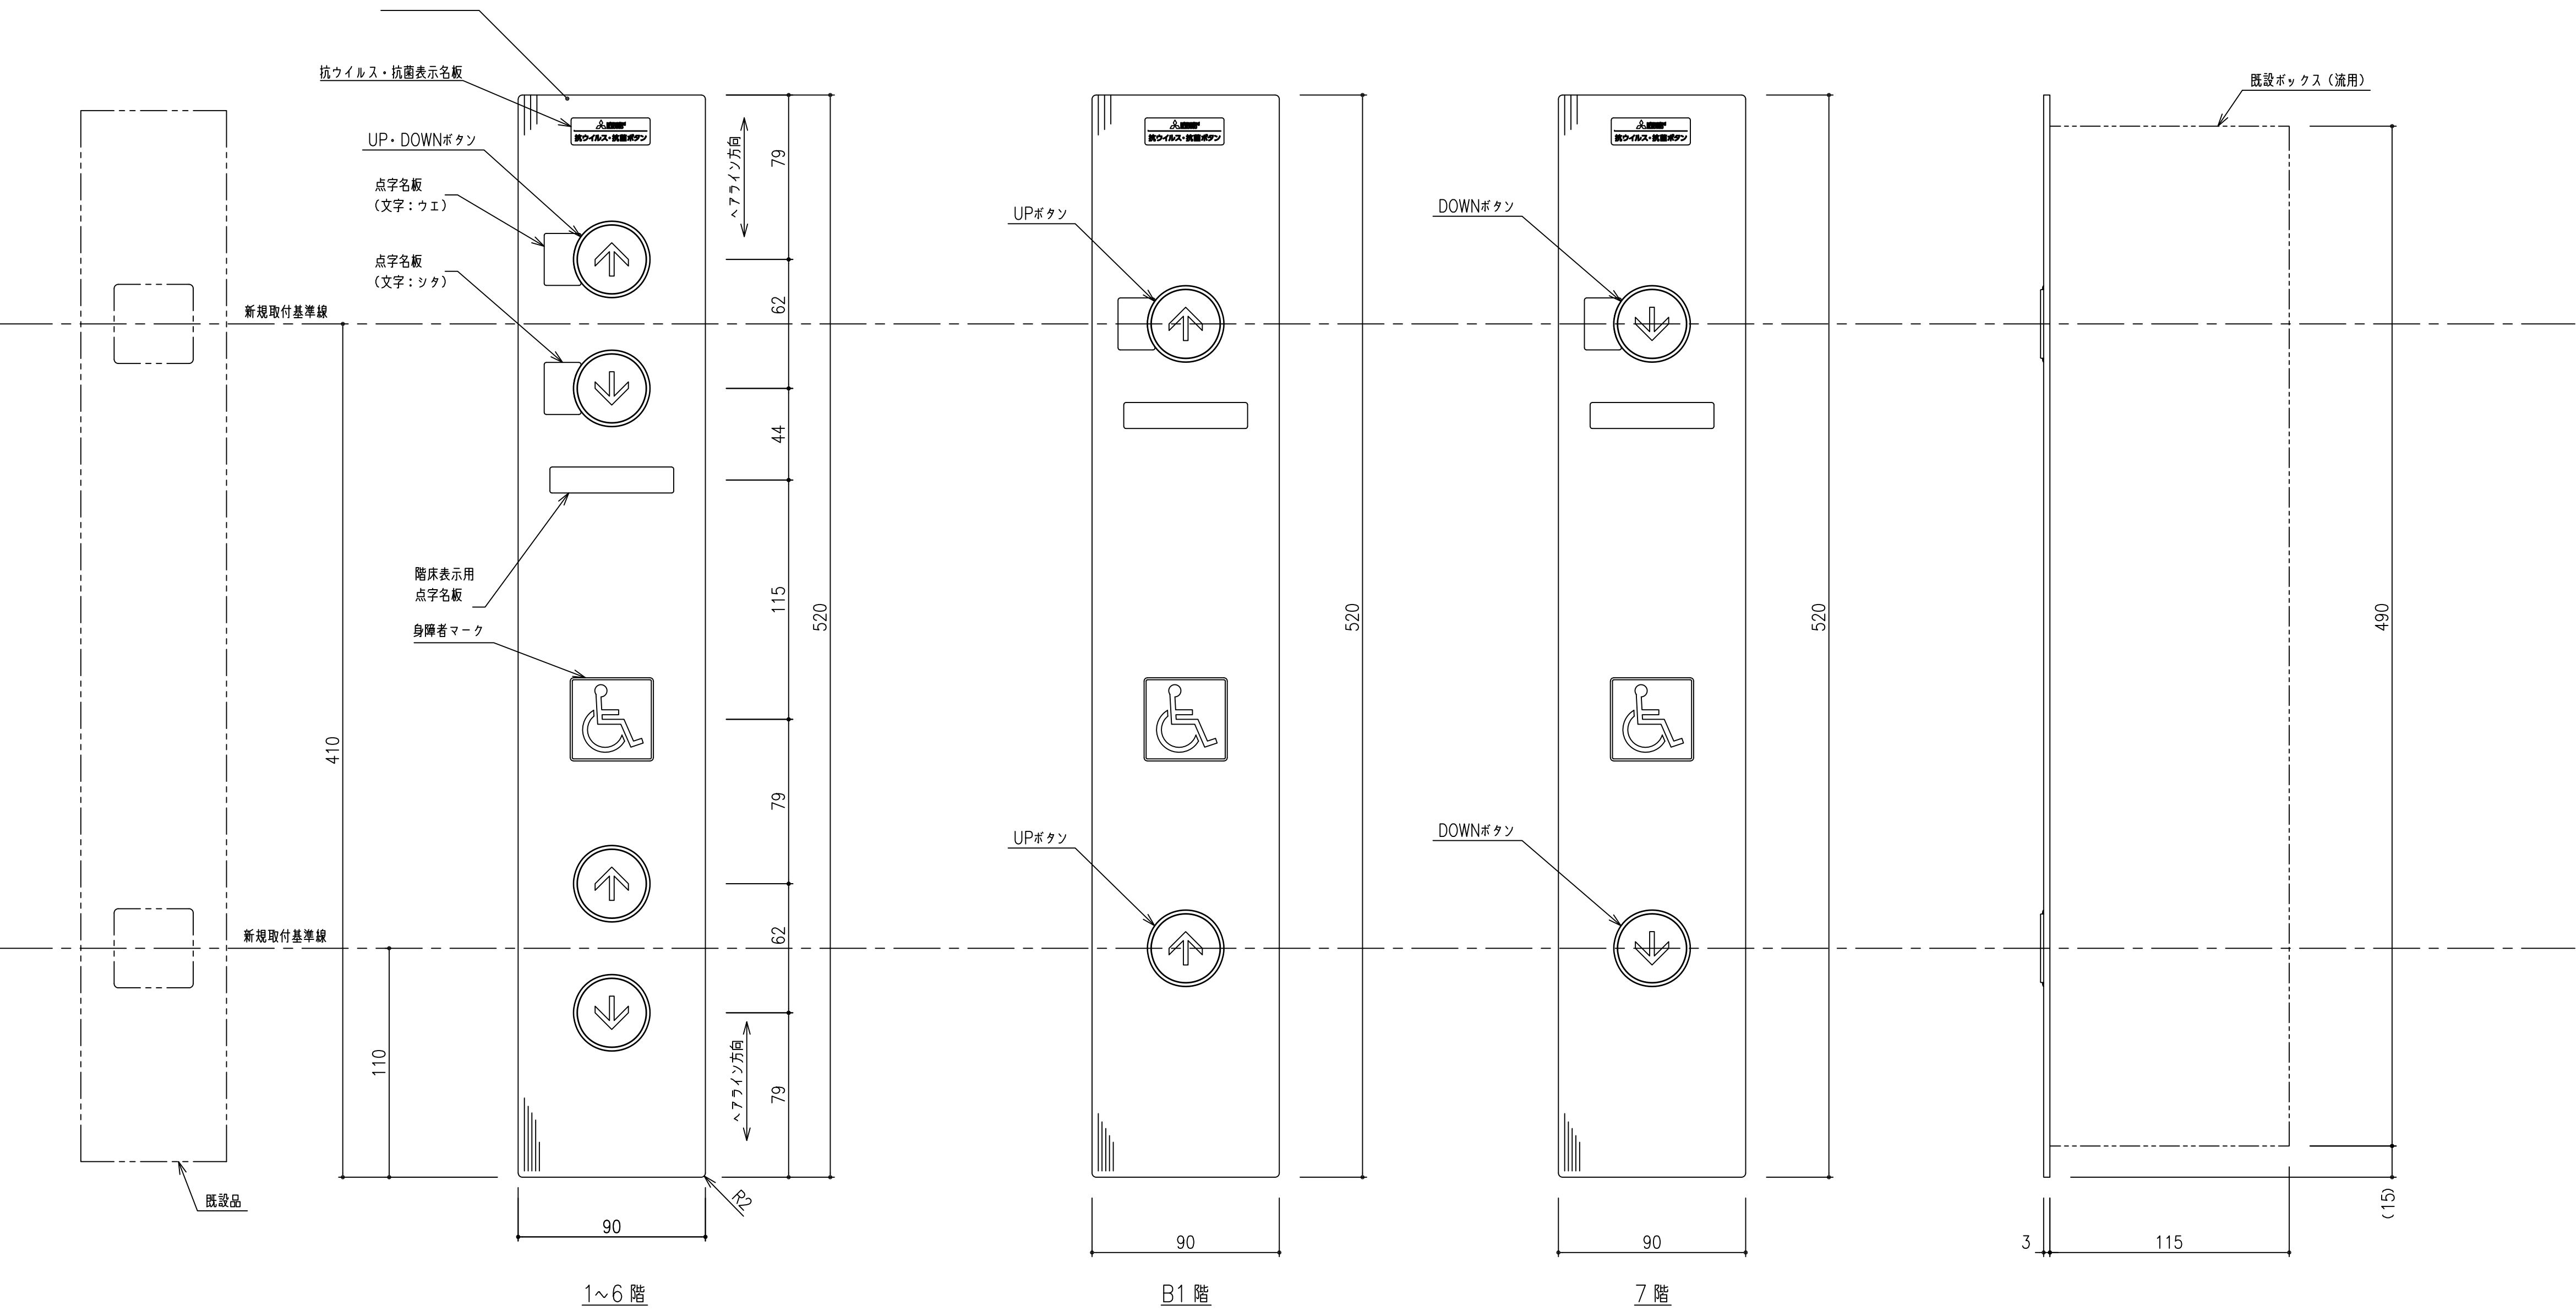


ボタン詳細 S = 1 / 1

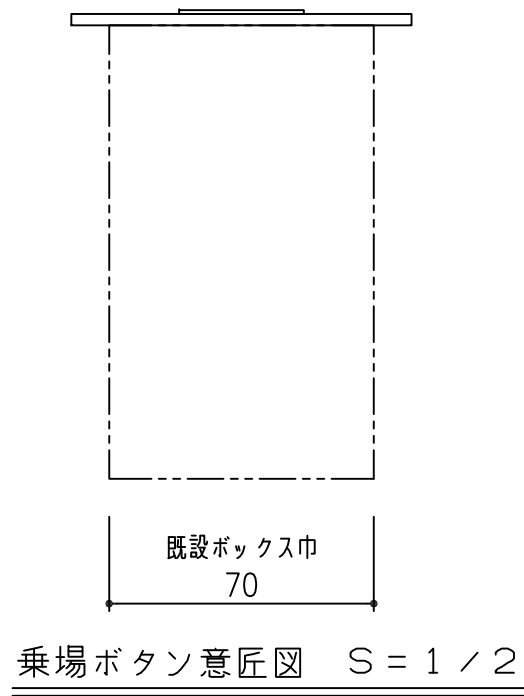

乗場ボタン意匠図 S = 1 / 2

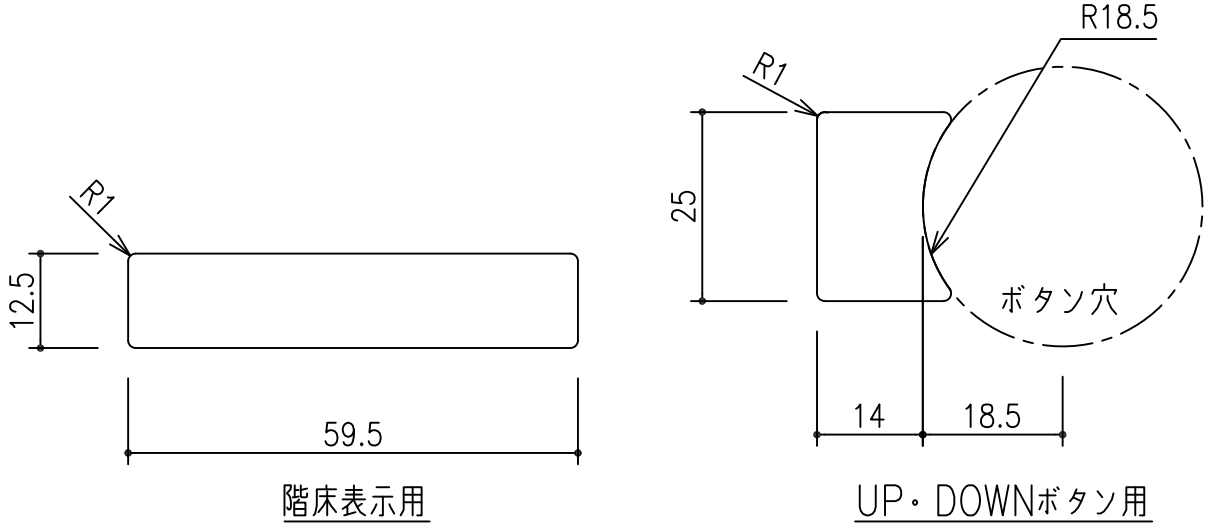


点字名板詳細 S = 1 / 1

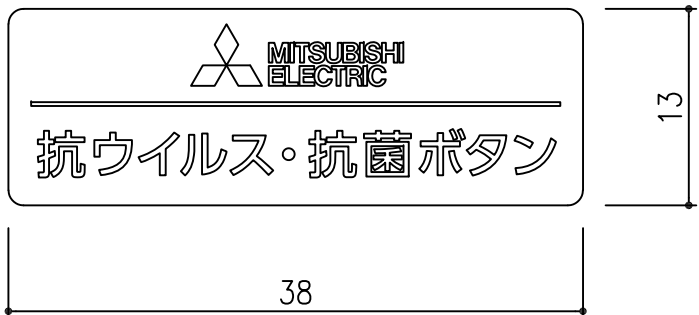


抗ウイルス・抗菌表示名板 S = 2 / 1


| 意 匠 仕 様      |                                                                                         |
|--------------|-----------------------------------------------------------------------------------------|
| フェースプレート     | ステンレスヘアライン仕上 t 3.0<br>「専用」文字は黒色彫り込み                                                     |
| UP・DOWNボタン   | ボタン：ステンレスパイプレーション<br>マーク：プラスチック（白）凸形状<br>ボタン枠：透明<br>応答灯点灯箇所：マーク及びボタン枠<br>応答灯：LED（黄橙色点灯） |
| 抗ウイルス・抗菌表示名板 | プラスチック（透明裏面グレー印刷）<br>文字・マーク：白色                                                          |
| 点字名板         | プラスチック（表面マット仕上）<br>色：SUS調シルバー<br>取付：接着                                                  |
| 身障者マーク       | 名板（マーク：白 その他：青）                                                                         |

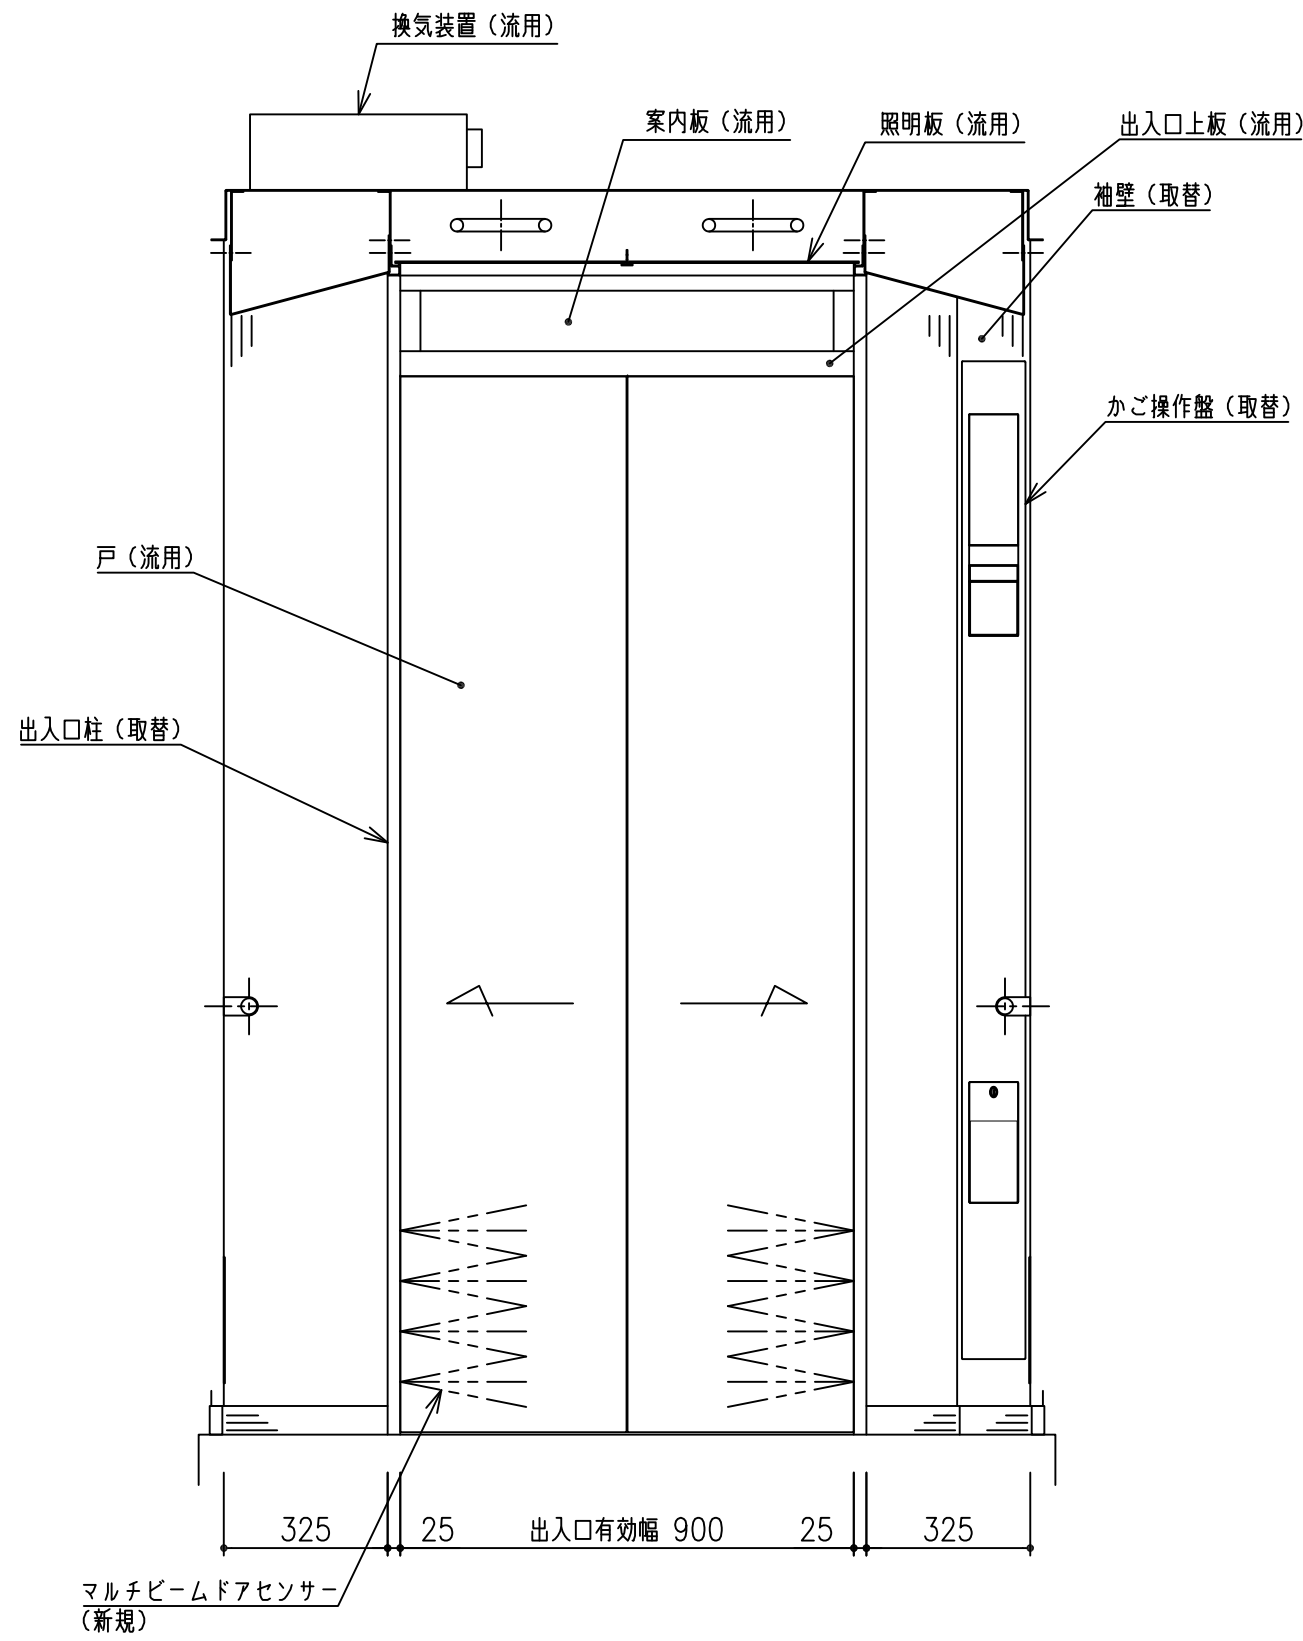


X-X断面 S=1/15

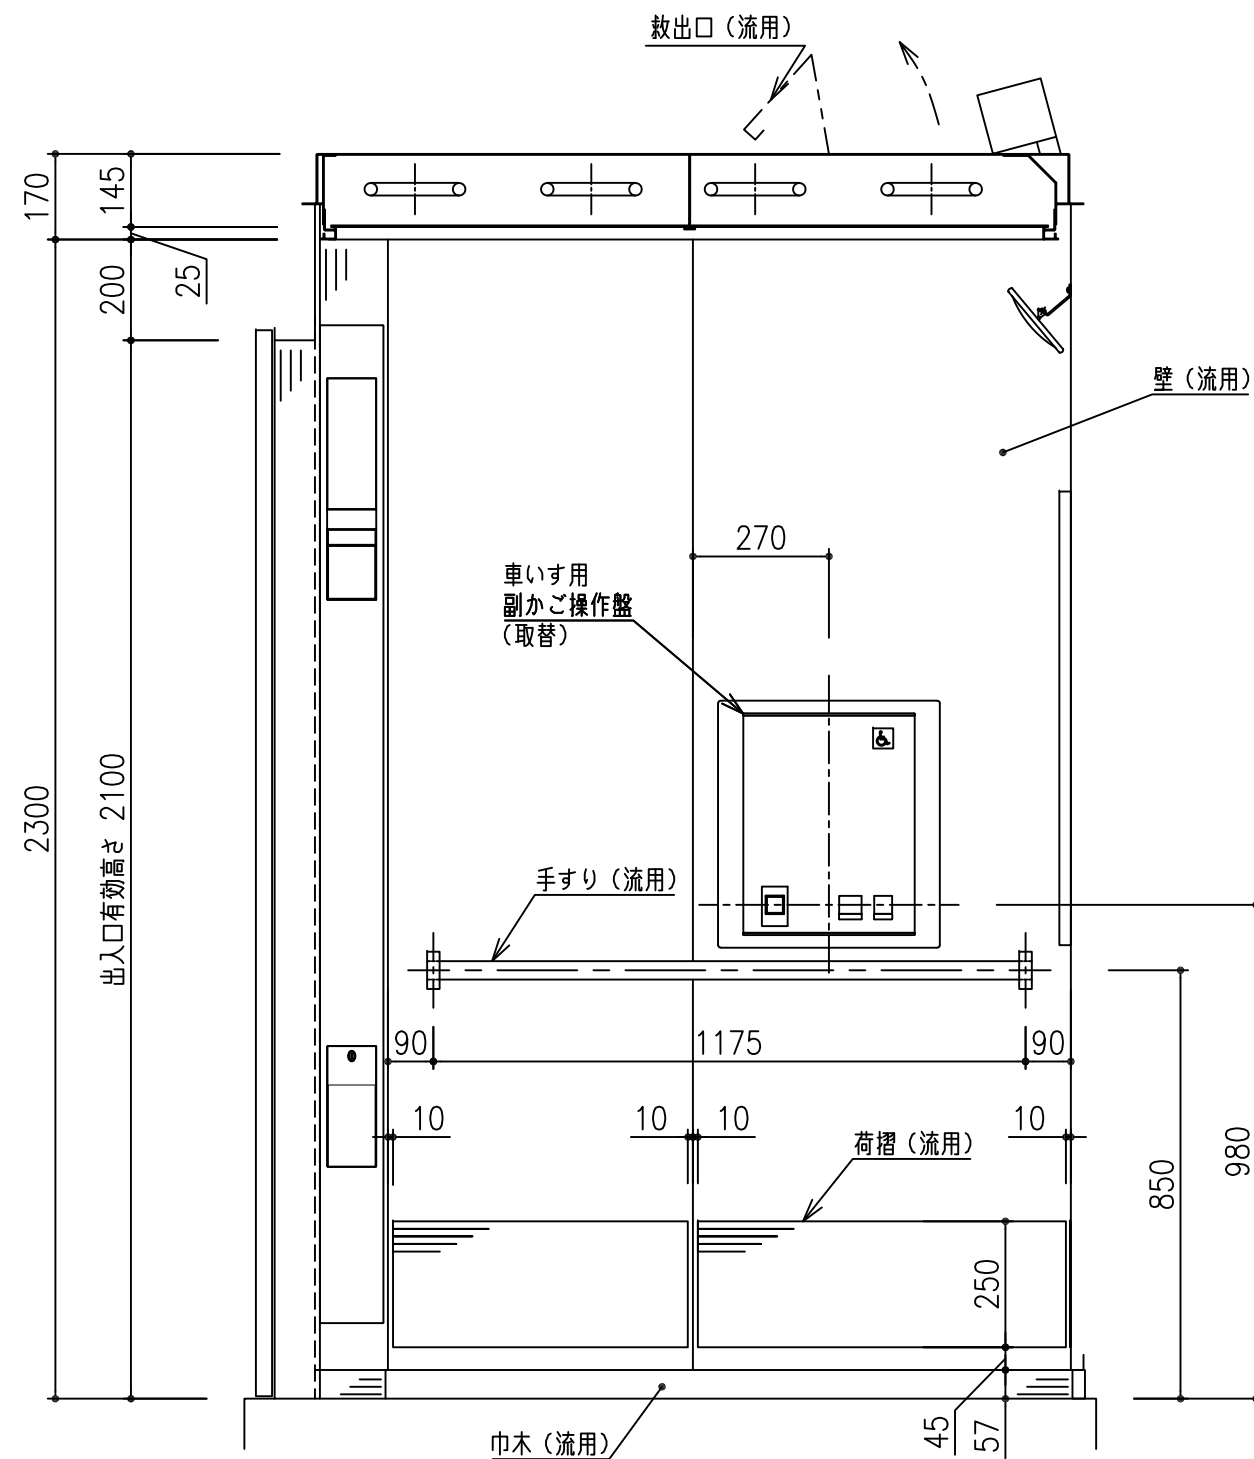


Y-Y断面 S=1/15

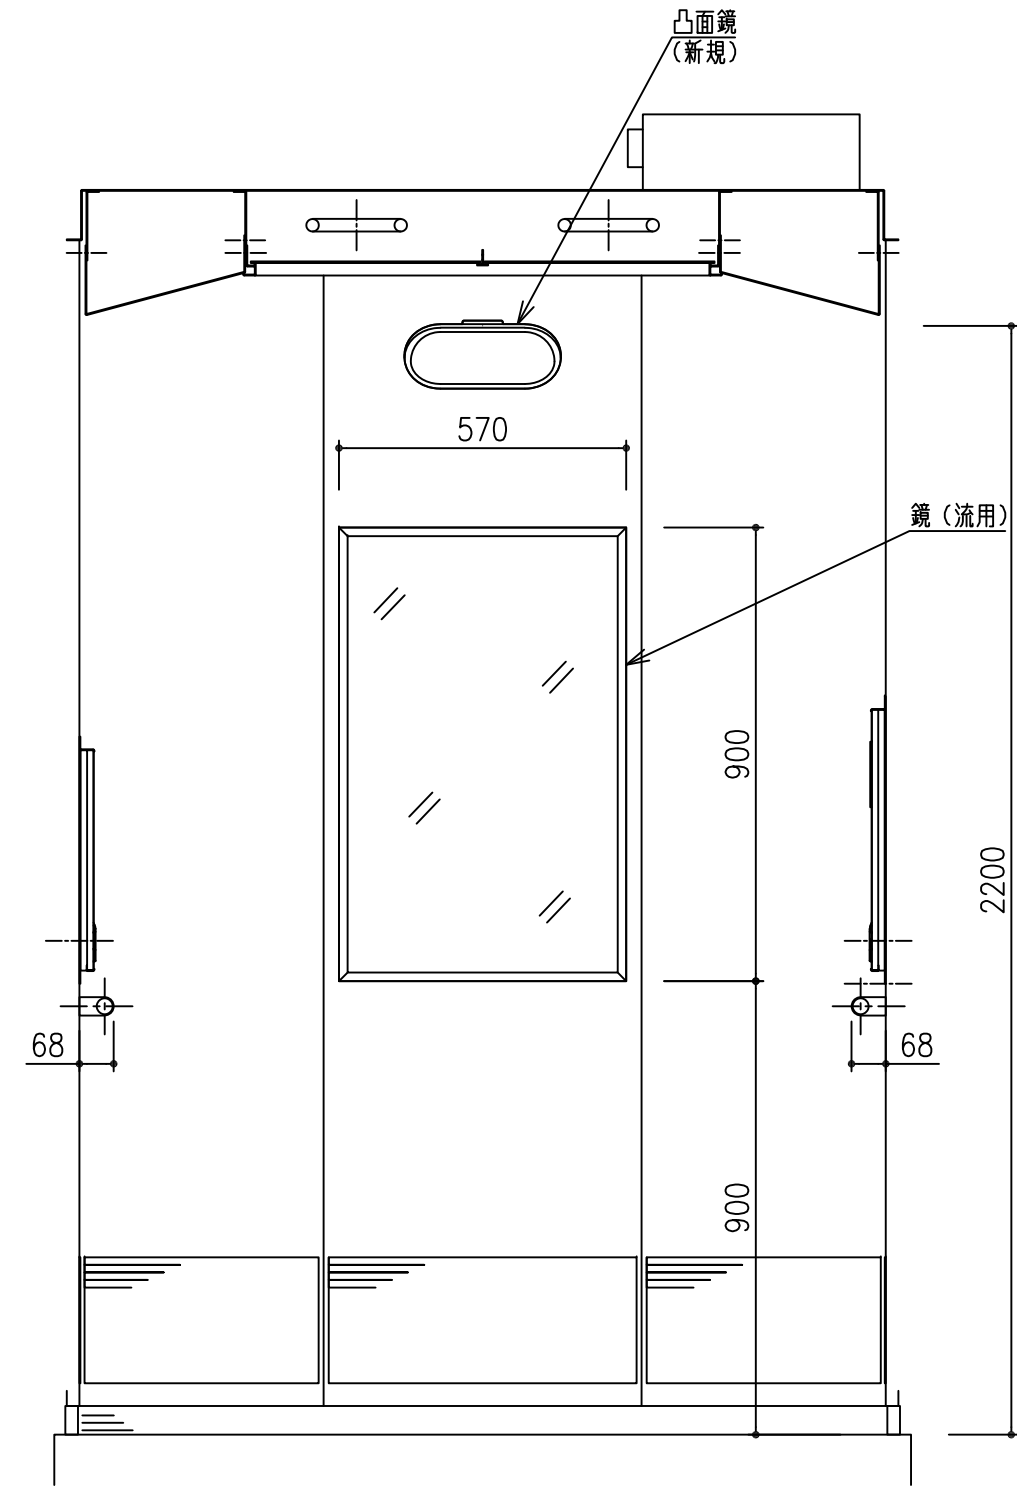


Z-Z断面 S=1/15

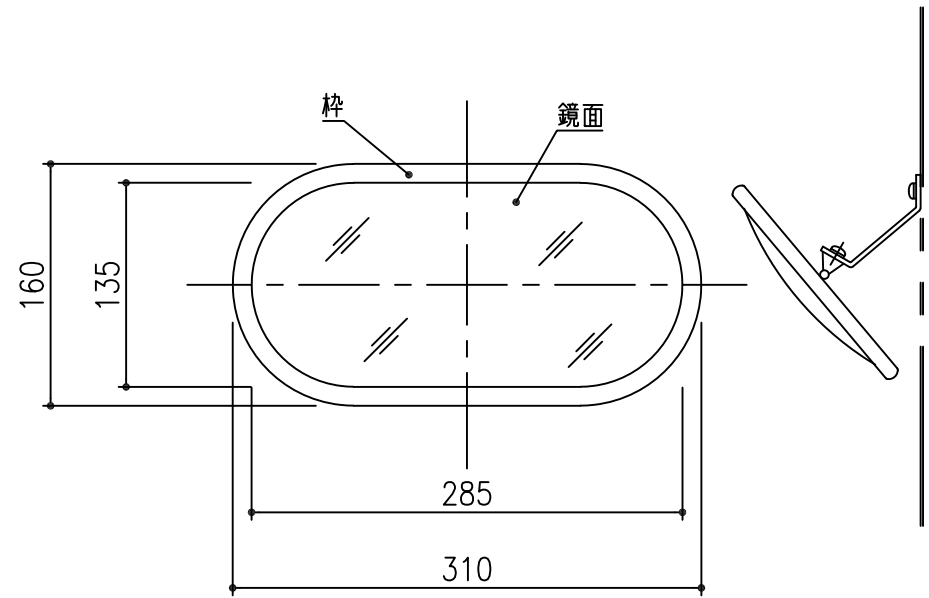

凸面鏡詳細 S=1/5

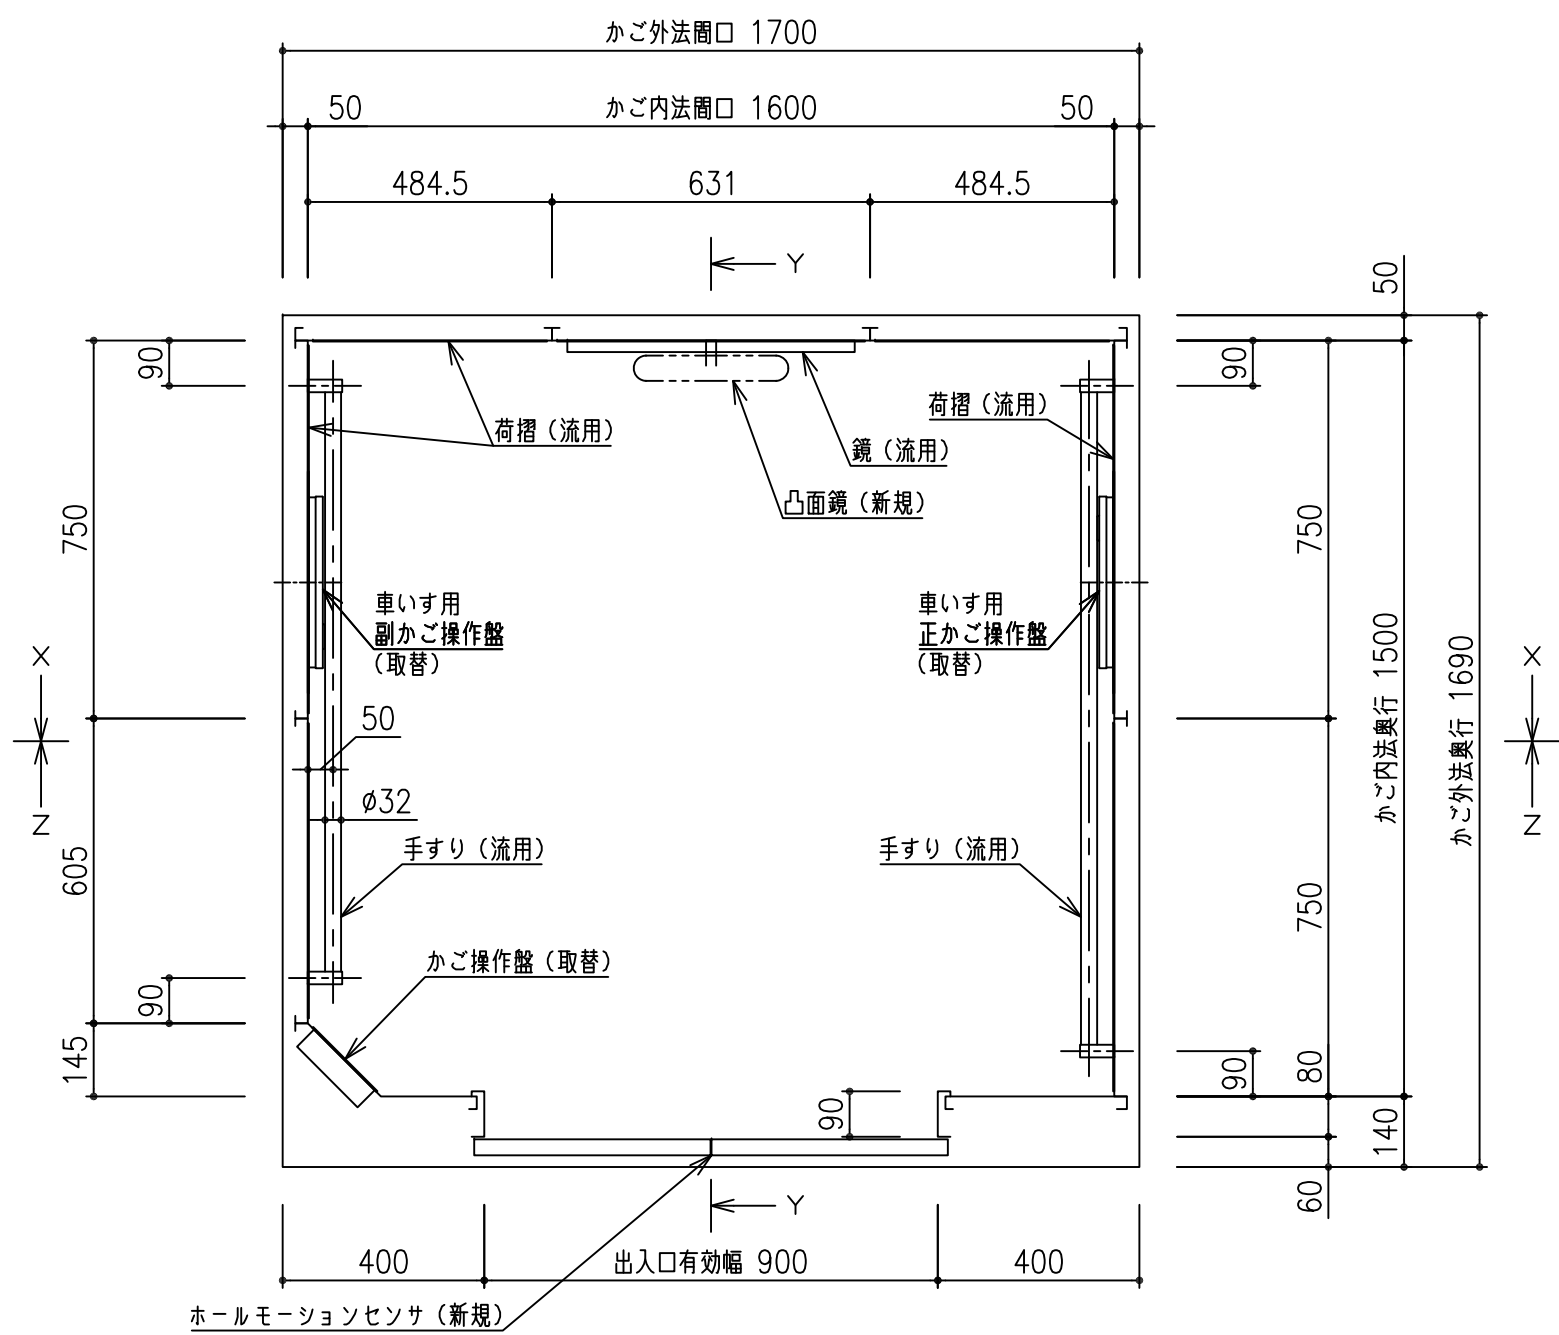

かが室平面図 S=1/15

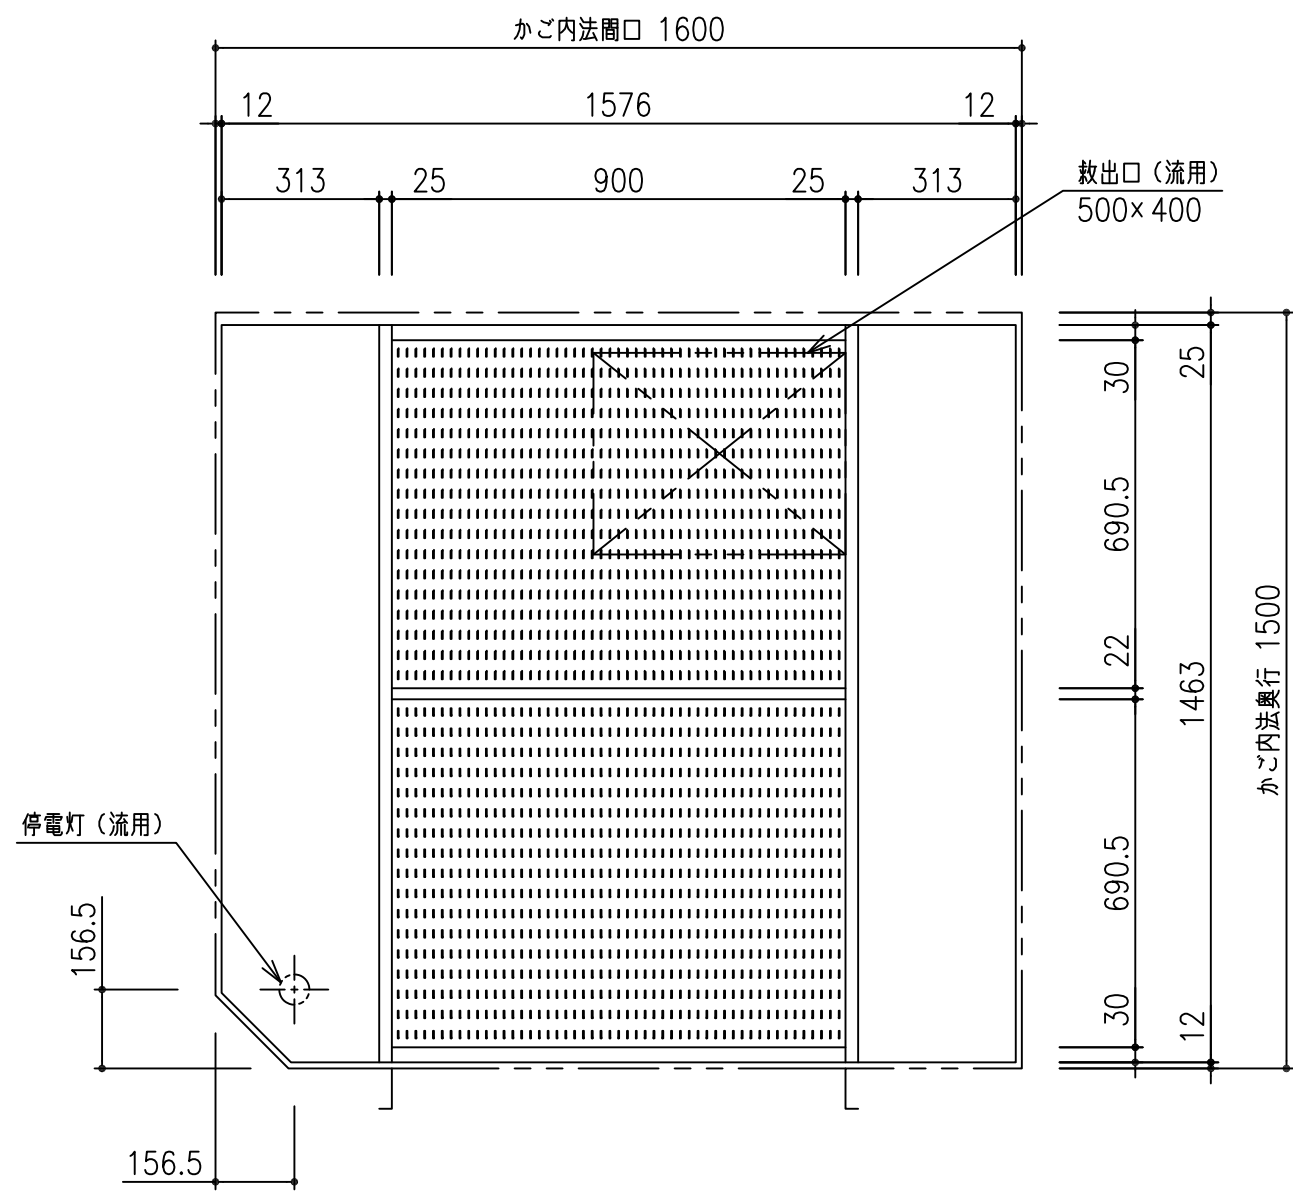


天井伏図 S=1/15

| 意 匠 仕 様 |                                                     |        |
|---------|-----------------------------------------------------|--------|
| 吊天井板    | 鋼板塗装仕上                                              | (既設流用) |
| 天井目地    | アルミアルマイト仕上                                          |        |
| 照明      | 樹脂光天井照明 (ストライプ模様付)<br>円形蛍光灯照明 20W×8<br>(停電灯 6V 10W) | (既設流用) |
| 換気装置    | ラインフローファン (AC100V20W)                               | (既設流用) |
| 壁       | 化粧鋼板仕上                                              | (既設流用) |
| 出入口上板   | ステンレスヘアライン仕上                                        | (既設流用) |
| 案内板     | ステンレスヘアライン仕上                                        | (既設流用) |
| 戸       | 化粧鋼板仕上                                              | (既設流用) |
| 袖壁      | ステンレスヘアライン仕上                                        | (新規取替) |
| 出入口柱    | ステンレスヘアライン仕上                                        | (新規取替) |
| 巾木      | ステンレスヘアライン仕上                                        | (既設流用) |
| 床仕上     | ゴムタイル 6t                                            | (既設流用) |
| 敷居      | 硬質アルミ製                                              | (既設流用) |
| 手すり     | ステンレス製パイプ ヘアライン仕上                                   | (既設流用) |
| 鏡       | 線入ガラス 6.8t (枠SUS-HL)                                | (既設流用) |
| 凸面鏡     | シャドーコート (飛散防止) 付 枠: 塩化ビニール (色: グレー)                 | (新規取付) |
| 荷摺      | ステンレスヘアライン仕上                                        | (既設流用) |





## 1. 改修概略図

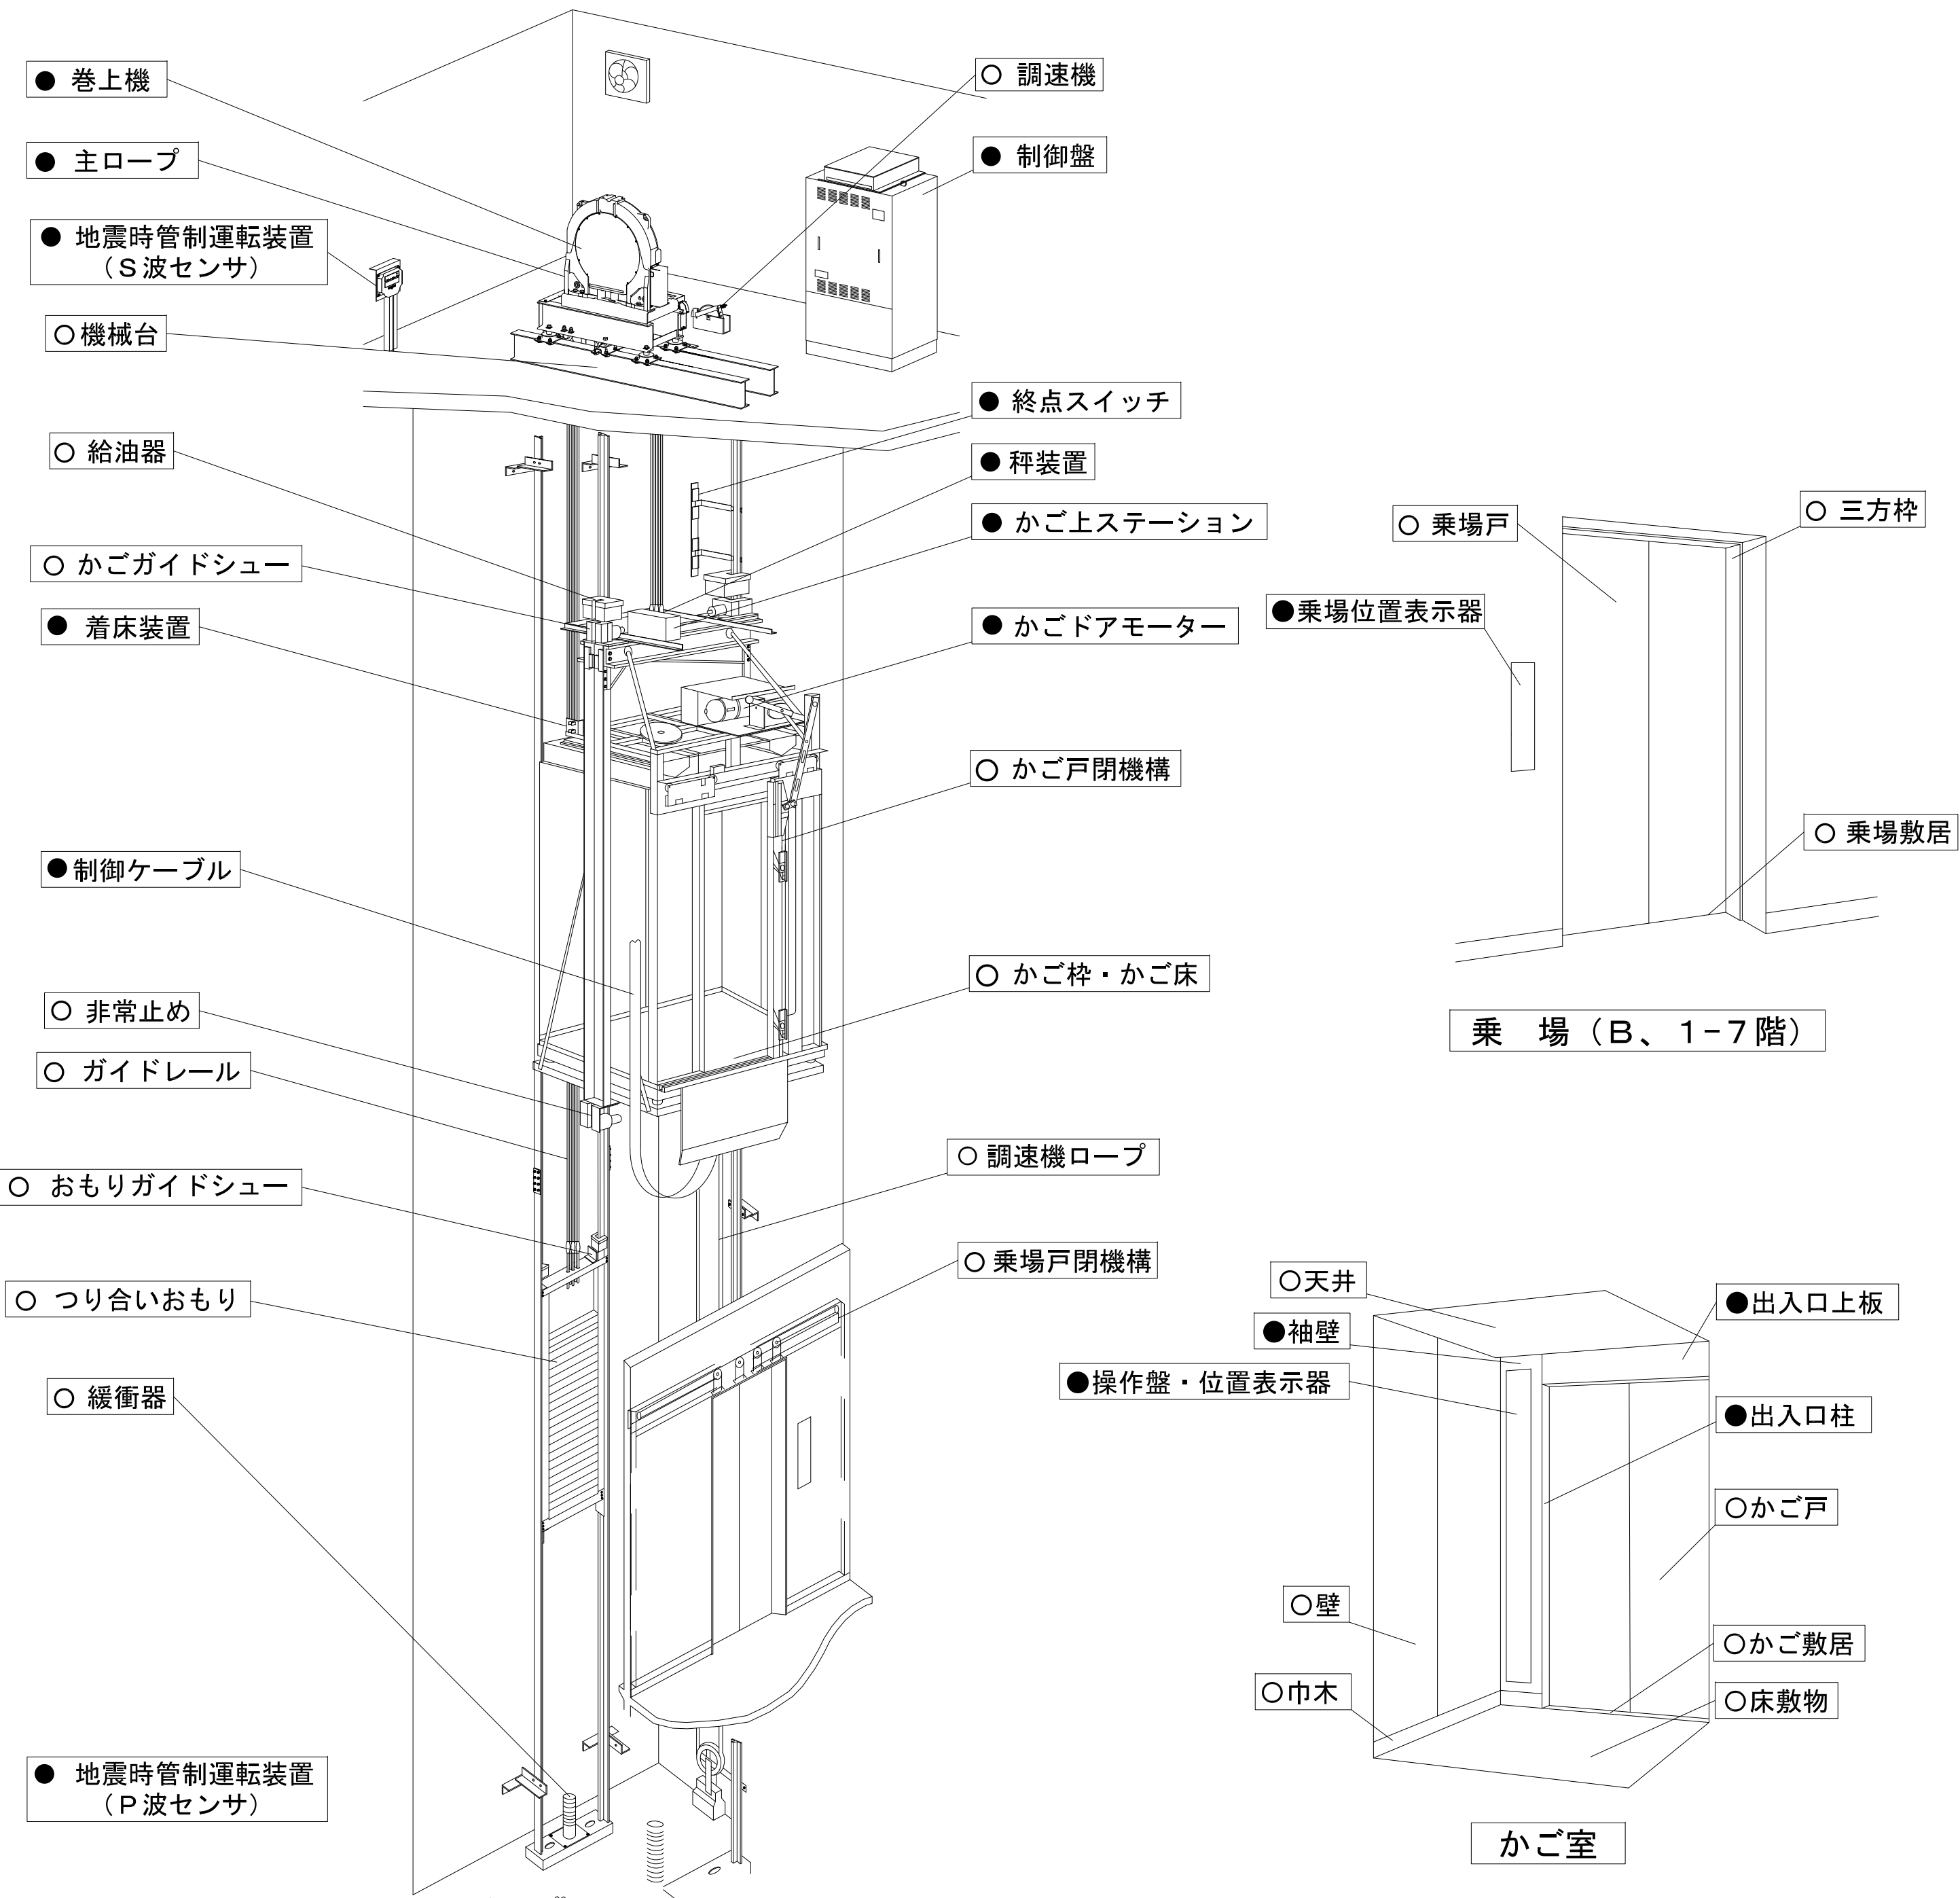


☐ . . . 新規取付・取替


☐ ・ ・ ・ 既設流用(変更なし)  
補修・手直しなど

## 2. 改修仕様比較

|          |                  | 現状                       | 改修後（新機種）             | 備考                    |  |
|----------|------------------|--------------------------|----------------------|-----------------------|--|
| 本体・基本仕様  | 用途               | 人荷用                      | 同左                   |                       |  |
|          | 制御方式             | 可変電圧可変周波数制御方式            | 同左                   |                       |  |
|          | 操作方式             | 乗合全自動方式                  | 同左                   |                       |  |
|          | 積載質量             | 750kg                    | 同左                   |                       |  |
|          | 定員               | 11名                      | 同左                   |                       |  |
|          | 速度               | 60m/min                  | 同左                   |                       |  |
|          | 停止階              | B1、1～7階                  | 同左                   |                       |  |
|          | 停止数              | 8箇所                      | 同左                   |                       |  |
|          | 戸閉方式             | 2枚戸片開き                   | 同左                   |                       |  |
| 出入口寸法    | 間口900mm×高さ2100mm | 同左                       |                      |                       |  |
| 制御系機器    | 制御盤              | 可変電圧可変周波数制御              | 可変電圧可変周波数制御（新規取替）    | 戸開走行保護装置内蔵            |  |
|          | 着床装置             | 磁気センサー式                  | 光電＋磁気センサー式（新規取替）     |                       |  |
|          | 終点スイッチ           | ストローク式                   | ストローク式半導体対応（新規取替）    |                       |  |
|          | かご上ステーション        | 安全スイッチ                   | 半導体インターフェース（新規取替）    |                       |  |
| 機械系機器    | かごドアモーター         | 交流モーター                   | インバーターモーター（新規取替）     |                       |  |
|          | 秤装置              | マイクロスイッチ式                | 差動変異式（新規取替）          |                       |  |
|          | 制御ケーブル           | エレベーター専用ケーブル             | エレベーター専用ケーブル（新規取替）   |                       |  |
|          | 巻上機              | ウォーム巻上機                  | ギヤレス巻上機（新規取替）        |                       |  |
|          | 綱車               | φ620                     | φ550（新規取替）           |                       |  |
|          | 主ロープ             | φ12×5本                   | φ12×5本（新規取替）         |                       |  |
|          | 機械台              | H300×150×6.5×9           | 既設流用                 |                       |  |
|          | かご戸閉機構           | 2枚戸片開き                   | 既設流用                 |                       |  |
|          | 乗場戸閉機構           | 2枚戸片開き                   | 既設流用                 |                       |  |
|          | 調速機（張車含む）        | 過速度スイッチ                  | 既設流用                 |                       |  |
| 乗場仕様     | かご枠・かご床          | かご枠：鋼材 かご床：鋼板            | 既設流用                 |                       |  |
|          | ガイドシュー（かご側・おもり側） | かご側：13kレール用 おもり側：13kレール用 | 既設流用                 |                       |  |
|          | ガイドレール（かご・おもり）   | かご側：13kレール おもり側：13kレール   | 既設流用                 |                       |  |
|          | 非常止め             | 次第ぎき非常止め                 | 既設流用                 |                       |  |
|          | つり合いおもり          | 鋳物製おもり                   | 既設流用                 |                       |  |
|          | 緩衝器（かご・おもり）      | スプリング式                   | 既設流用                 |                       |  |
|          | 三方枠              | ステンレスヘアライン仕上             | 既設流用                 |                       |  |
|          | 戸                | 鋼板塗装仕上                   | 既設流用                 |                       |  |
|          | 敷居               | 硬質アルミ製                   | 既設流用                 |                       |  |
|          | 位置表示器（乗場ボタン組込）   | アナログ位置表示器                | 取替（デジタル位置表示器）        | 抗ウイルス・抗菌コート           |  |
| かご仕様     | 天井               | 鋼板塗装（グローブ照明）             | 既設流用                 |                       |  |
|          | 壁                | 正面                       | 化粧鋼板                 | 既設流用                  |  |
|          |                  | 側面                       | 化粧鋼板                 | 既設流用                  |  |
|          |                  | 袖壁                       | 化粧鋼板                 | 既設流用                  |  |
|          | 戸                | 化粧鋼板                     | ステンレスヘアライン仕上（新規取替）   |                       |  |
|          | 出入口上板            | 鋼板塗装仕上                   | 既設流用                 |                       |  |
|          | 出入口柱             | ステンレスヘアライン仕上             | ステンレスヘアライン仕上（新規取替）   |                       |  |
|          | 巾木               | ステンレスヘアライン仕上             | 既設流用                 |                       |  |
|          | 敷居               | 硬質アルミ製                   | 既設流用                 |                       |  |
|          | 操作盤              | マイクロタッチ式                 | クリックボタン式（新規取替）       | 抗ウイルス・抗菌コート           |  |
| 主な付加仕様   | 位置表示器            | かご操作盤一体型                 | かご操作盤一体型（液晶表示）（新規取替） |                       |  |
|          | 床敷物              | ゴムタイルt3.5                | 既設流用                 |                       |  |
|          | 地震時管制運転装置        | S波 2段階設定                 | 取替（P波+S波 3段階設定）      |                       |  |
|          | 自家発管制運転装置        | あり                       | あり                   | 帰着順1→2～→10（号機順） 帰着階1階 |  |
|          | 耐震対策             | 1981年耐震指針対応              | 2014年耐震指針Aクラス対応      |                       |  |
|          | 火災時管制運転装置        | あり                       | あり                   | 監視盤キースイッチ式 帰着階：1階     |  |
|          | 戸開走行保護装置（UCMP）   | なし                       | あり                   |                       |  |
|          | ドアセンサ機能付加        | なし                       | マルチビームドアセンサー         |                       |  |
|          | 冠水時管制運転装置        | なし                       | あり                   |                       |  |
|          | 遠隔休止スイッチ         | あり                       | あり                   | 休止階：1階                |  |
|          | かごスピーカー          | あり                       | あり                   |                       |  |
|          | かご内アナウンス         | なし                       | あり                   | 気配りアナウンス              |  |
|          | 車いす仕様            | なし                       | なし                   |                       |  |
|          | 視覚障がい者仕様         | なし                       | なし                   |                       |  |
| 聴覚障がい者仕様 | なし               | なし                       |                      |                       |  |
| 高調波対策    | なし               | あり                       |                      |                       |  |
| 監視盤      | あり               | あり                       |                      |                       |  |

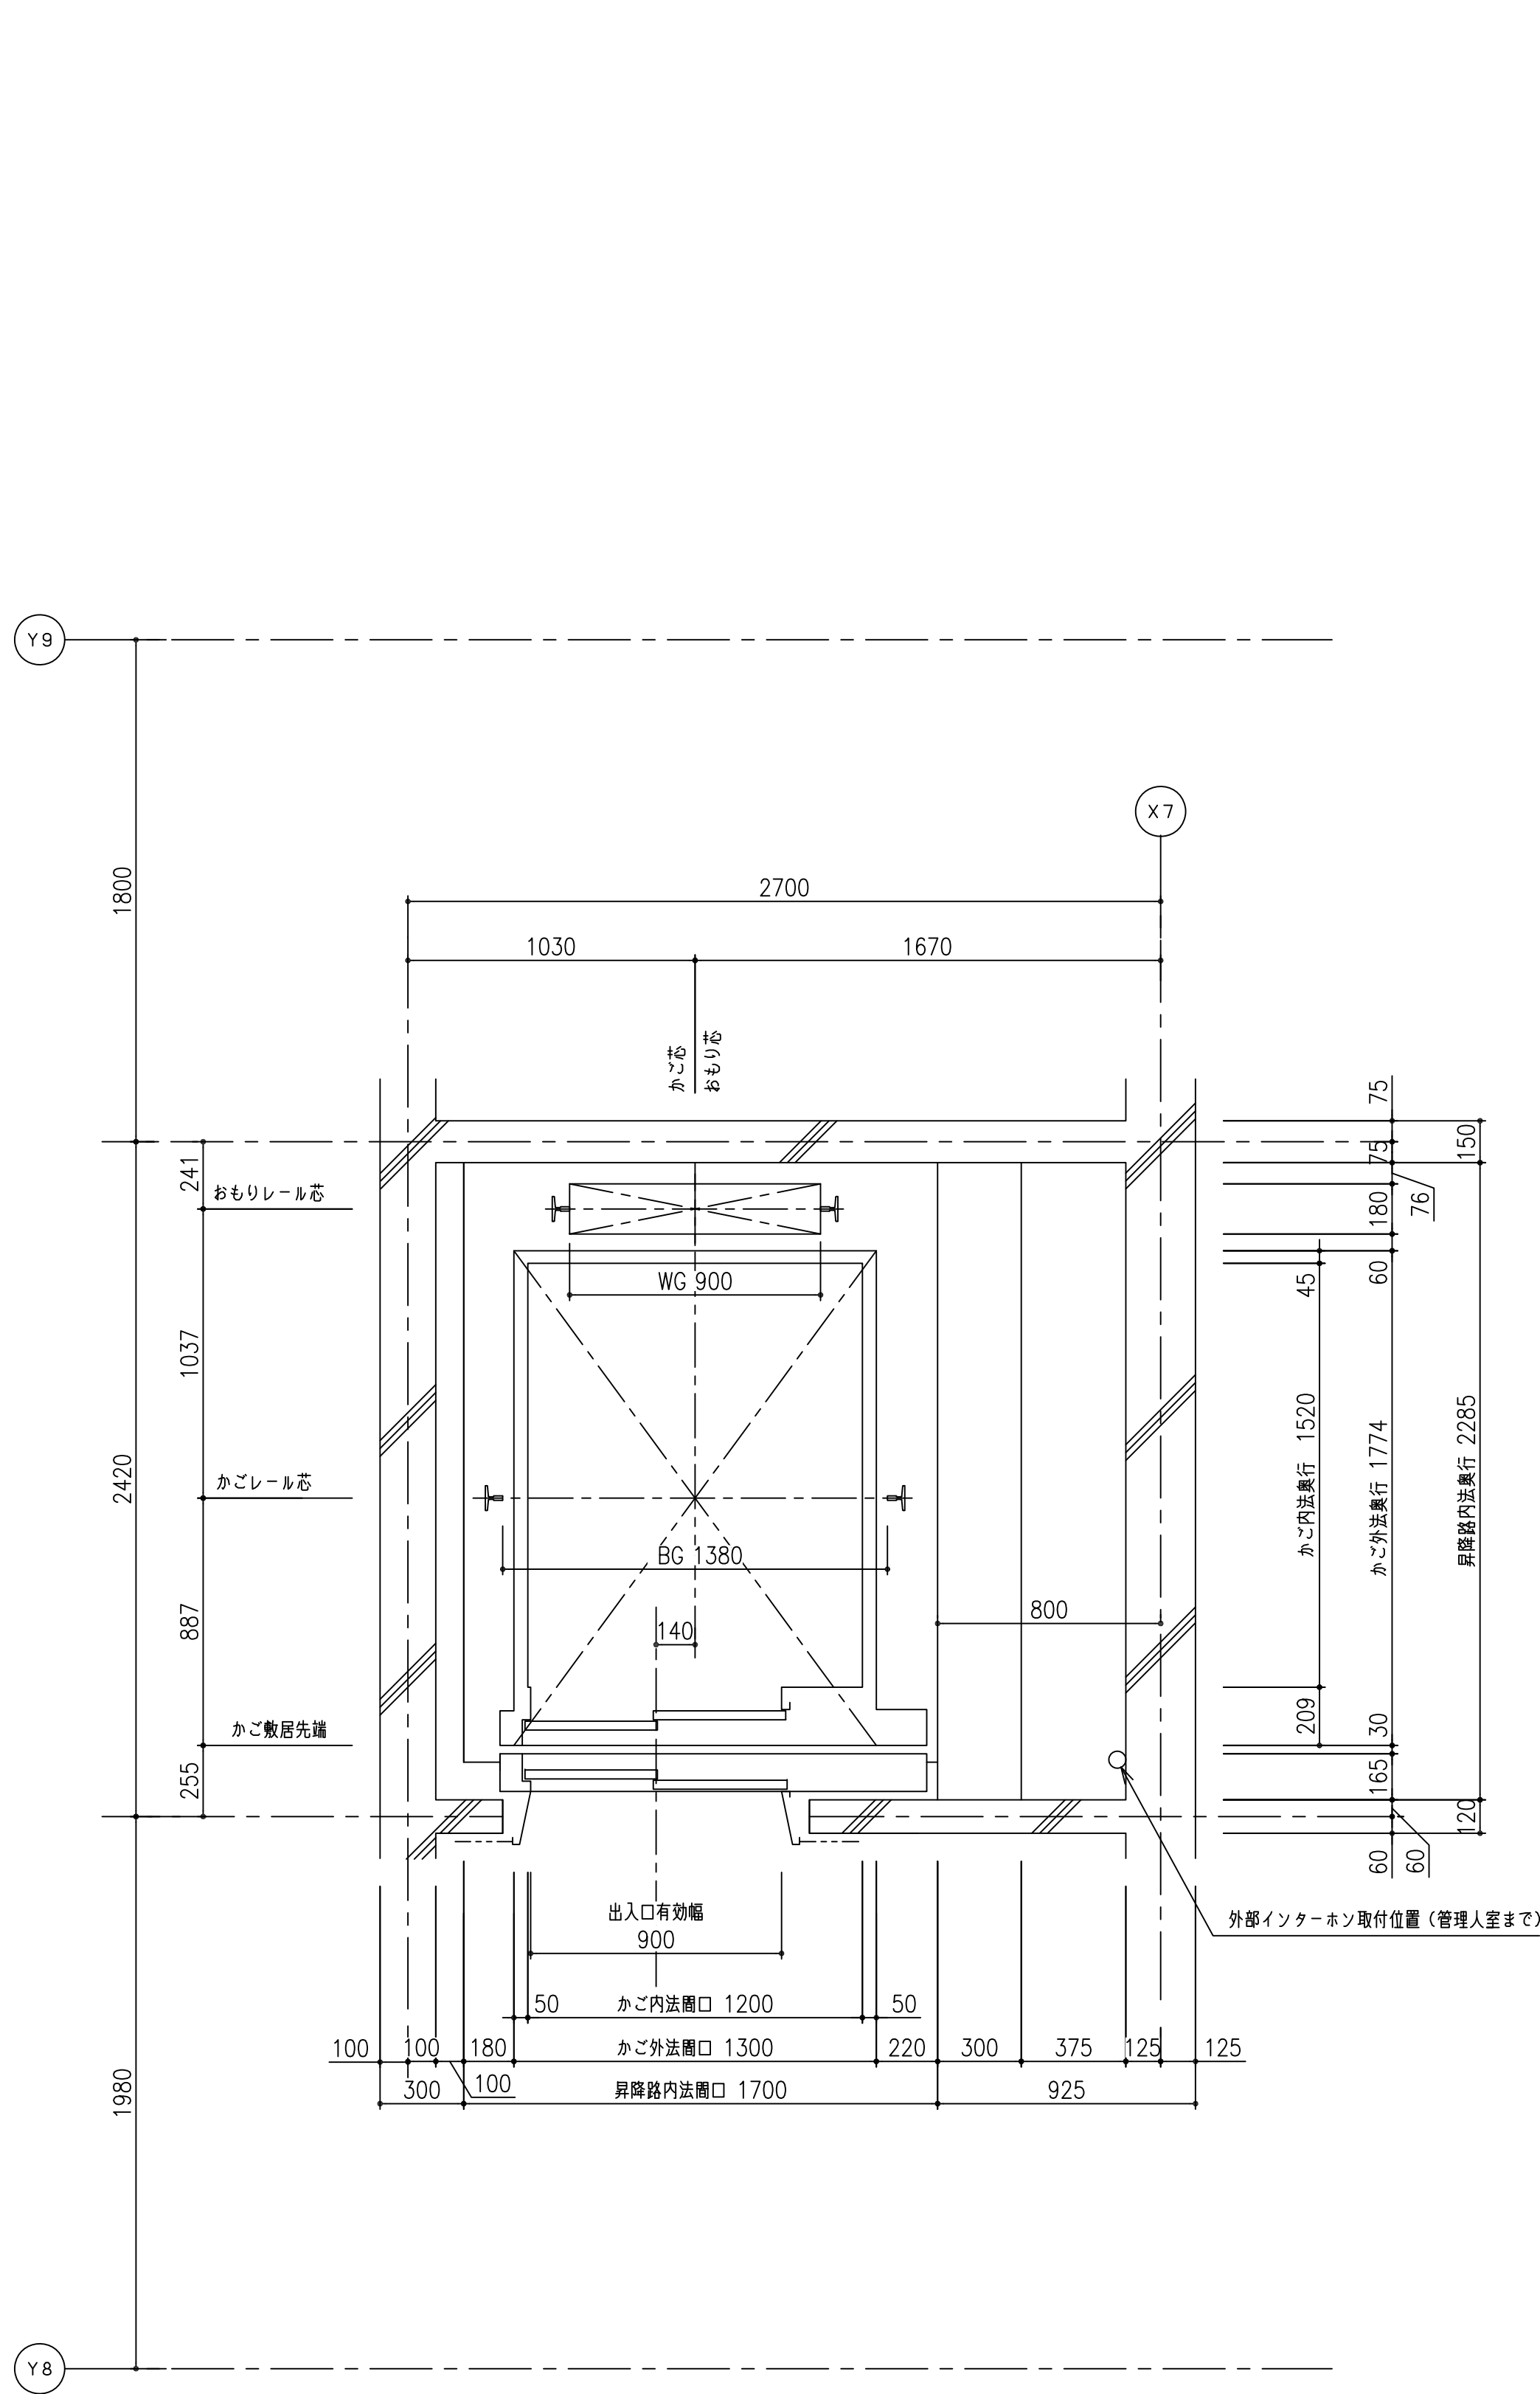



昇降路平面図 S = 1 / 2 0

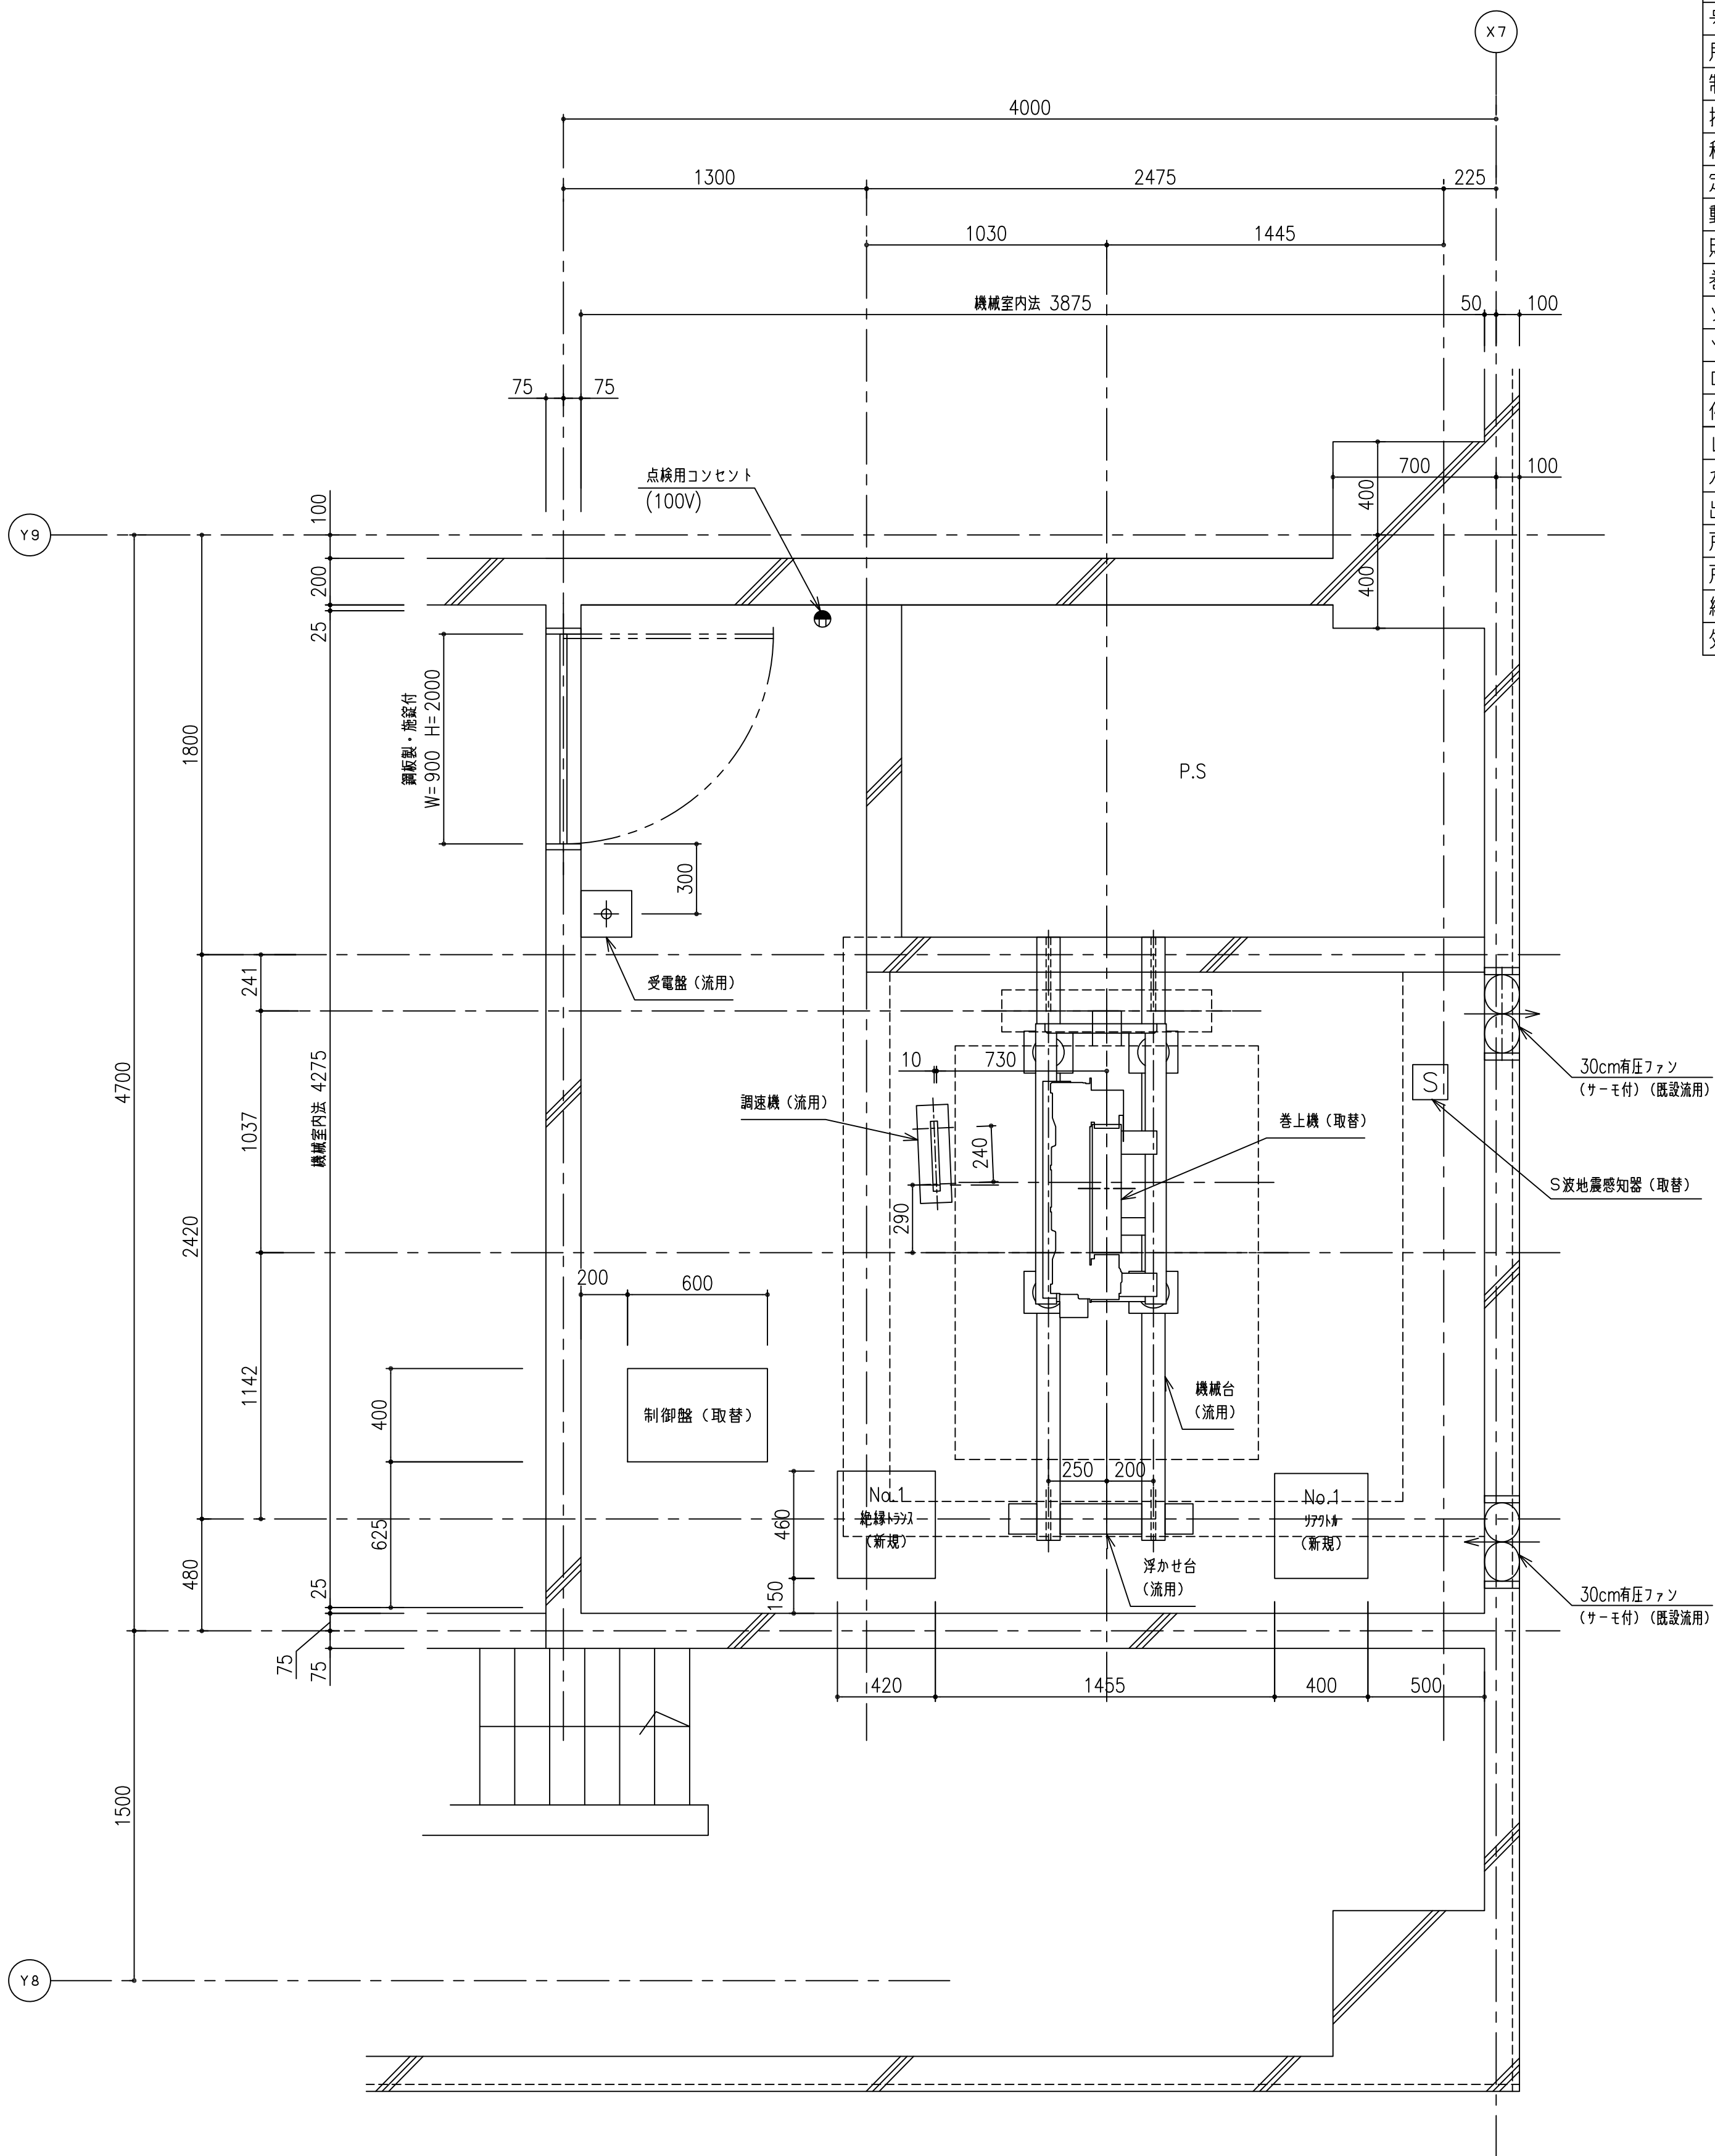


機械室平面図 S = 1 / 2 0

| エレベーター仕様要項 |                          |
|------------|--------------------------|
| 号機名        | No.7 号機                  |
| 用途         | 乗用 (人荷用)                 |
| 制御方式       | 可変電圧可変周波数制御方式            |
| 操作方式       | 乗合全自動方式                  |
| 積載・定員      | 750kg 最大定員 11 名          |
| 定格速度       | 60m/min                  |
| 動力用電源      | 三相交流 200V 50Hz           |
| 照明用電源      | 単相交流 100V 50Hz           |
| 巻上機        | PMF011MB形 4.8KW          |
| ツナ車        | φ550                     |
| ソフセ車       | φ480                     |
| ロープ        | φ12 × 5本 1:1 ローピング       |
| 停止個所       | B1、1～7 階 計8 個所           |
| レール        | かご側: 13kg/m おもり側: 13kg/m |
| かご内法       | 間口: 1200mm × 奥行: 1520mm  |
| 出入口        | 幅 : 900mm × 高さ: 2100mm   |
| 戸形式        | 2枚戸片開き                   |
| 戸閉方式       | 電動式                      |
| 緩衝器        | スプリング式                   |
| 外部連絡装置     | 1階 守衛室                   |

※状況により機器配置が変更になる場合があります。

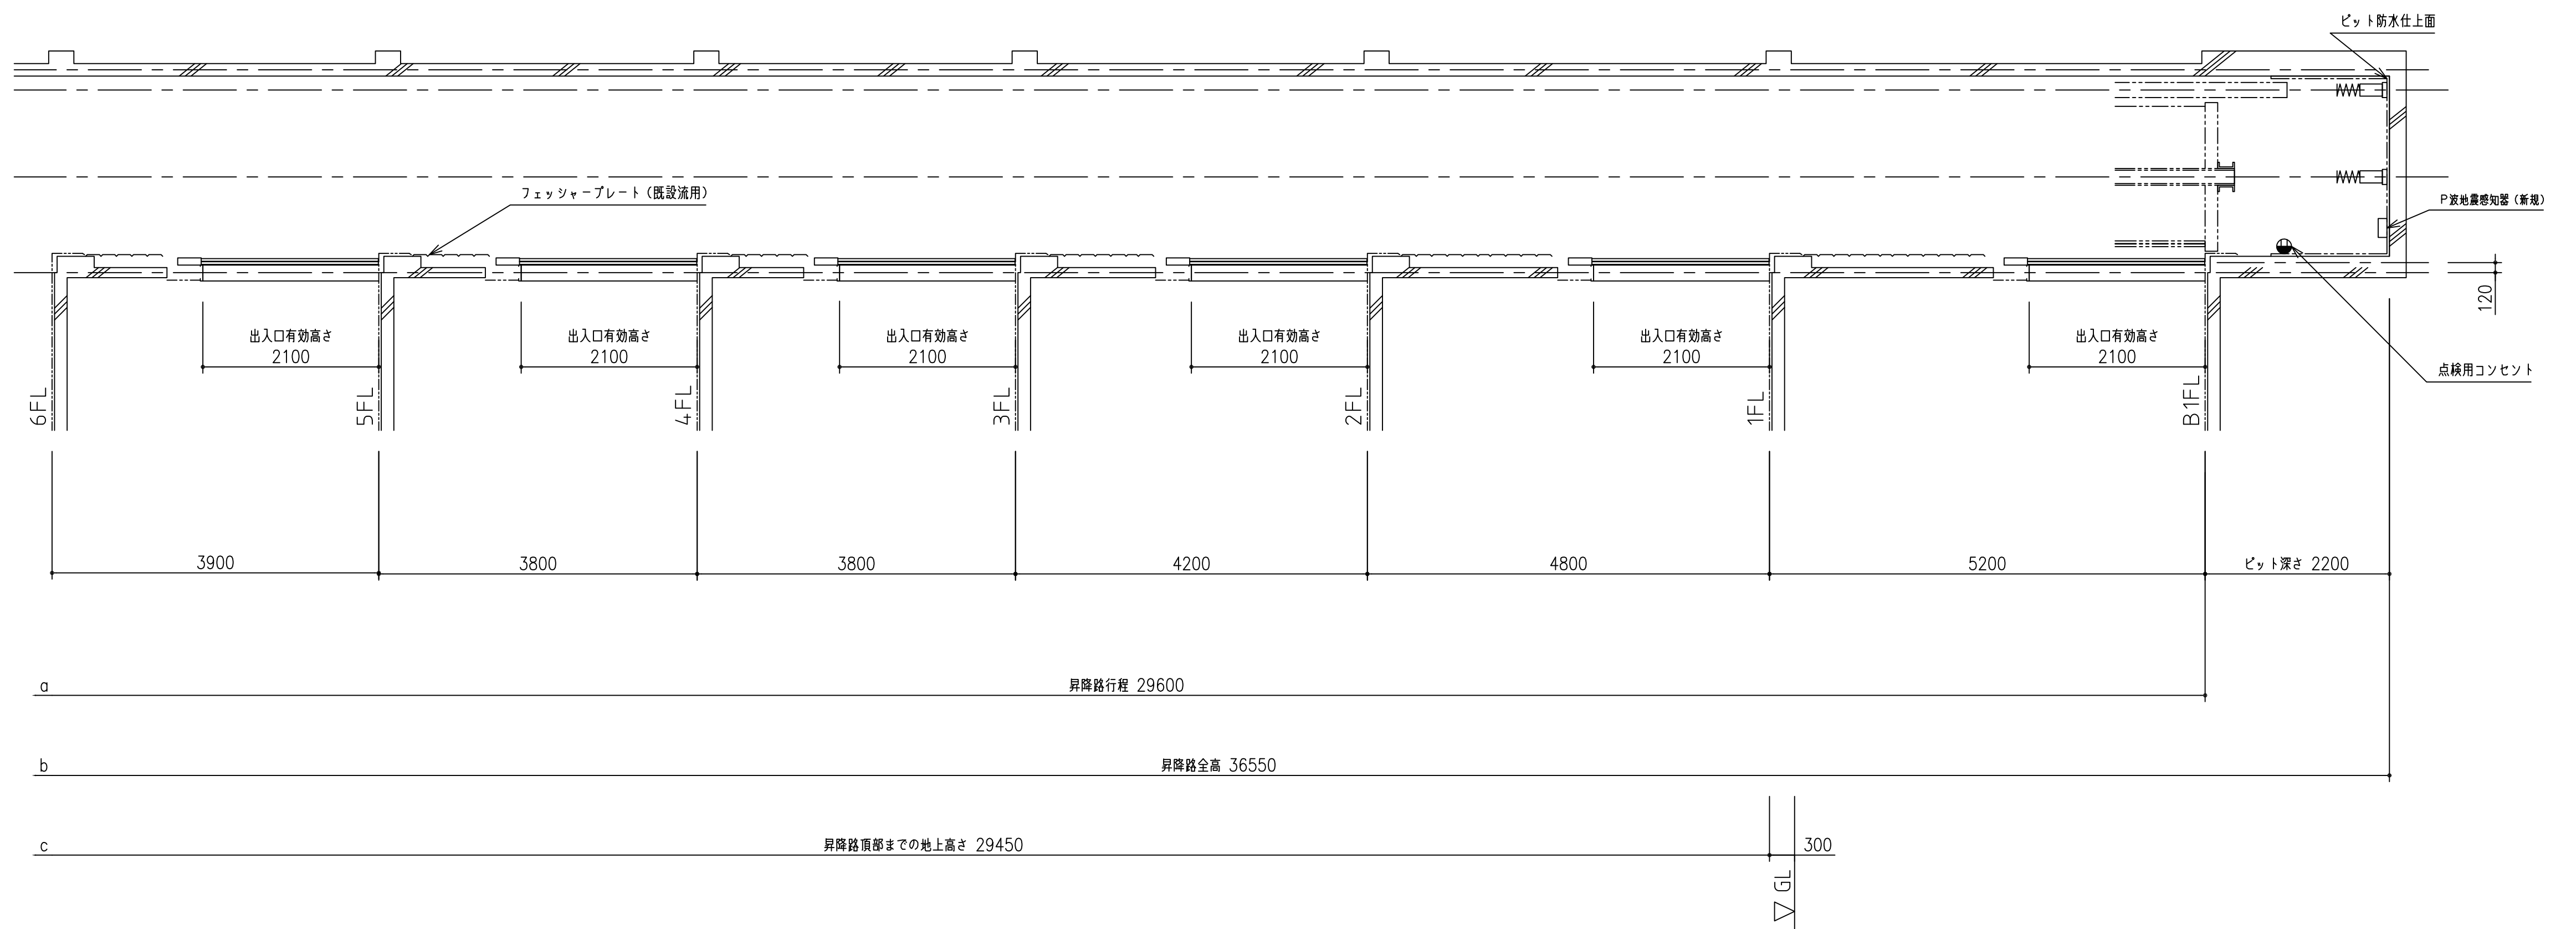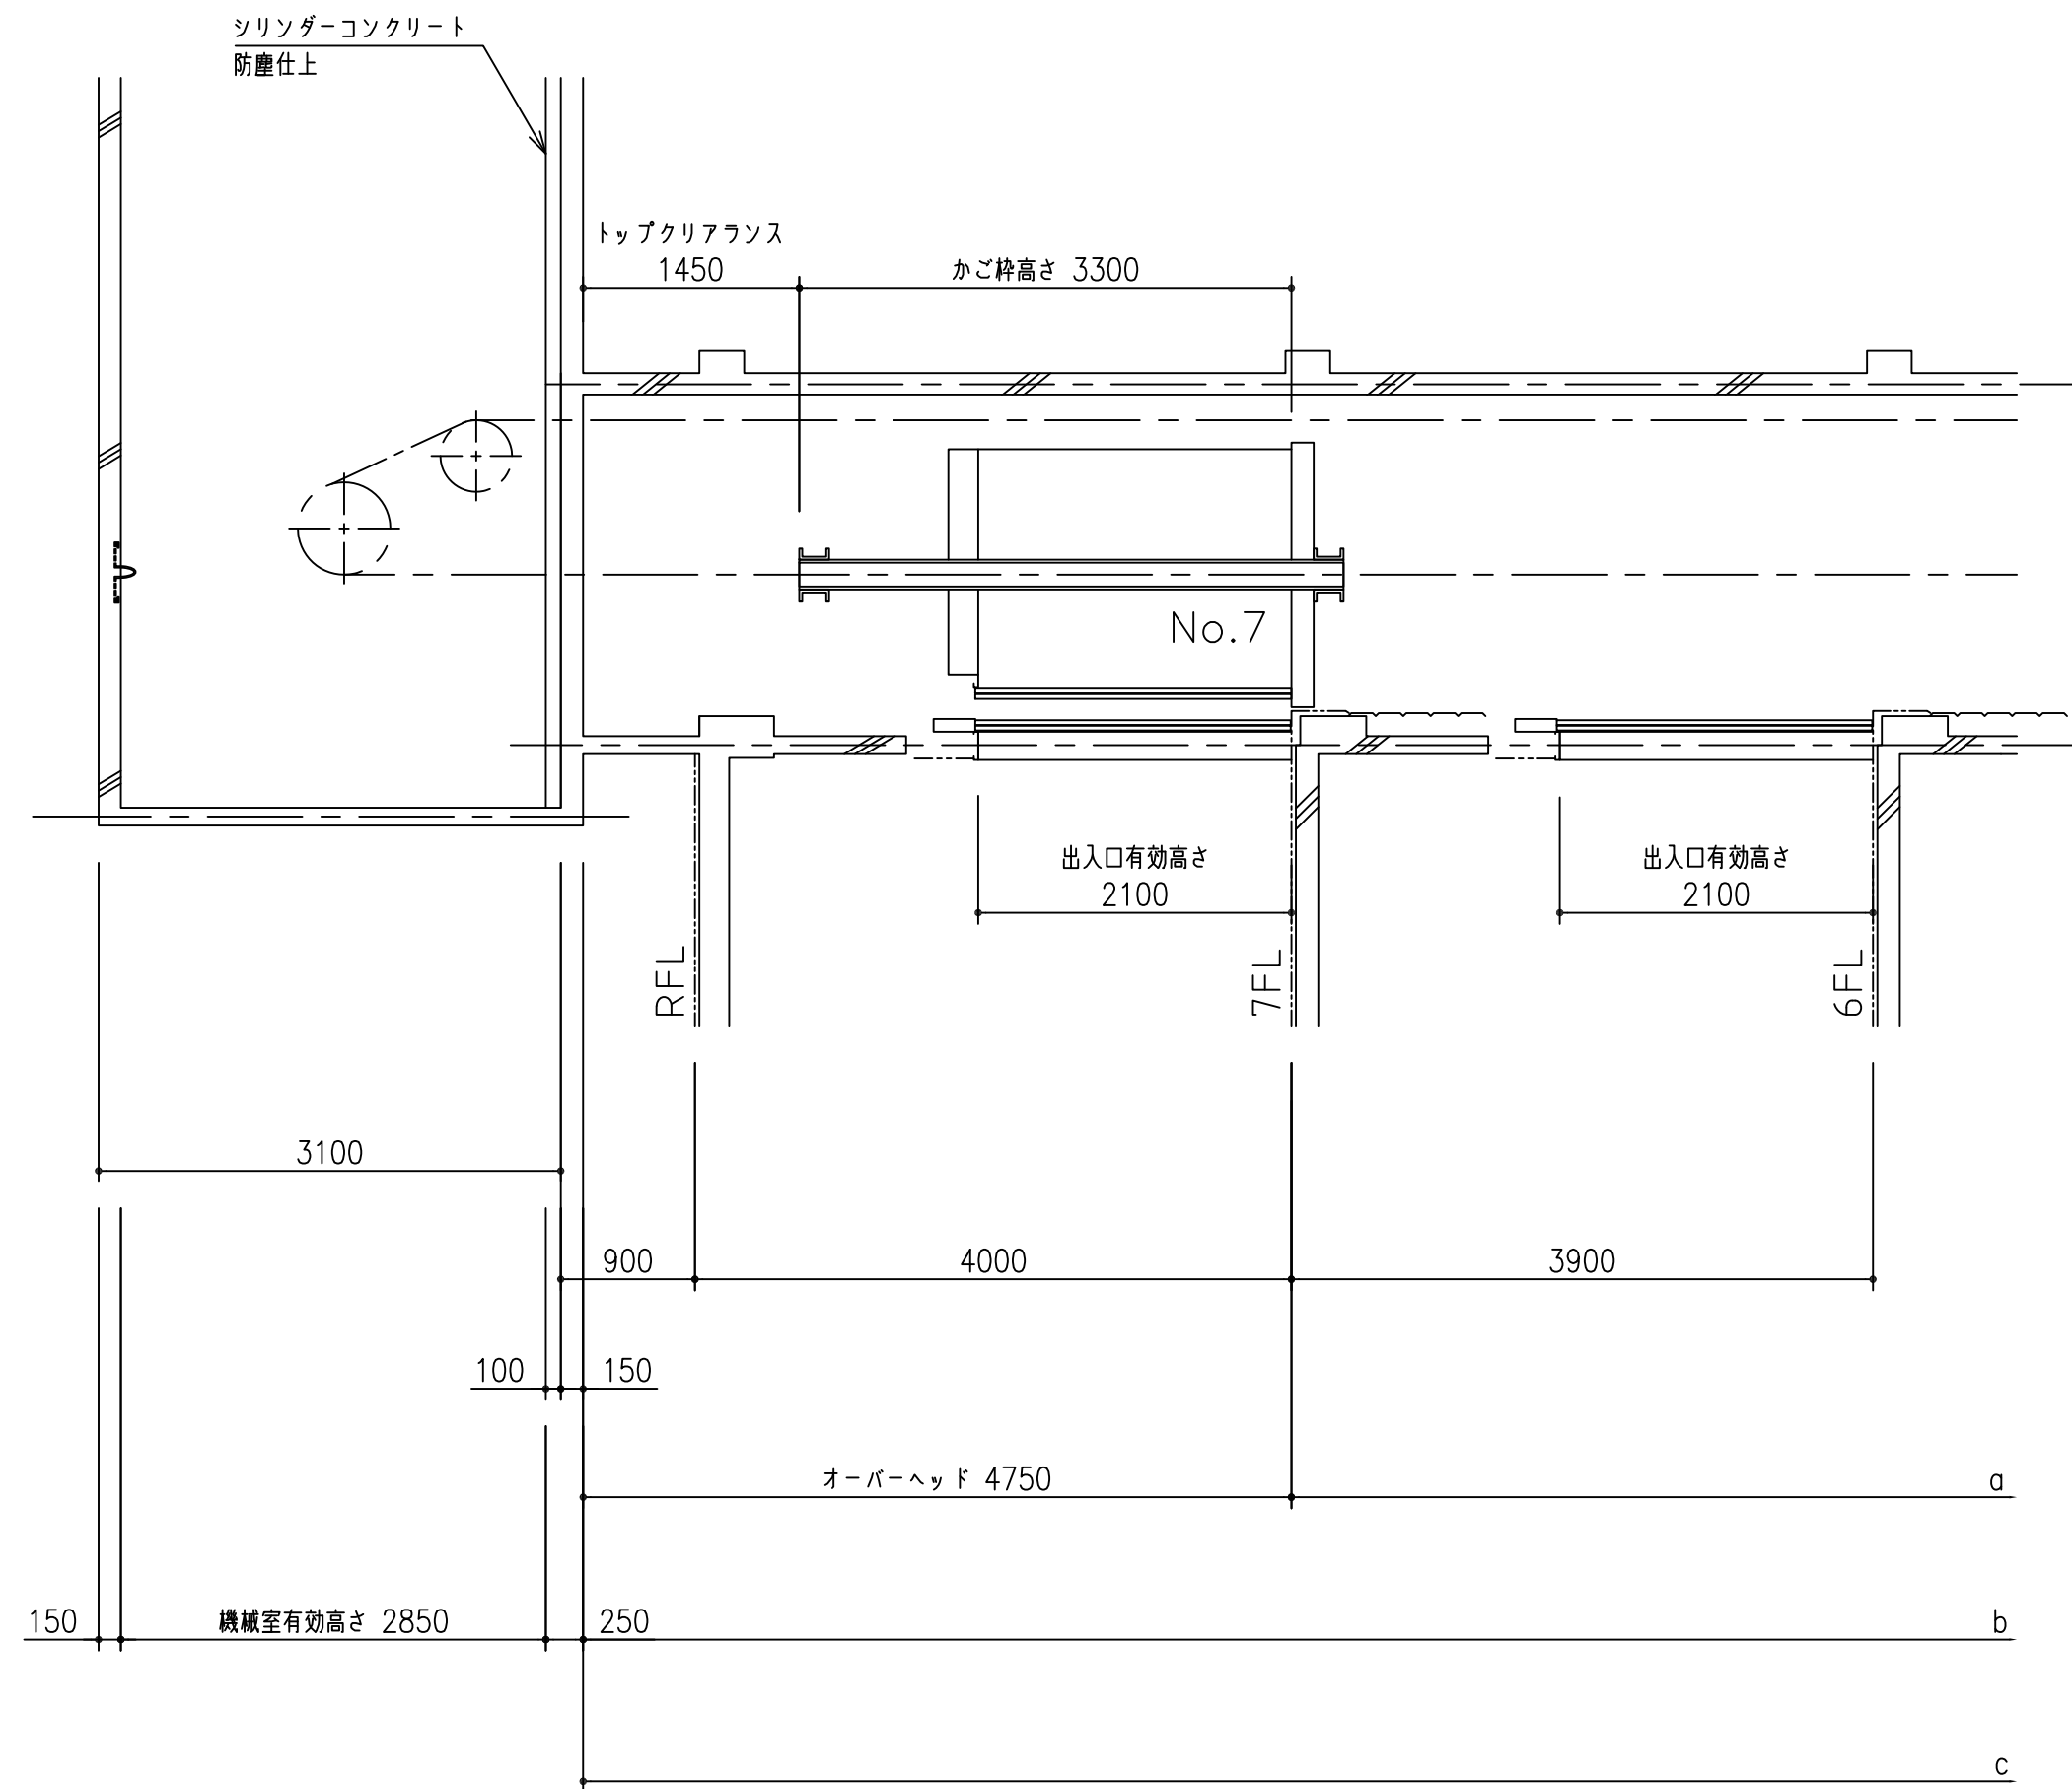


昇降路縦断面図 S = 1 / 5 0

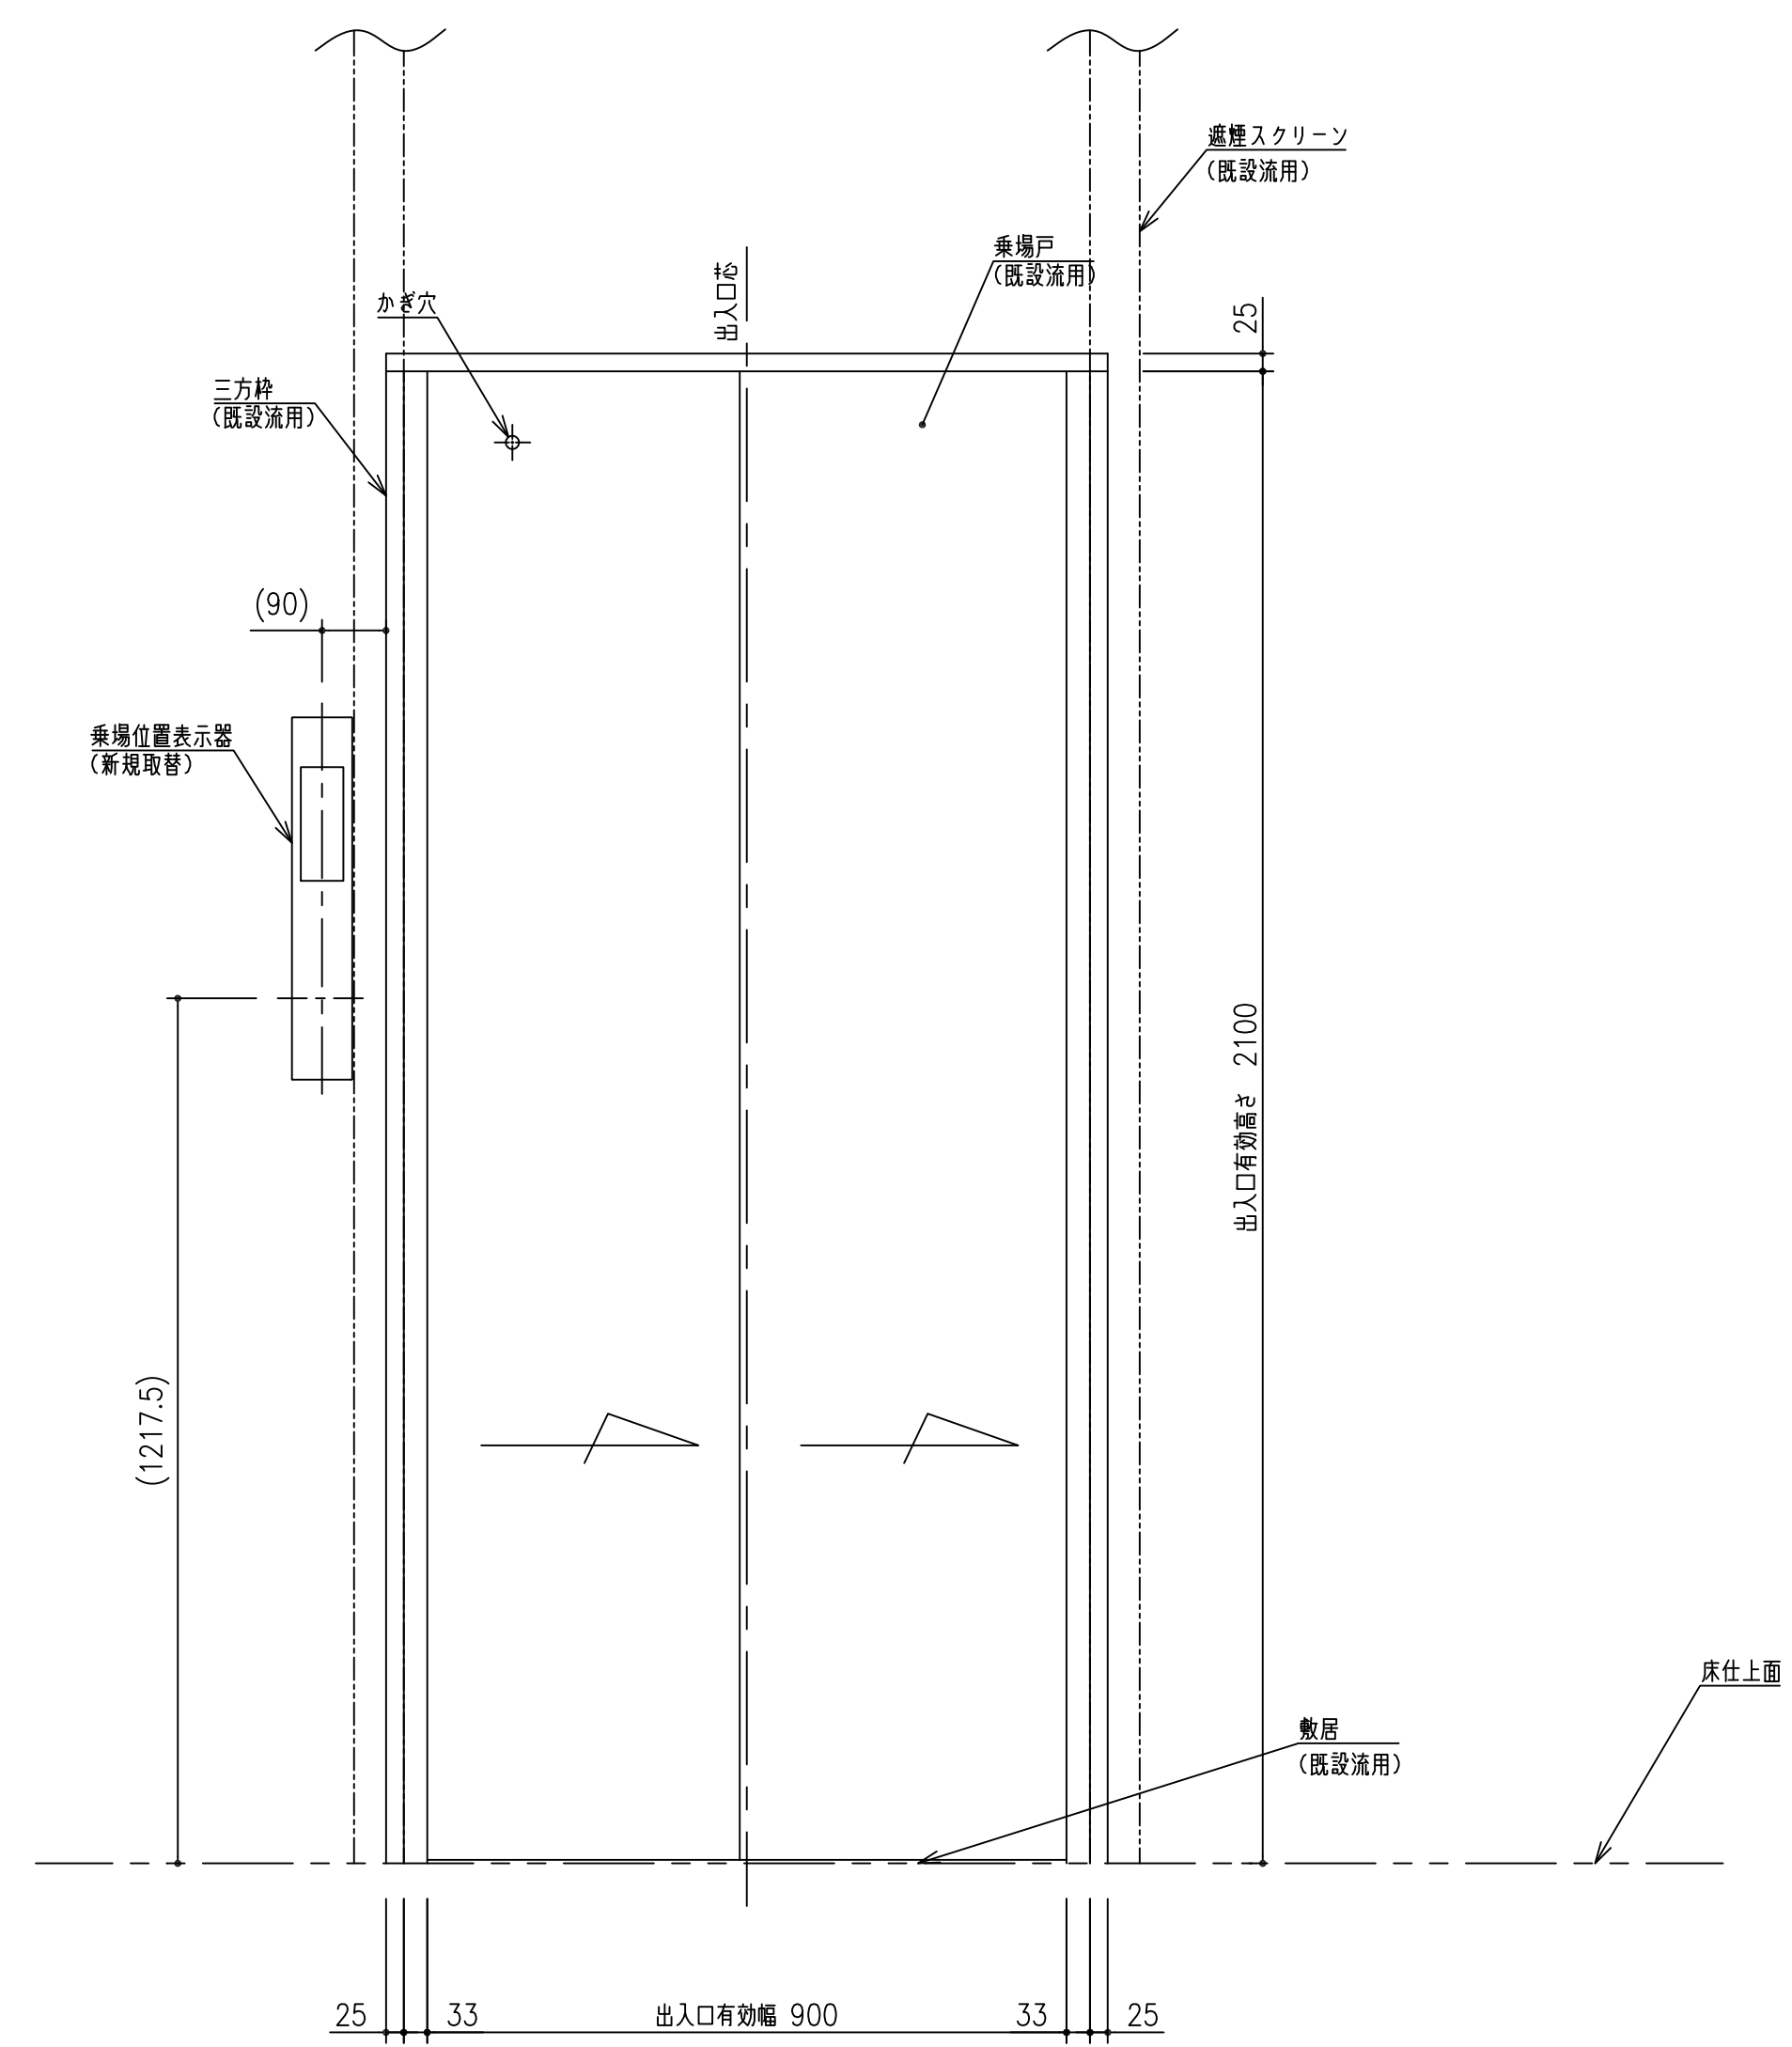


乗場正面図 S = 1 / 1 0



| 意 匠 仕 様 |              |        |
|---------|--------------|--------|
| 三方枠     | ステンレスヘアライン仕上 | (既設流用) |
| 乗場戸     | 鋼板塗装仕上       | (既設流用) |
| 敷居      | 硬質アルミ製       | (既設流用) |

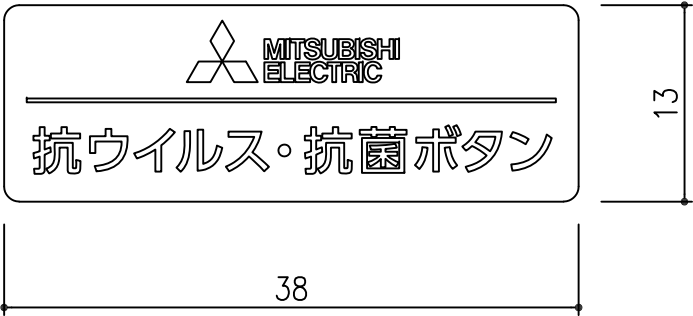

抗ウイルス・抗菌表示名板 S=2 / 1





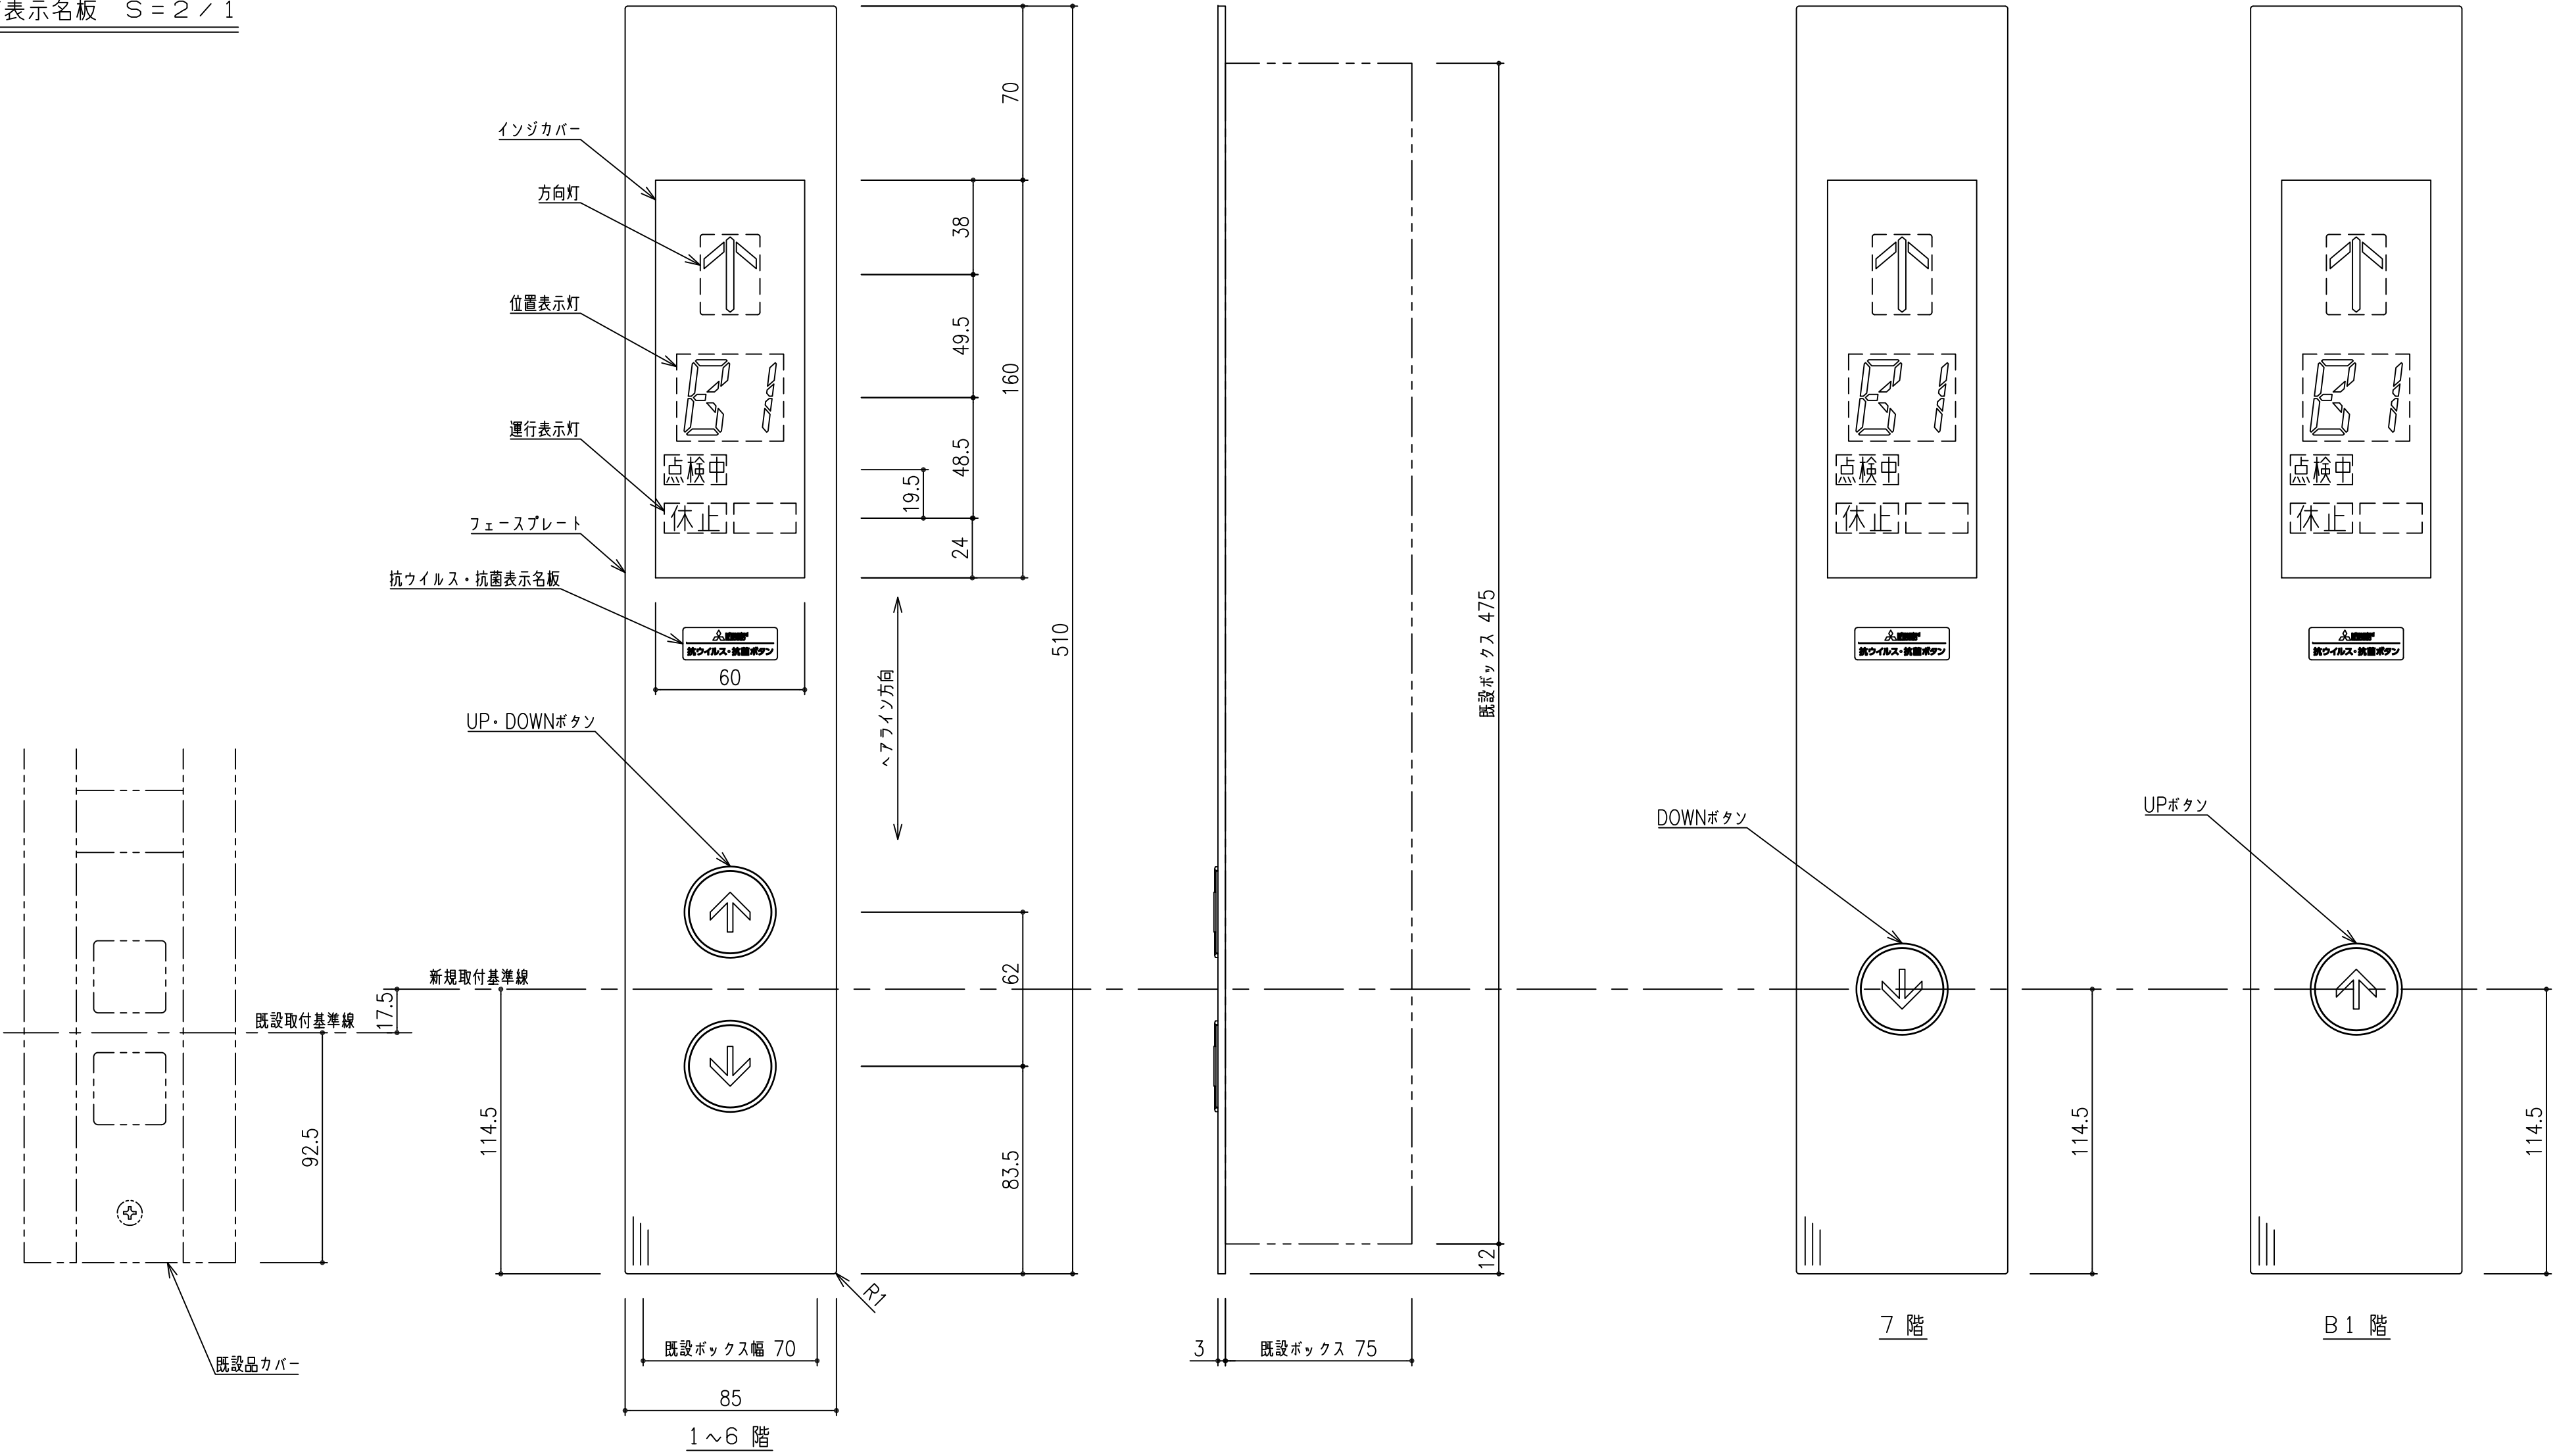


乗場位置表示器意匠図 S=1 / 2

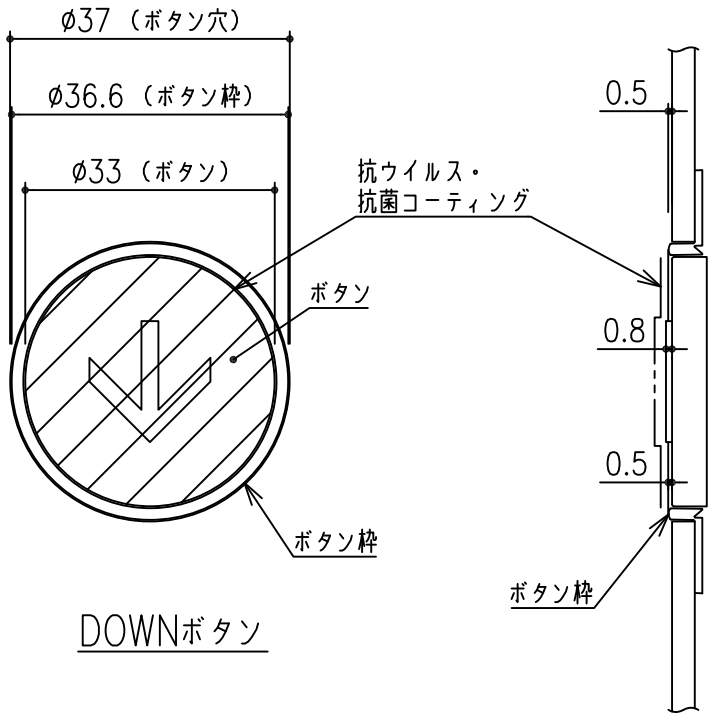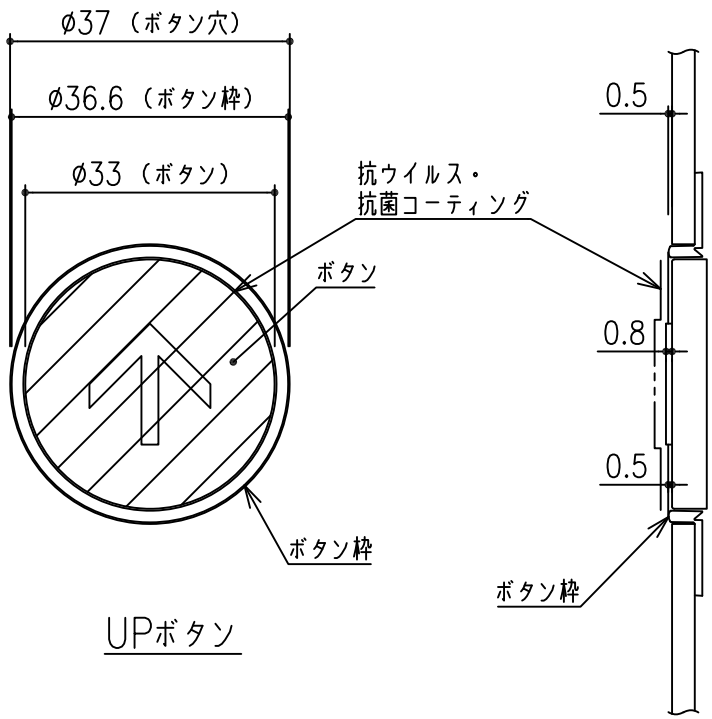

ボタン 詳細 S=1 / 1


| 意 匠 仕 様      |                                                                                         |
|--------------|-----------------------------------------------------------------------------------------|
| フェースプレート     | ステンレスヘアライン仕上 t 3.0                                                                      |
| インジカバー       | プラスチック（グレースモーク）                                                                         |
| 方向灯・位置表示灯    | LED（オレンジ点灯）                                                                             |
| 運行表示灯        | LED（オレンジ点灯）                                                                             |
| UP・DOWNボタン   | ボタン：ステンレスバイブレーション<br>マーク：プラスチック（白）凸形状<br>ボタン枠：透明<br>応答灯点灯箇所：マーク及びボタン枠<br>応答灯：LED（黄橙色点灯） |
| 抗ウイルス・抗菌表示名板 | プラスチック（透明裏面グレー印刷）<br>文字・マーク：白色                                                          |

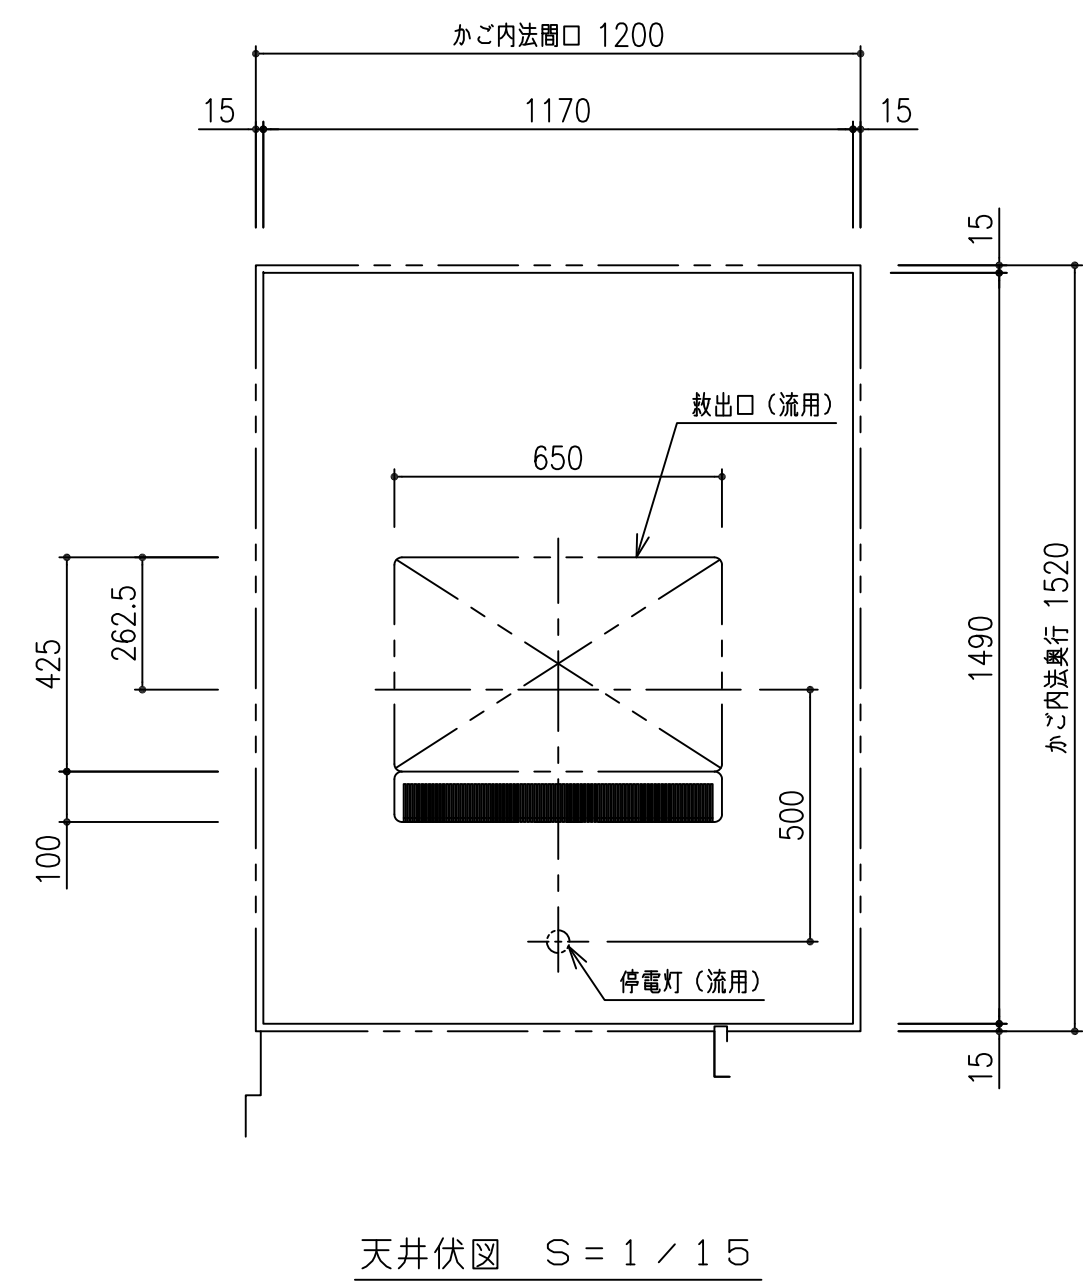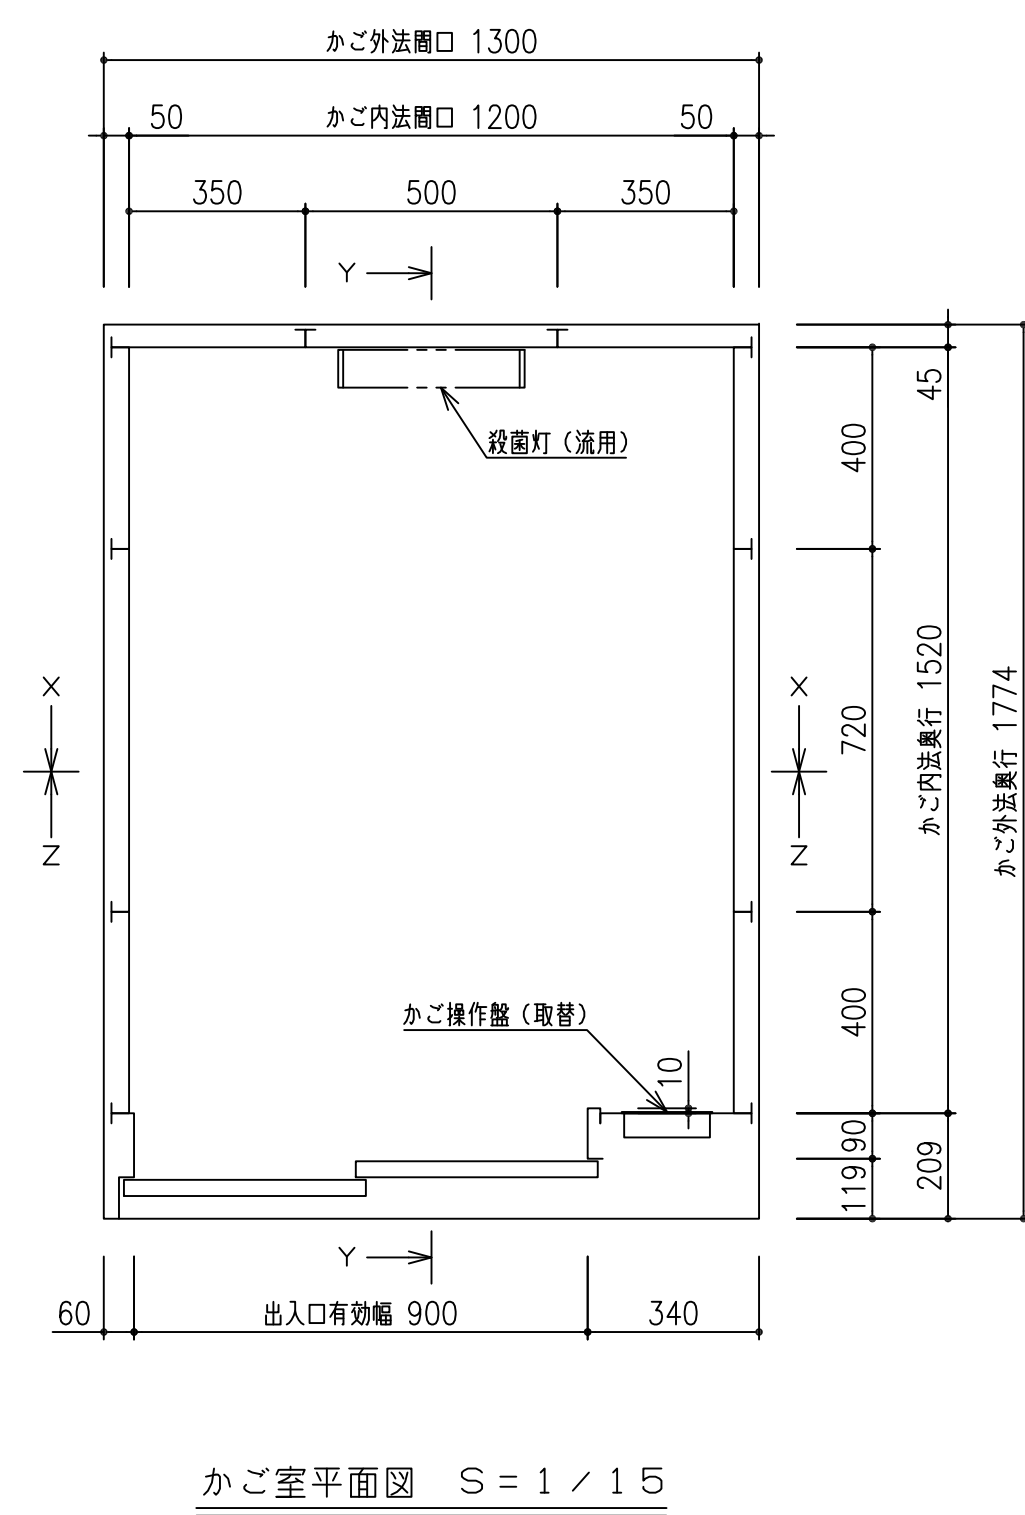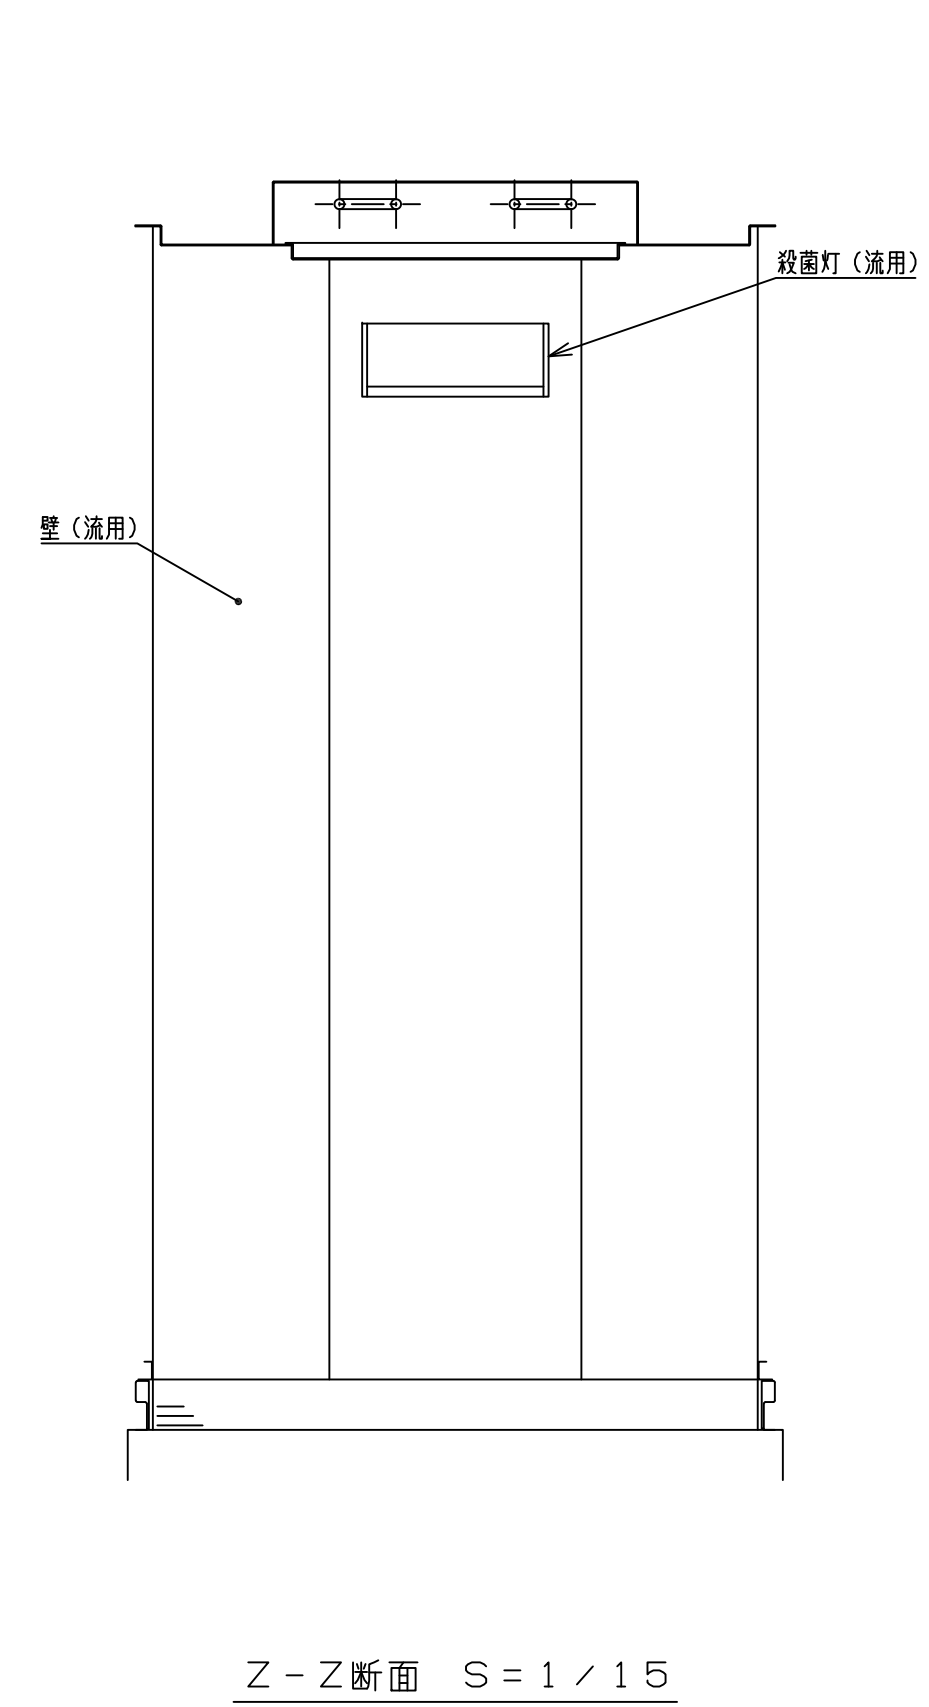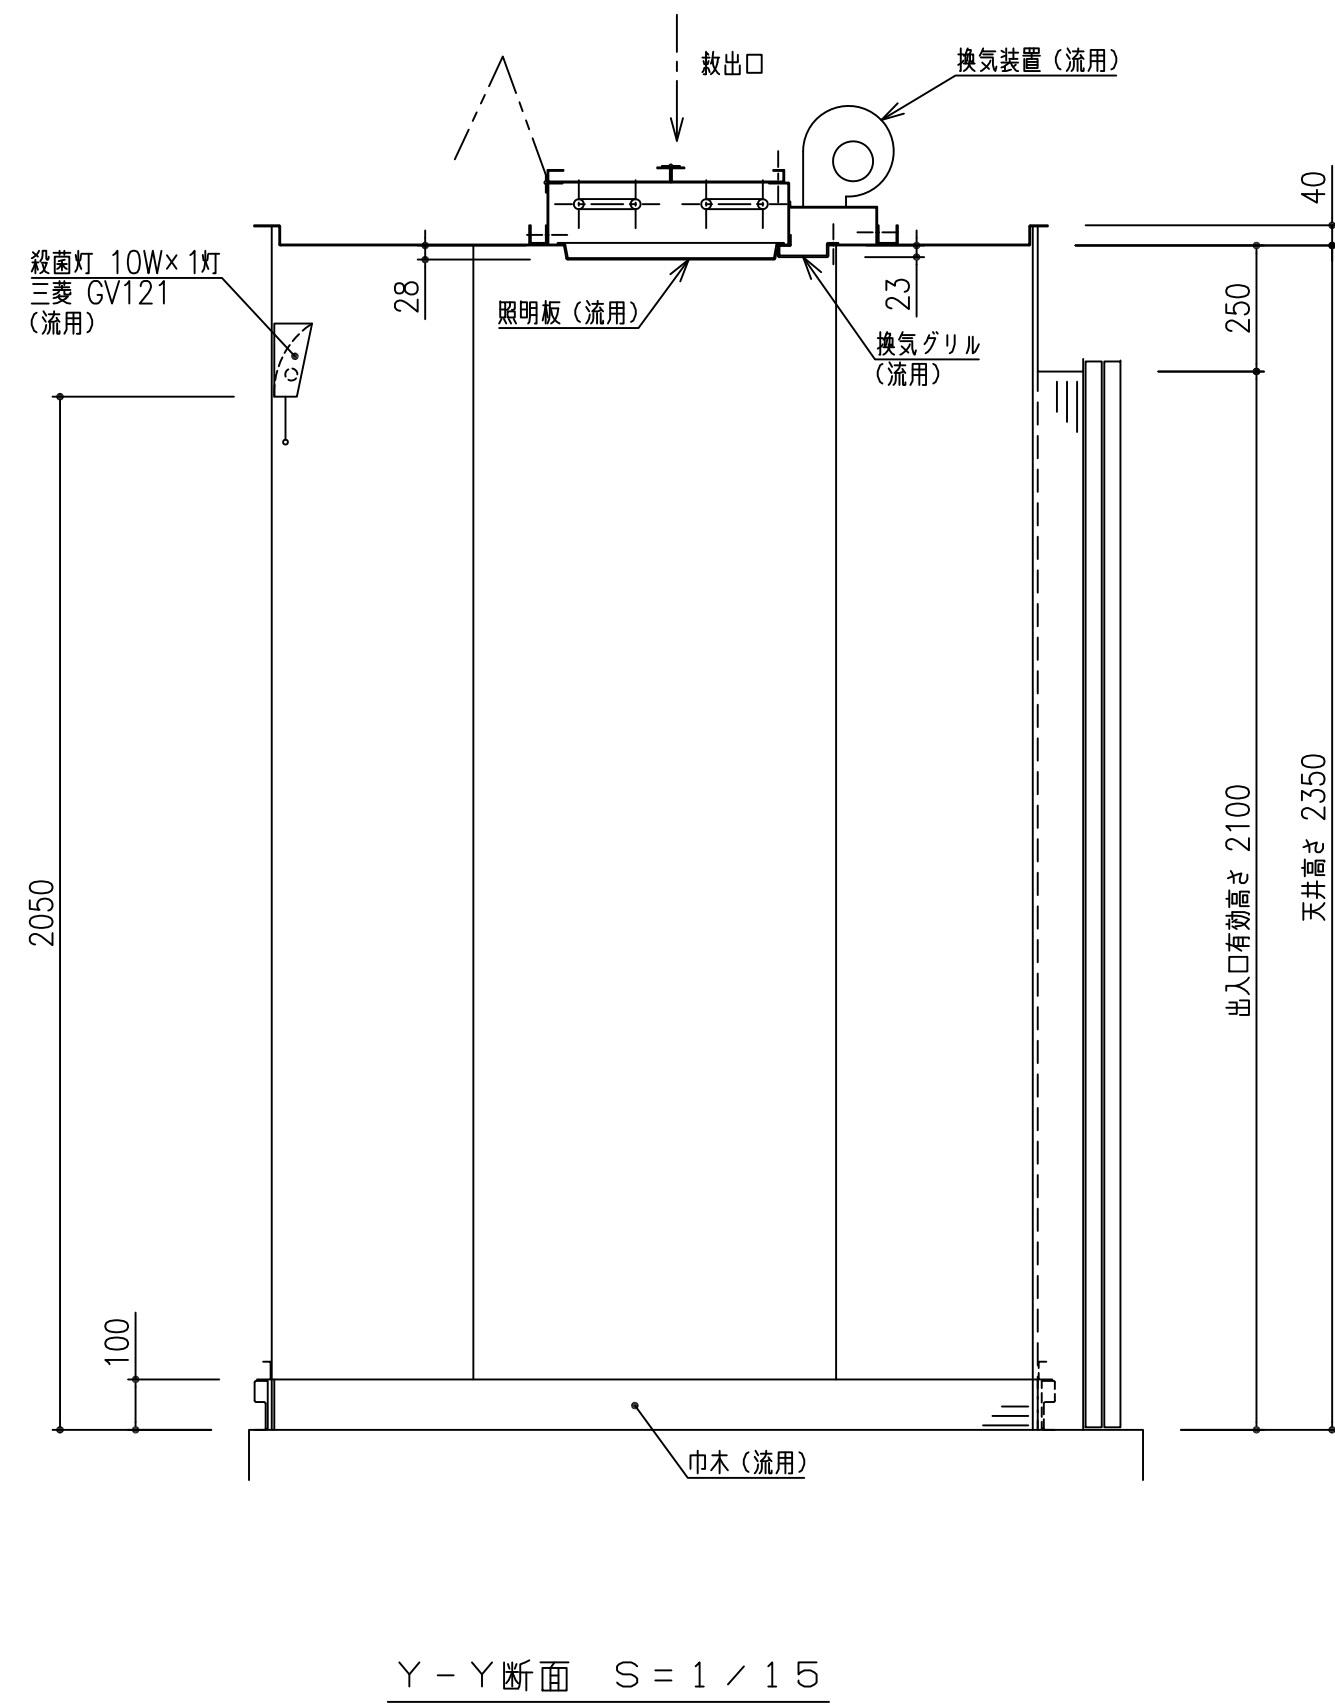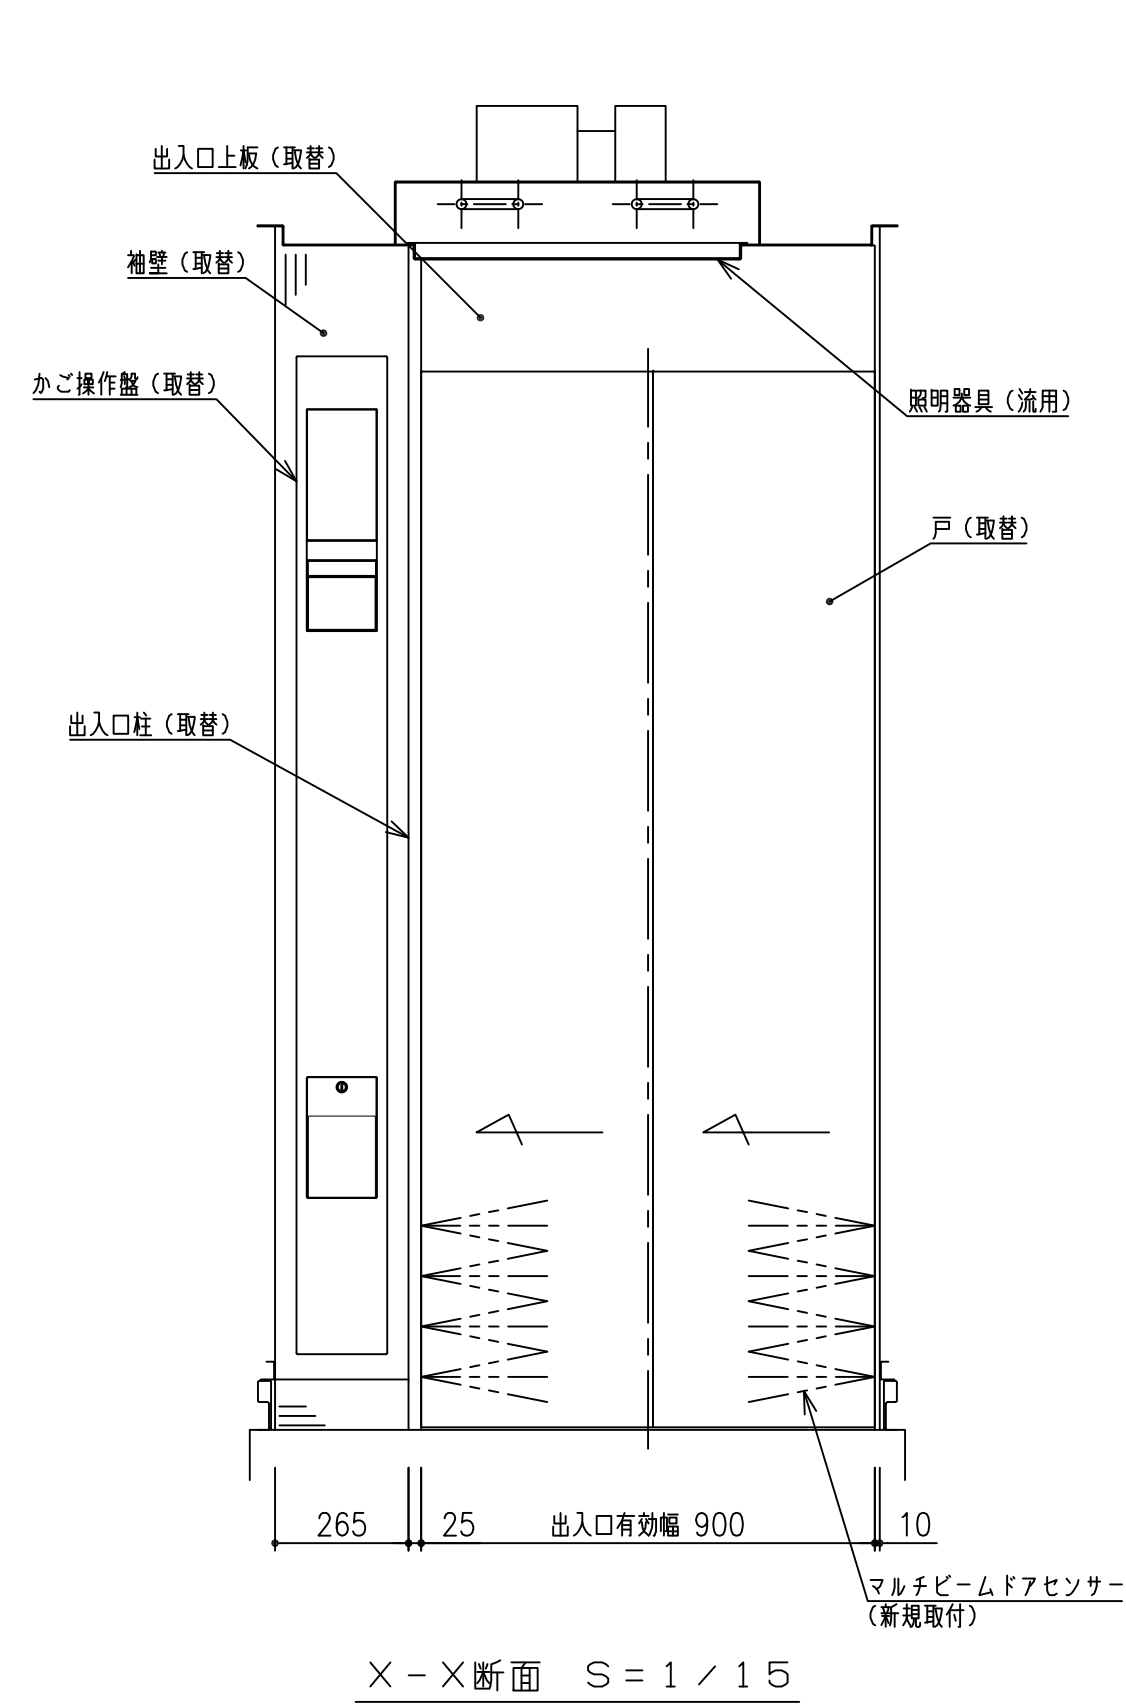

| 意 匠 仕 様 |                                              |        |
|---------|----------------------------------------------|--------|
| 天井      | 銅板塗装仕上                                       | (既設流用) |
| 照明      | 乳白色樹脂グローブ<br>円形蛍光灯照明 20W×2灯<br>停電灯 6V 10W×1灯 | (既設流用) |
| 換気装置    | 中央スリット吹込式シロッコファン                             | (既設流用) |
| 壁       | 銅板塗装仕上                                       | (既設流用) |
| 出入口上板   | ステンレスヘアライン仕上                                 | (新規取替) |
| 戸       | 銅板塗装仕上                                       | (既設流用) |
| 袖壁      | ステンレスヘアライン仕上                                 | (新規取替) |
| 出入口柱    | ステンレスヘアライン仕上                                 | (新規取替) |
| 巾木      | ステンレスヘアライン仕上                                 | (既設流用) |
| 床仕上     | t3.5 ゴムタイル                                   | (既設流用) |
| 敷居      | 硬質アルミ製                                       | (既設流用) |
| 殺菌灯     | 10W×1灯 (三菱 GV121形)                           | (既設流用) |




## 1. 改修概略図

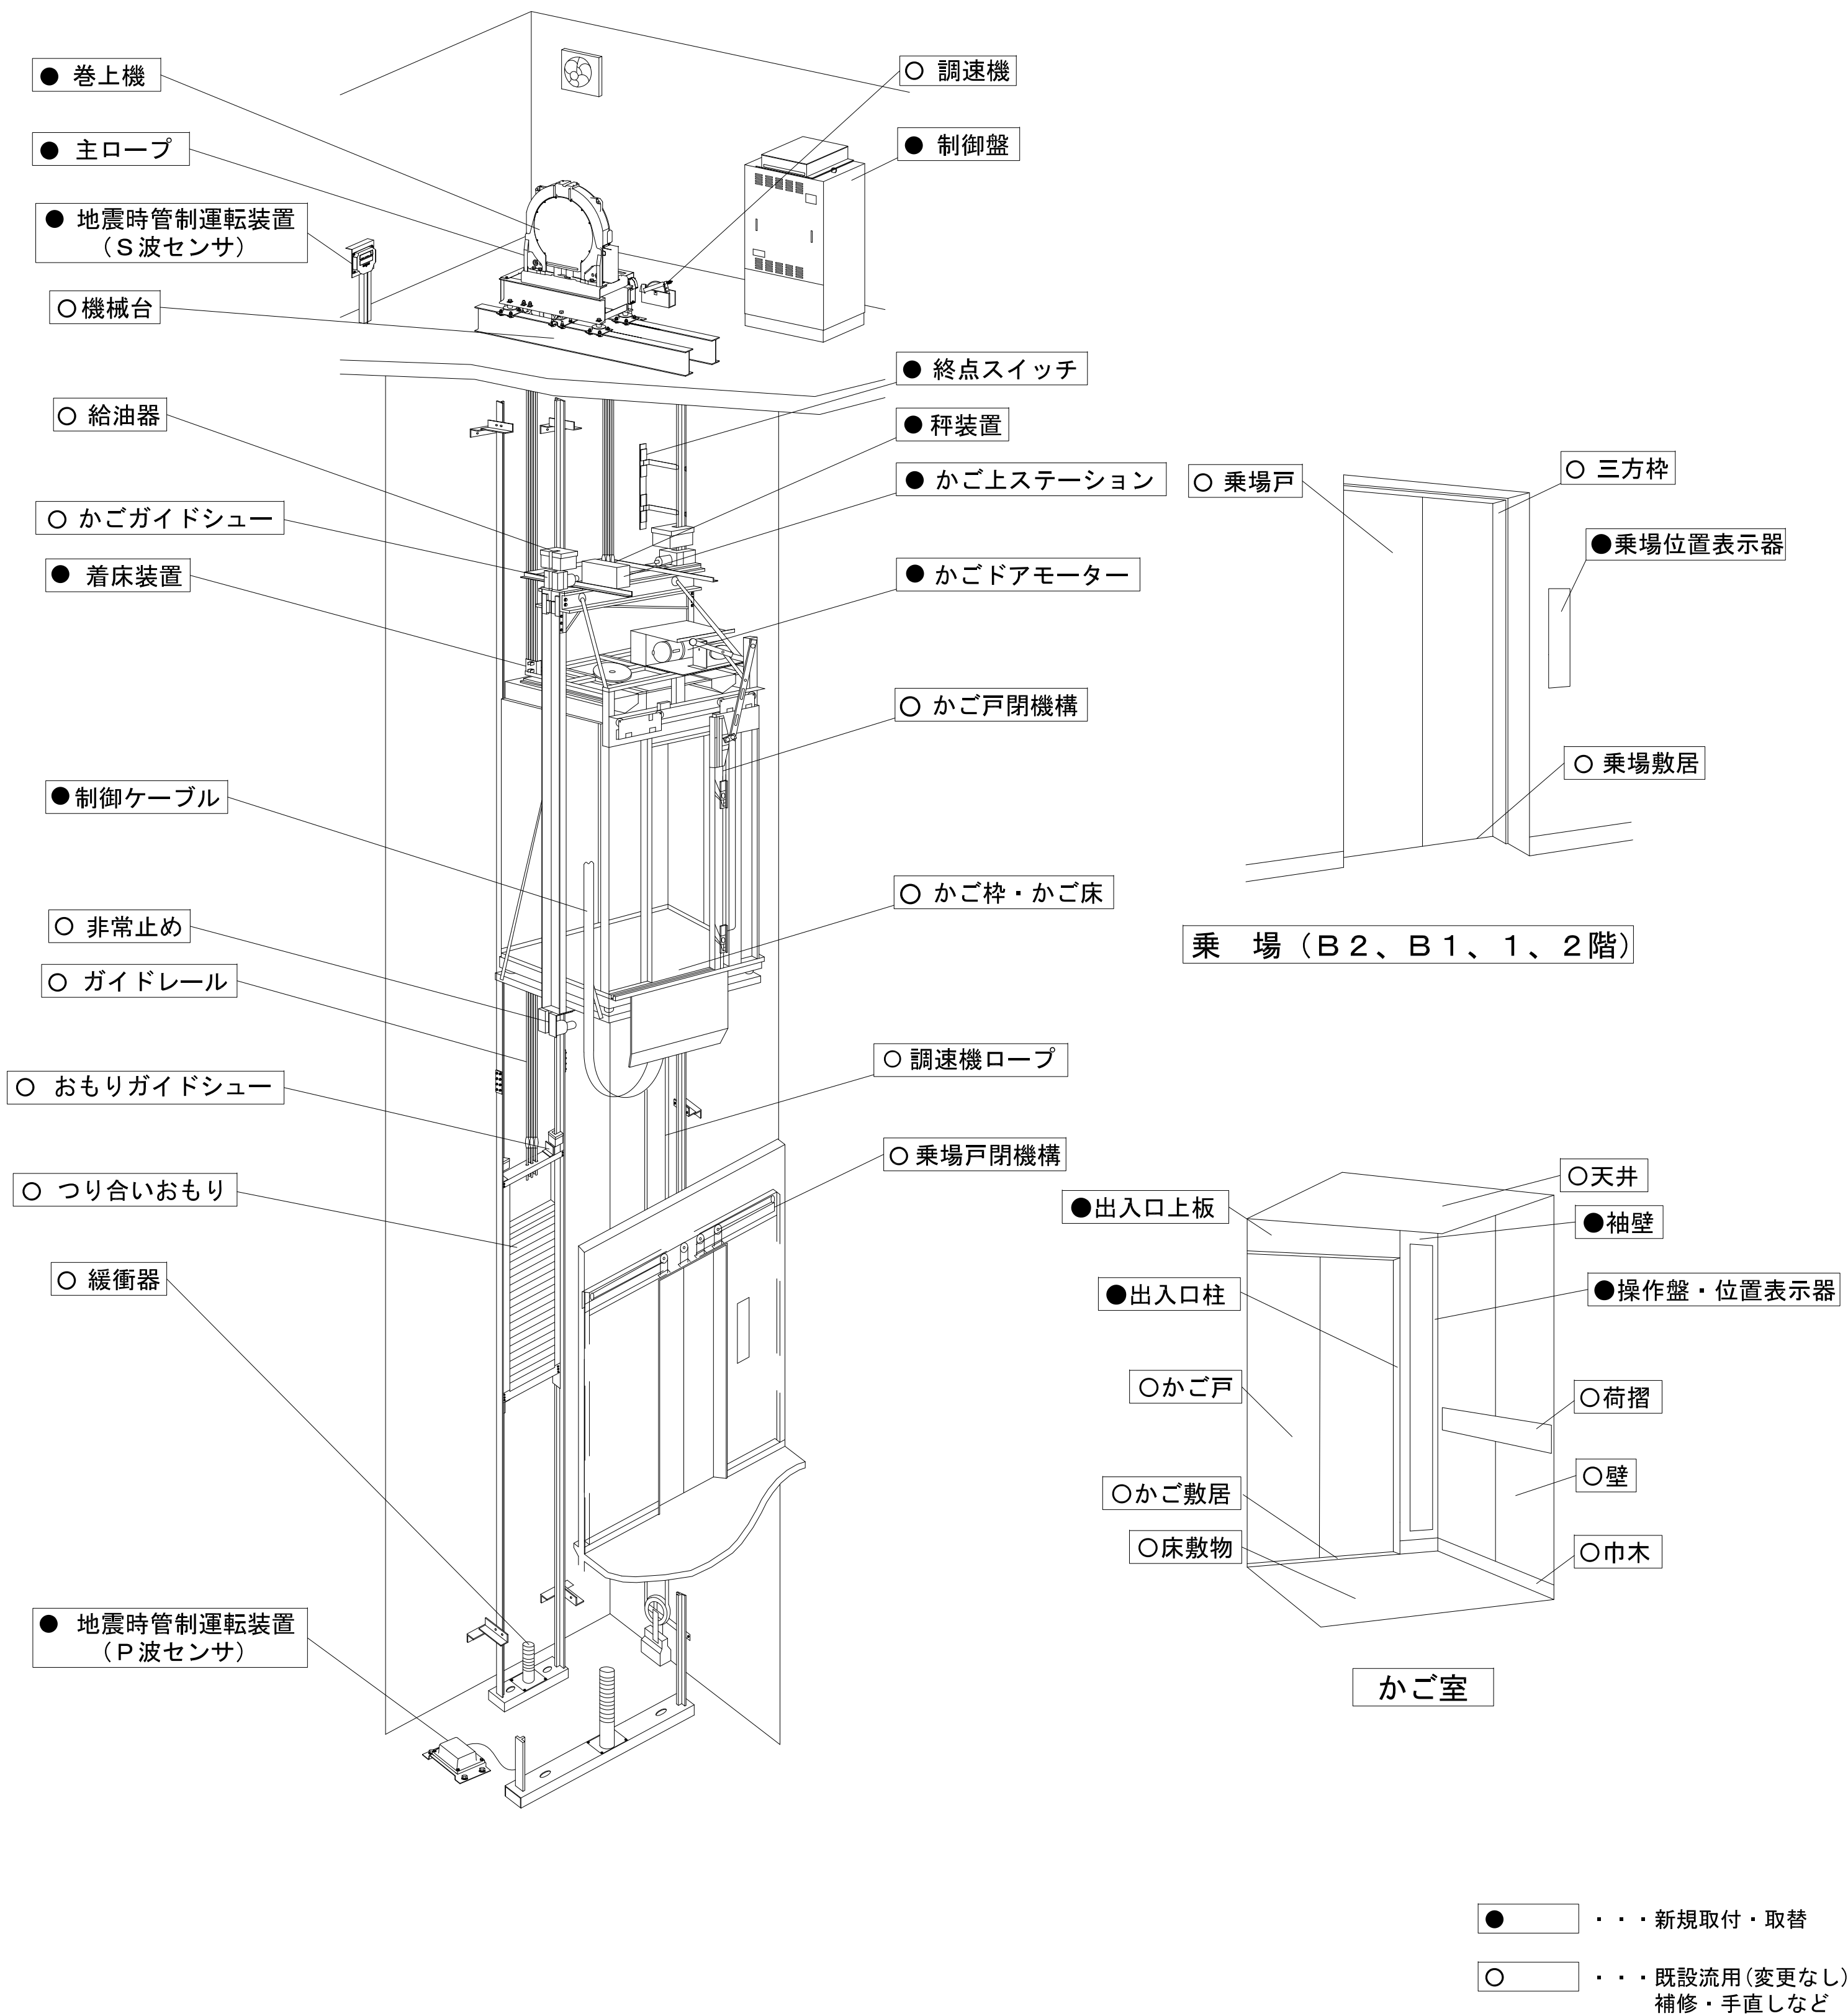


## 2. 改修仕様比較


|                |                | 現状                   | 改修後（新機種）               | 備考                       |  |
|----------------|----------------|----------------------|------------------------|--------------------------|--|
| 本体・基本仕様        | 用途             | 乗用                   | 同左                     |                          |  |
|                | 制御方式           | 可変電圧可変周波数制御方式        | 同左                     |                          |  |
|                | 操作方式           | 乗合全自動方式              | 同左                     |                          |  |
|                | 積載質量           | 750kg                | 同左                     |                          |  |
|                | 定員             | 11名                  | 同左                     |                          |  |
|                | 速度             | 60m/min              | 同左                     |                          |  |
|                | 停止階            | B2、B1、1、2階           | 同左                     |                          |  |
|                | 停止数            | 8箇所                  | 同左                     |                          |  |
|                | 戸閉方式           | 2枚戸中央開き              | 同左                     |                          |  |
|                | 出入口寸法          | 間口800mm×高さ2100mm     | 同左                     |                          |  |
| 制御系機器          | 制御盤            | 可変電圧可変周波数制御          | 可変電圧可変周波数制御（新規取替）      | 戸開走行保護装置内蔵               |  |
|                | 着床装置           | 磁気センサー式              | 光電＋磁気センサー式（新規取替）       |                          |  |
|                | 終点スイッチ         | ストローク式               | ストローク式半導体対応（新規取替）      |                          |  |
|                | かご上ステーション      | 安全スイッチ               | 半導体インターフェースボックス（新規取替）  |                          |  |
|                | かごドアモーター       | 交流モーター               | インバーターモーター（新規取替）       |                          |  |
| 機械系機器          | 秤装置            | マイクロスイッチ式            | 差動変位式（新規取替）            |                          |  |
|                | 制御ケーブル         | エレベーター専用ケーブル         | エレベーター専用ケーブル（新規取替）     |                          |  |
|                | 巻上機            | ウォーム巻上機              | ギヤレス巻上機（新規取替）          |                          |  |
|                | 綱車             | φ620                 | φ550（新規取替）             |                          |  |
|                | 主ロープ           | φ12×4本               | φ12×4本（新規取替）           |                          |  |
|                | 機械台            | H248×124×5×8         | 既設流用                   |                          |  |
|                | かご戸閉機構         | 2枚戸中央開き              | 既設流用                   |                          |  |
|                | 乗場戸閉機構         | 2枚戸中央開き              | 既設流用                   |                          |  |
|                | 調速機（張車含む）      | 過速度スイッチ              | 既設流用                   |                          |  |
|                | 乗場仕様           | ガイドシュー（かご側・おもり側）     | かご側：8kレール用 おもり側：5kレール用 | 既設流用                     |  |
| ガイドレール（かご・おもり） |                | かご側：8kレール おもり側：5kレール | 既設流用                   |                          |  |
| 非常止め           |                | 次第ぎき非常止め             | 既設流用                   |                          |  |
| つり合いおもり        |                | 鋳物製おもり               | 既設流用                   |                          |  |
| 緩衝器（かご・おもり）    |                | スプリング式               | 既設流用                   |                          |  |
| 三方枠            |                | ステンレスヘアライン仕上         | 既設流用                   |                          |  |
| 戸              |                | 鋼板塗装仕上               | 既設流用                   |                          |  |
| 敷居             |                | 硬質アルミ製               | 既設流用                   | 抗ウイルス・抗菌コート              |  |
| 位置表示器（乗場ボタン組込） |                | アナログ位置表示器            | デジタル位置表示器（新規取替）        |                          |  |
| かご仕様           |                | 天井                   | 鋼板塗装（グローブ照明）           | 既設流用                     |  |
|                | 壁              | 正面                   | 化粧鋼板                   | 既設流用                     |  |
|                |                | 側面                   | 化粧鋼板                   | 既設流用                     |  |
|                |                | 袖壁                   | 化粧鋼板                   | ステンレスヘアライン仕上（新規取替）       |  |
|                | 戸              | 化粧鋼板                 | 既設流用                   |                          |  |
|                | 出入口上板          | 鋼板塗装仕上               | ステンレスヘアライン仕上（新規取替）     |                          |  |
|                | 出入口柱           | アルミアルマイト仕上           | ステンレスヘアライン仕上（新規取替）     |                          |  |
|                | 巾木             | アルミアルマイト仕上           | 既設流用                   |                          |  |
|                | 敷居             | 硬質アルミ製               | 既設流用                   |                          |  |
|                | 操作盤            | マイクロタッチ式             | クリックボタン式（新規取替）         | 抗ウイルス・抗菌コート              |  |
| 主な付加仕様         | 位置表示器          | かご操作盤一体型             | かご操作盤一体型（液晶表示）（新規取替）   |                          |  |
|                | 床敷物            | ゴムタイル t 6            | 既設流用                   |                          |  |
|                | 荷摺             | ステンレスヘアライン仕上         | 既設流用                   |                          |  |
|                | 地震時管制運転装置      | S波 2段階設定             | P波+S波 3段階設定（新規取替）      |                          |  |
|                | 自家発管制運転装置      | あり                   |                        | 帰着順 1→2→…→10（号機順） 帰着階 1階 |  |
|                | 耐震対策           | 1981年耐震指針対応          | 2014年耐震指針Aクラス対応        |                          |  |
|                | 火災時管制運転装置      | あり                   | あり                     | 監視盤キースイッチ式 帰着階：1階        |  |
|                | 戸開走行保護装置（UCMP） | なし                   | あり                     |                          |  |
|                | ドアセンサ機能付加      | なし                   | マルチビームドアセンサー           |                          |  |
|                | 冠水時管制運転装置      | なし                   | あり                     |                          |  |
|                | 遠隔休止スイッチ       | あり                   | あり                     | 休止階：1階                   |  |
|                | かご上スピーカー       | あり                   | あり                     |                          |  |
|                | かご内アナウンス       | なし                   | あり                     | 気配りアナウンス                 |  |
|                | 車いす仕様          | なし                   | なし                     |                          |  |
|                | 視覚障がい者仕様       | なし                   | なし                     |                          |  |
| 聴覚障がい者仕様       | なし             | なし                   |                        |                          |  |
| 高調波対策          | なし             | あり                   |                        |                          |  |
| 監視盤            | あり             | あり                   |                        |                          |  |

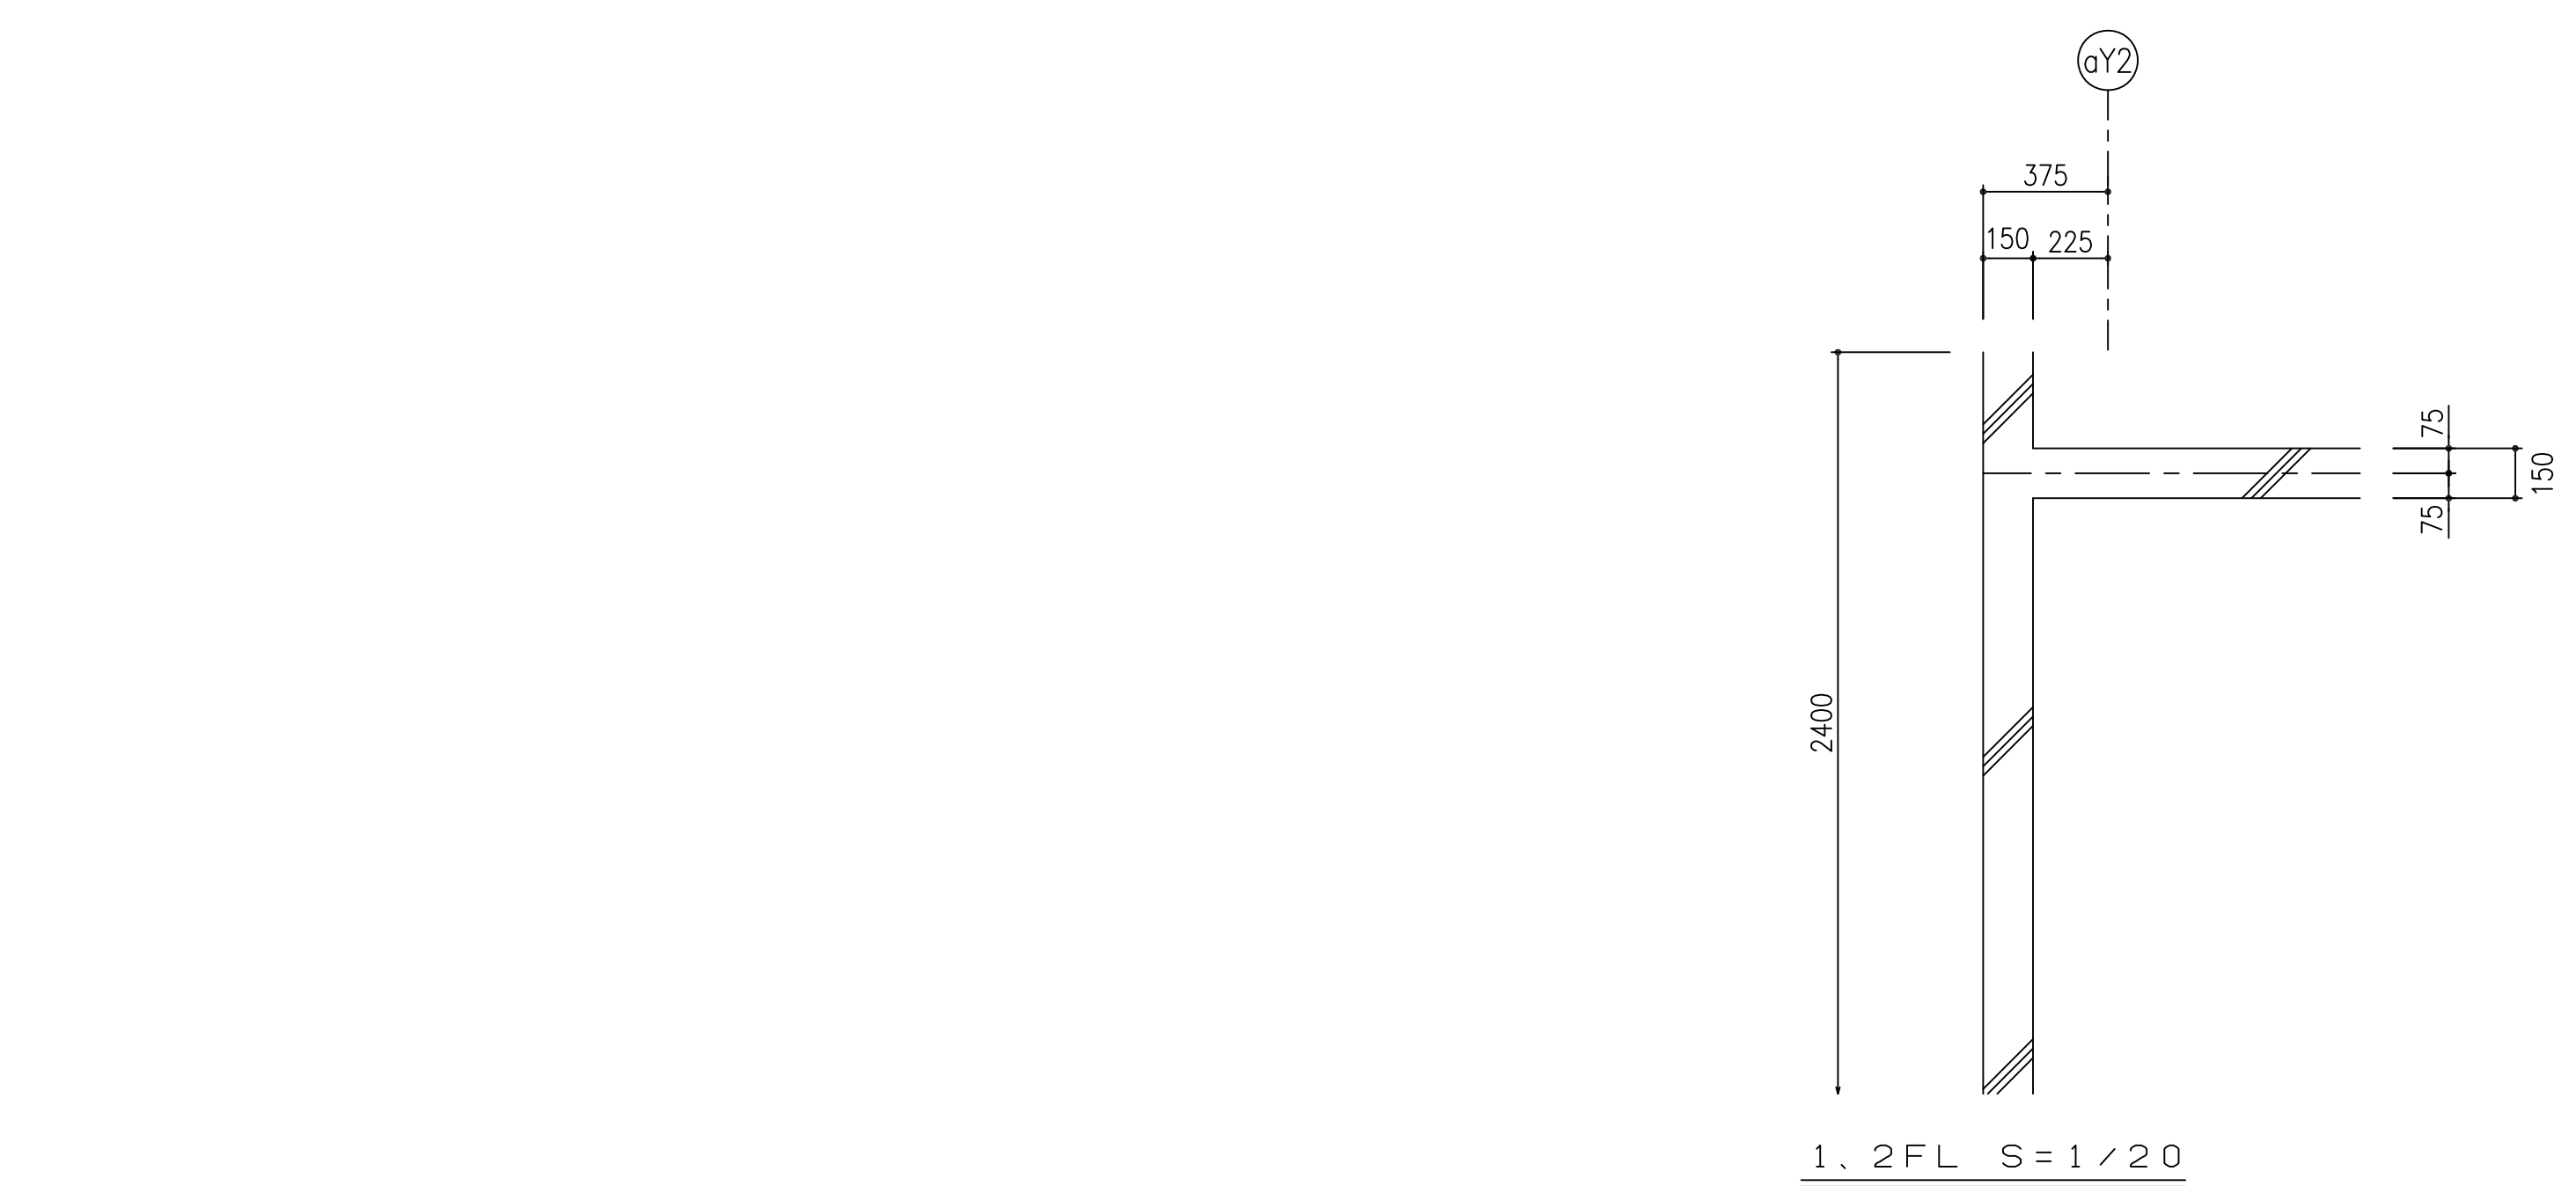


| エ レ ベ ー タ ー 仕 様 要 項 |                       |
|---------------------|-----------------------|
| 号機名                 | No.10 号機              |
| 用途                  | 乗用                    |
| 制御方式                | 可変電圧可変周波数制御方式         |
| 操作方式                | 乗合全自動方式               |
| 積載・定員               | 750kg 最大定員 11 名       |
| 定格速度                | 60m/min               |
| 動力用電源               | 三相交流 200V 50Hz        |
| 照明用電源               | 単相交流 100V 50Hz        |
| 巻上機                 | PMF011MB 4.8KW        |
| ツナ車                 | φ550                  |
| ソラセ車                | φ480                  |
| ロープ                 | φ12 × 4本 1：1 ローピング    |
| 停止個所                | B2、B1、1、2 階 計4 個所     |
| レール                 | かご側：8kg/m おもり側：5kg/m  |
| かご内法                | 間口：1400mm × 奥行：1350mm |
| 出入口                 | 幅 ：800mm × 高さ：2100mm  |
| 戸閉方式                | 電動式                   |
| 緩衝器                 | バネ式                   |
| 外部連絡装置              | 1 階 守衛室               |

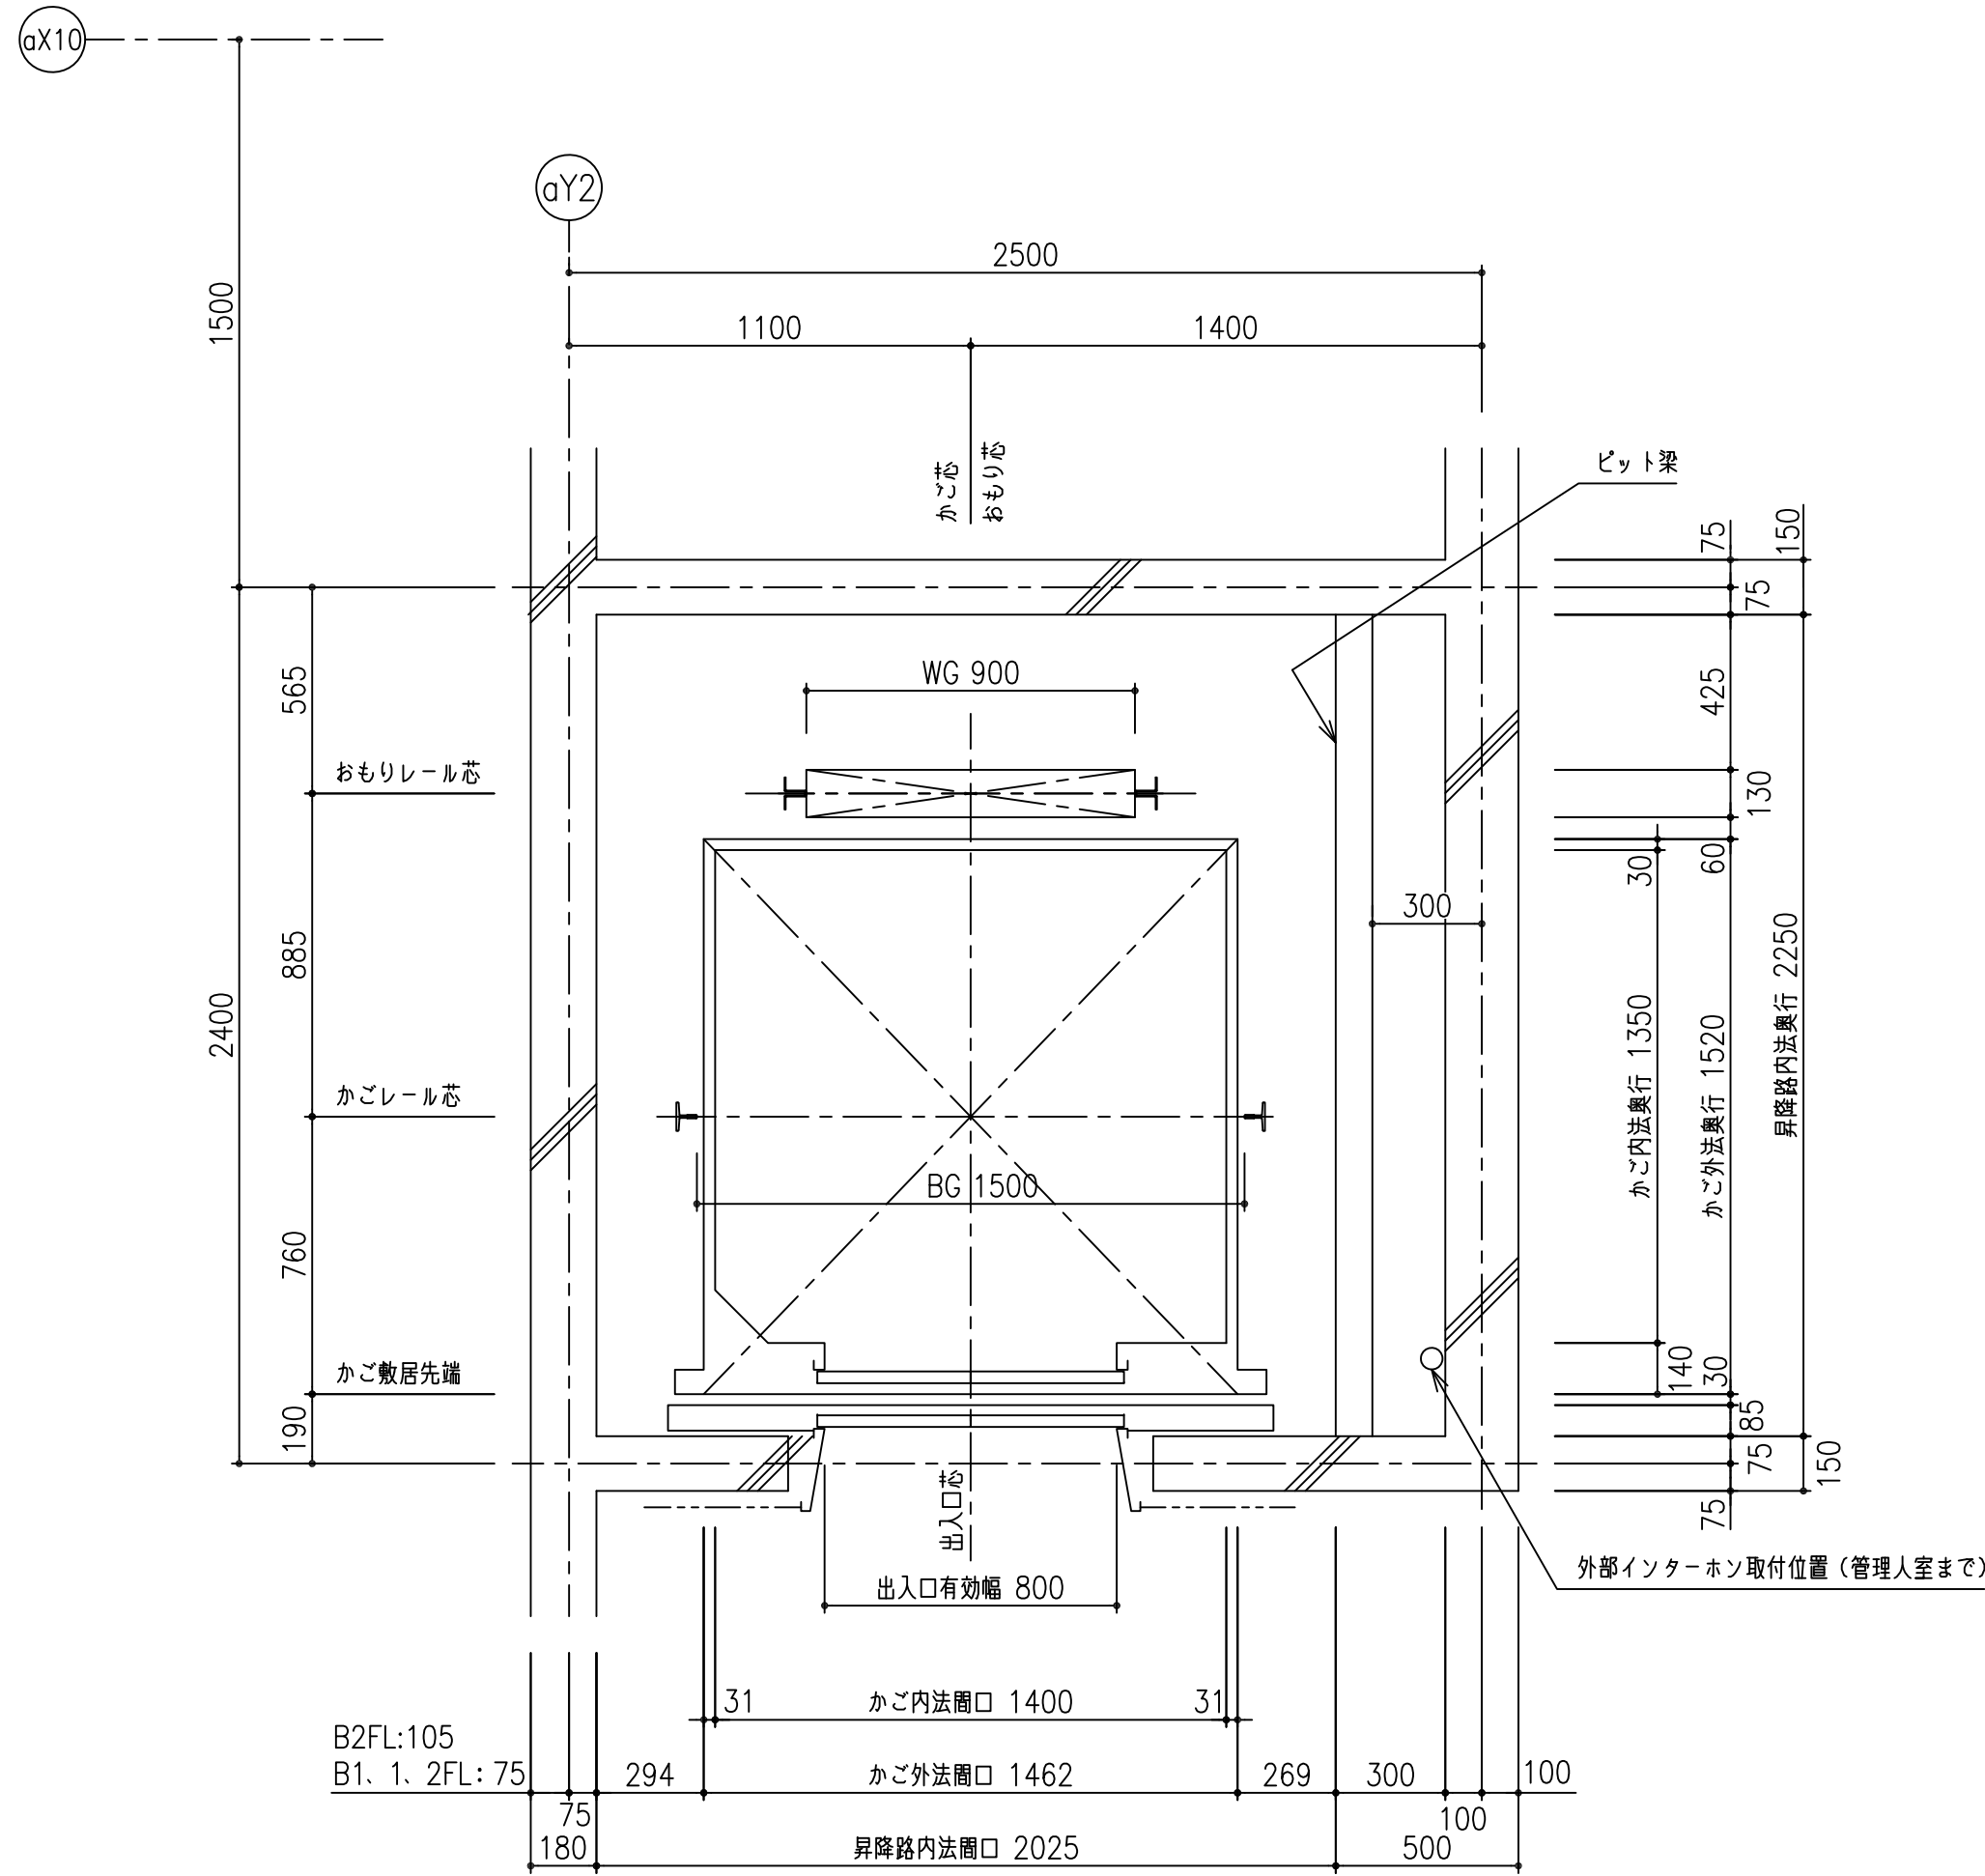


昇降路平面図 S=1/20  
(B2、B1FL)

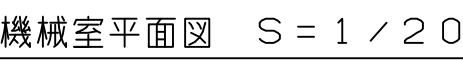

宮城県立がんセンター  
10号機 機械室平面図

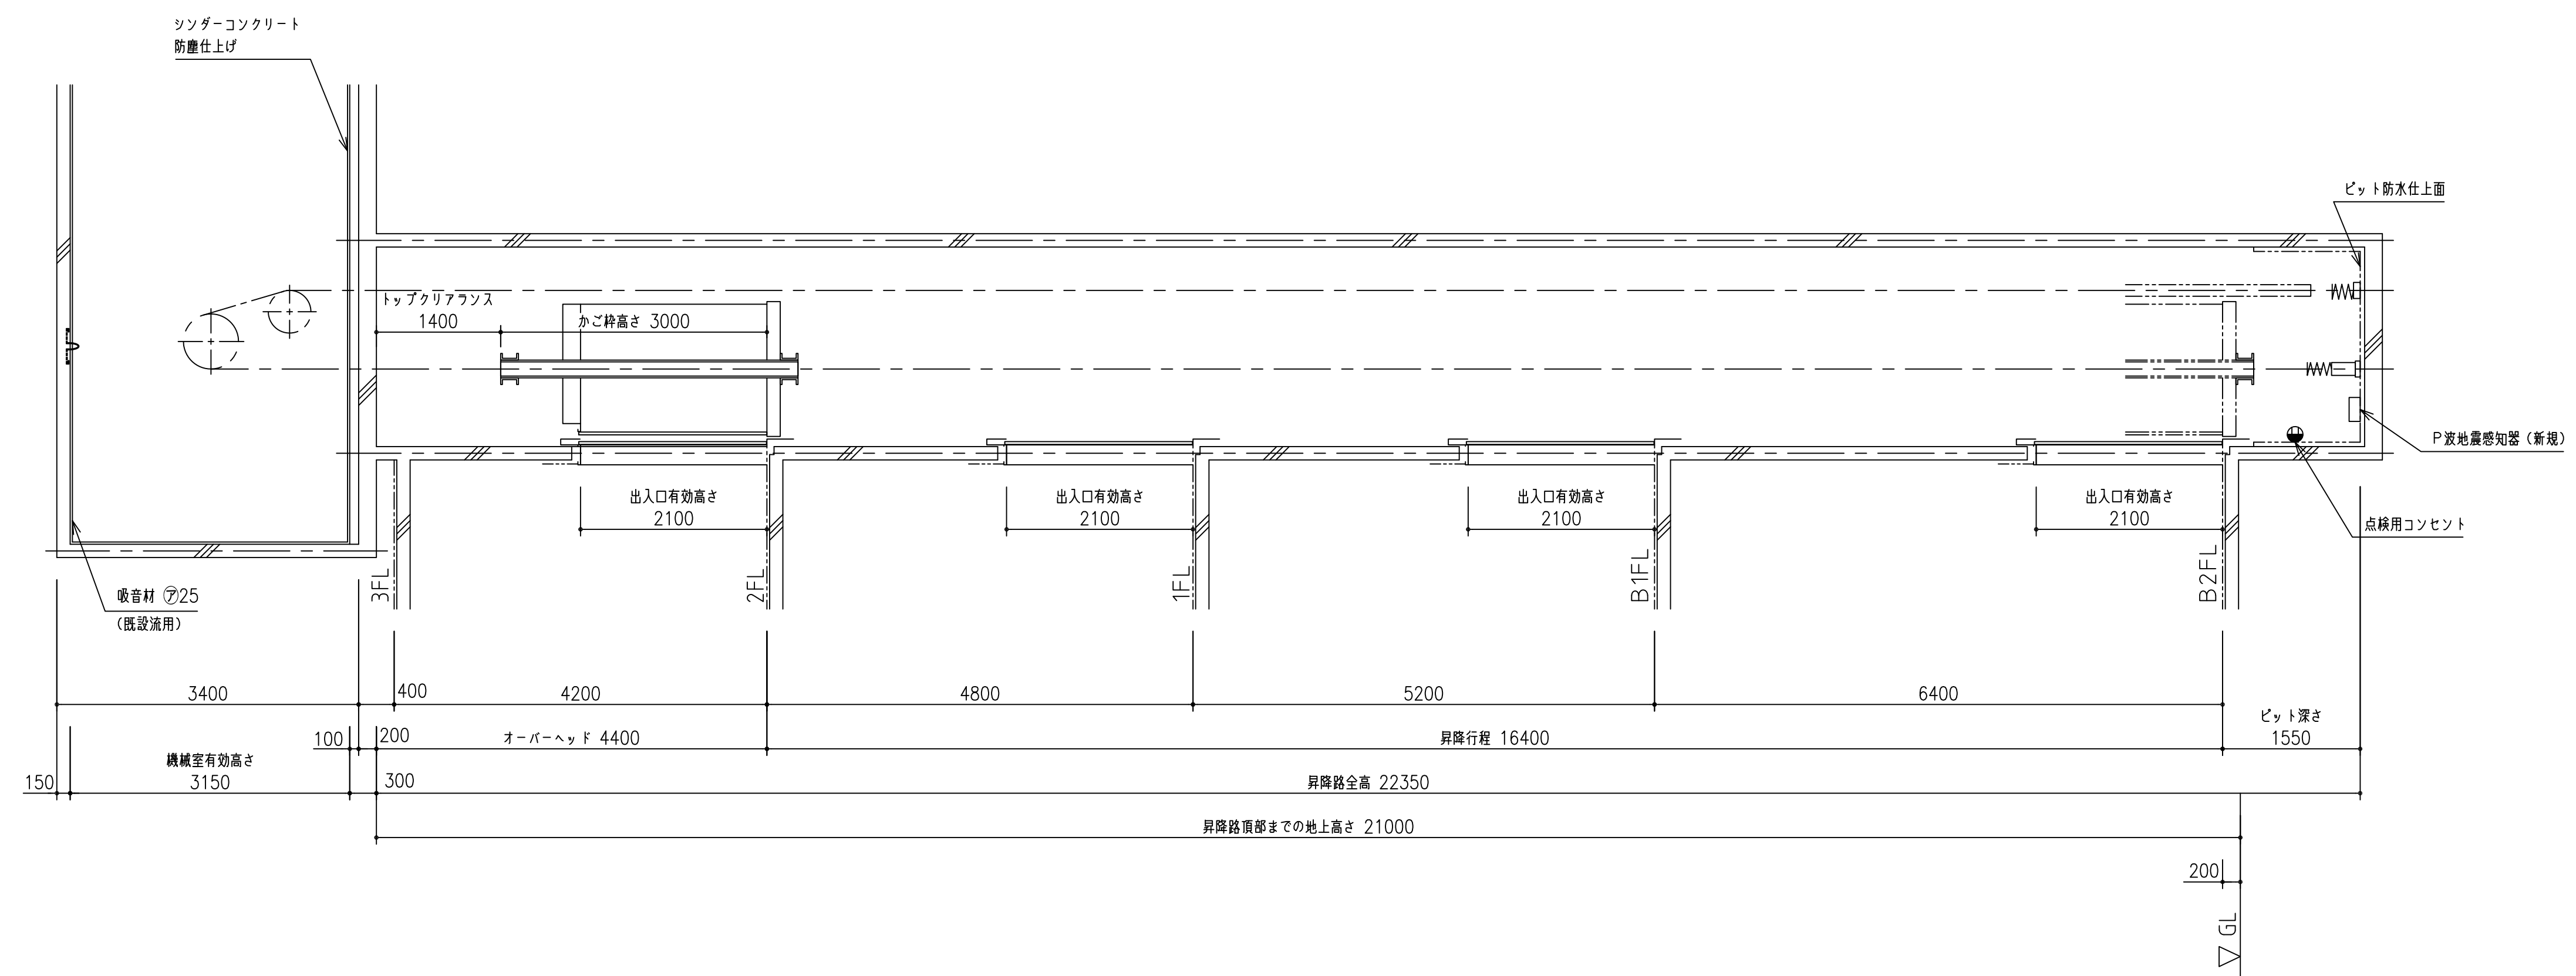


昇降路縦断面図 S = 1 / 5 0



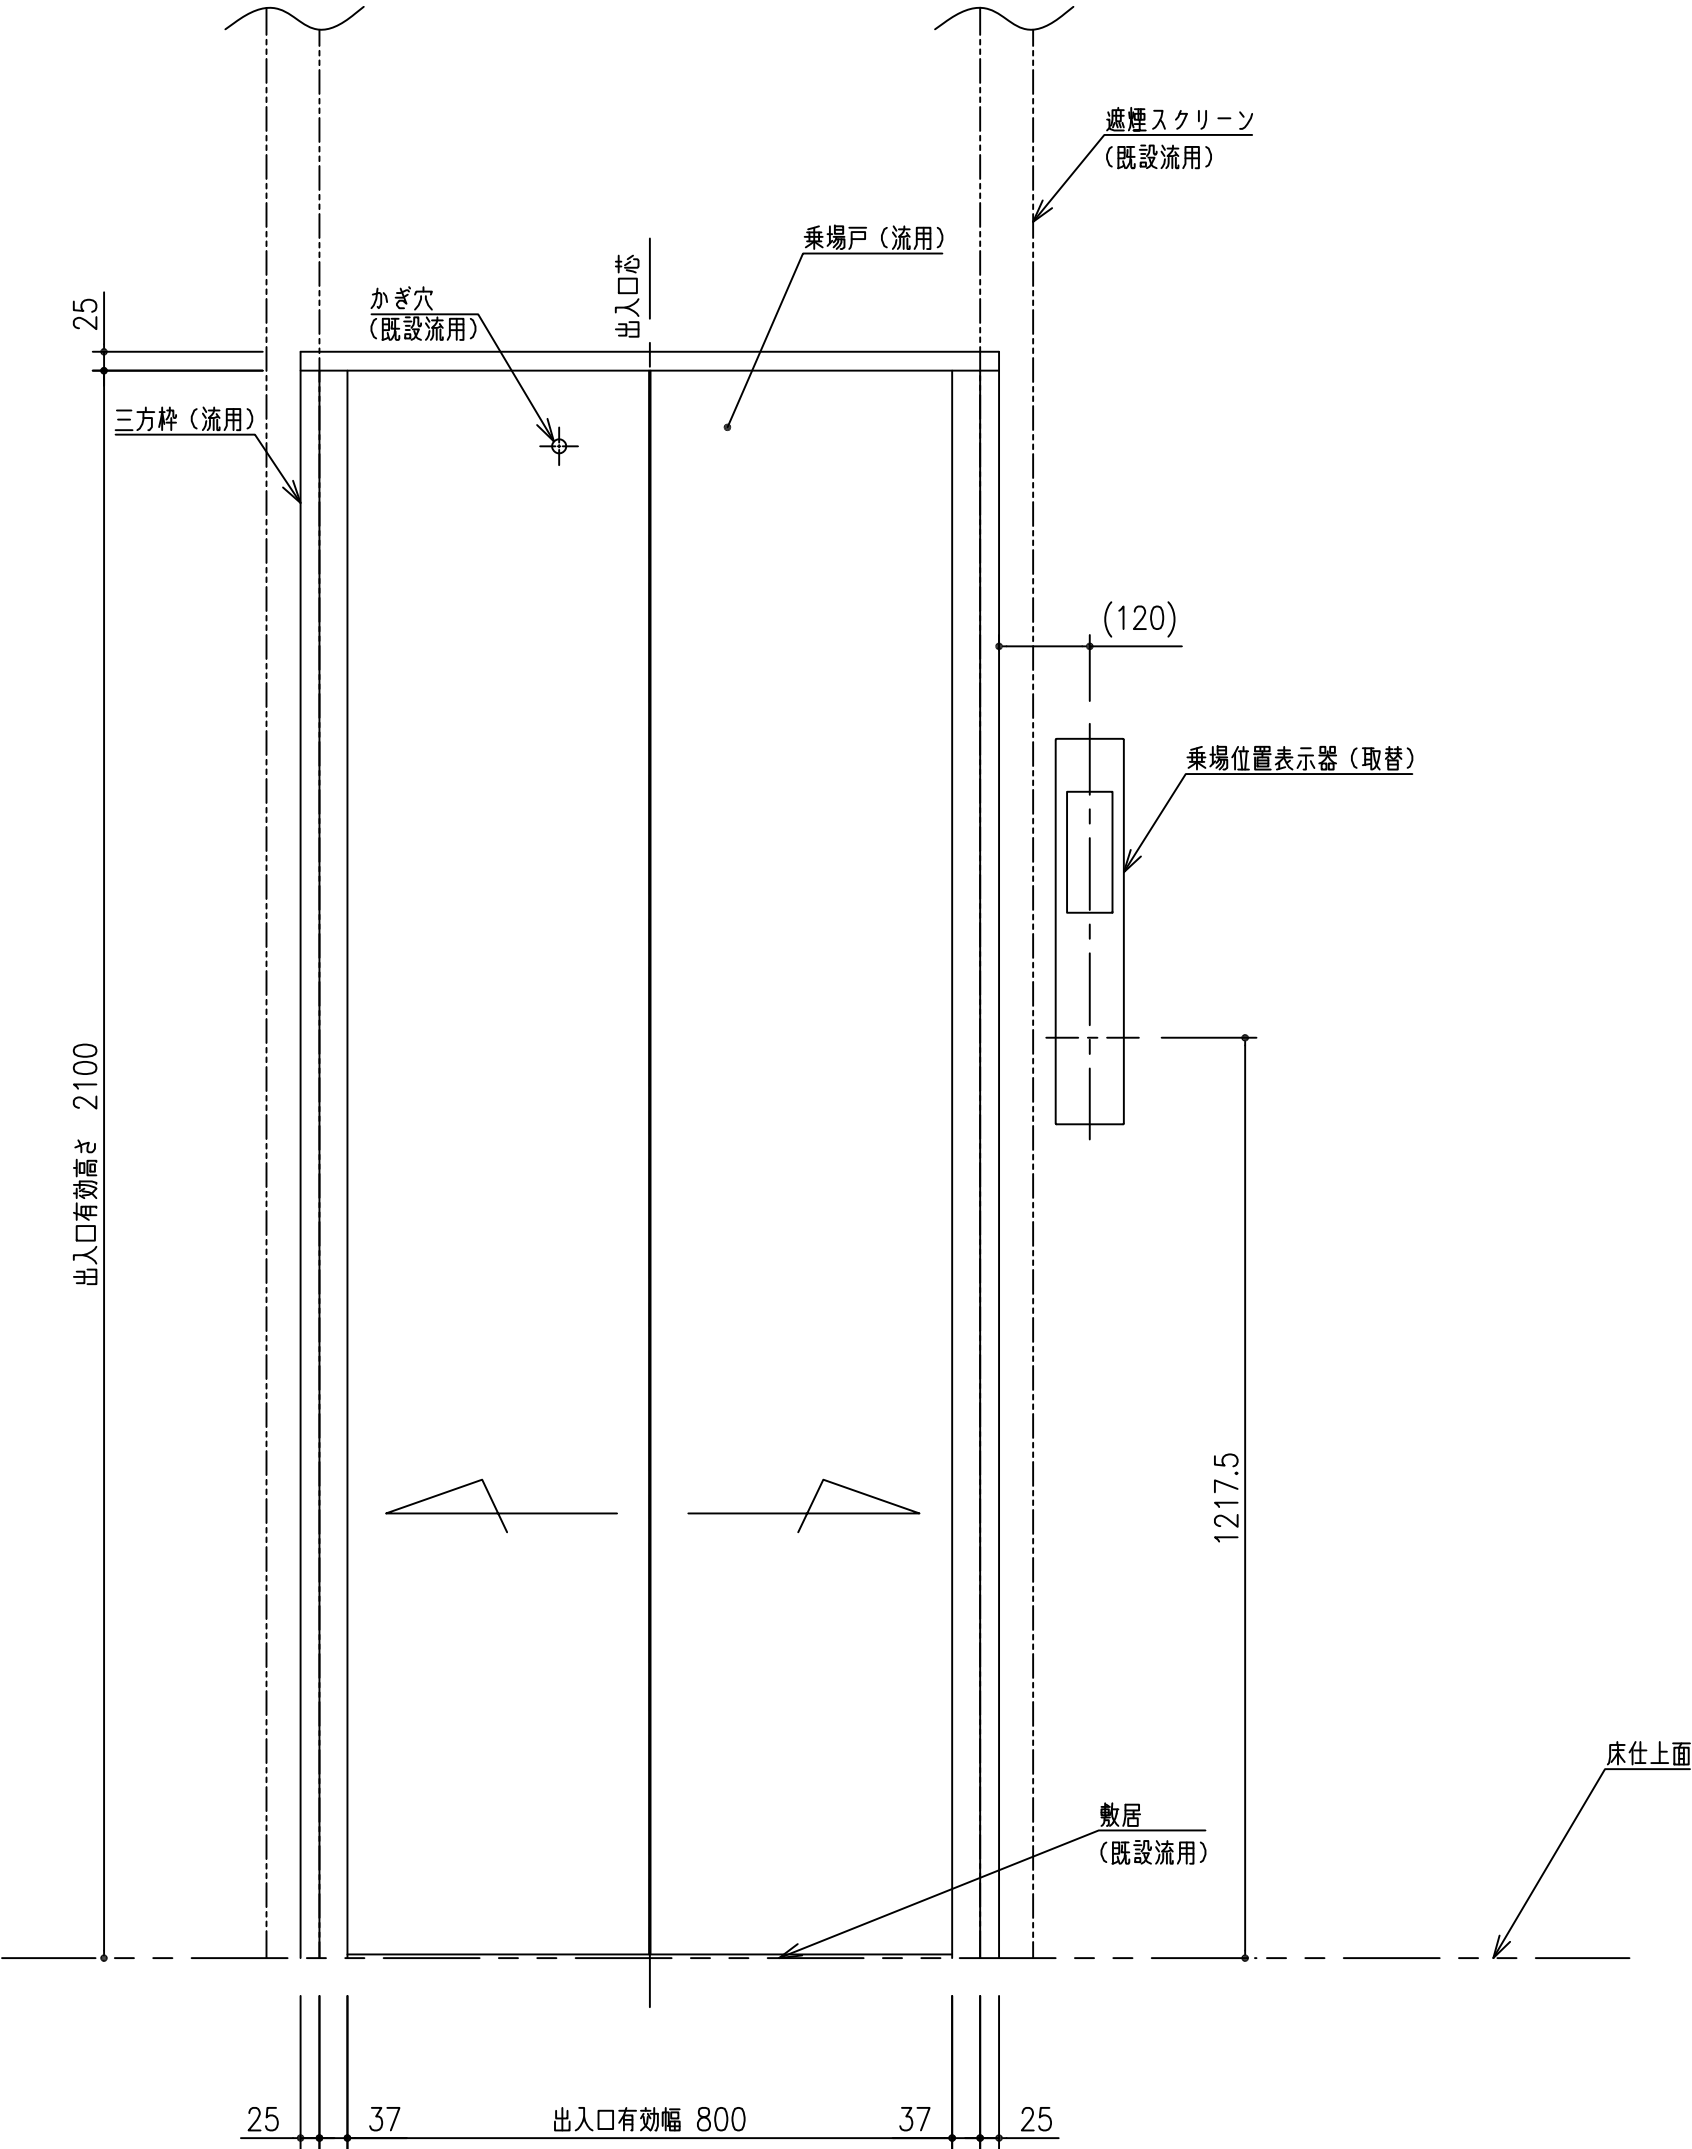


乗場正面図 S = 1 / 1 0

| 意 匠 仕 様 |              |        |
|---------|--------------|--------|
| 三方枠     | ステンレスヘアライン仕上 | (既設流用) |
| 乗場戸     | 鋼板塗装仕上       | (既設流用) |
| 敷居      | 硬質アルミ製       | (既設流用) |



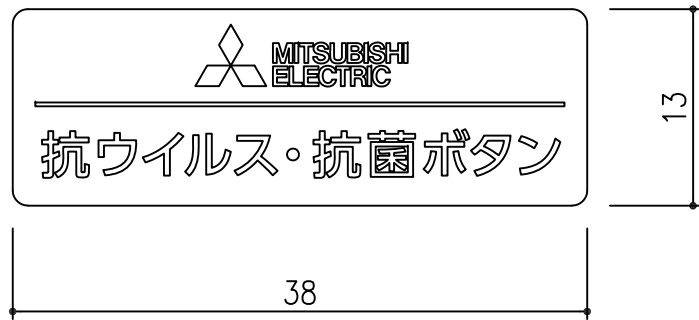


抗ウイルス・抗菌表示名板 S=2 / 1

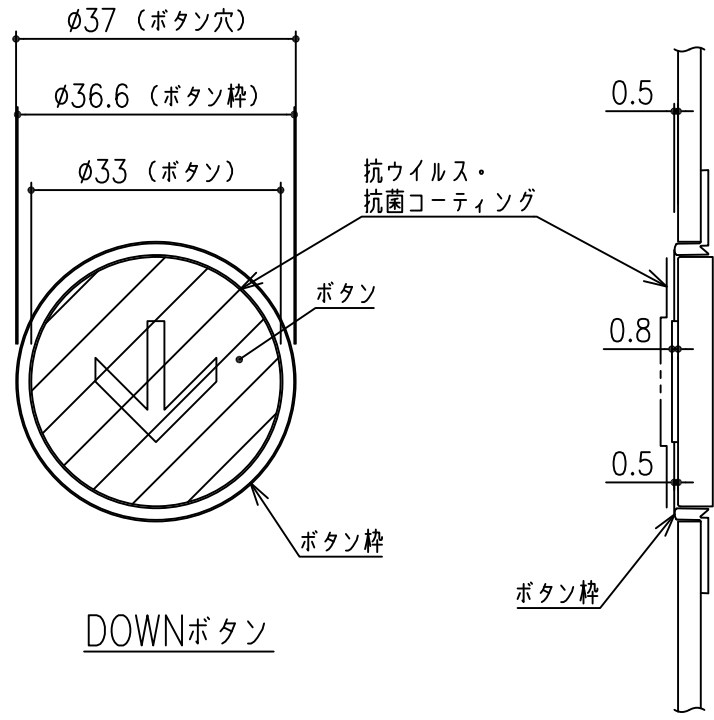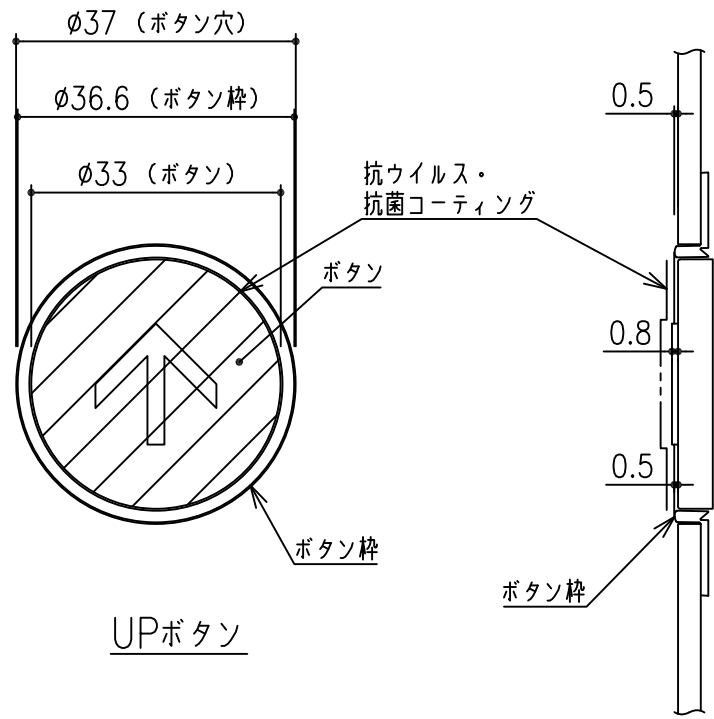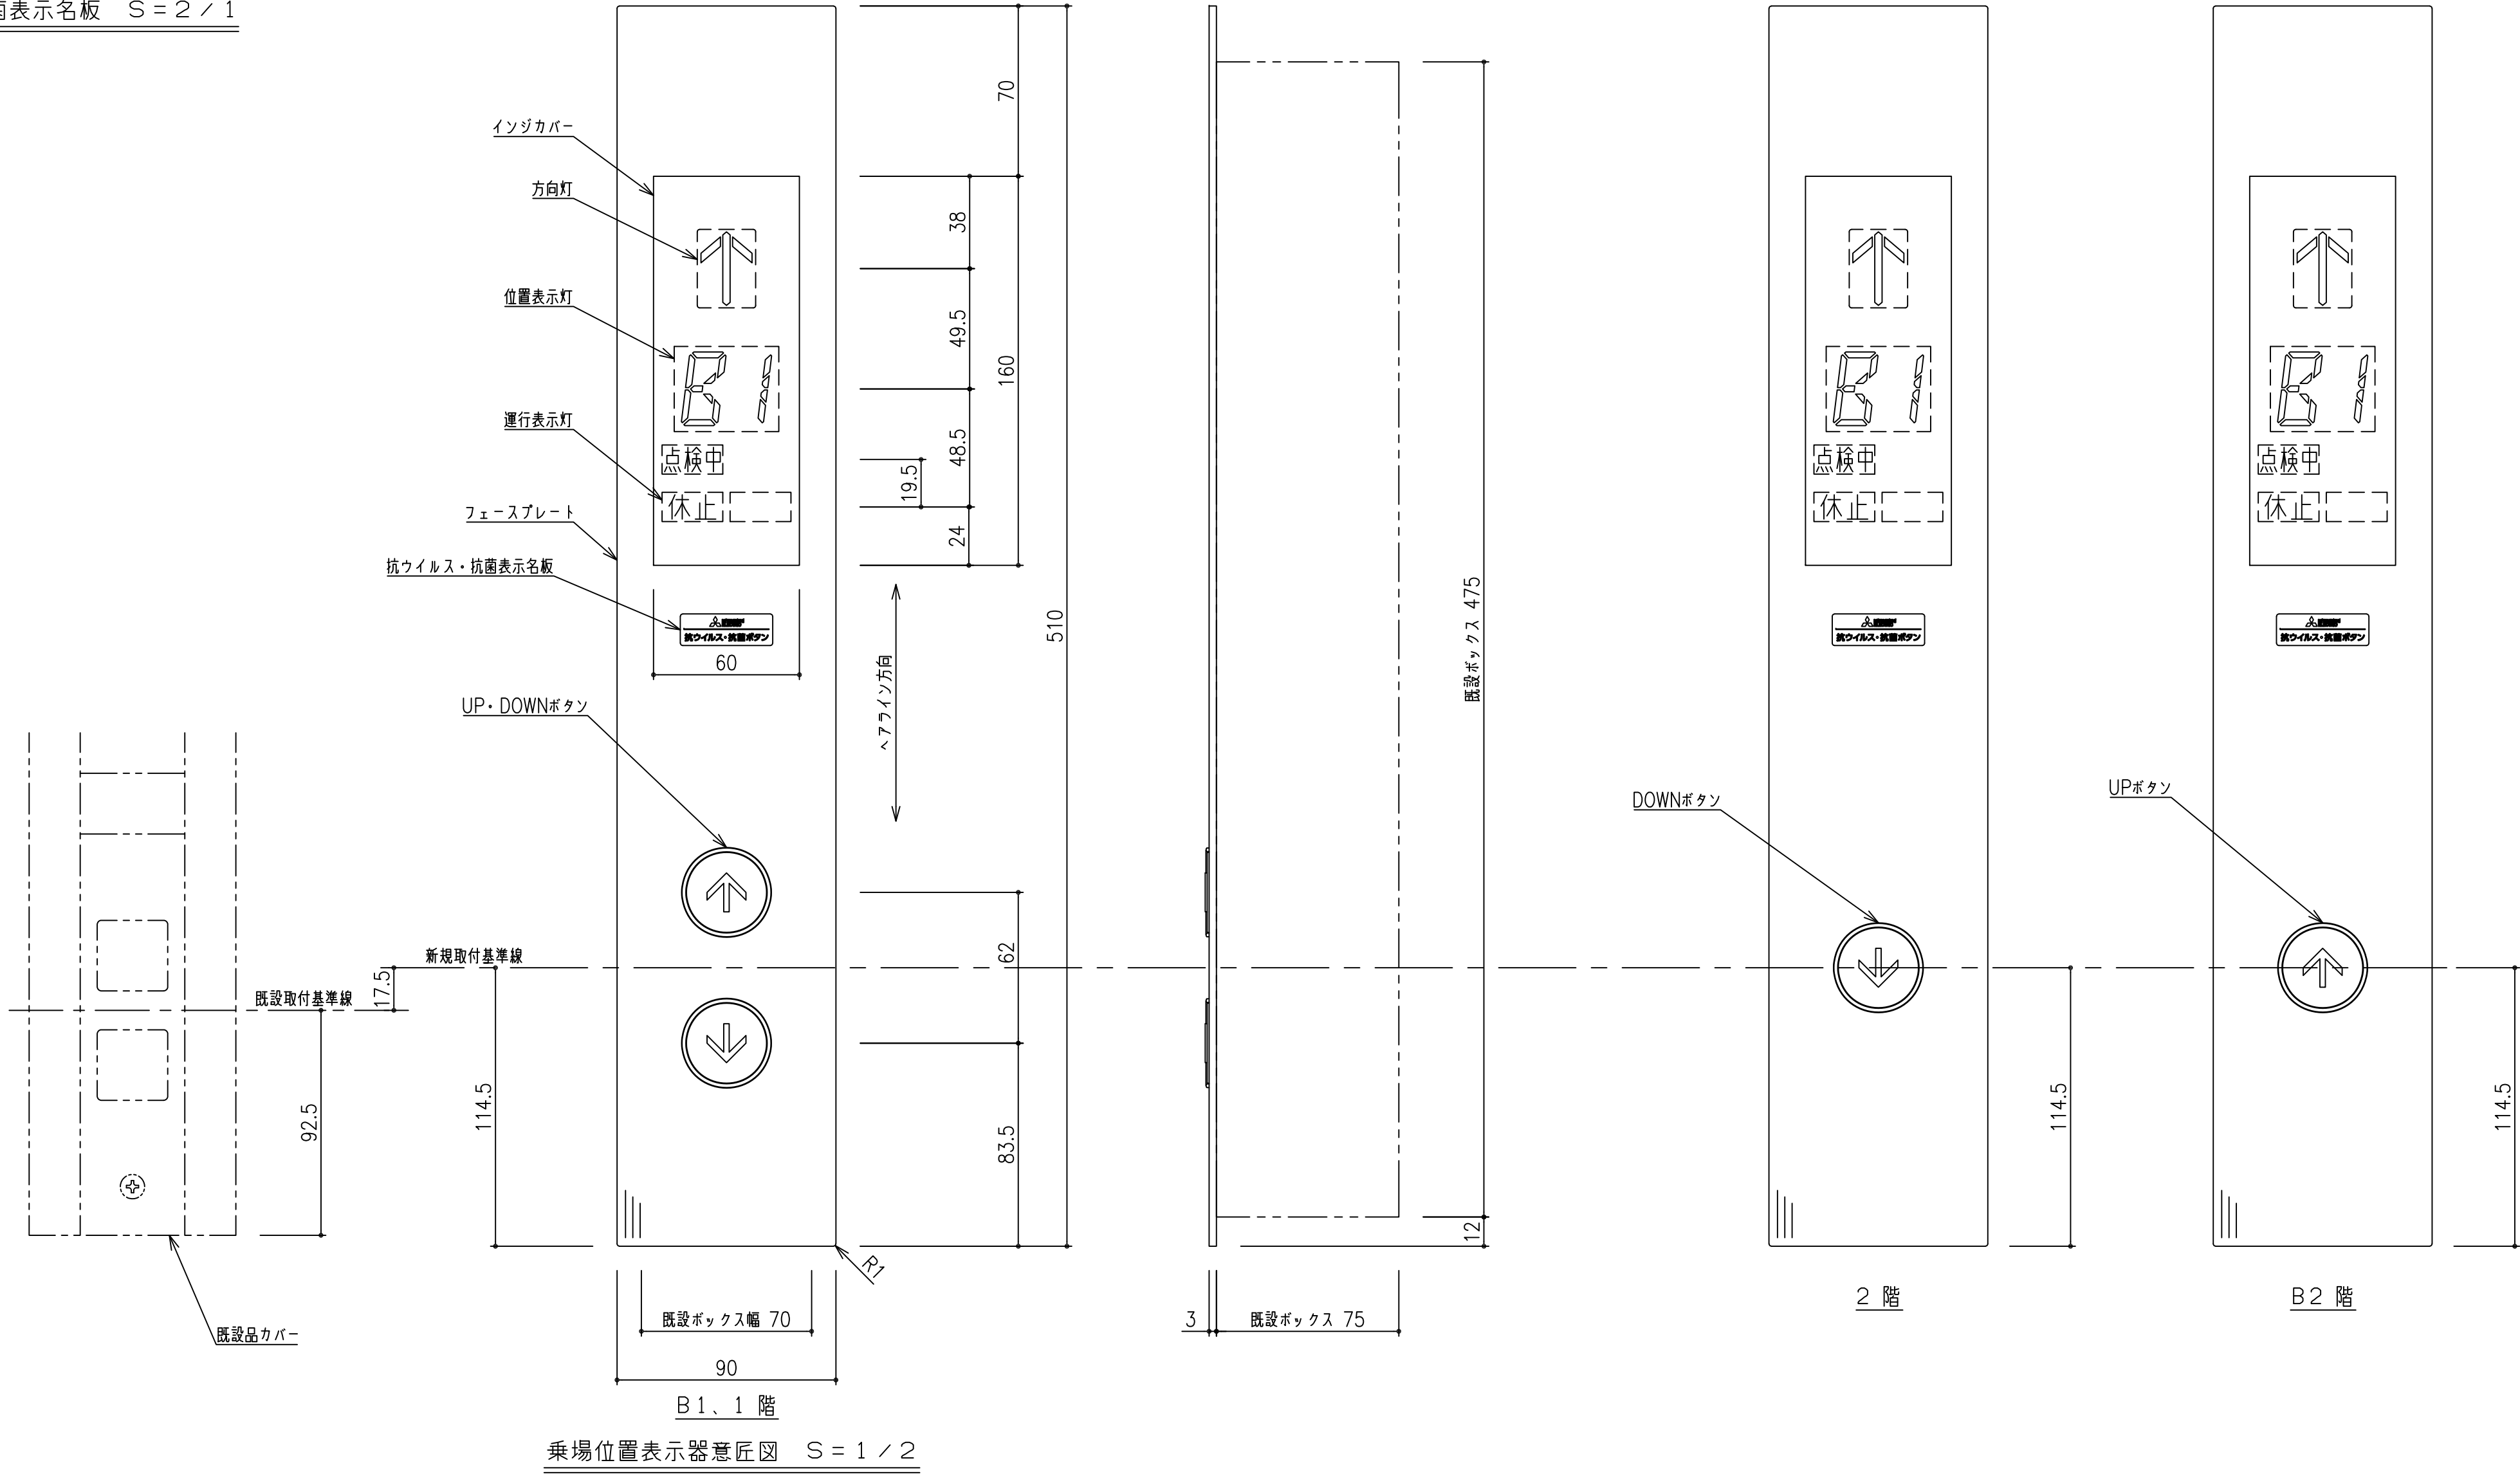


ボタン詳細 S=1 / 1

| 意 匠 仕 様      |                                                                                         |
|--------------|-----------------------------------------------------------------------------------------|
| フェースプレート     | ステンレスヘアライン仕上 t 3.0                                                                      |
| インジカパー       | プラスチック（グレースモーク）                                                                         |
| 方向灯・位置表示灯    | LED（オレンジ点灯）                                                                             |
| 運行表示灯        | LED（オレンジ点灯）                                                                             |
| UP・DOWNボタン   | ボタン：ステンレスバイブレーション<br>マーク：プラスチック（白）凸形状<br>ボタン枠：透明<br>応答灯点灯箇所：マーク及びボタン枠<br>応答灯：LED（黄橙色点灯） |
| 抗ウイルス・抗菌表示名板 | プラスチック（透明裏面グレー印刷）<br>文字・マーク：白色                                                          |

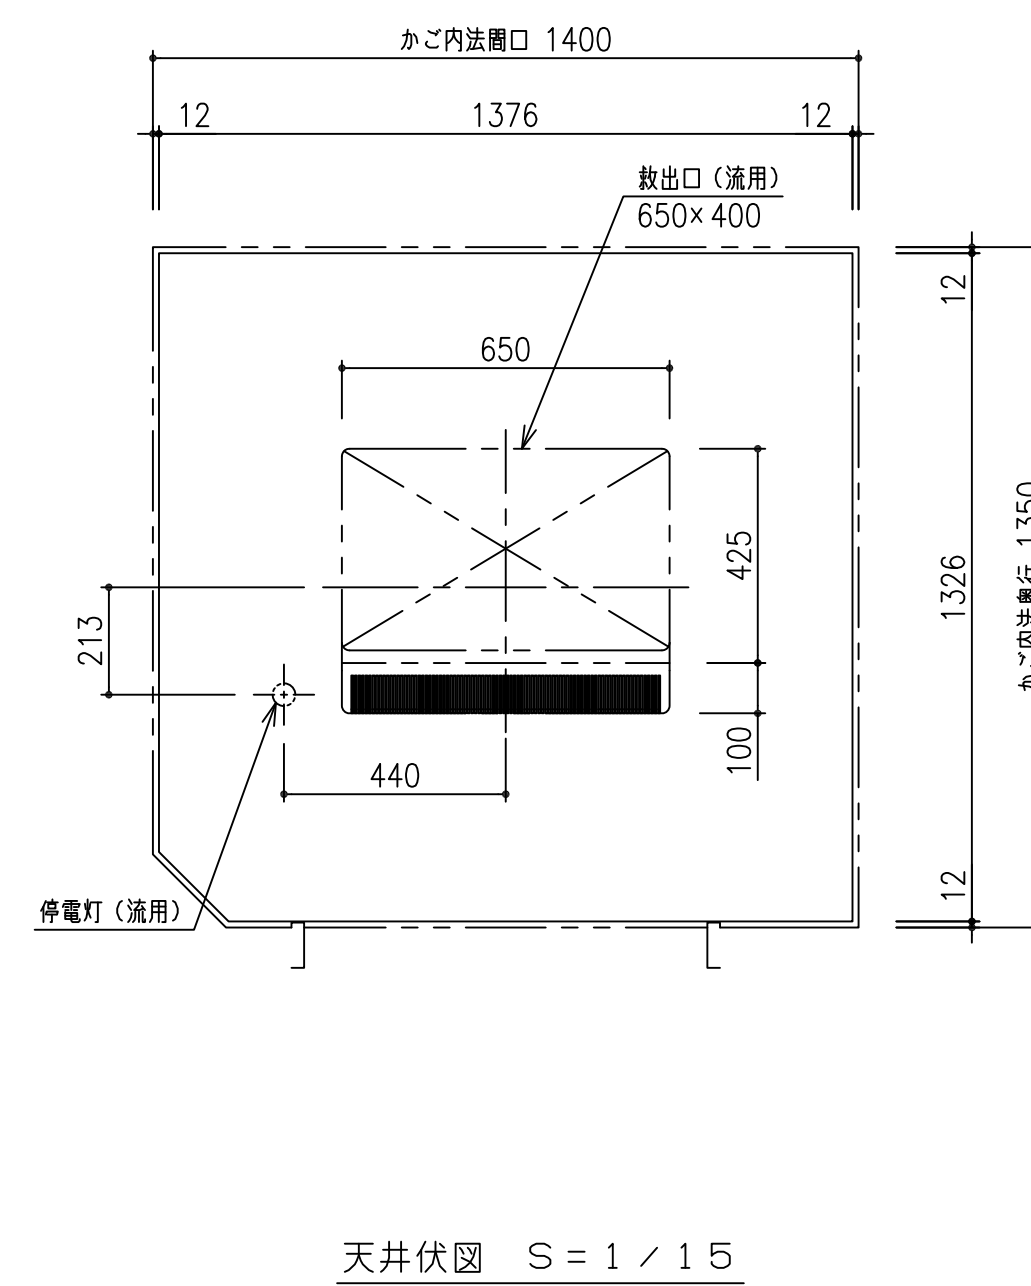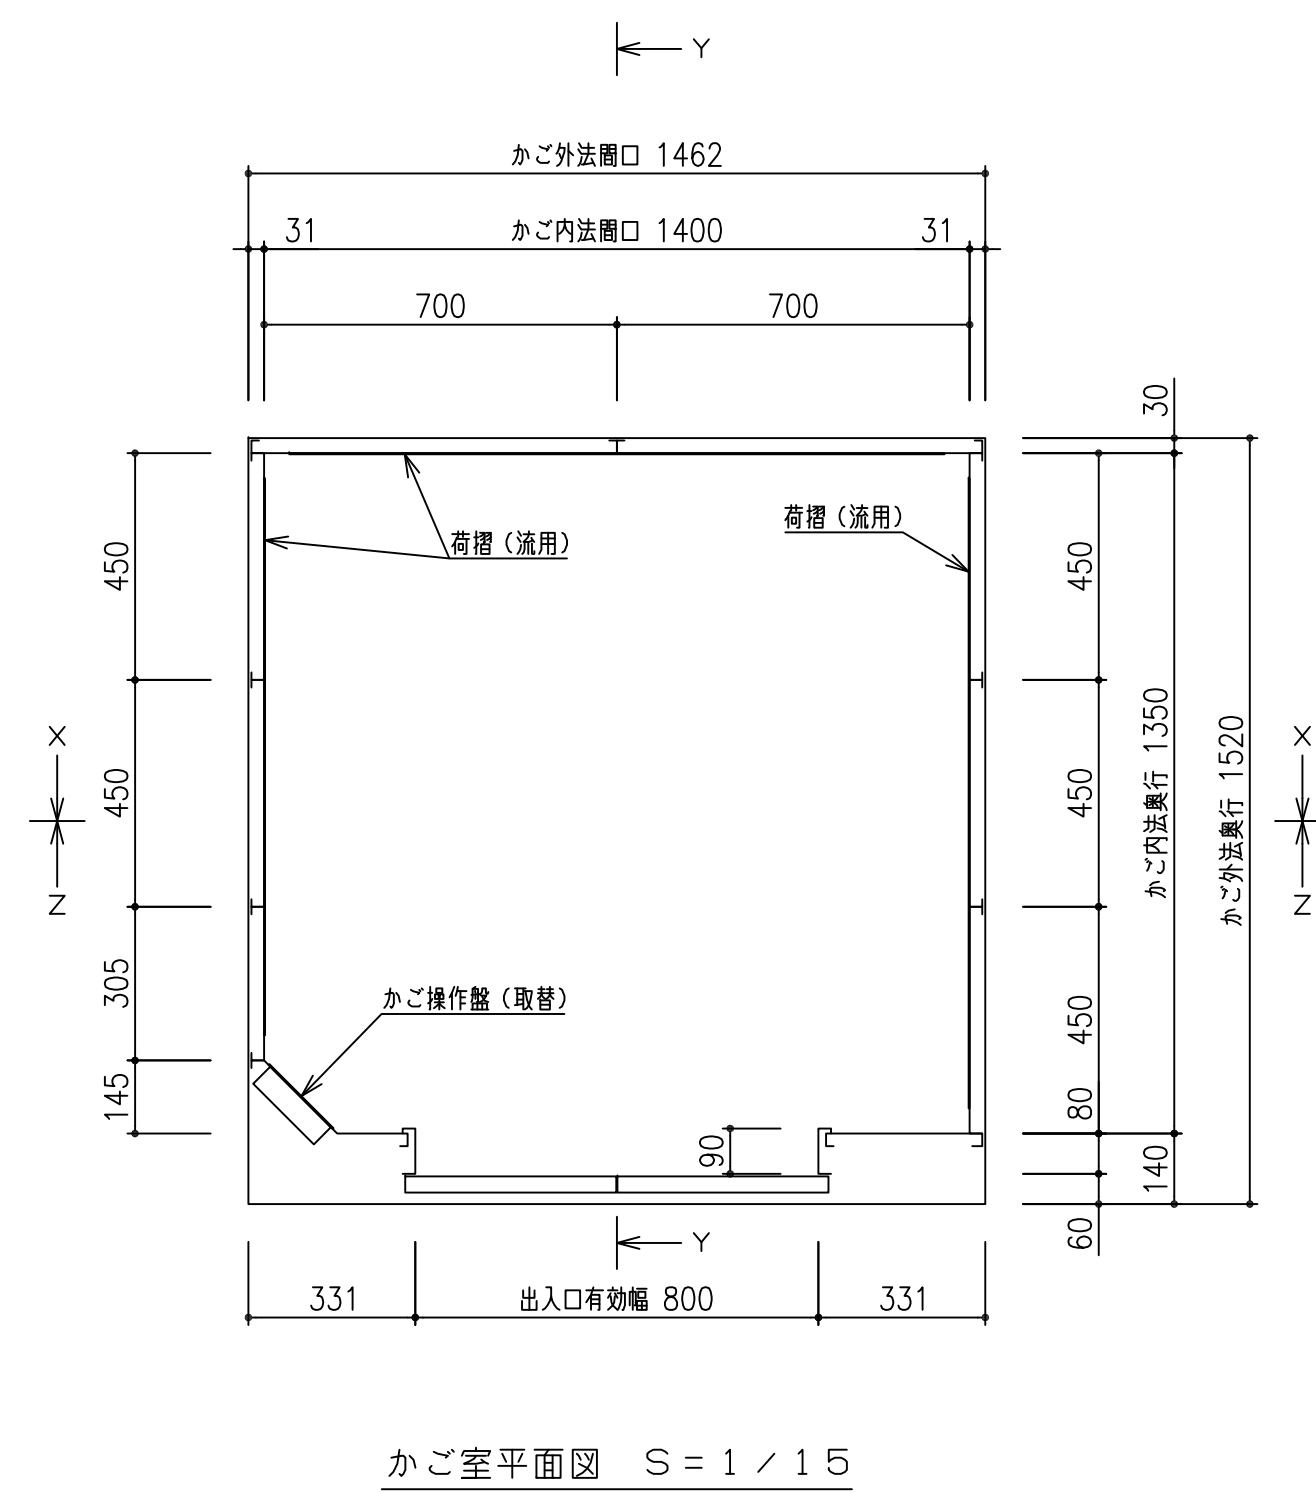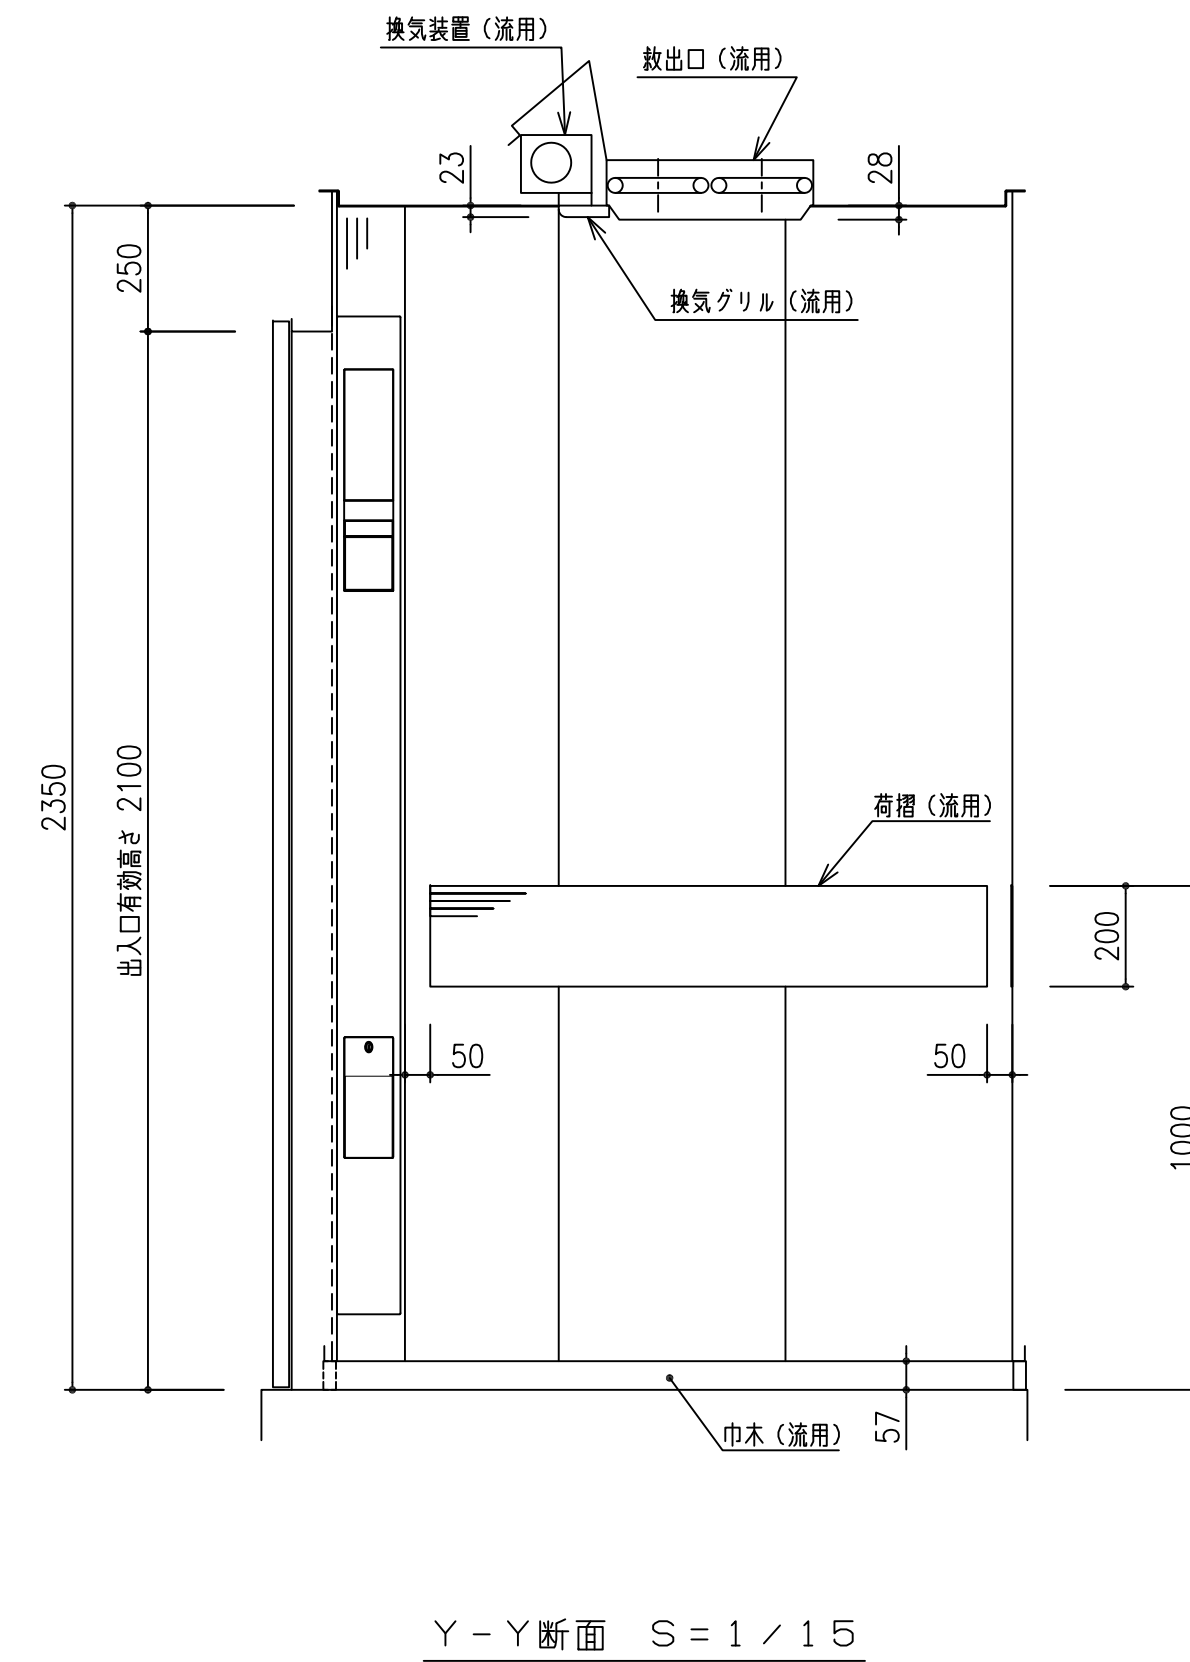


| 意 匠 仕 様 |                                            |        |
|---------|--------------------------------------------|--------|
| 天井      | 鋼板塗装仕上                                     | (既設利用) |
| 照明      | 乳白色樹脂グローブ<br>円形蛍光灯照明 20W×4<br>(停電灯 6V 10W) | (既設利用) |
| 換気装置    | プラスチック換気グリル付ファン<br>ラインフローファン (AC100V20W)   | (既設利用) |
| 壁       | 化粧鋼板仕上                                     | (既設利用) |
| 出入口上板   | ステンレスヘアライン仕上                               | (新規取替) |
| 戸       | 化粧鋼板仕上                                     | (既設利用) |
| 袖壁      | ステンレスヘアライン仕上                               | (新規取替) |
| 出入口柱    | ステンレスヘアライン仕上                               | (新規取替) |
| 巾木      | アルミアルマイト仕上                                 | (既設利用) |
| 床仕上     | ゴムタイル t6                                   | (既設利用) |
| 敷居      | 硬質アルミ製                                     | (既設利用) |
| 荷摺      | ステンレスヘアライン仕上                               | (既設利用) |

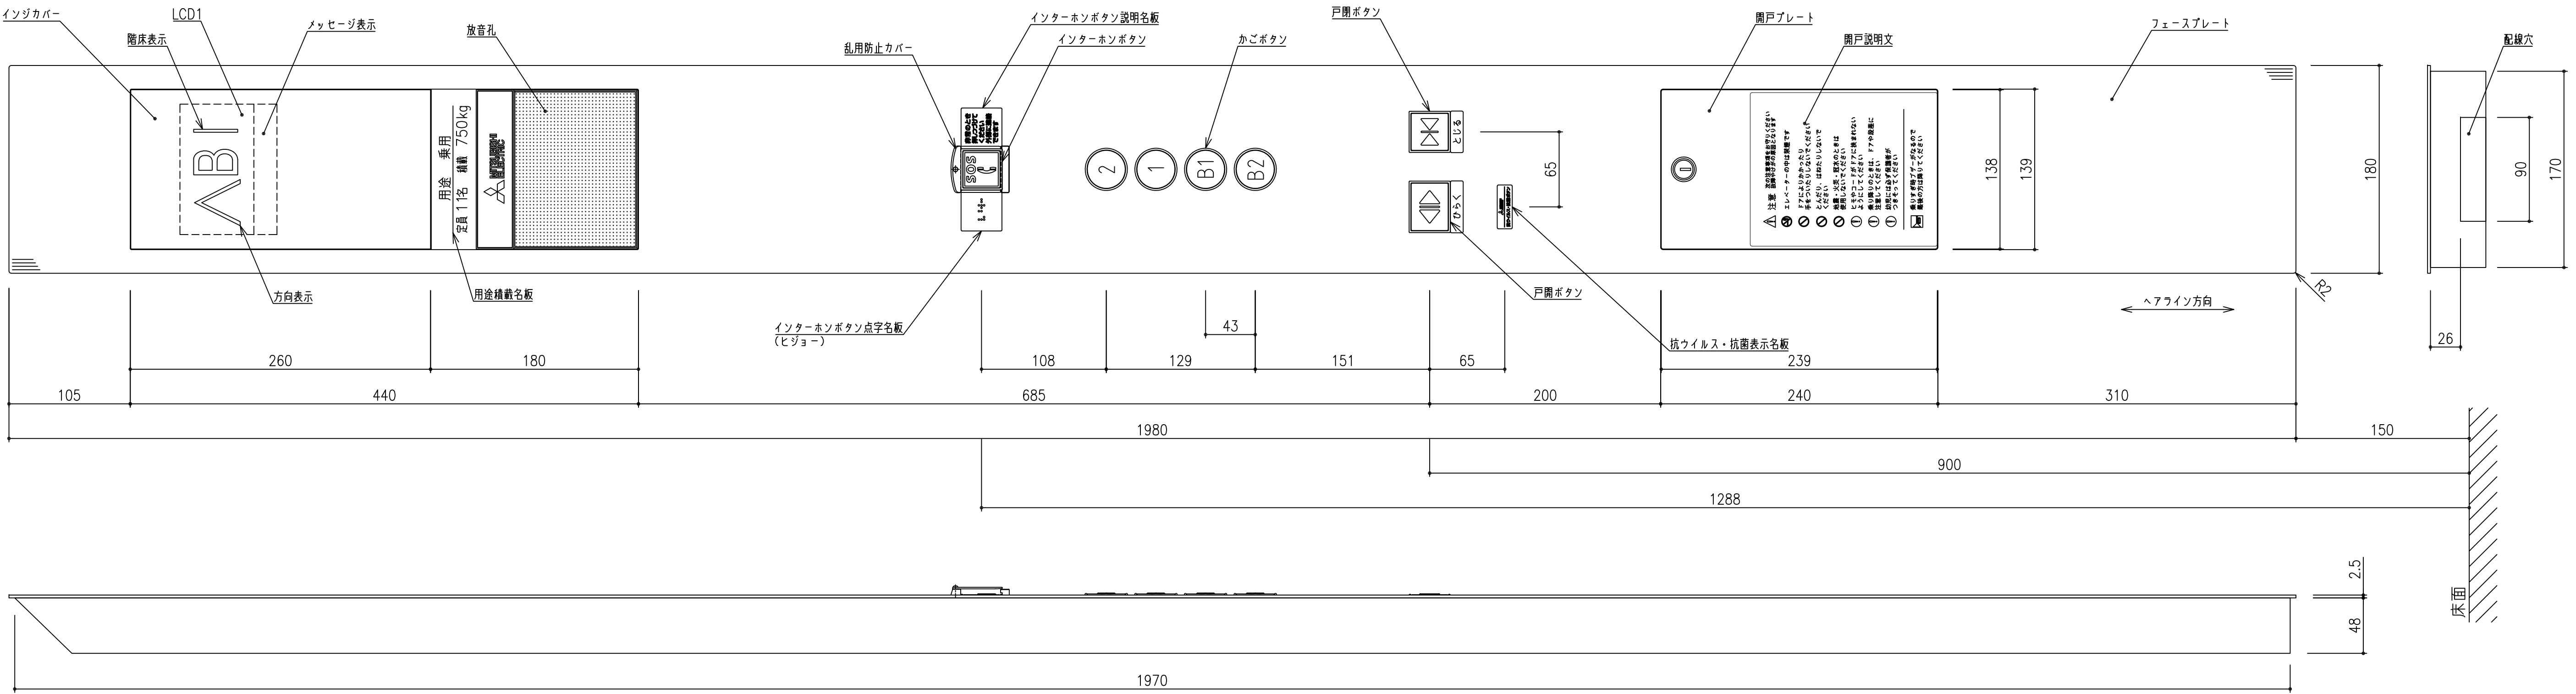

かご操作盤意匠図 S=1/3




液晶インジ表示内容 S=1/2

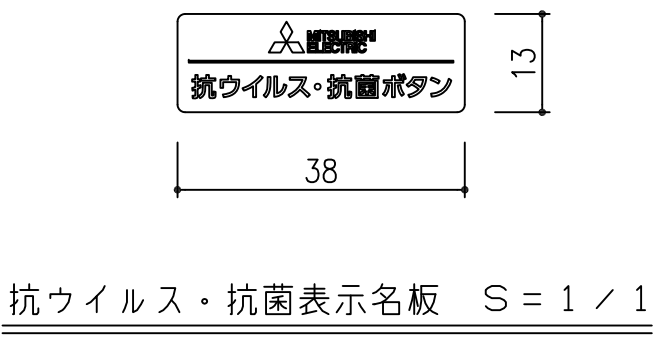


抗ウイルス・抗菌表示名板 S=1/1

用途 乗用  
定員 11名 積載 750kg


用途積載部分表示内容 S=1/1

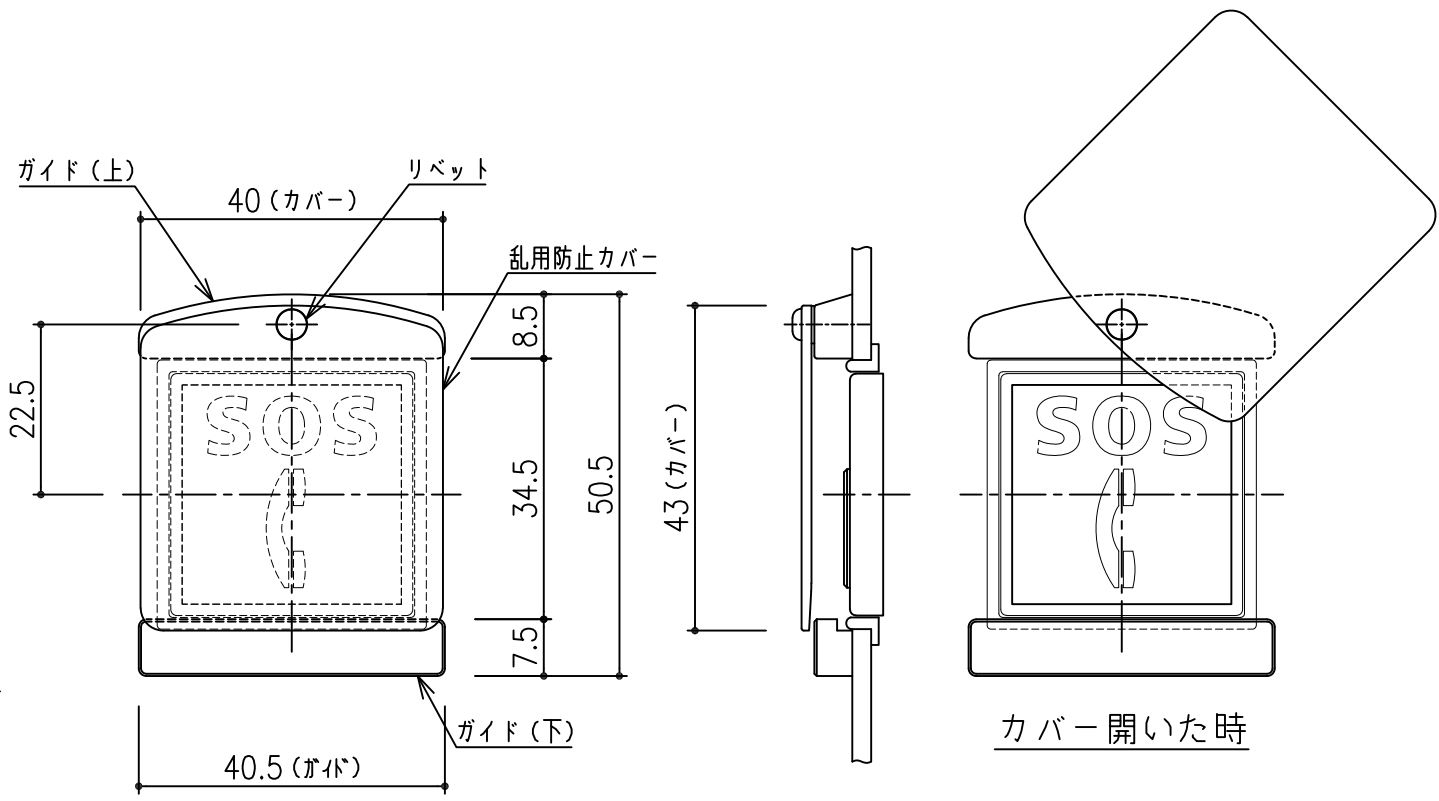


乱用防止カバー詳細 S=1/1

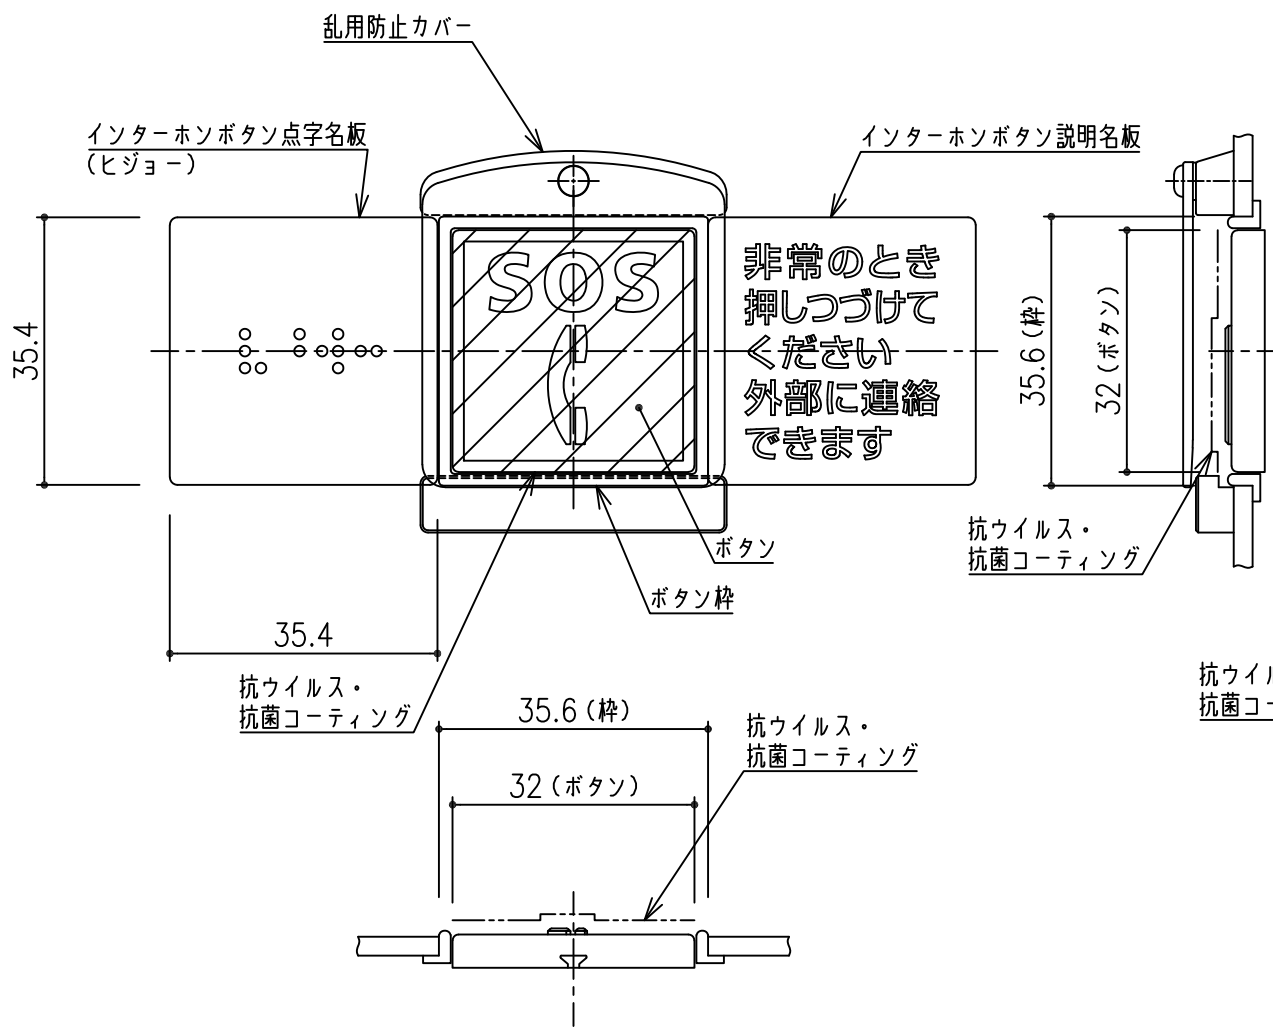


インターホンボタン詳細 S=1/1

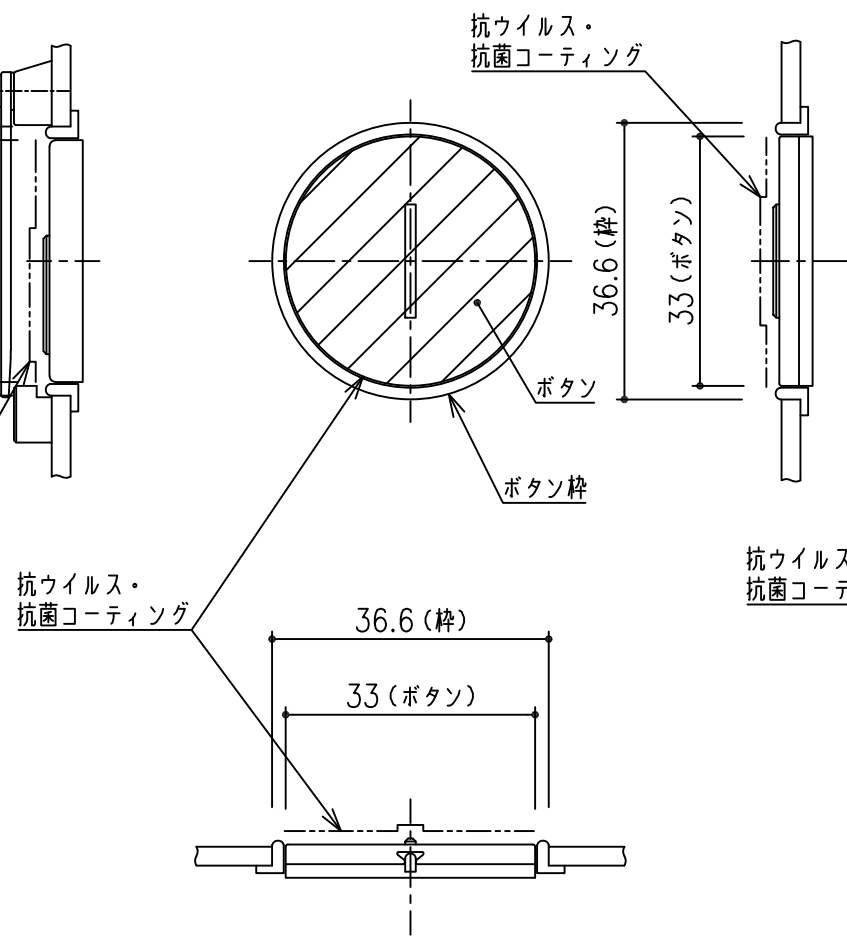

かごボタン詳細 S=1/1

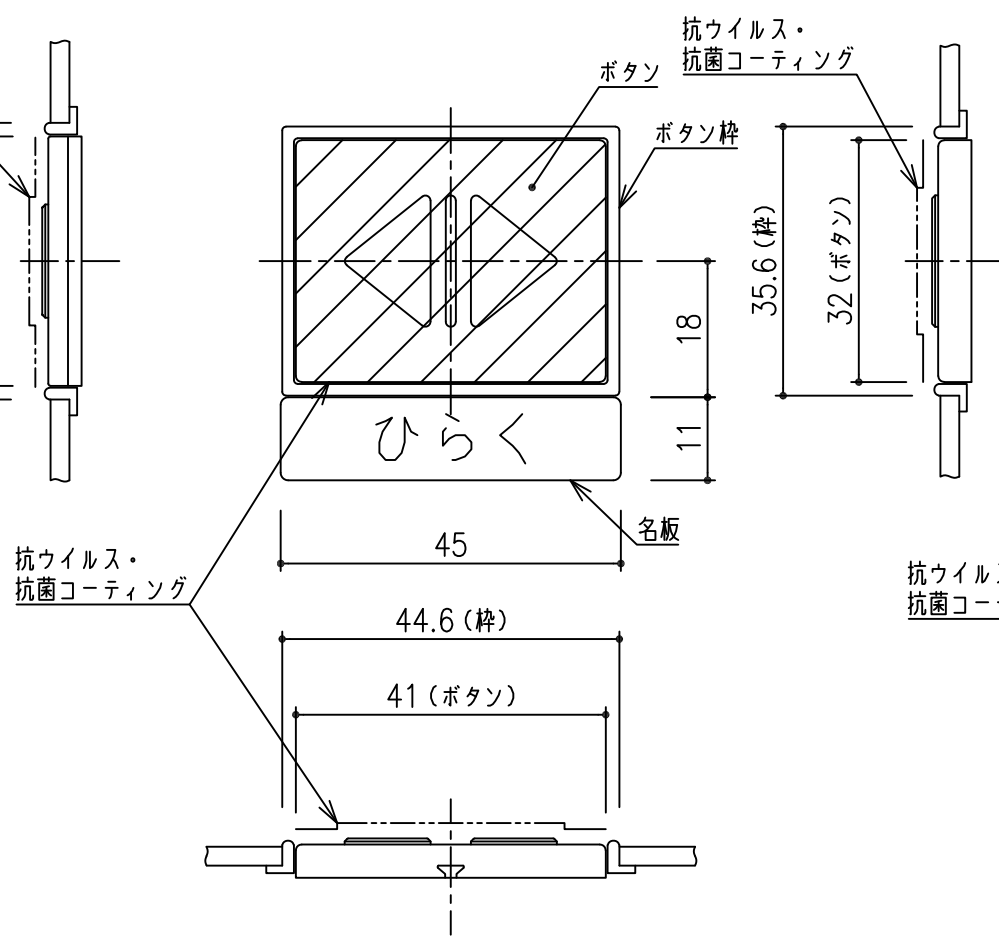

戸開ボタン詳細 S=1/1

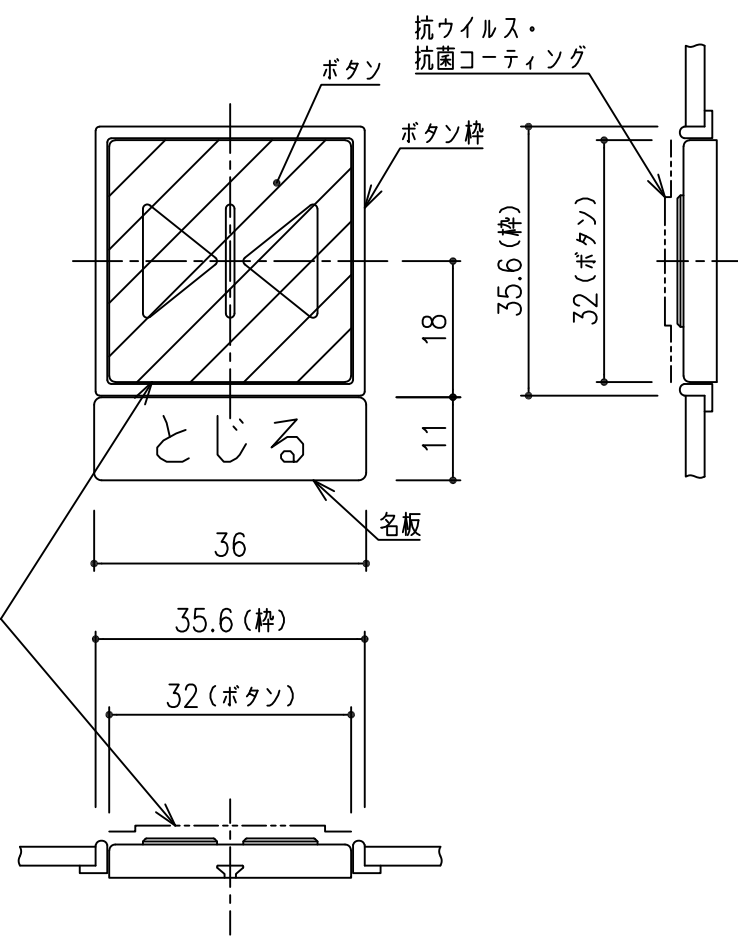

戸閉ボタン詳細 S=1/1

| 意 匠 仕 様       |                                                                                                 |
|---------------|-------------------------------------------------------------------------------------------------|
| フェースプレート      | ステンレスヘアライン仕上(±2.5)                                                                              |
| インジカバー        | プラスチック(グレースモーク)                                                                                 |
| LCDインジ        | LCD1 5.7インチ(方向表示・階床表示・メッセージ表示)                                                                  |
| インターホンプレート    | プラスチック(黒)                                                                                       |
| 用途積載名板        | プラスチック(黒)                                                                                       |
| インターホンボタン     | ボタン:プラスチック(朱色)<br>ボタン枠:ライトグレー(非点灯)<br>文字:白色(フラット) マーク:白色(凸形状) 外周:白色                             |
| 乱用防止カバー       | カバー:プラスチック(透明)<br>ガイド、リベット:プラスチック(黒色)                                                           |
| インターホンボタン説明名板 | プラスチック(SUS調シルバー) 表面マット仕上                                                                        |
| インターホンボタン点字名板 | プラスチック(SUS調シルバー) 表面マット仕上                                                                        |
| かごボタン         | ボタン:ステンレスバイブレーション<br>文字:白色(凸形状 点灯色:黄橙色点灯)<br>ボタン枠:透明(点灯色:ボタンと同一)                                |
| 戸開ボタン         | ボタン:ステンレスバイブレーション<br>マーク:白色(凸形状 点灯色:黄橙色点灯)<br>ボタン枠:ライトグリーン(非点灯)<br>名板:シール式 文字:白色 ベース:ライトグリーン    |
| 戸閉ボタン         | ボタン:ステンレスバイブレーション<br>マーク:白色(凸形状 点灯色:黄橙色点灯)<br>ボタン枠:ライトグレー(非点灯)<br>名板:シール式 文字:白色 ベース:ステンレスメタリック色 |
| 抗ウイルス・抗菌表示名板  | プラスチック(透明裏面グレー印刷) 文字・マーク:白色                                                                     |
| 開戸プレート        | ステンレスヘアライン仕上(±2.5)                                                                              |
| 開戸説明文         | プラスチック(SUS調シルバー)                                                                                |


< 改修概要 >

がんセンター緩和ケア病棟の以下既存昇降機に対し「戸開走行保護装置」を施工するもの

1。昇降機設備仕様

| エレベーター既存仕様 |                       |
|------------|-----------------------|
| 号機名        | No. 1号機               |
| 用途         | 寝台用（車いす兼用）            |
| 制御方式       | 可変電圧可変周波数制御方式         |
| 操作方式       | 乗合全自動方式               |
| 積載荷重       | 750Kg・定員 11名          |
| 速度         | 45m/min               |
| 動力用電源      | AC-3φ 200V 50Hz       |
| 照明用電源      | AC-1φ 100V 50Hz       |
| 巻上機・電動機    | PML-0046形・3.5kW       |
| ツナ車        | φ410                  |
| ロープ        | φ10×3本・2:1ローピング       |
| 停止箇所       | 1,2階 計2箇所             |
| レール        | かご側：T127-1/B          |
|            | おもり側：T127-1/B         |
| かご内法       | 間口 1300mm × 奥行 2300mm |
| 出入口        | 幅 1100mm × 高さ 2100mm  |
| 戸形式        | 二枚戸片側開き               |
| 戸閉方式       | 電動式                   |
| 緩衝器        | 油圧式                   |
| 主な付加仕様     | 車いす仕様                 |
|            | 視覚障がい者仕様              |
|            | 地震時管制運転装置（S波）         |
|            | 停電時自動着床装置             |
|            | 火災時管制運転               |
|            | 音声合成アナウンス装置           |

2。昇降機平面概略図

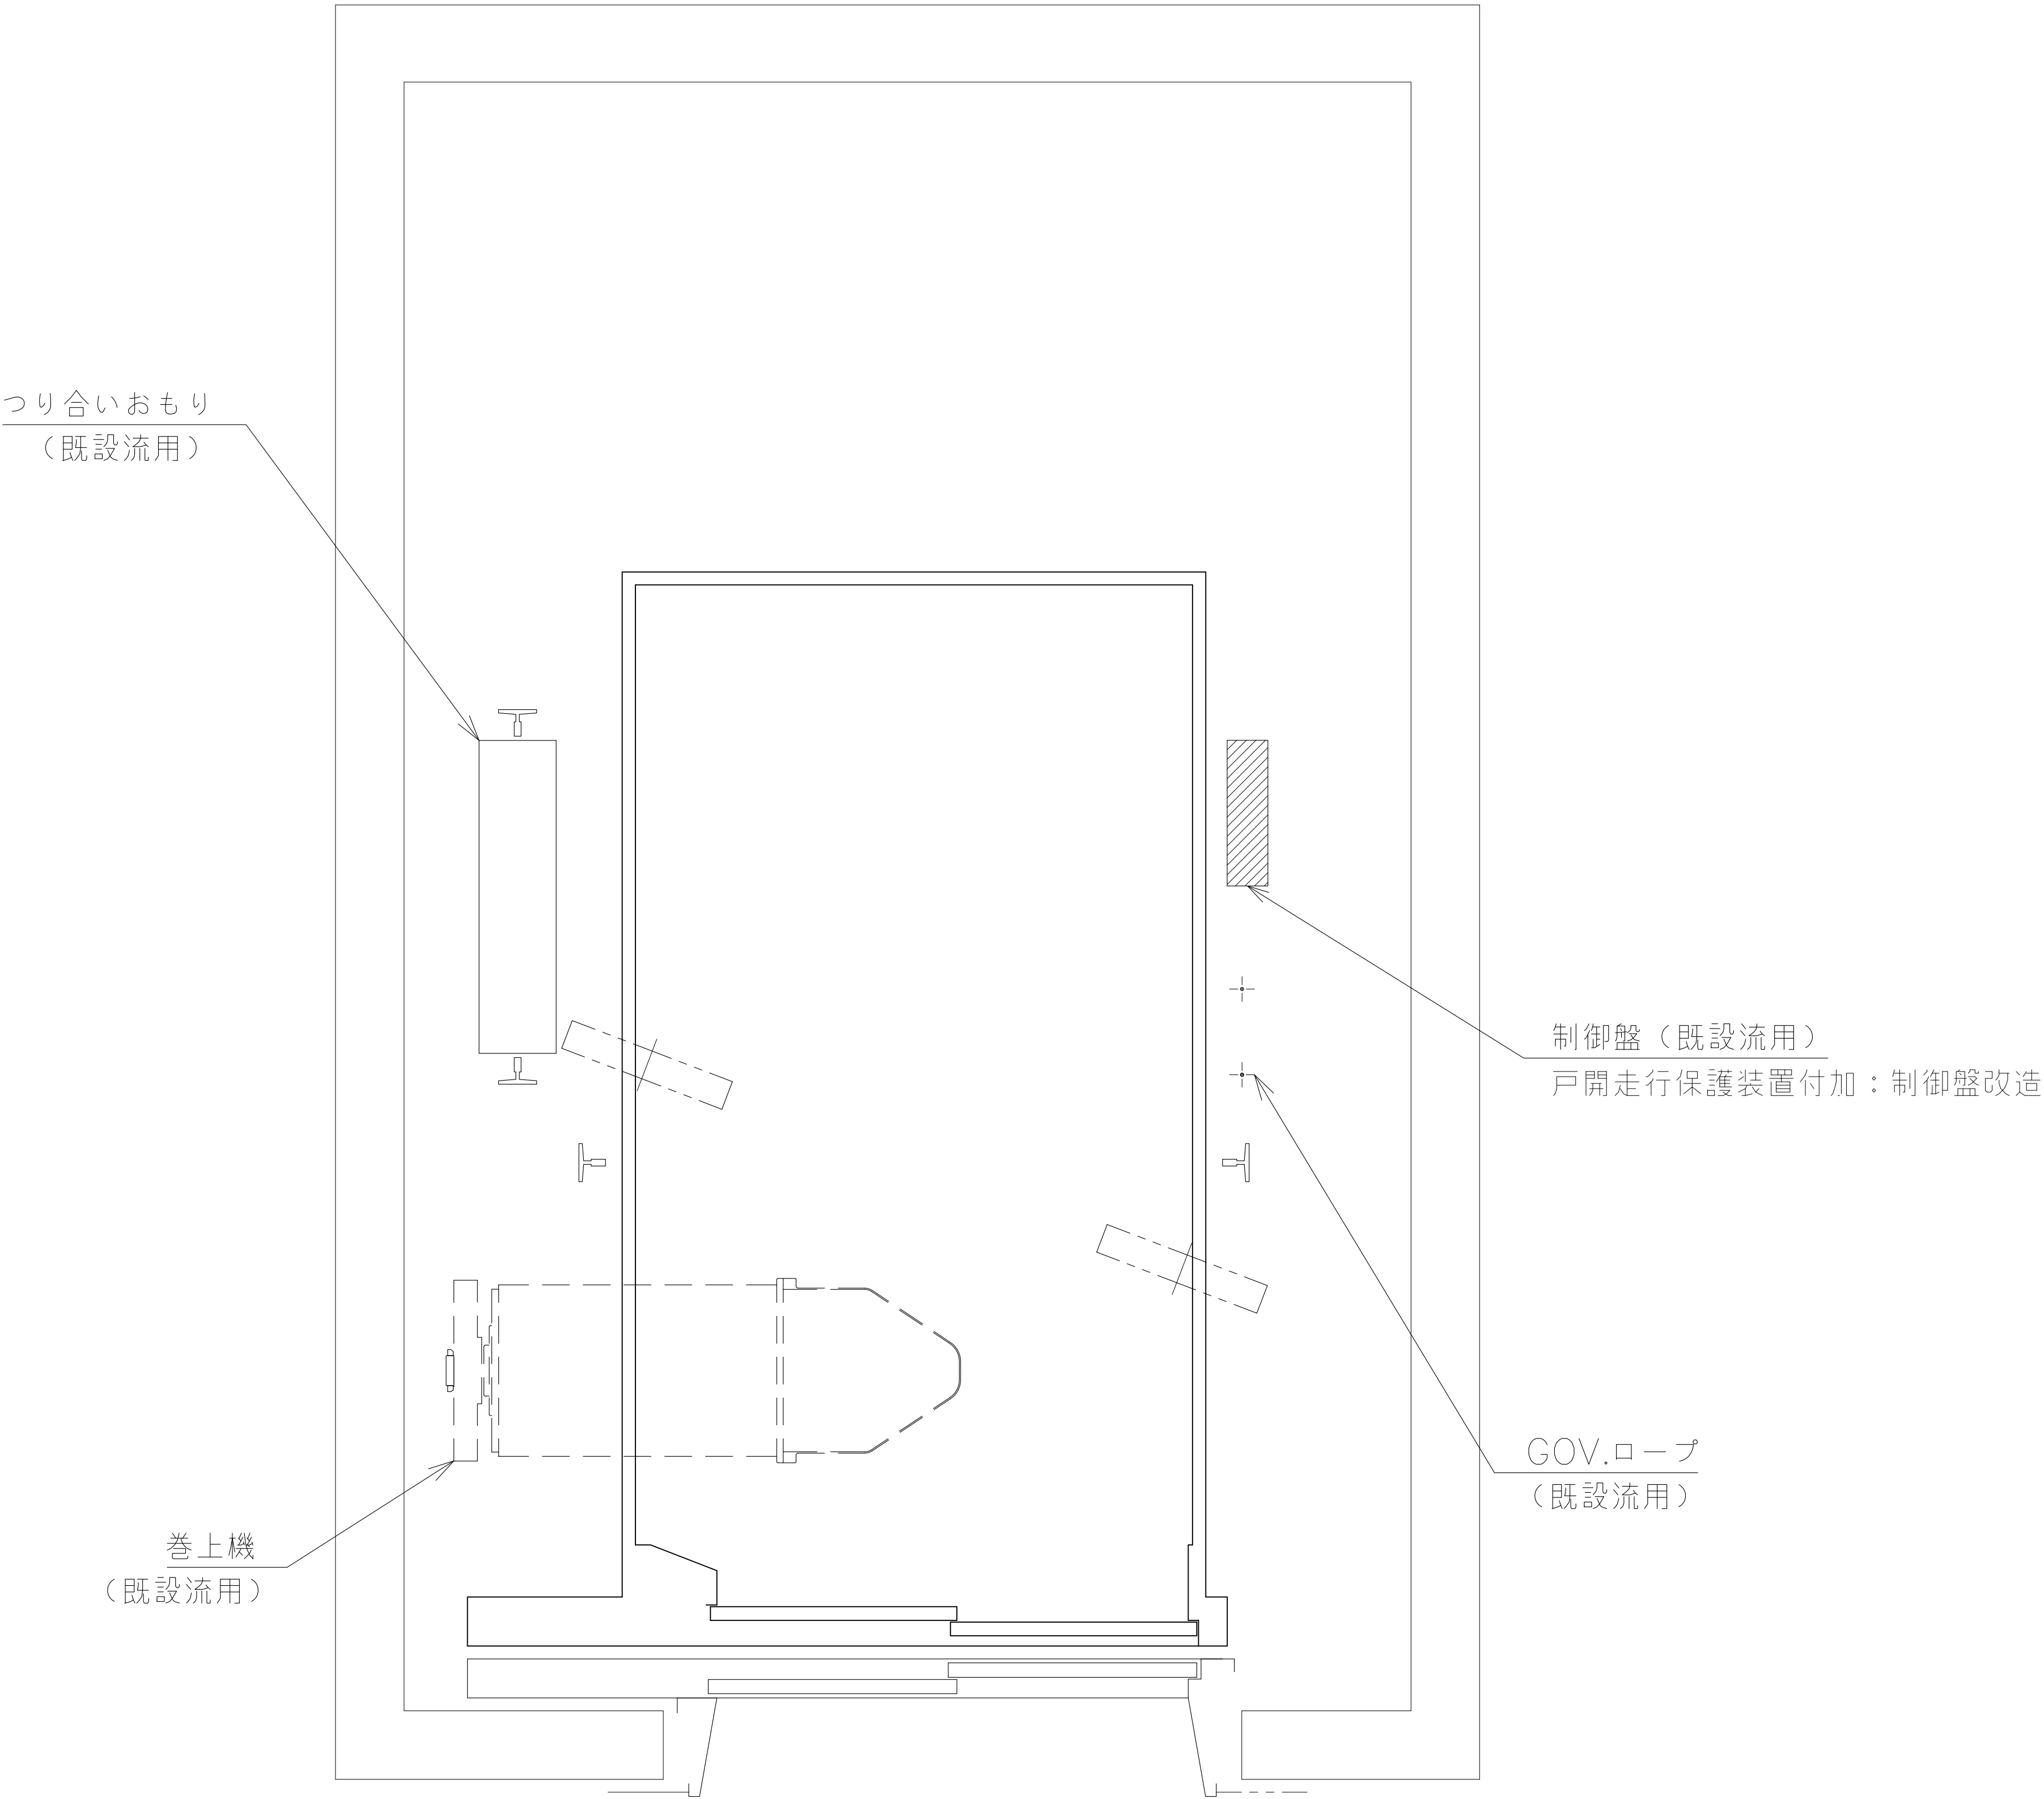

< 改修概要 >

がんセンター緩和ケア病棟の以下既存昇降機に対し「戸開走行保護装置」を施工するもの

1。昇降機設備仕様

| エレベーター既存仕様 |                       |
|------------|-----------------------|
| 号機名        | No. 2号機               |
| 用途         | 寝台用（車いす兼用）            |
| 制御方式       | 可変電圧可変周波数制御方式         |
| 操作方式       | 乗合全自動方式               |
| 積載荷重       | 1000Kg・定員 15名         |
| 速度         | 45m/min               |
| 動力用電源      | AC-3φ 200V 50Hz       |
| 照明用電源      | AC-1φ 100V 50Hz       |
| 巻上機・電動機    | PML-0062形・4.6kW       |
| ツナ車        | φ410                  |
| ロープ        | φ10×4本・2:1ローピング       |
| 停止箇所       | 1,2階 計2箇所             |
| レール        | かご側：T127-1/B          |
|            | おもり側：T127-1/B         |
| かご内法       | 間口 1500mm × 奥行 2500mm |
| 出入口        | 幅 1200mm × 高さ 2100mm  |
| 戸形式        | 二枚戸片側開き               |
| 戸閉方式       | 電動式                   |
| 緩衝器        | 油圧式                   |
| 主な付加仕様     | 車いす仕様                 |
|            | 視覚障がい者仕様              |
|            | 地震時管制運転装置（S波）         |
|            | 停電時自動着床装置             |
|            | 火災時管制運転               |
|            | 音声合成アナウンス装置           |

2。昇降機平面概略図

