


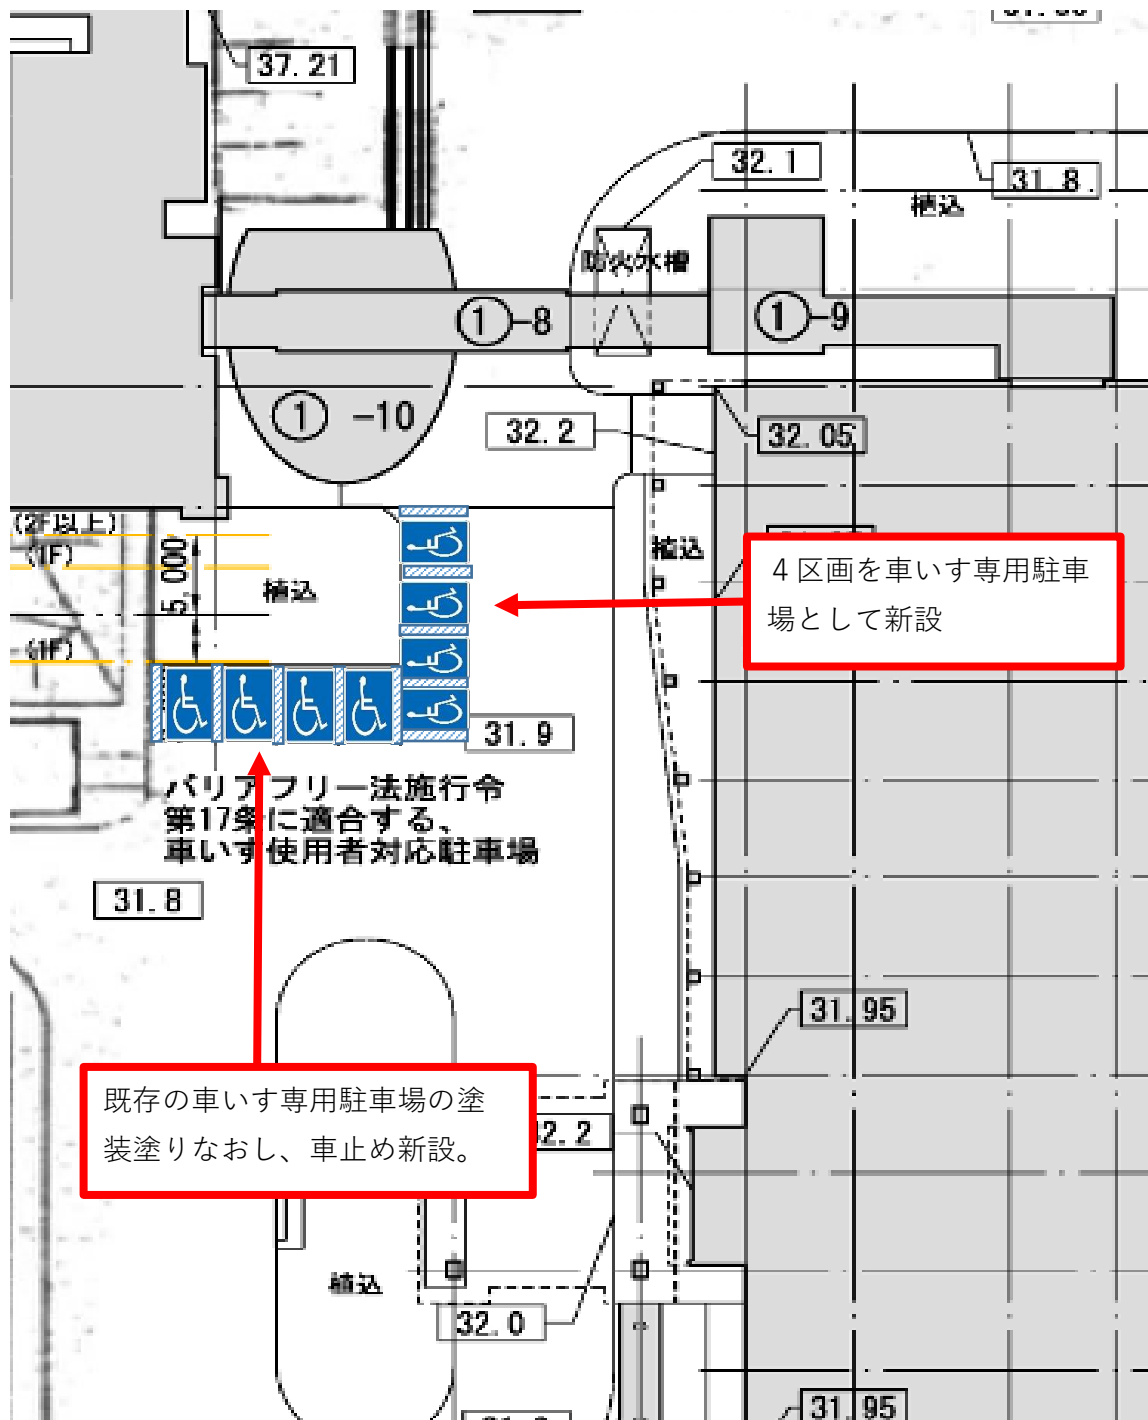

○ 緩和ケア病棟玄関前 ○

- ・通路部に車いす用の4区画を新設
- ・青地に白塗装、昇降部白斜線
- ・車止め新設（8ヵ所）