


撤去

- ・ 植栽
- ・ 四阿
- ・ 水飲み場

駐車区画

$$\begin{aligned} \Delta & 21 \\ + & 106 \\ = & 85 \end{aligned}$$

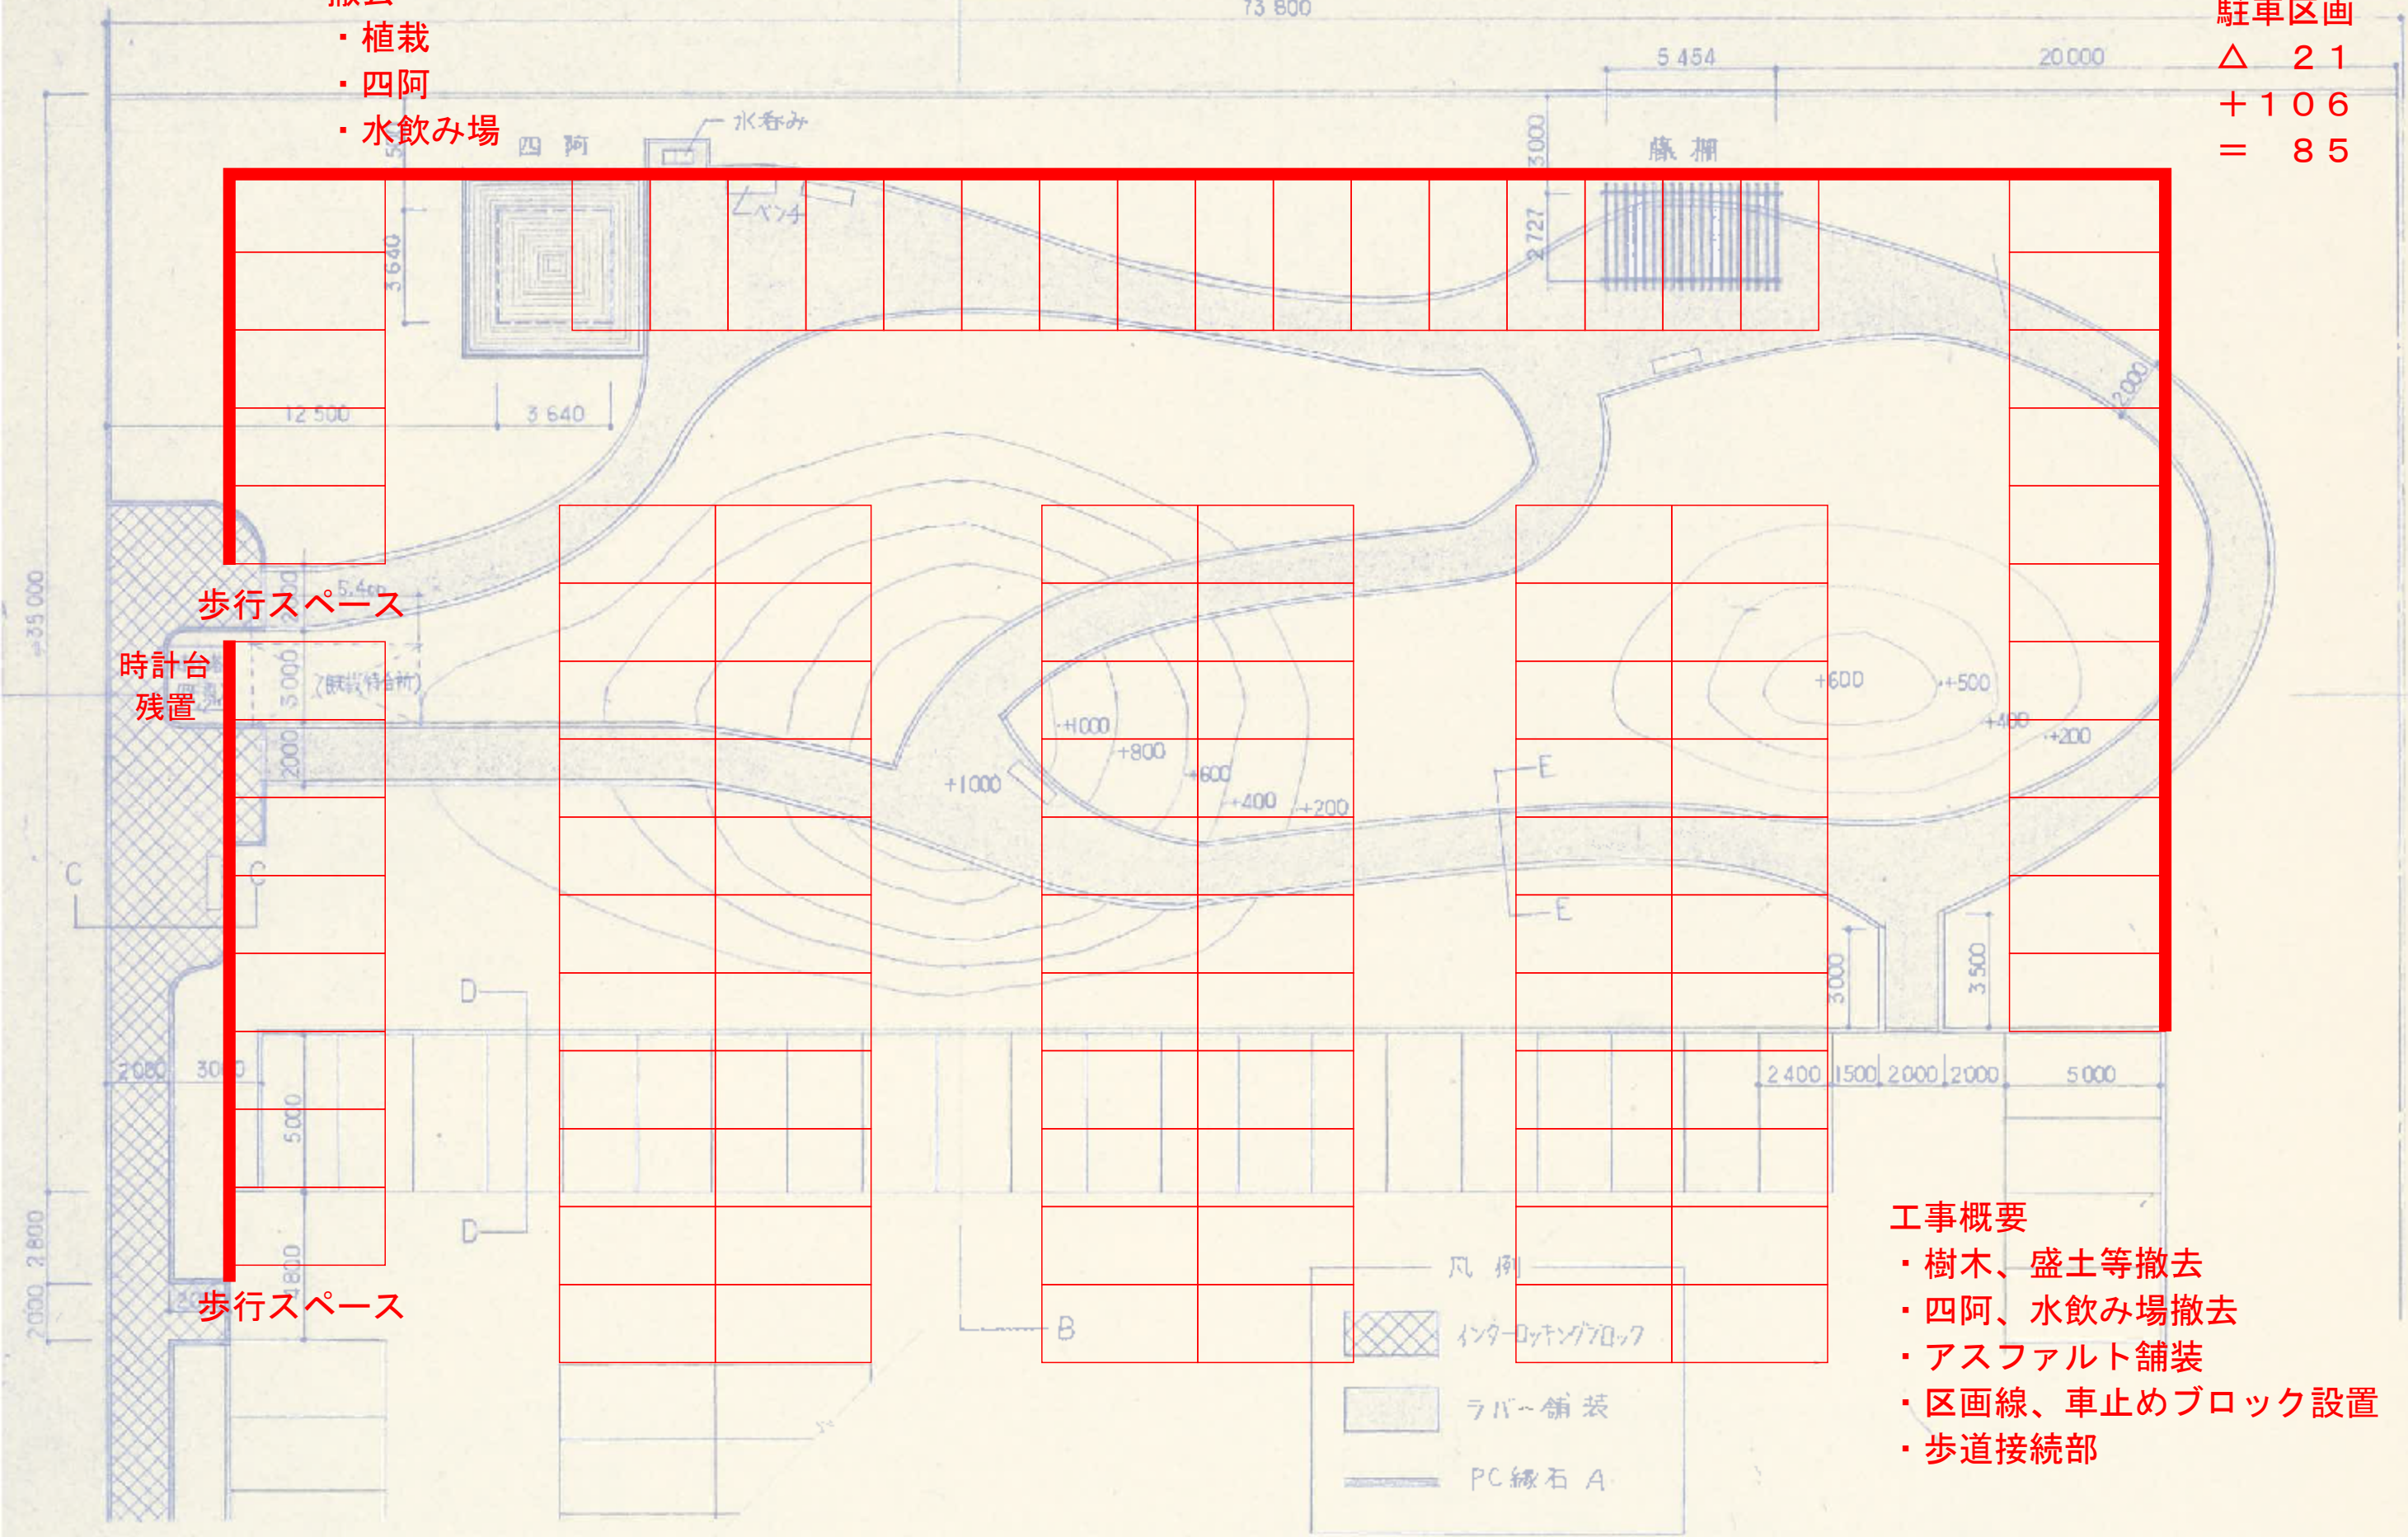

工事概要

- ・ 樹木、盛土等撤去
- ・ 四阿、水飲み場撤去
- ・ アスファルト舗装
- ・ 区画線、車止めブロック設置
- ・ 歩道接続部