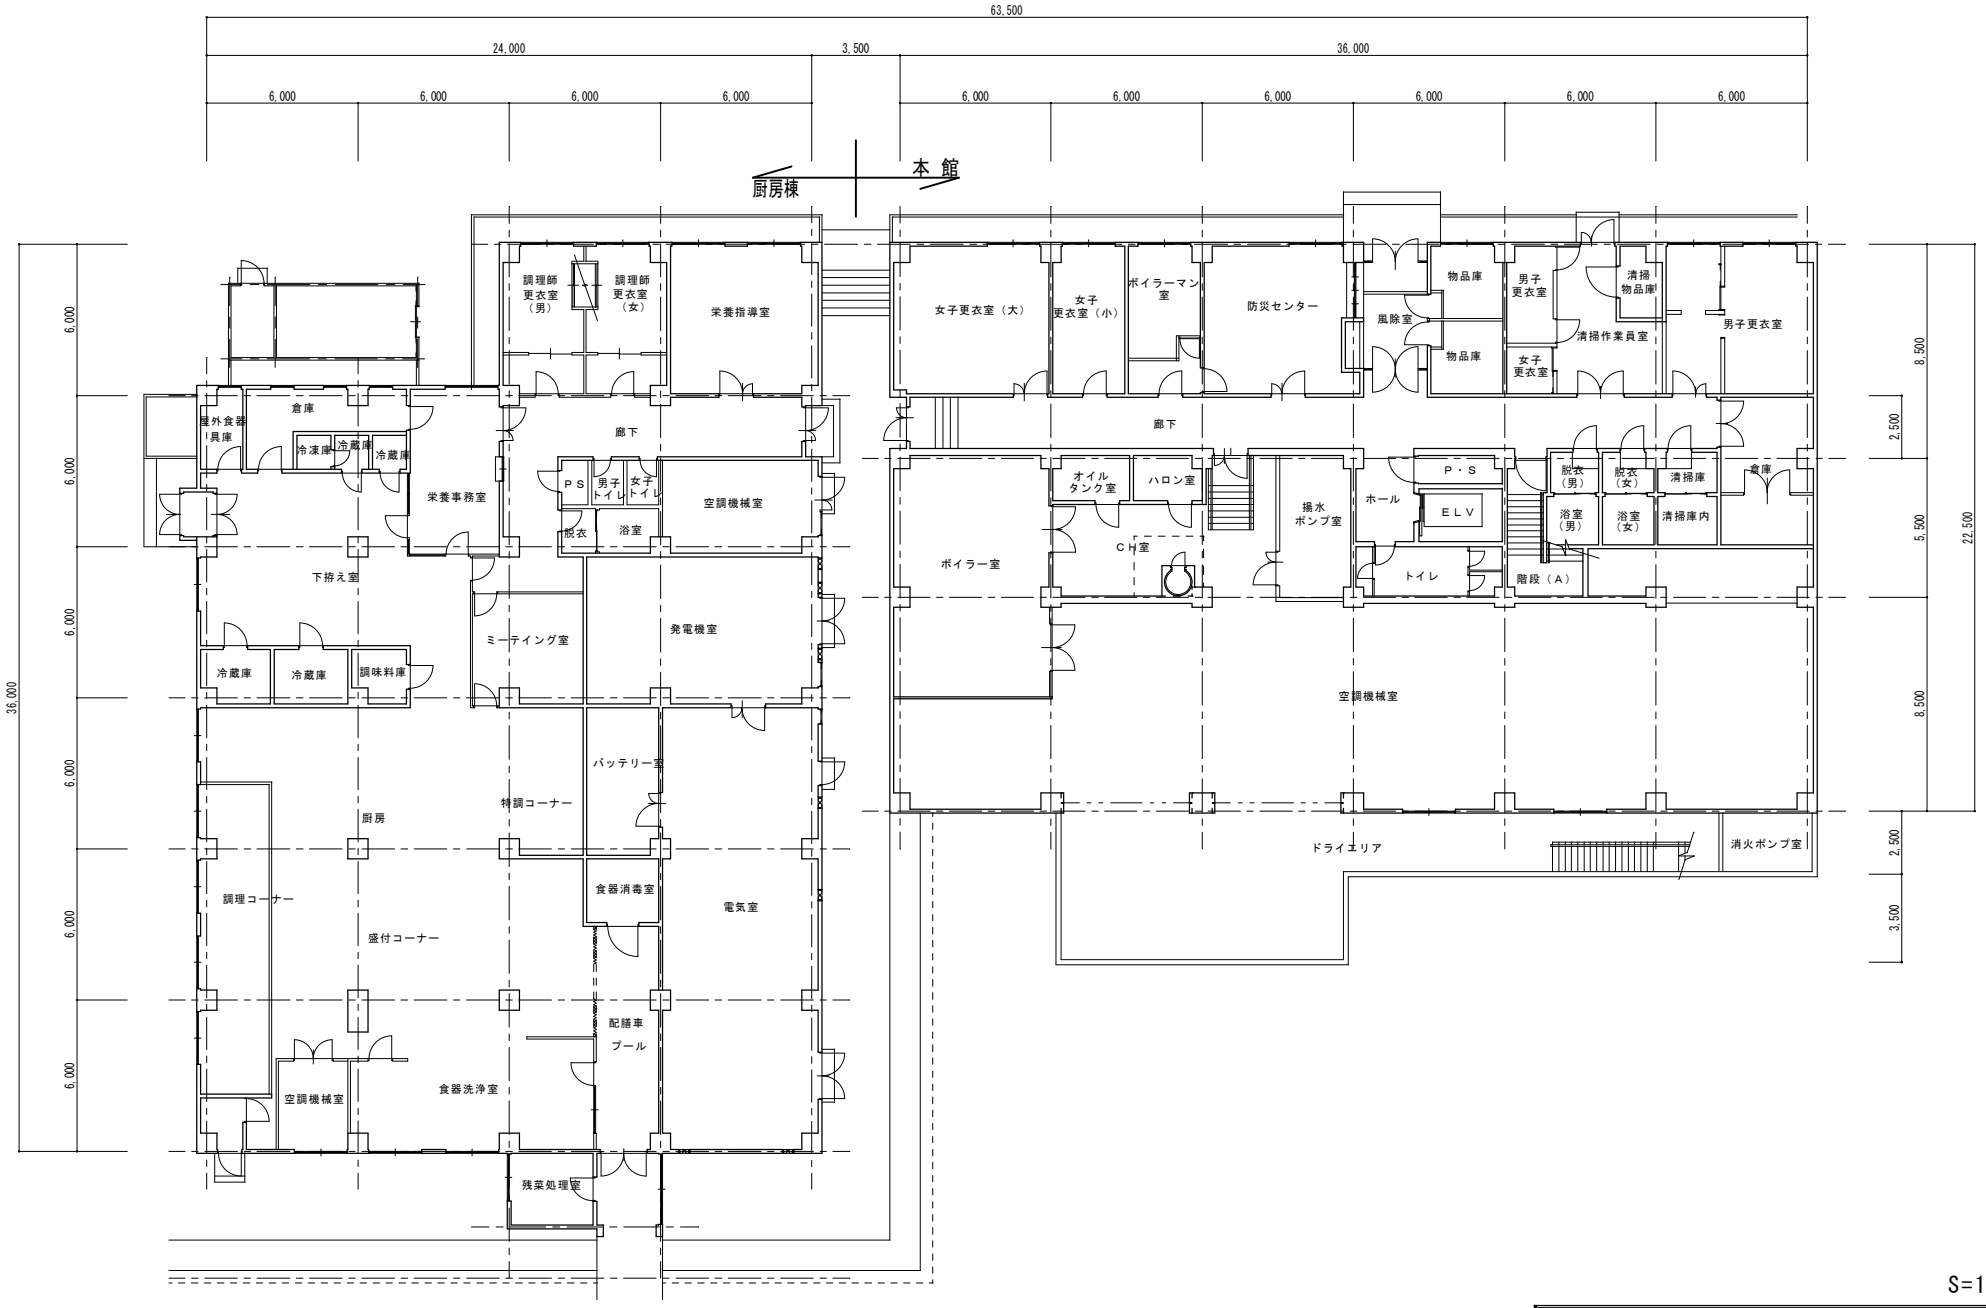

S=1/300

PROJECT　　年　月　日

厨房棟・本館地下一階平面図　　H30・05

地方独立行政法人宮城県立病院機構