



## 修繕箇所 研究棟地下 2 階

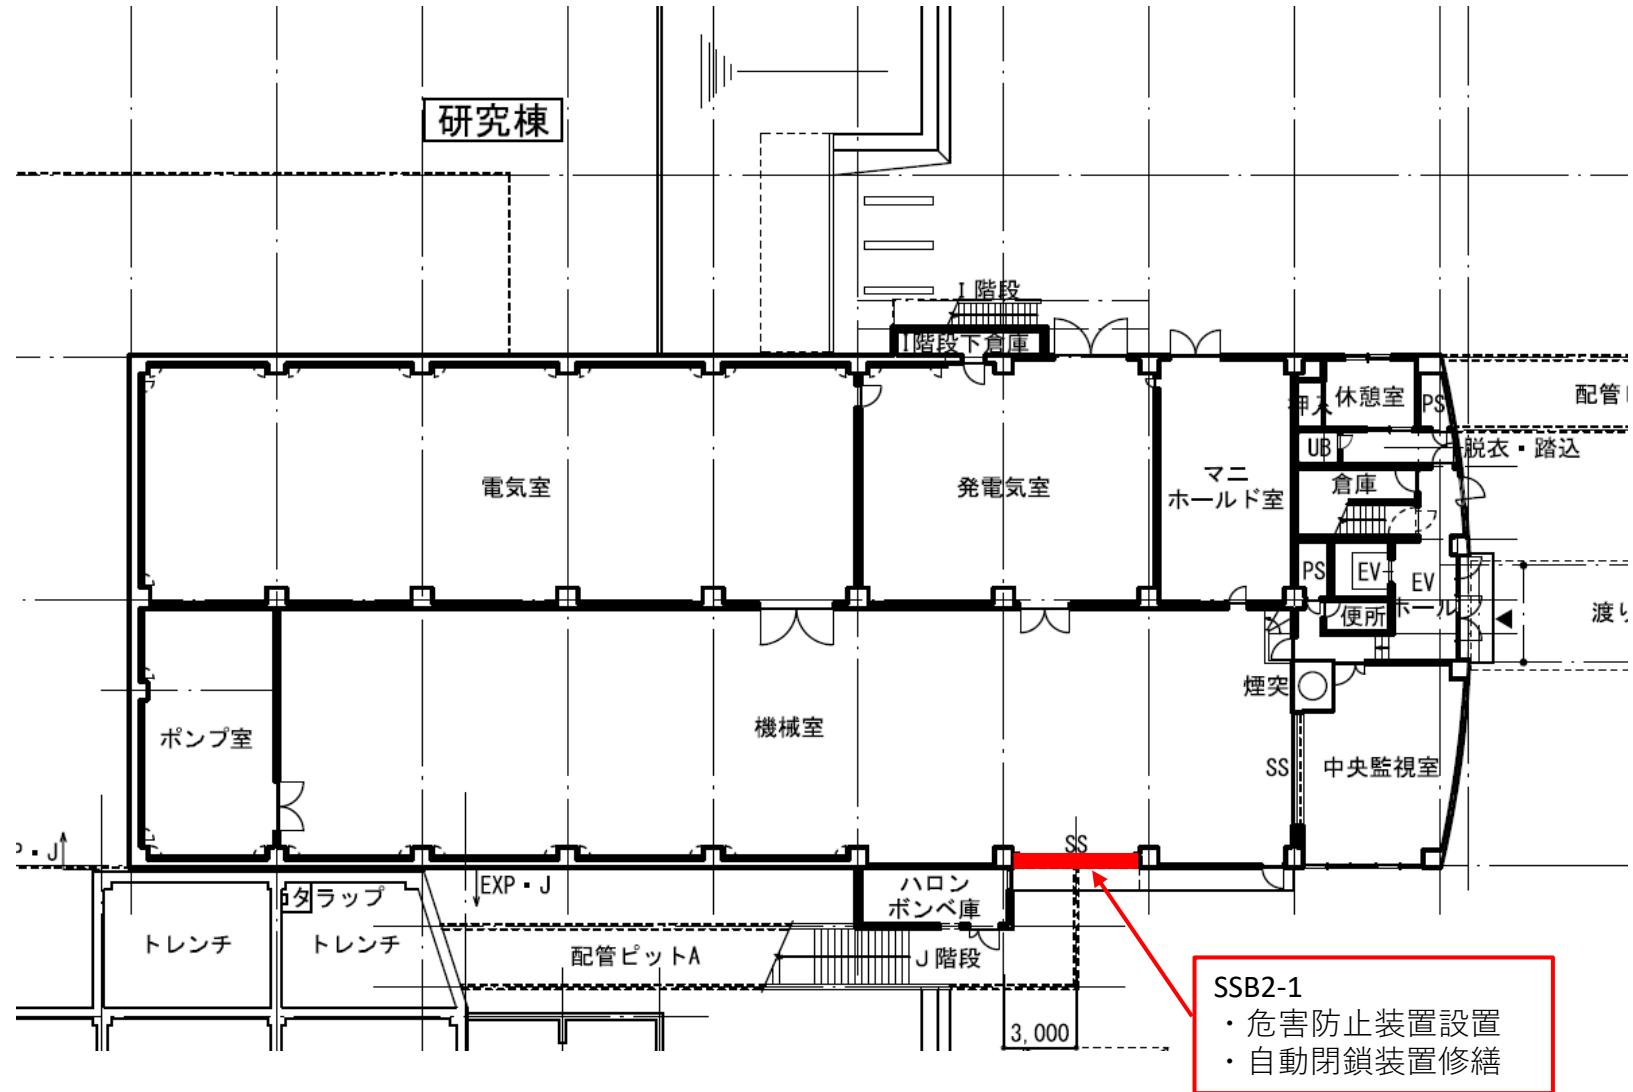

# 修繕箇所 本館 1階

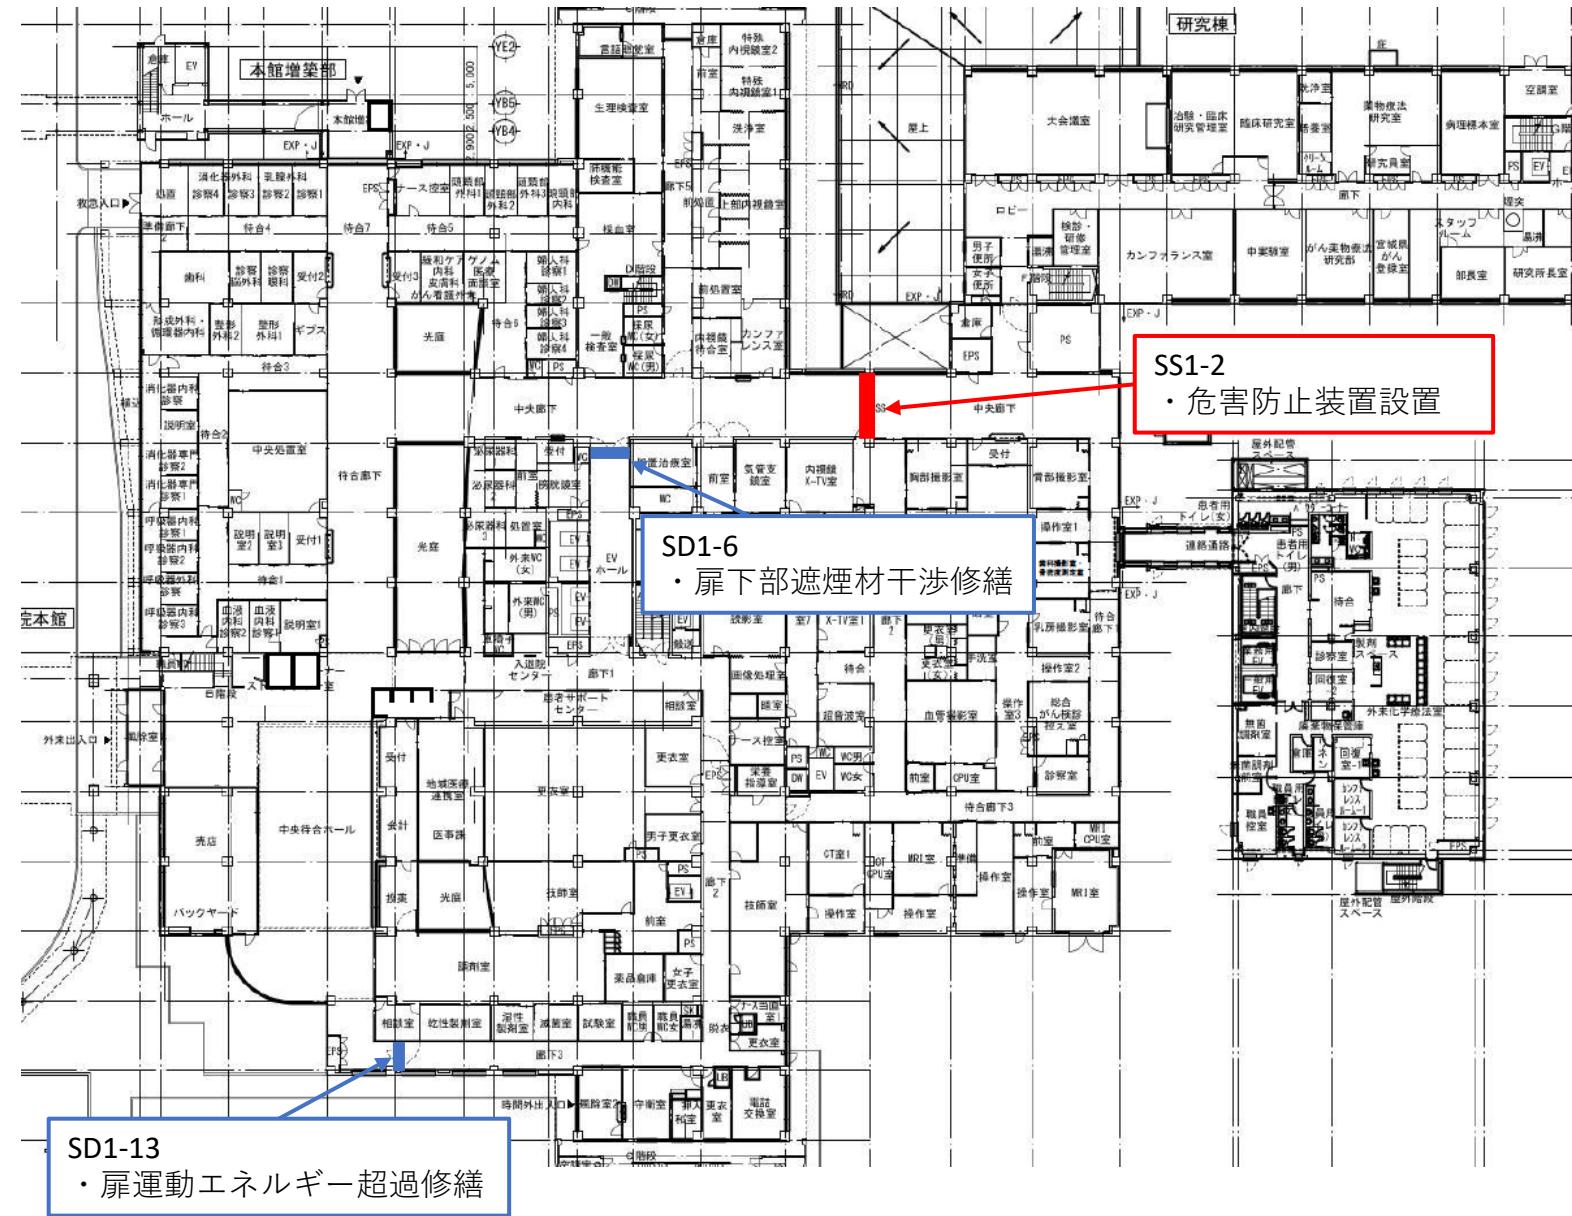

修繕箇所 本館 2 階

