
別添図面①

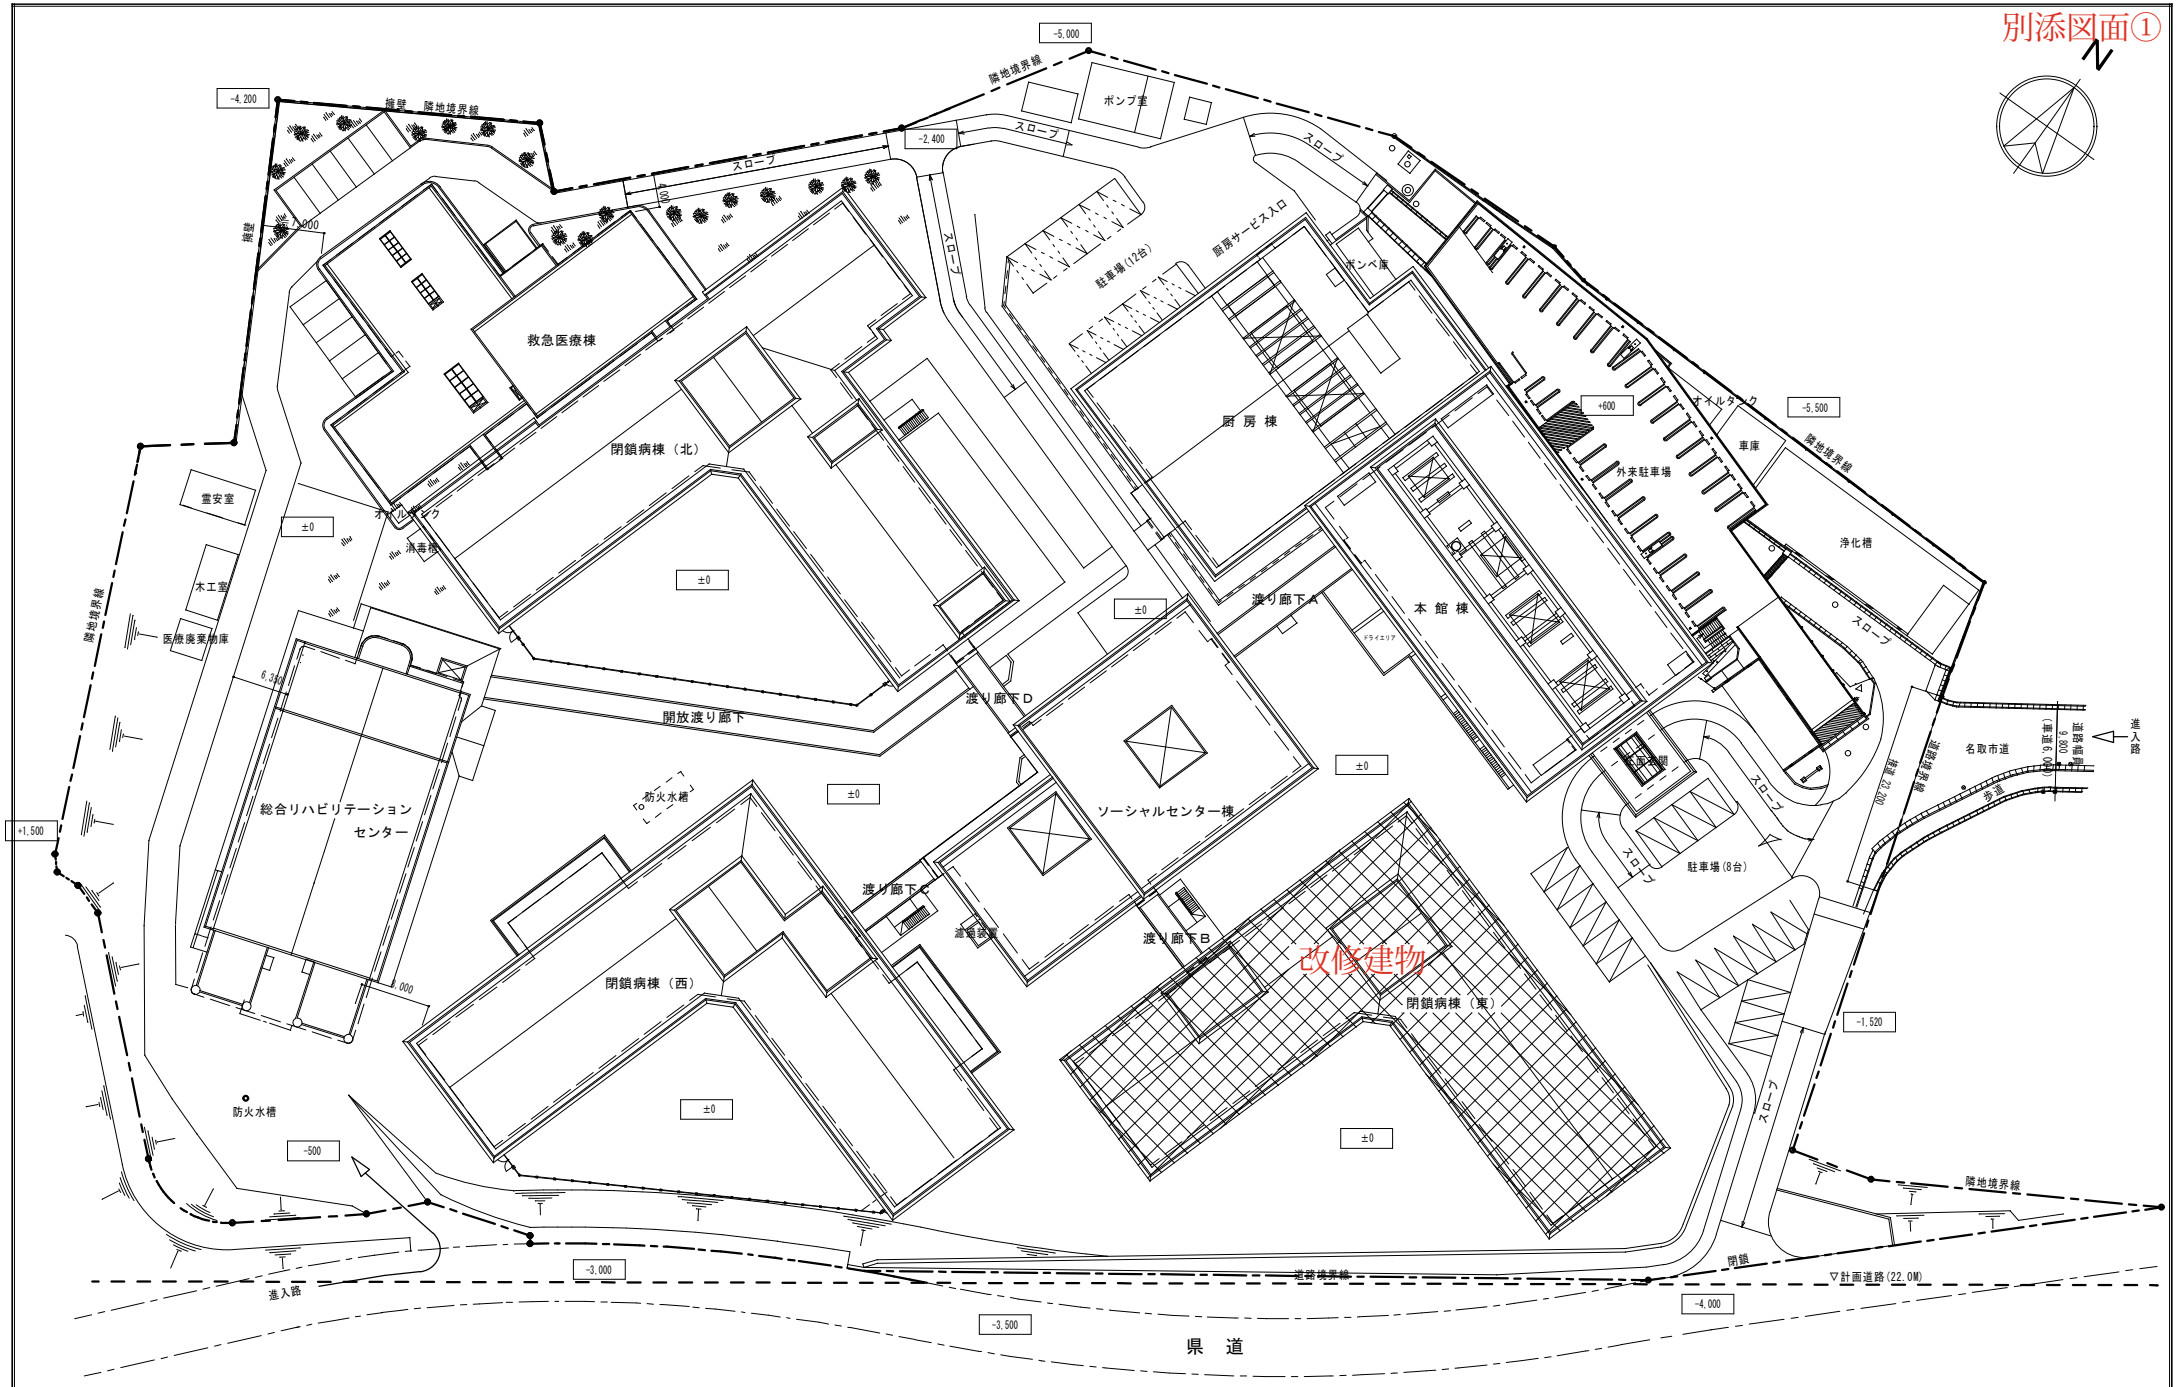


PROJECT	DATE	No.
配　置　図	R７・４	

宮城県立精神医療センター

地方独立行政法人　宮城県立病院機構

別添図面②

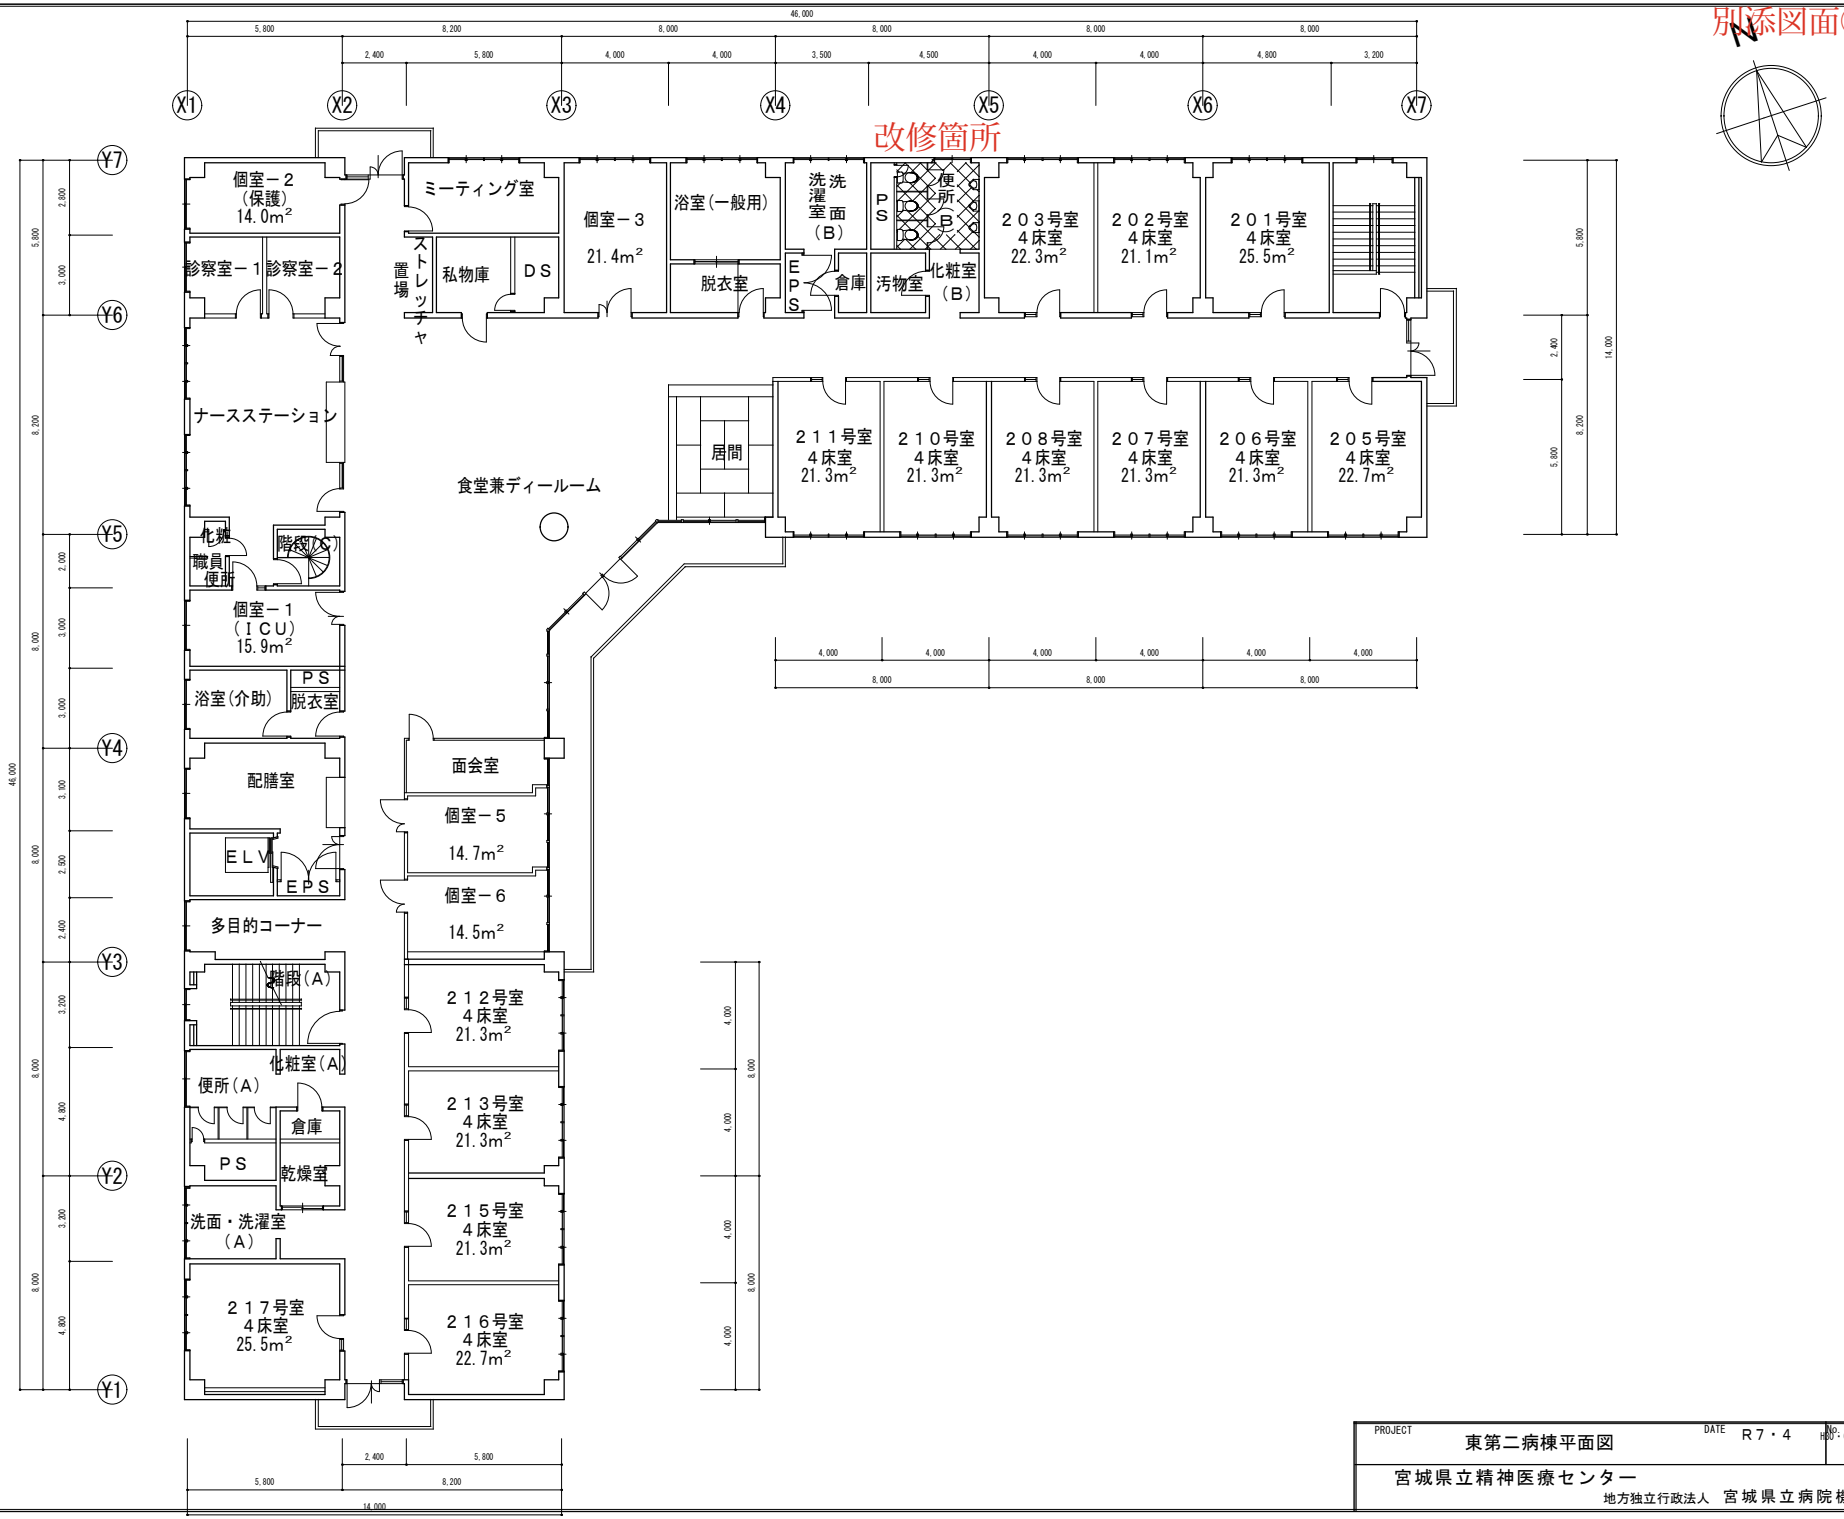

PROJECT	東第二病棟平面図	DATE	R７・４	No. H00・05
	宮城県立精神医療センター			
	地方独立行政法人　宮城県立病院機構			