
別添図面①

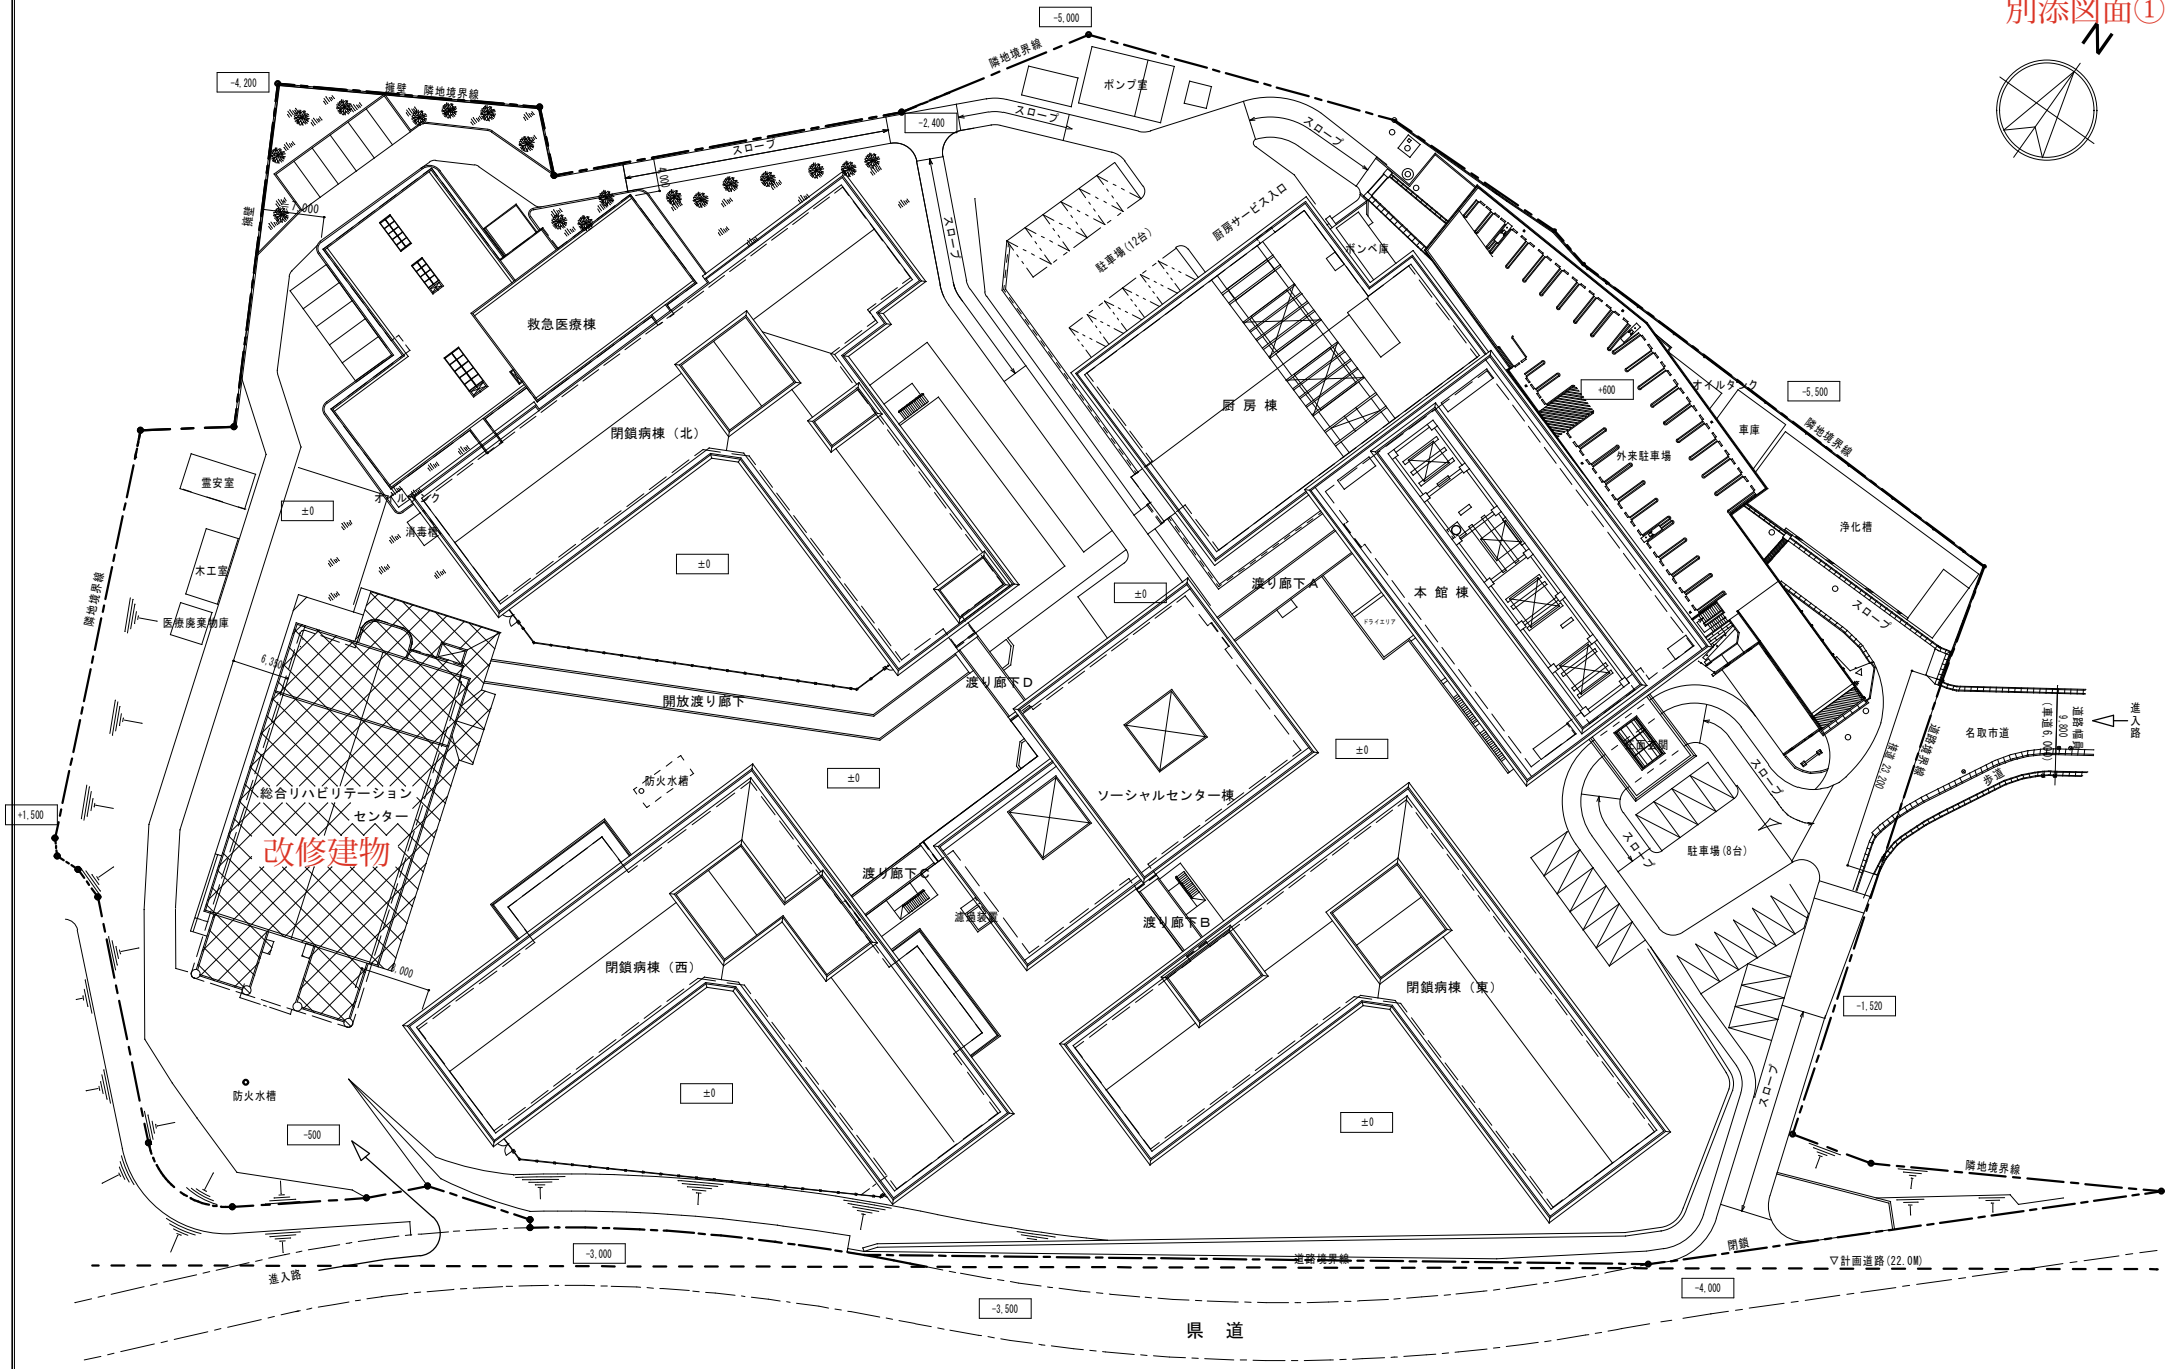


PROJECT	DATE	No.
配置図	R7・4	

宮城県立精神医療センター

地方独立行政法人　宮城県立病院機構

別添図面②

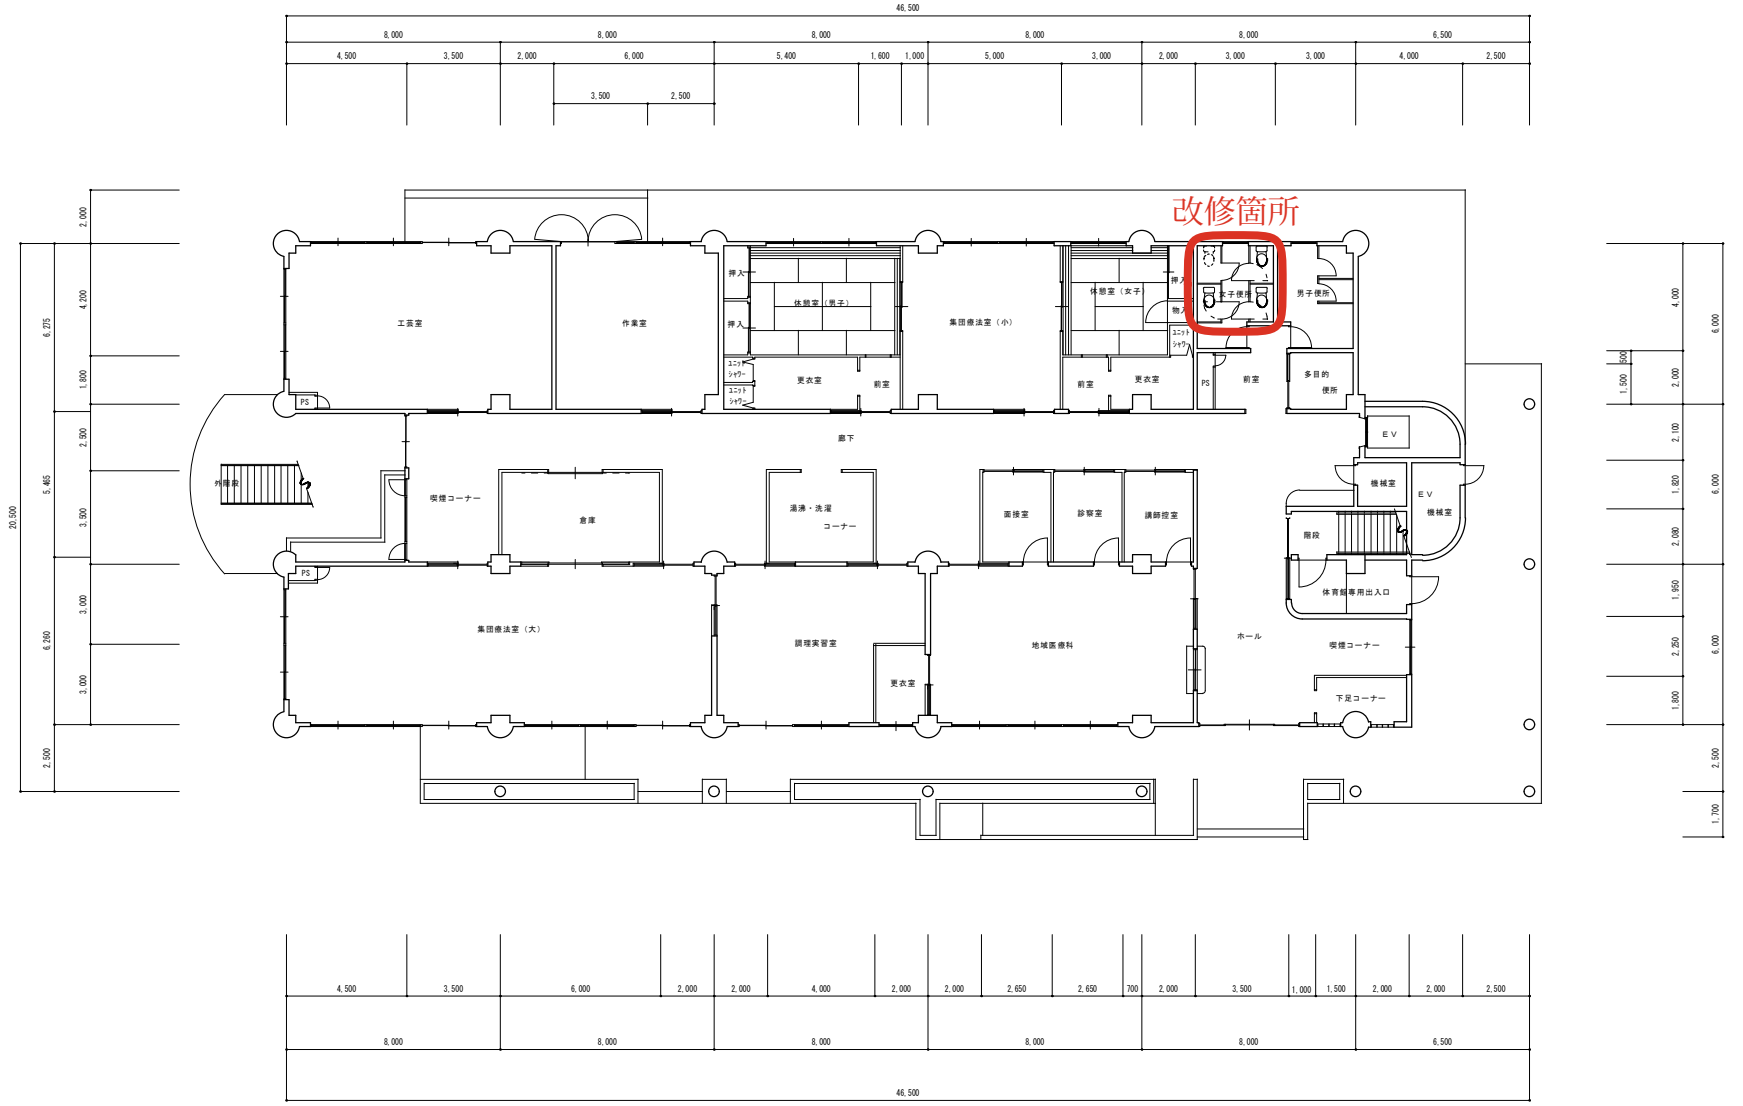

PROJECT	DATE	No.
総合リハビリテーションセンター棟一階平面図	R７・４	

宮城県立精神医療センター

地方独立行政法人　宮城県立病院機構