



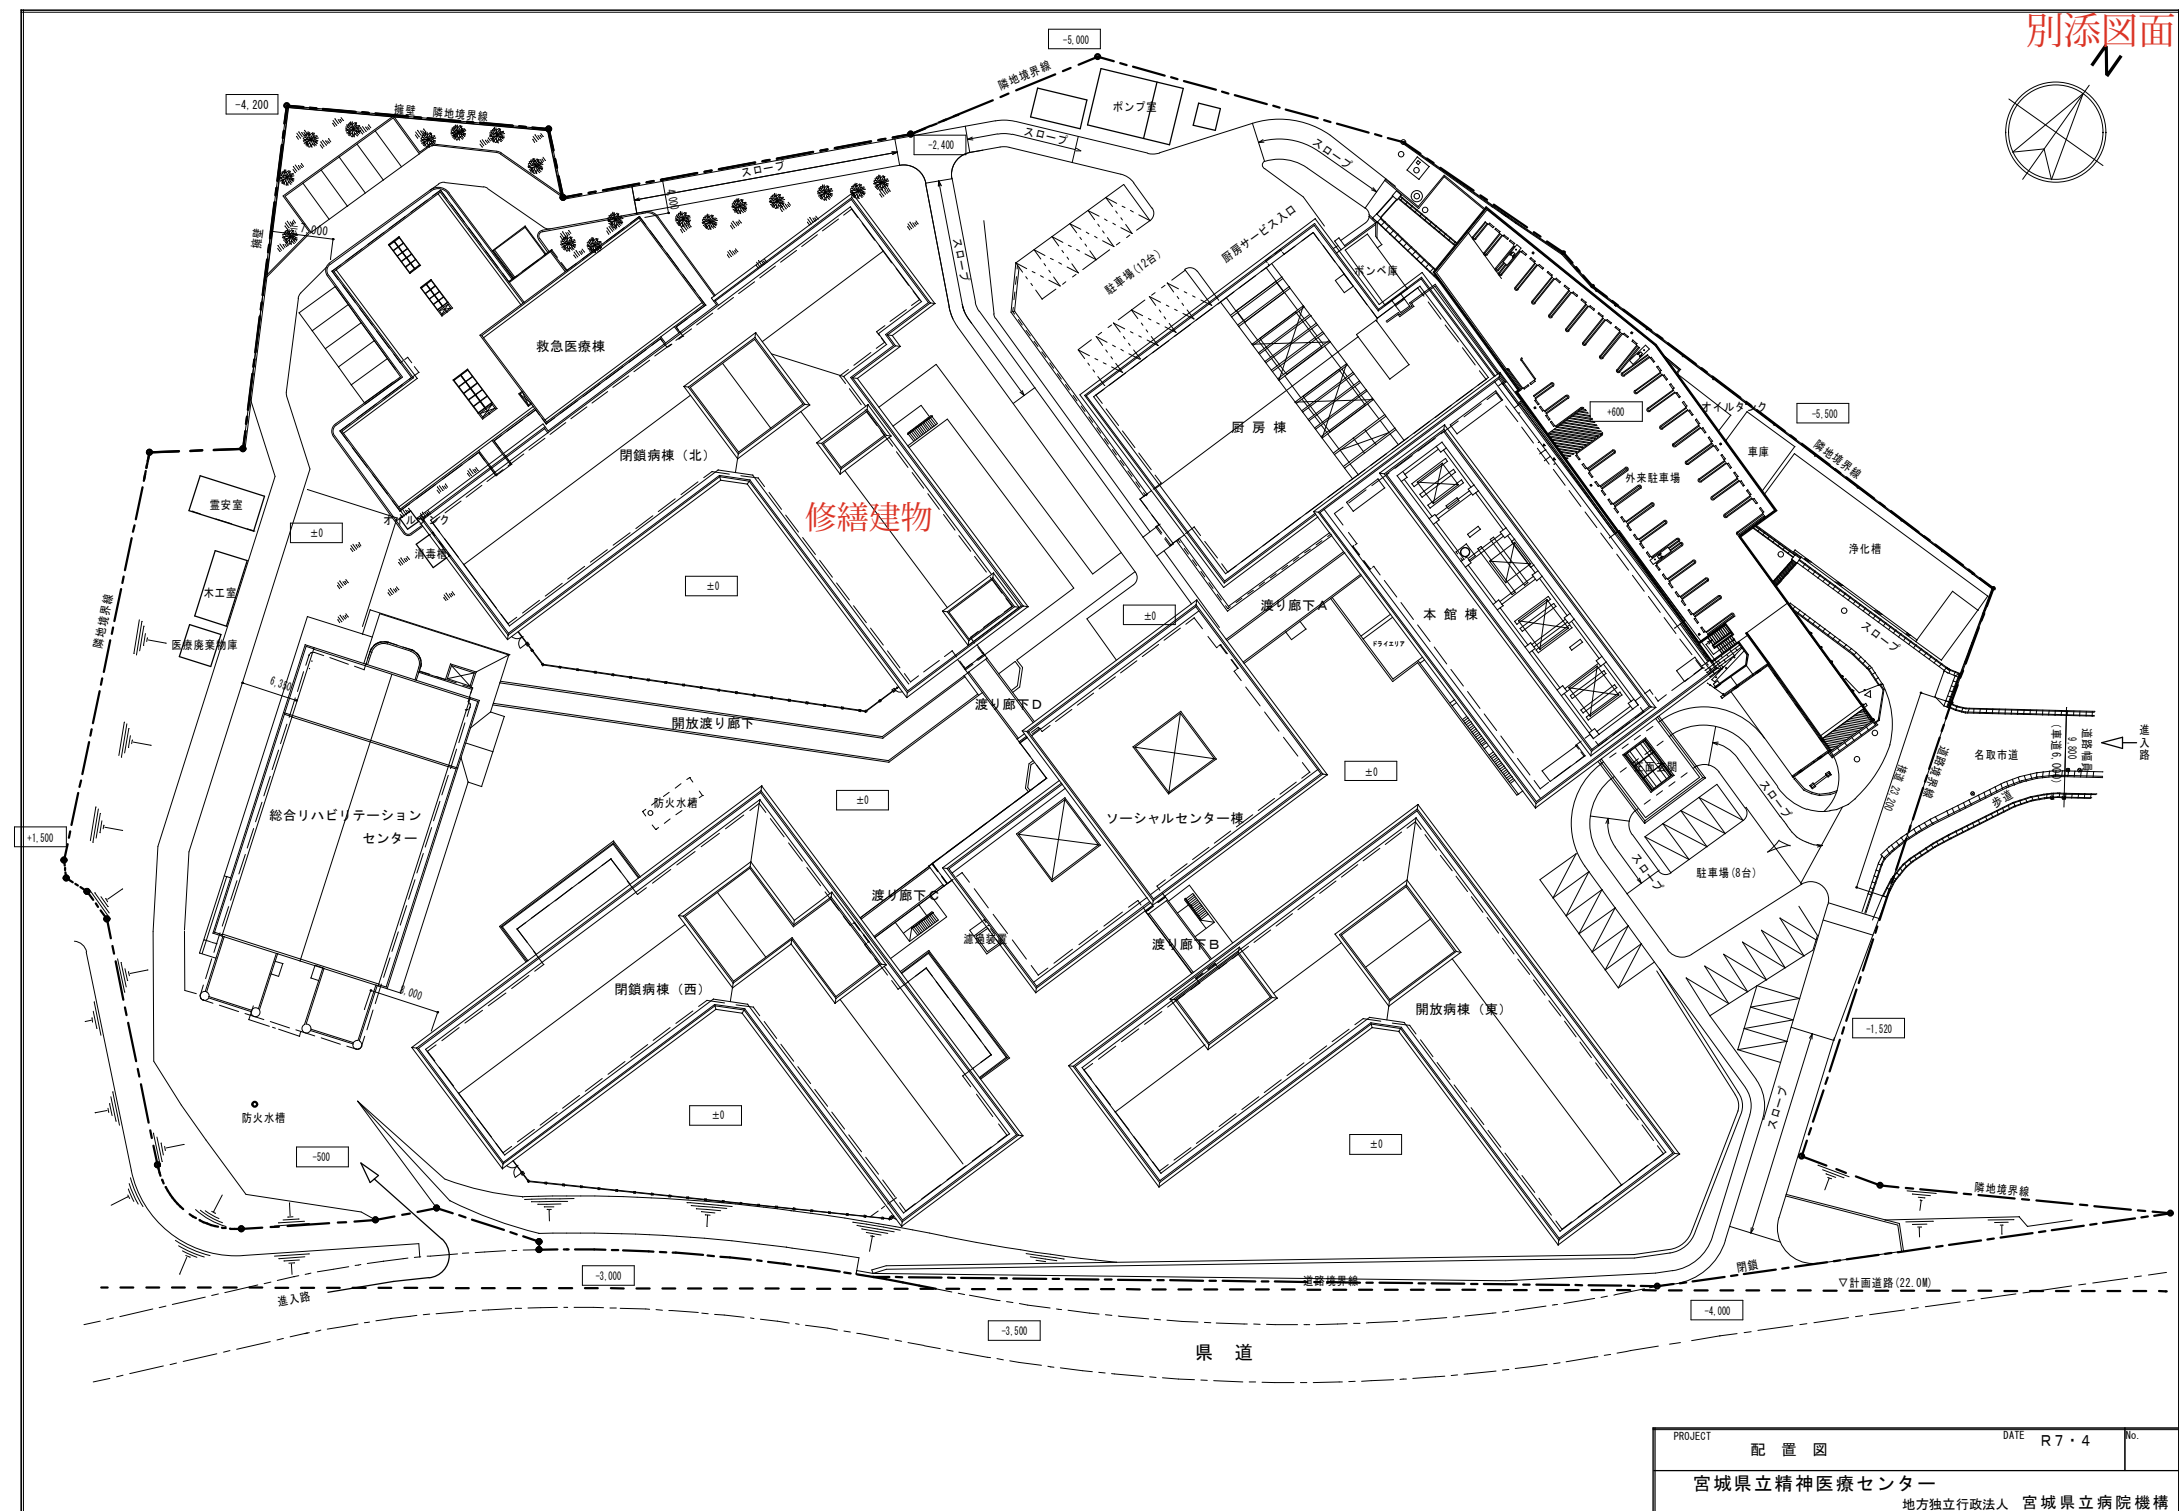


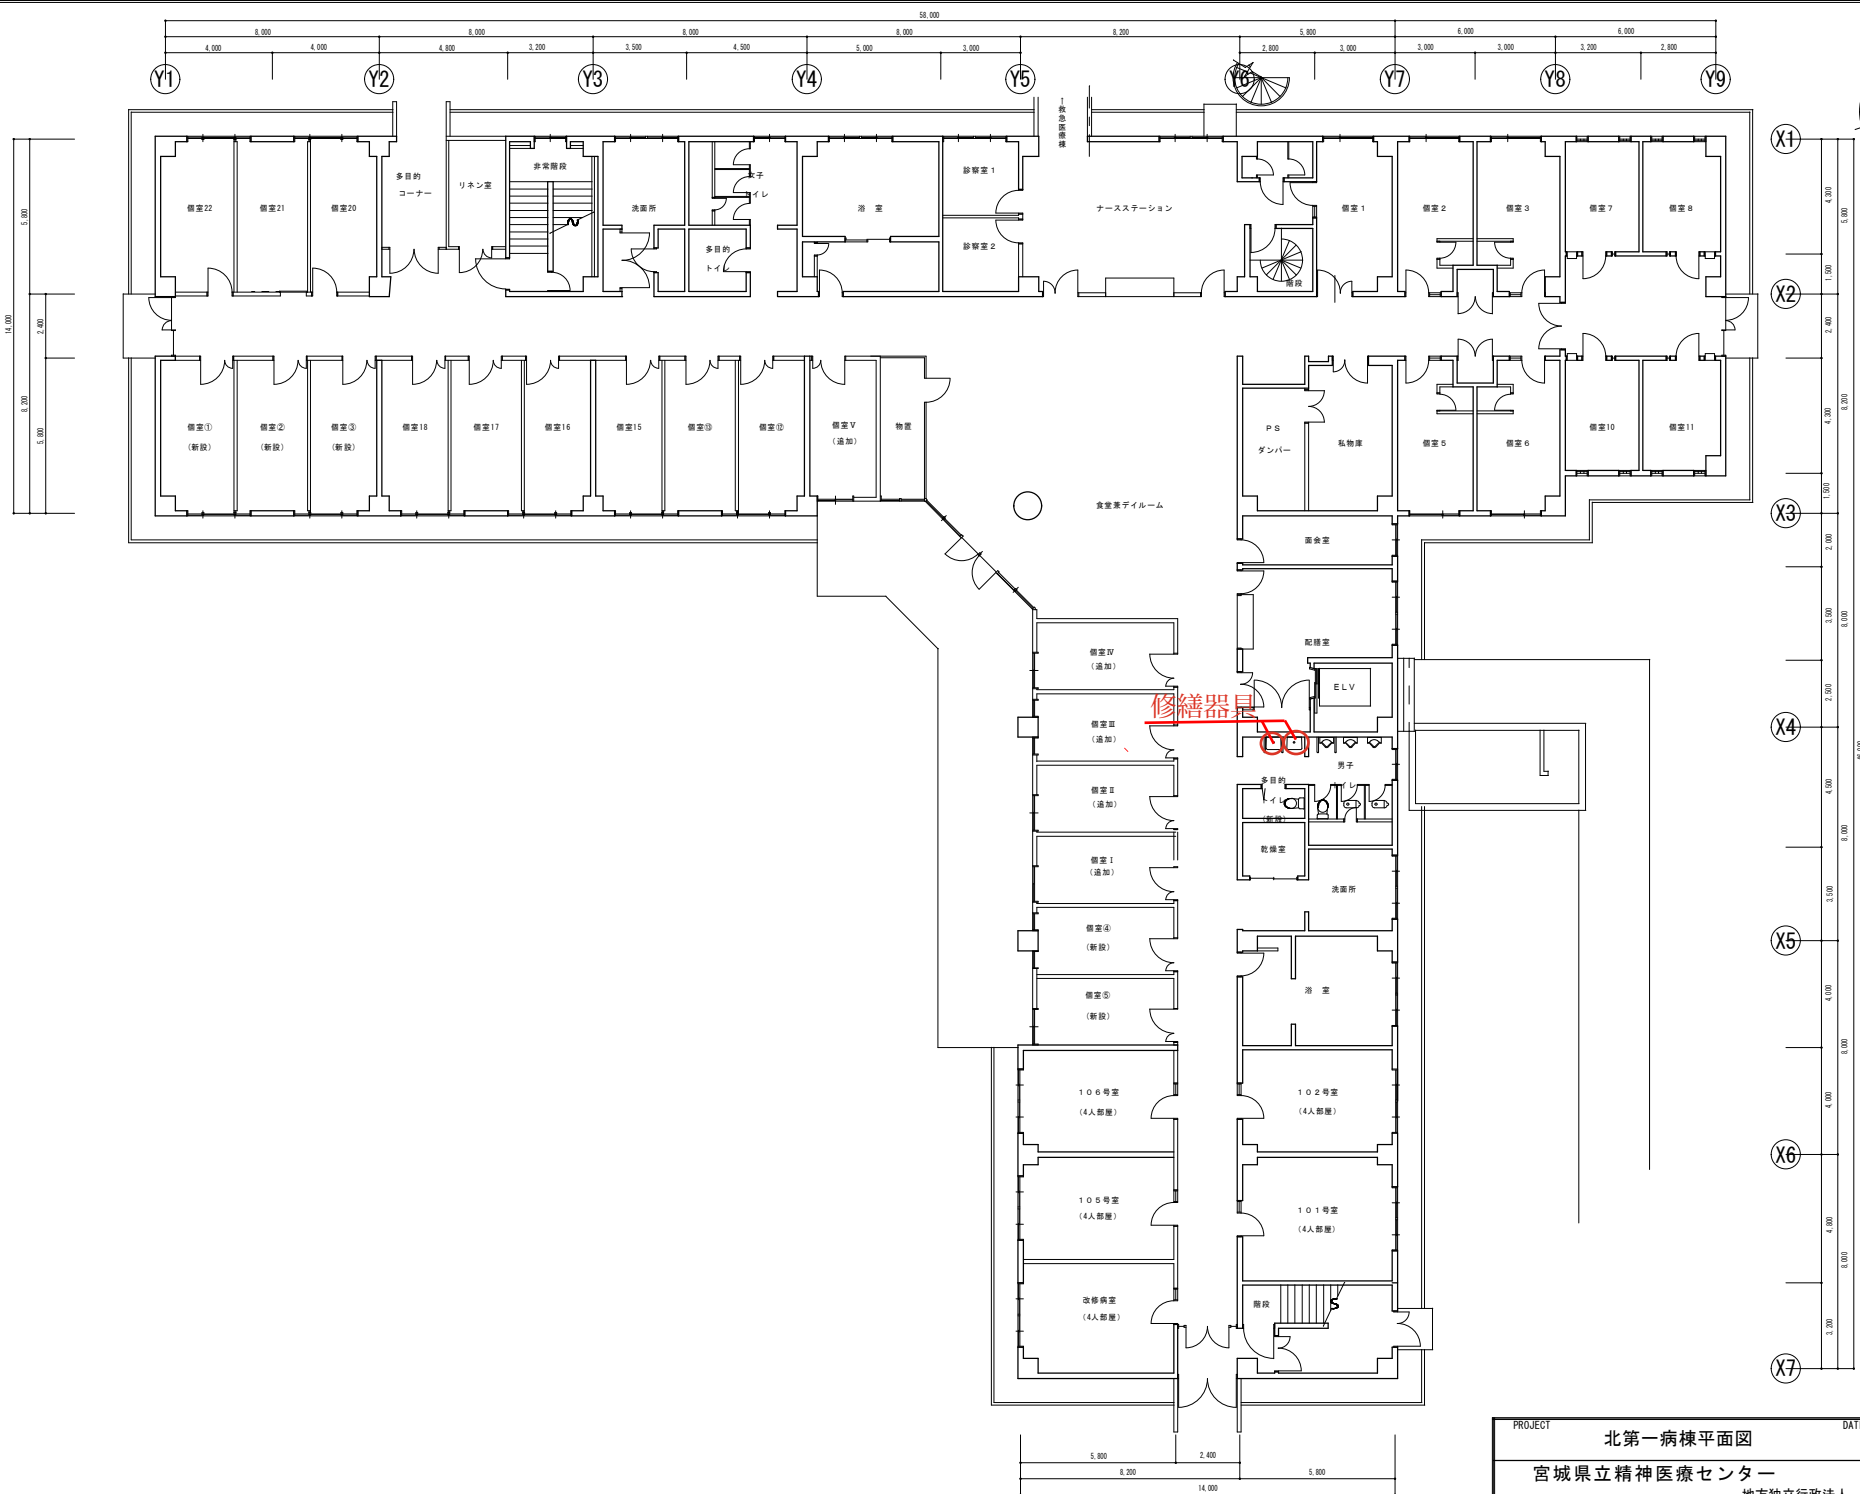

3

閉鎖病棟1階便所B

排水配管図 (参考)

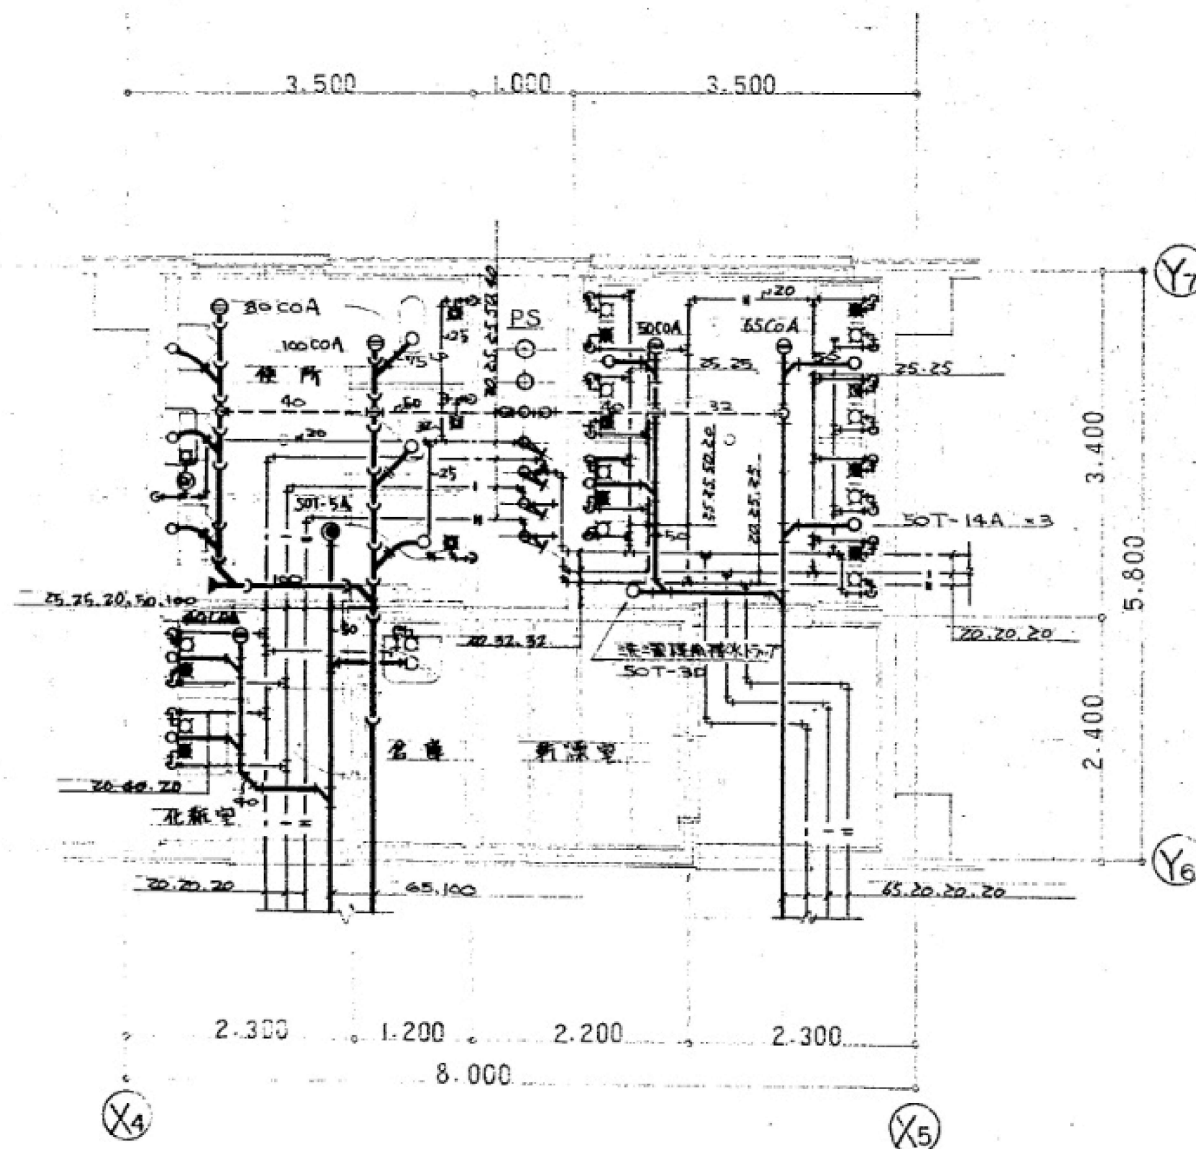

PROJECT

DATE R7.4

No.

宮城県立精神医療センター

地方独立行政法人 宮城県立病院機構