
別添図面①

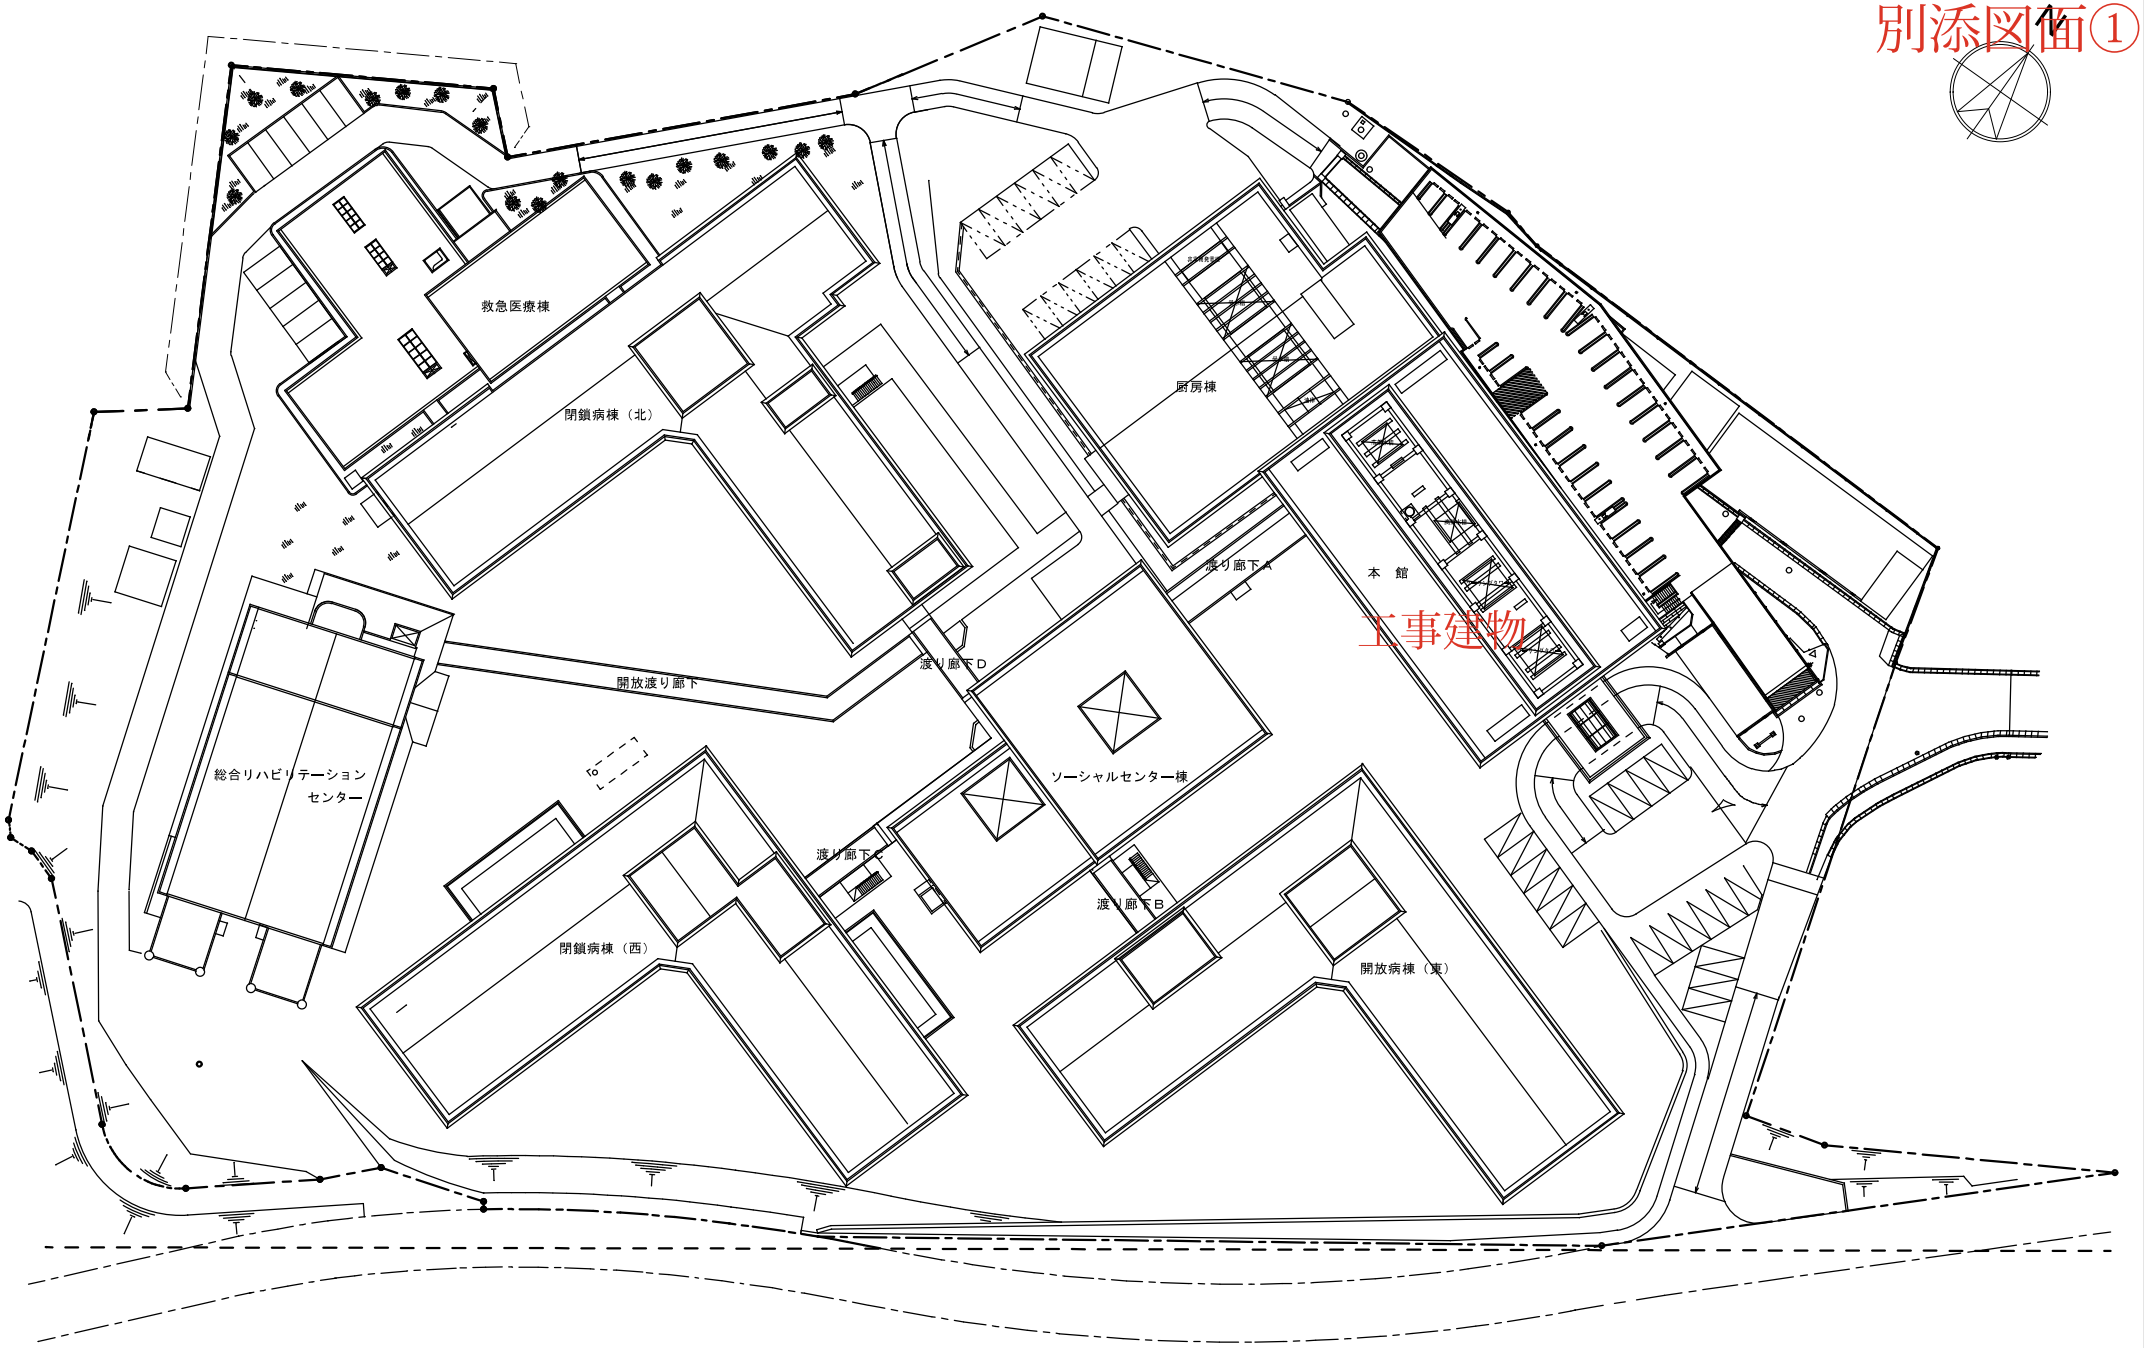

配　置　図

PROJECT


DATE　R7・4

No.

宮城県立精神医療センター

地方独立行政法人　宮城県立病院機構

別添図面②

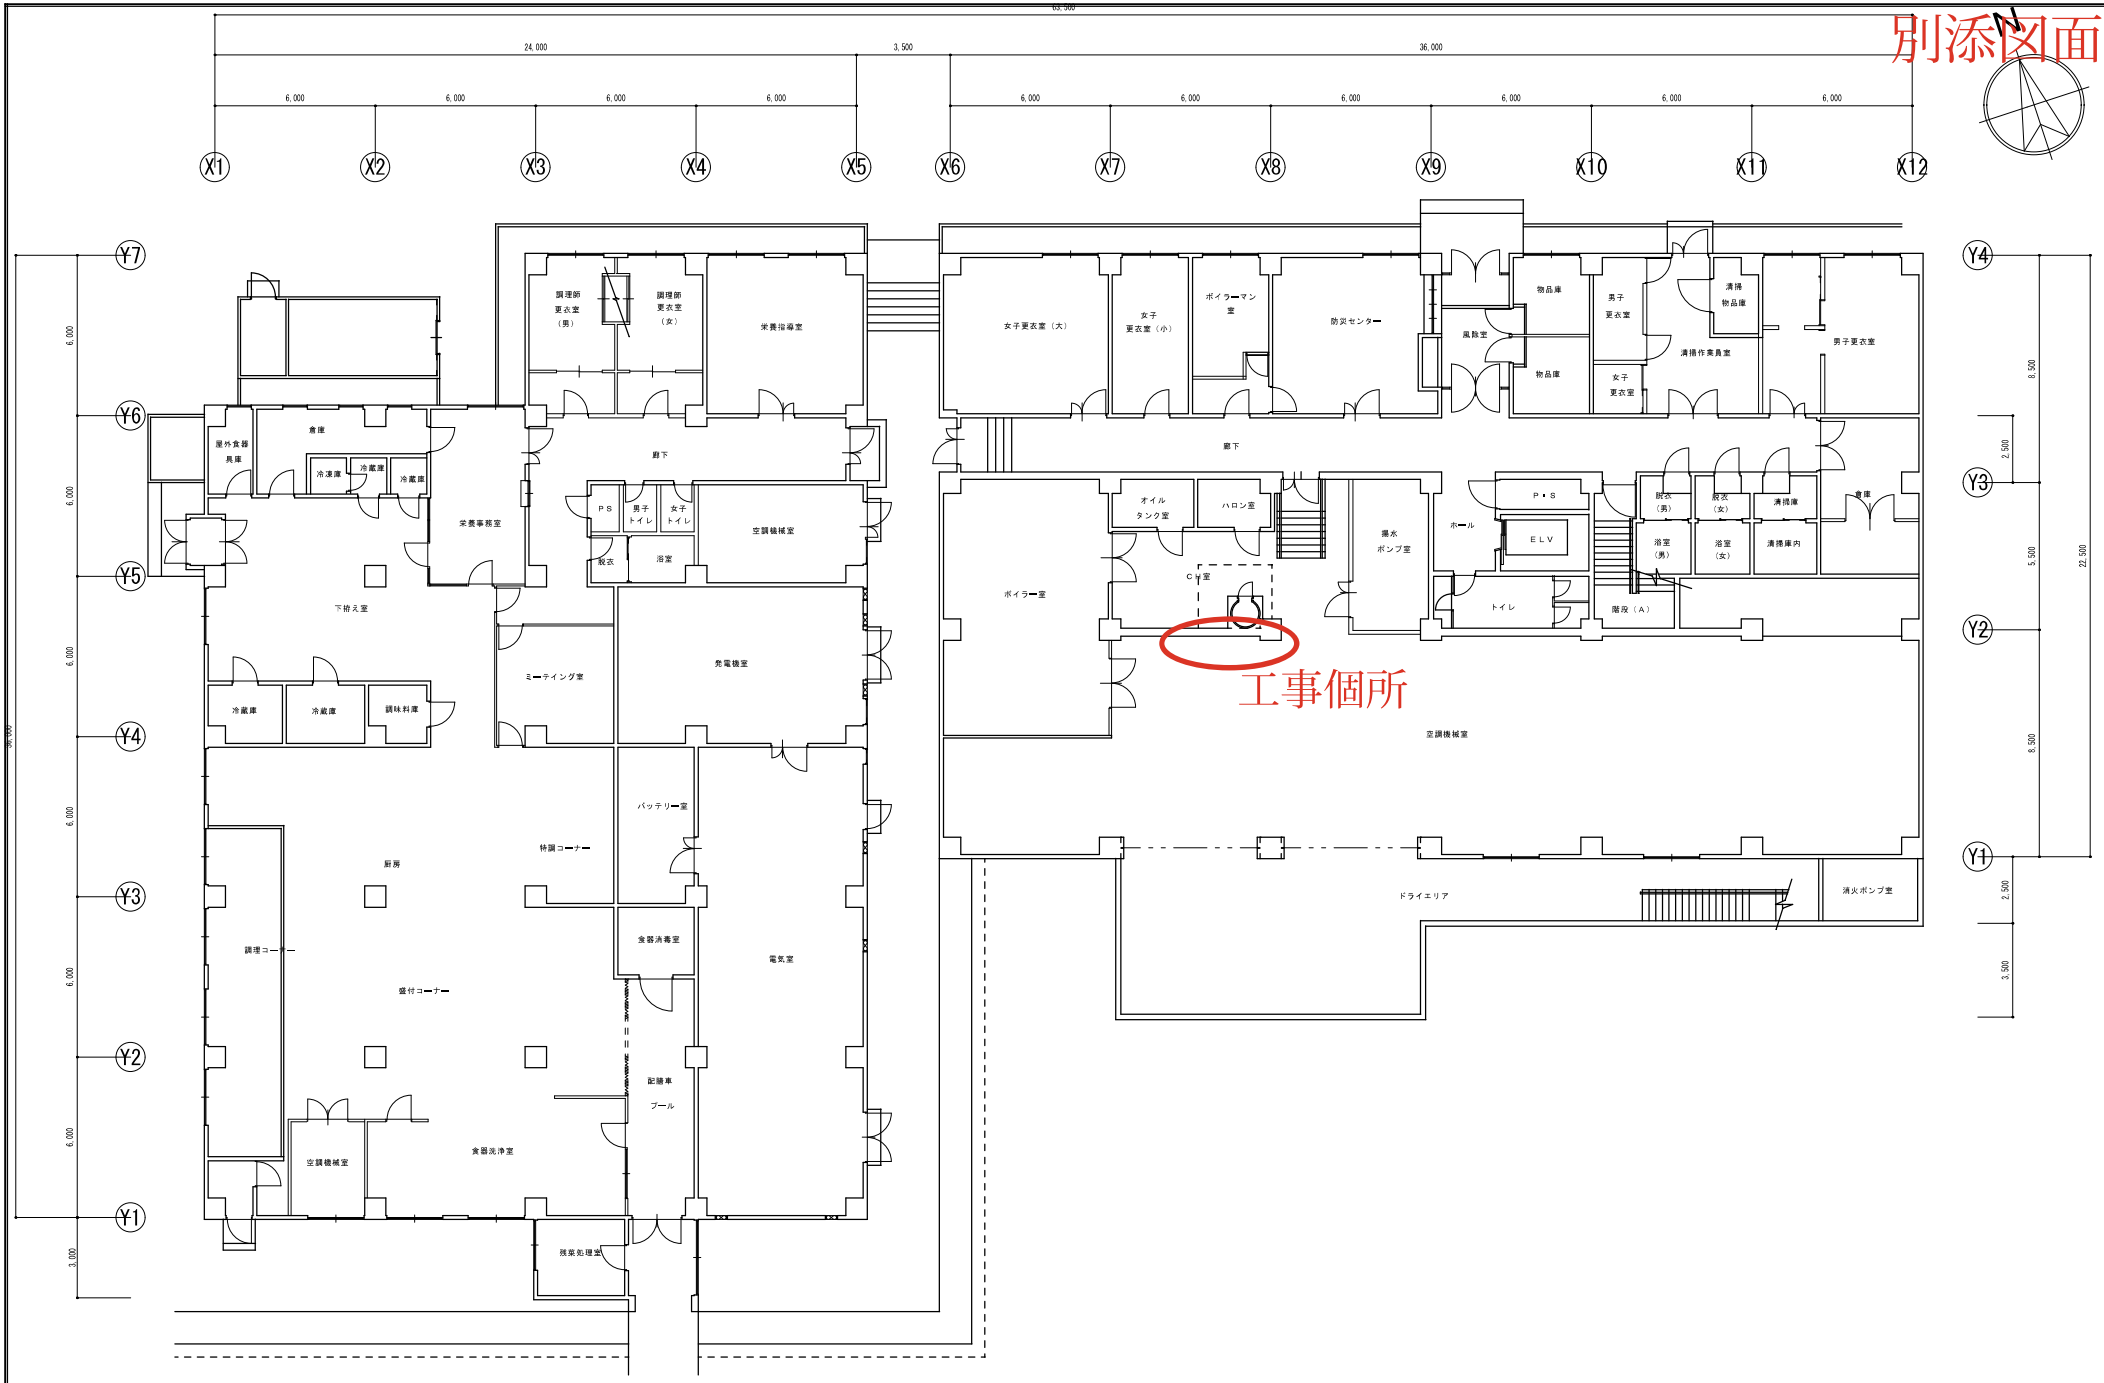


本館地下１階・厨房棟１階平面図

PROJECT	DATE R７・４	No.

宮城県立精神医療センター

地方独立行政法人　宮城県立病院機構

別添図面③

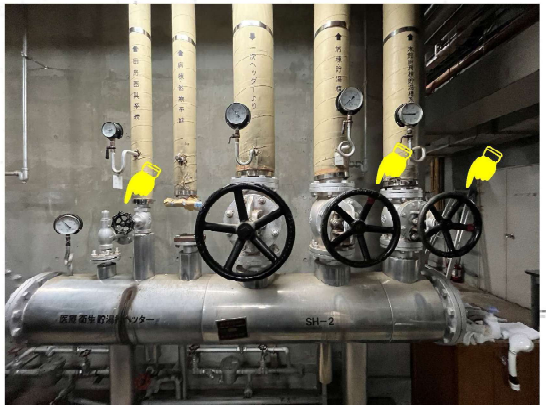

工事対象バルブ

交換対象ヘッダーバルブ

PROJECT	DATE	No.
配管図（参考）	R7・4	

宮城県立精神医療センター

地方独立行政法人　宮城県立病院機構