



- 壁掛型 P 7 1 (寒冷地仕様ルームエアコン)
- 壁掛型 P 5 6 (寒冷地仕様ルームエアコン)
- 壁掛型 P 4 0 (寒冷地仕様ルームエアコン)
- 壁掛型 P 2 8 (寒冷地仕様ルームエアコン)

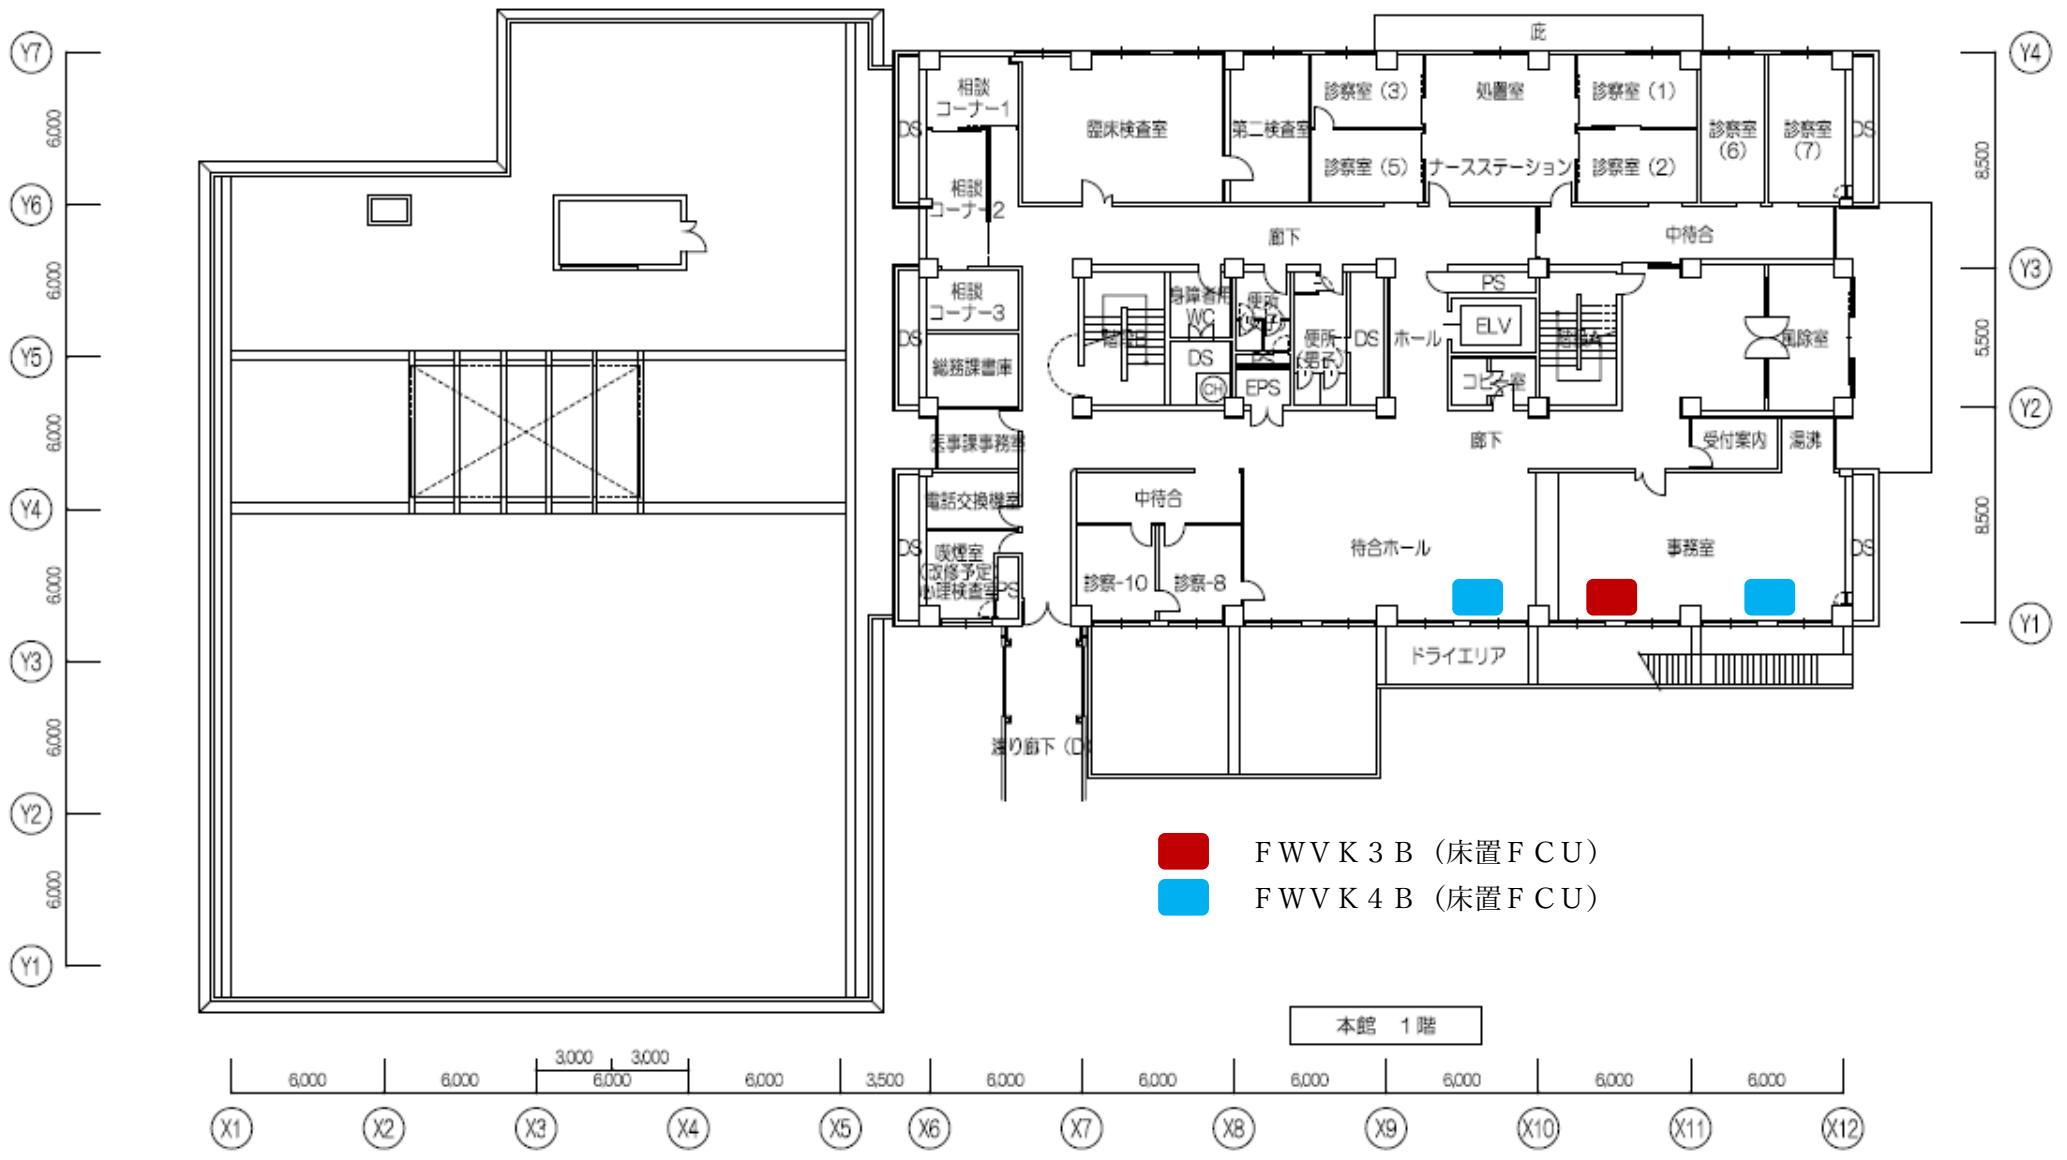

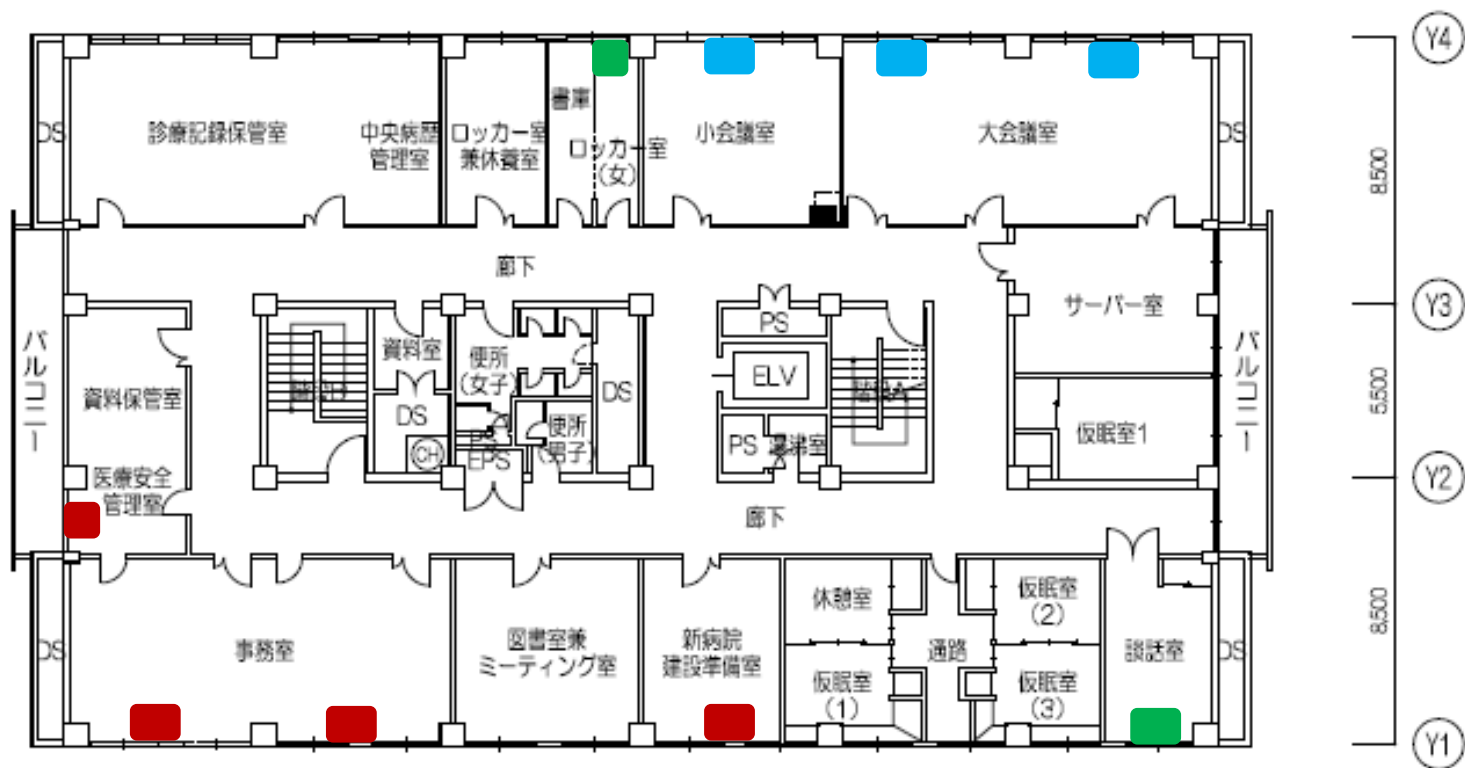



- FWVK 2 B (床置FCU)
- FWVK 3 B (床置FCU)
- FWVK 4 B (床置FCU)

本館 3階

