


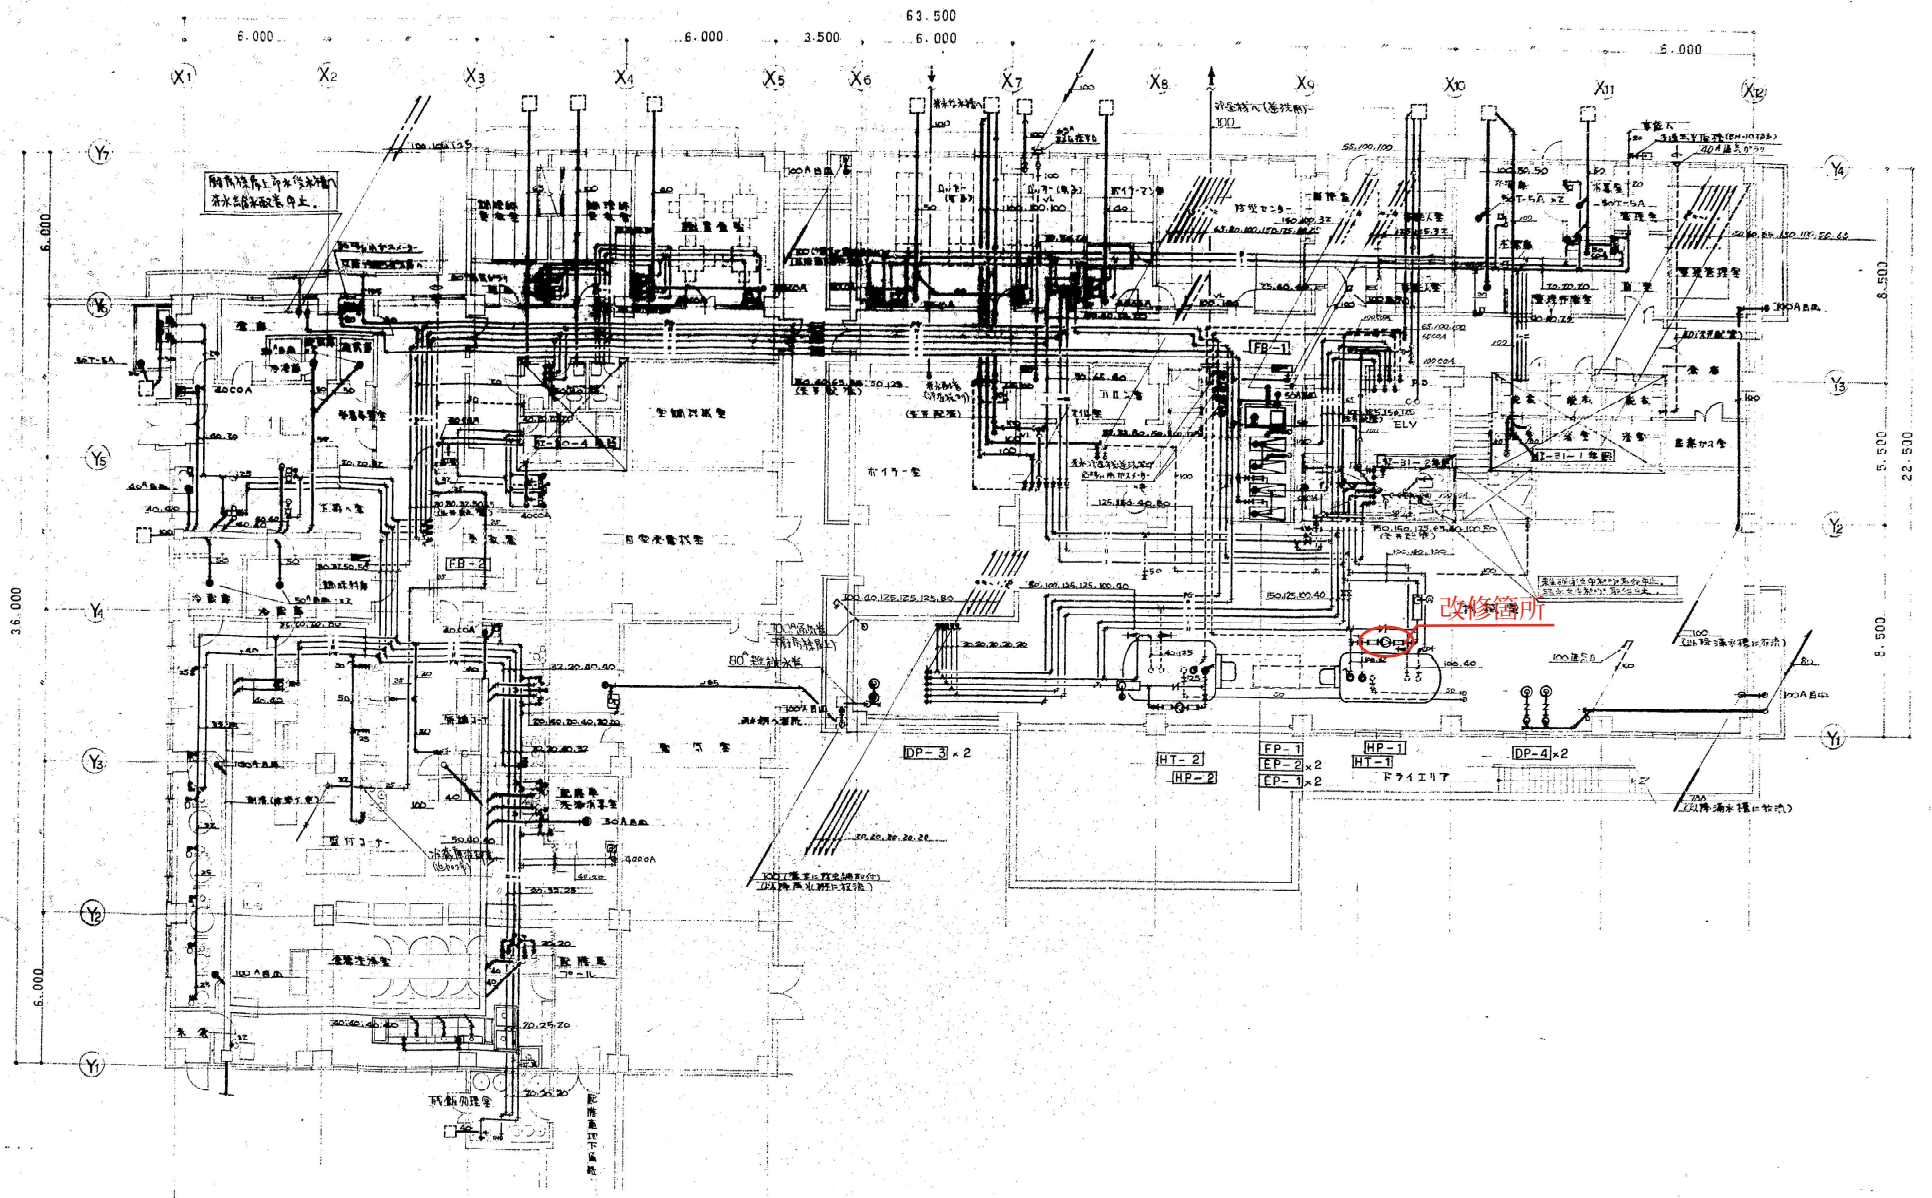

(設計図)


